



建筑构造做法表(一)


楼1 陶瓷地砖地面(由上到下) 干区(取餐区局部修补部分)	
A. 面贴防滑垫; 专用胶水结合 (仅内走道和楼梯踏步) 1. 10~13厚防滑陶瓷地砖铺实拍平, 水泥浆擦缝; (瓷砖按选样) 2. 20厚1:3干硬性水泥砂浆结合层, 表面撒水泥粉; 3. 素水泥浆一道; 4. 原有现浇钢筋混凝土楼板, 表面清扫干净。 5. 拆除原有地面瓷砖及块料层, 表面清扫干净。	
楼2 陶瓷地砖地面(由上到下) --厨房区	
1. 防滑地砖8~13厚, 找坡0.5%。 2. 200~250mm厚1:6水泥炉渣或陶粒填充 (厚度按实际); 仅回填水沟处有, 非则忽略 3. 最薄处20mm厚1:3水泥砂浆找坡及保护层, 坡度1%向地沟; 4. 2mm厚水泥基防水涂料膜, 遇墙上翻2000mm; 5. 20厚1:3水泥砂浆找平磨光 6. 拆除原有地砖及块料层, 表面清理干净	
内1 瓷砖墙裙饰面 墙面(由外到内)	
A 白瓷片, 填缝剂填缝 B 釉面砖, 填缝剂填缝 C 抛光砖, 填缝剂填缝, 磨边处 1. 8~10厚300*600陶瓷面砖, 瓷砖胶粘贴; 填缝剂填缝; 2. 5厚刮涂型聚合物抗裂砂浆; 2mm厚水泥基防水涂料膜2米高 3. 15mm厚1:1:6混合砂浆 (分两层抹灰); 4. 刷素水泥浆一道, 内掺建筑胶; 5. 新建墙体/拆除原墙面瓷砖及块料层, 表面清理干净	
内2 涂料 墙面(由外到内) 干区(取餐区局部修补部分)	
1. 刷白色防水乳胶漆三道 (一底二面) 2. 3mm厚普通腻子批平; 3. 20mm厚1:1:6混合砂浆 (分两层抹灰); 4. 刷素水泥浆一道, 内掺建筑胶; 5. 墙体。	
棚1 铝合金方形板吊顶(由上到下)	
1. 现浇钢筋混凝土楼板, 表面清扫干净 2. 配套金属龙骨: 60轻钢龙骨标准骨架; 主龙骨中距900~1000 次龙骨中距450; 横撑龙骨中距900; 3. 0.8mm厚600*600铝合金方形板 (专用L型收边条)	

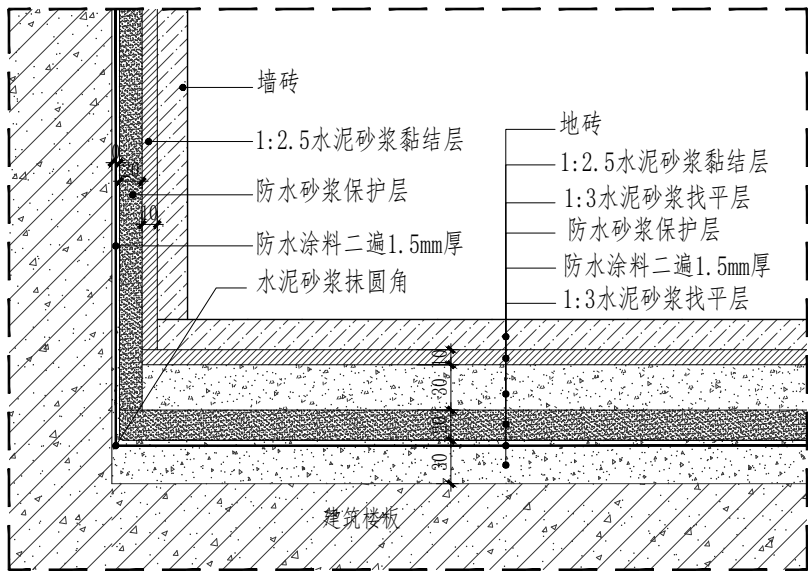

瓷砖地面大样图(湿区)
SCALE 1:5

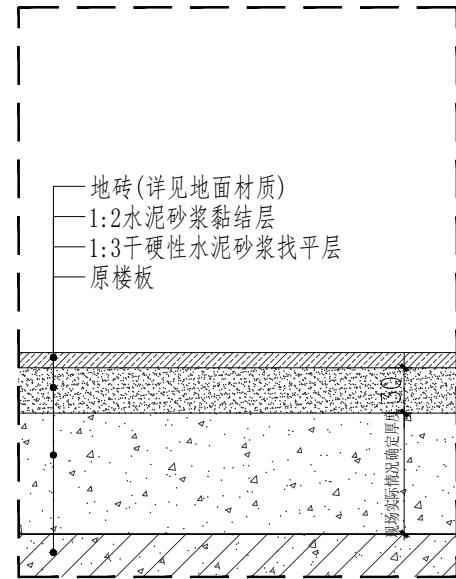


地面通用大样(干区)
SCALE 1:5

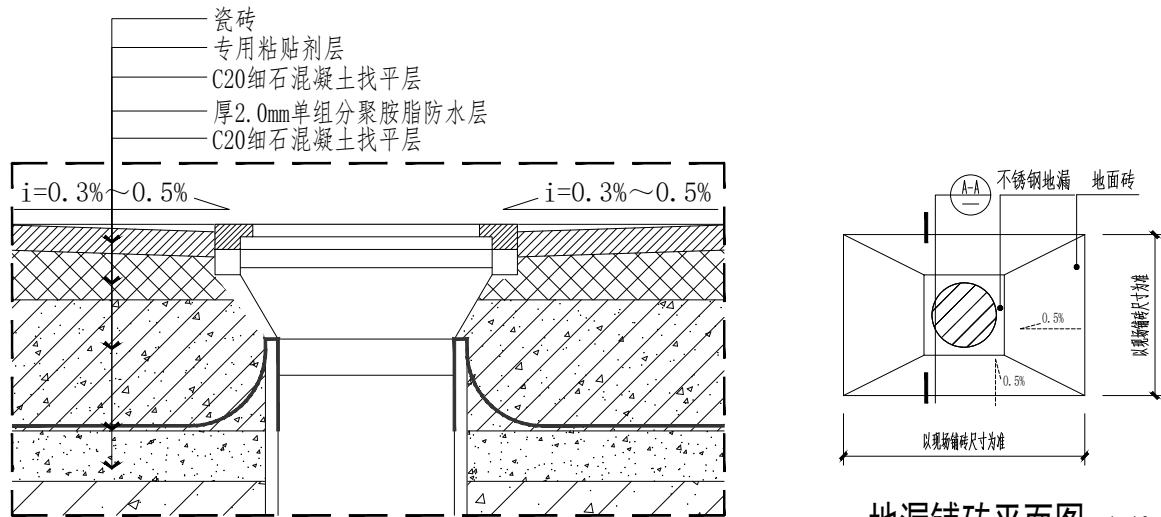

说明:
1、地漏定位需提前地面排版, 实地放线, 尽量设置在靠近下水管处。
2、地漏、排水管口径需符合排水流量要求, 排水管需设置盛(存)水弯。
3、地面找坡符合排水要求, 找坡率0.3%~0.5%。
4、单体空间15m²以上建议做双地漏。

A-A地面地漏安装示意图
SCALE 1:5

备 注:

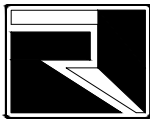

广西中融现代工程设计咨询有限公司
Guangxi Zhongrong modern engineering design Consulting Co., Ltd

工程设计证书: A245019305

建筑行业(建筑工程)乙级

市政行业(道路工程)专业乙级

给水排水专业乙级

风景园林工程乙级

工程造价咨询证书: 乙002045000405

项目负责
PROJECT PRINCIPAL 蒋官杰 蒋官杰

专业负责
PROJECT CAPTAIN 蒋官杰 蒋官杰

审 定
AUTHORIZED BY 周年明 周年明

审 核
EXAMINED BY 于升民 于升民

校 对
CHECKED BY 唐小武 唐小武

设 计
DESIGNED BY 黄翠琴 黄翠琴

建设单位 (CONSTRUCTION UNIT)

2026年城乡义务教育中央和
自治区补助经费-宁明县城镇
第一中学等5所学校建设项目

工程名称 (PROJECT NAME)

宁明县北江乡中心小学食堂

图 名 (DRAWING TITLE)

大样图1

工程编号
PROJECT No.

日 期
DATE 2026. 5


版 次
EDITION NUMBER A版

阶 段
STAGES 施工图 二维码

图 别
TYPE 建筑装饰

图 号
DRAWING NUMBER DL-01

备 注：

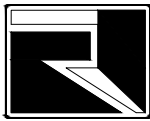

广西中融现代工程设计咨询有限公司

Guangxi Zhongrong modern engineering design Consulting Co., Ltd

工程设计证书：A245019305

建筑行业(建筑工程)乙级

市政行业(道路工程)专业乙级

给水排水专业乙级

风景园林工程乙级

工程造价咨询证书：乙002045000405

项目负责
PROJECT PRINCIPAL 蒋官杰

专业负责
PROJECT CAPTAIN 蒋官杰

审 定
AUTHORIZED BY 周年明

审 核
EXAMINED BY 于升民

校 对
CHECKED BY 唐小武

设 计
DESIGNED BY 黄翠琴

建设单位 (CONSTRUCTION UNIT)

2026年城乡义务教育中央和
自治区补助经费-宁明县城镇
第一中学等5所学校建设项目

工程名称 (PROJECT NAME)

宁明县北江乡中心小学食堂

图 名 (DRAWING TITLE)

大样图2

工程编号
PROJECT No.


日 期
DATE 2026. 5

版 次
EDITION NUMBER A版


阶 段
STAGES 施工图 二维码

图 别
TYPE 建筑装饰


图 号
DRAWING NUMBER DL-02

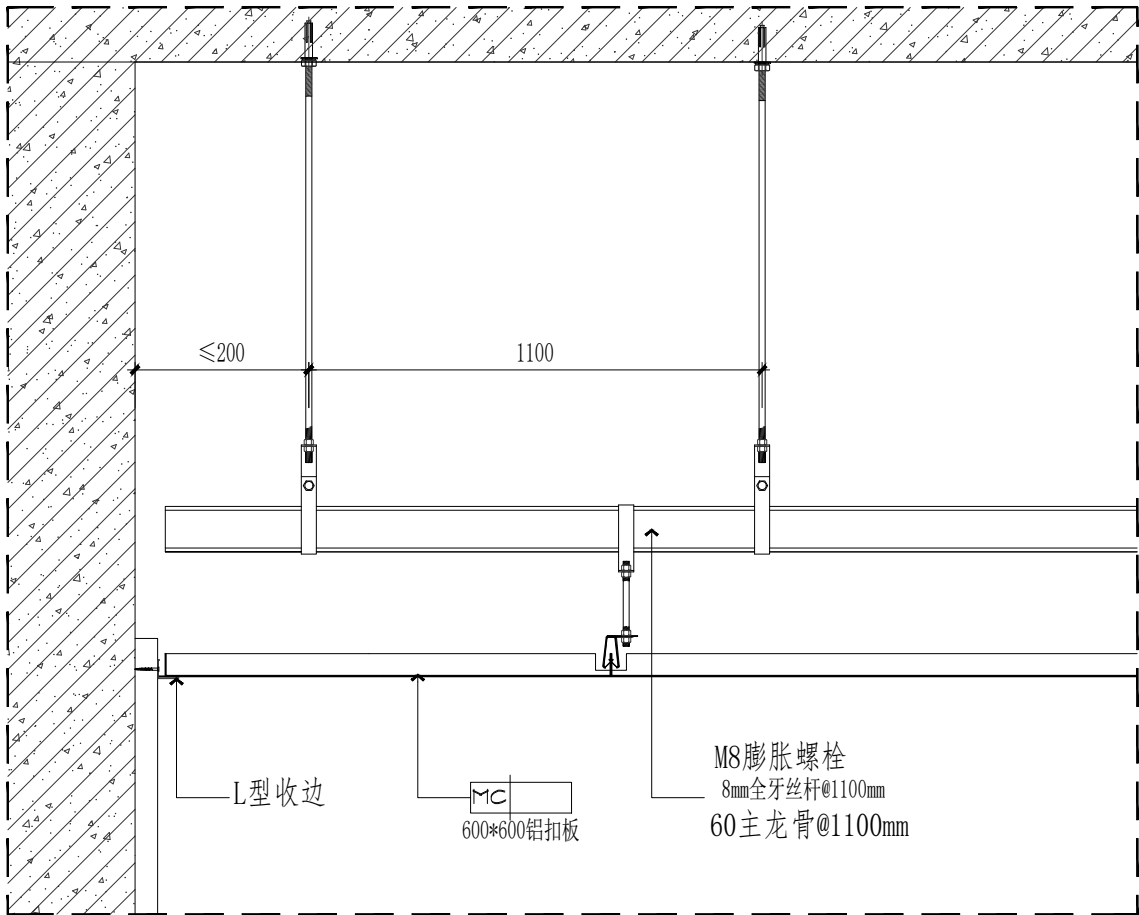

铝扣板 天花大样图
SCALE 1:10

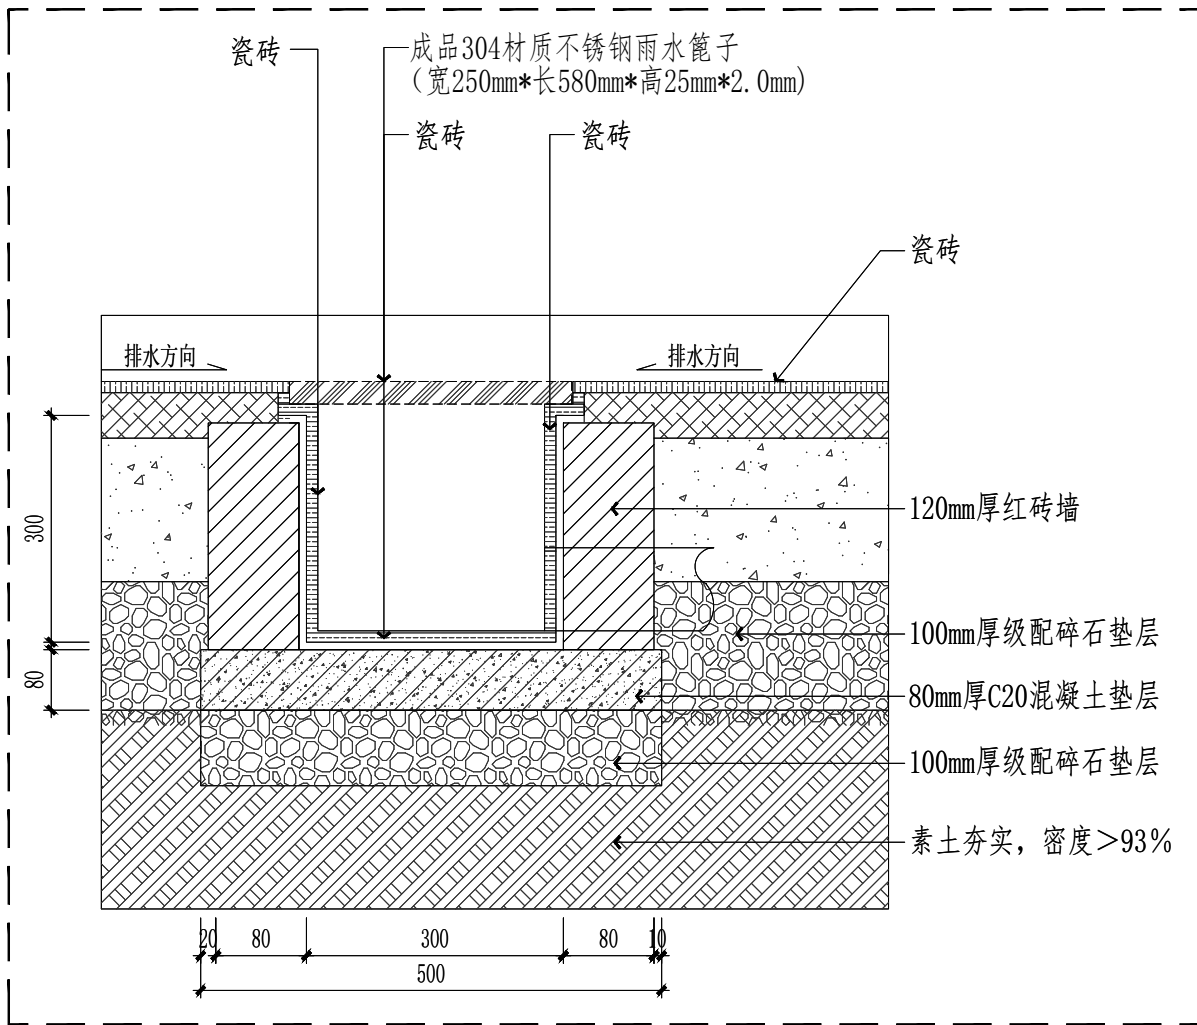


厨房 水沟剖面图
SCALE 1:10

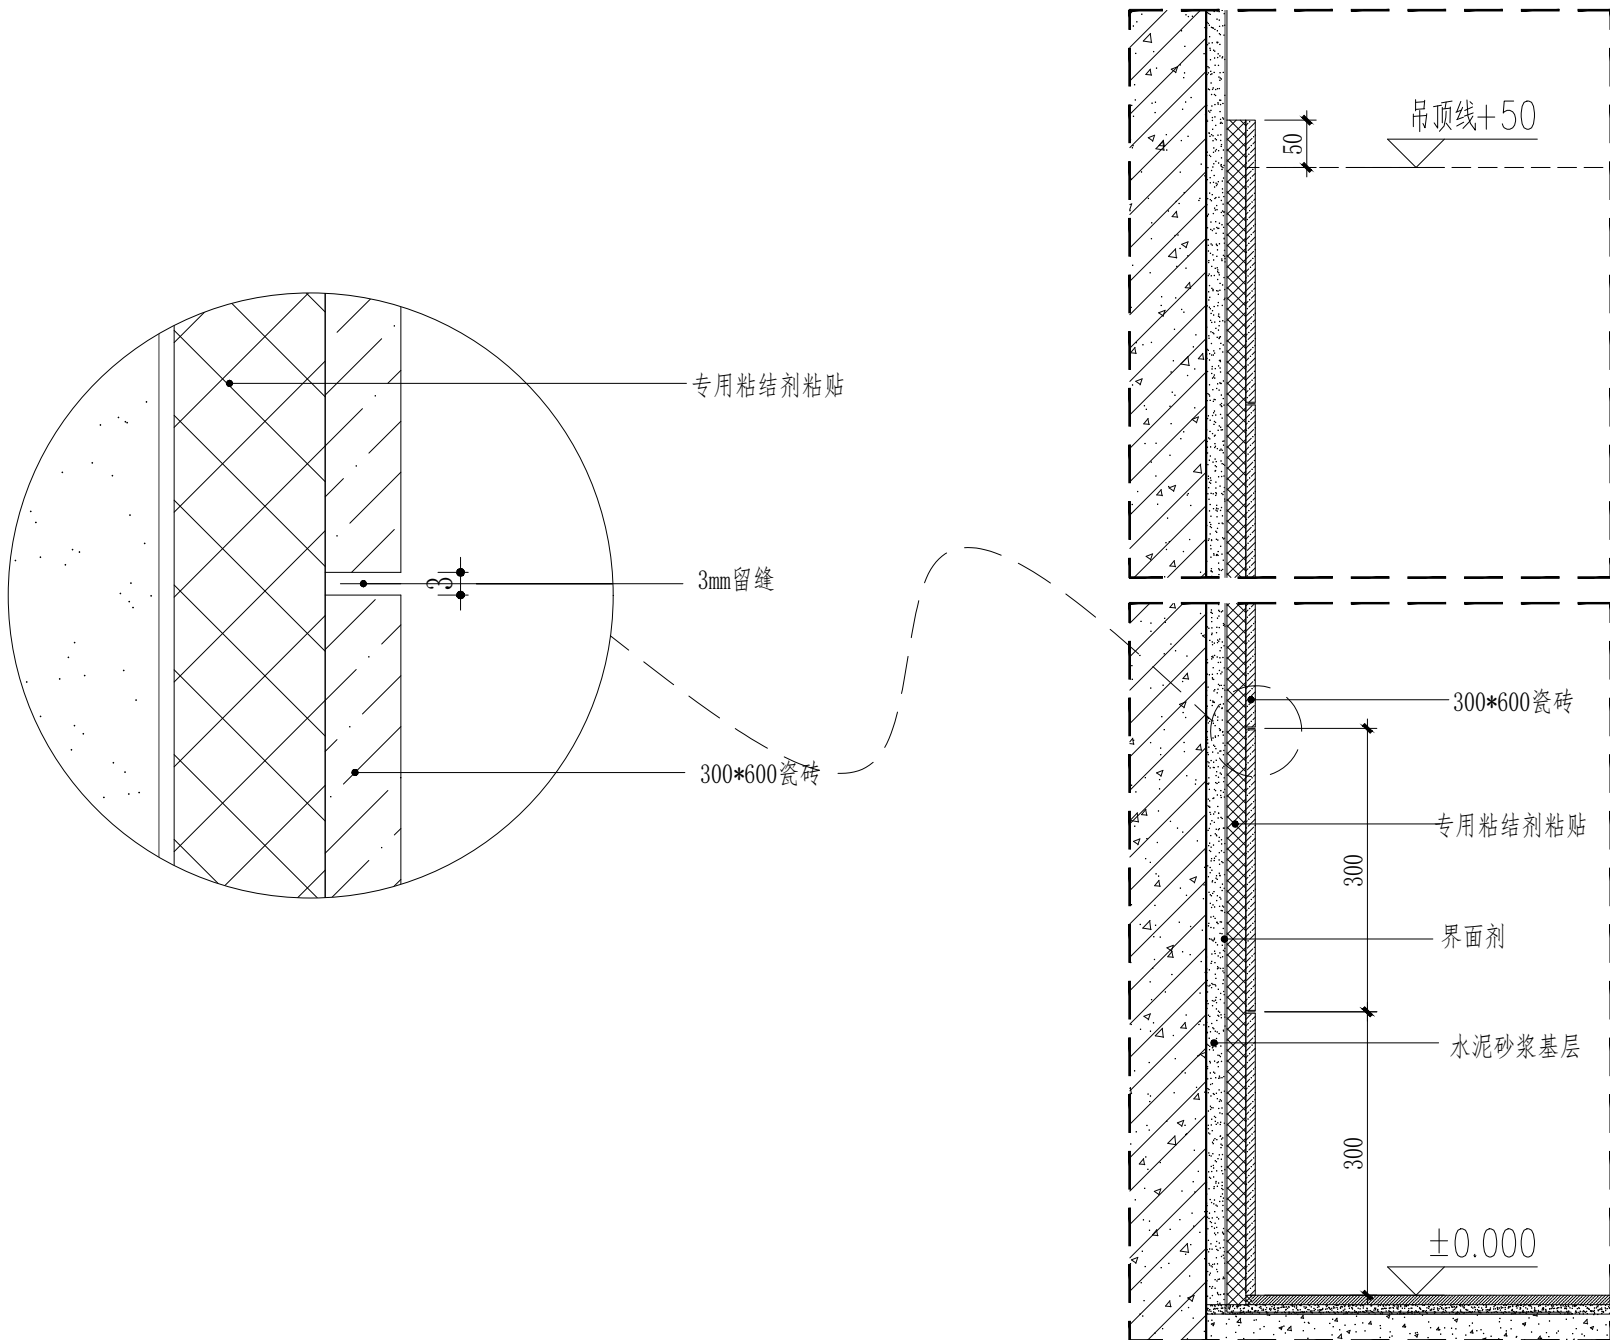

新建墙体瓷砖饰面截面大样图 (仅厨房内侧有)
SCALE 1:10

备 注:

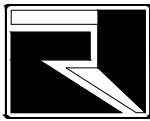

广西中融现代工程设计咨询有限公司

Guangxi Zhongrong modern engineering design Consulting Co., Ltd

工程设计证书: A245019305

建筑行业(建筑工程)乙级

市政行业(道路工程)专业乙级

给水排水专业乙级

风景园林工程乙级

工程造价咨询证书: 乙002045000405

项目负责 PROJECT PRINCIPAL	蒋官杰	蒋官杰
---------------------------	-----	-----

专业负责 PROJECT CAPTAIN	蒋官杰	蒋官杰
-------------------------	-----	-----

审 定 AUTHORIZED BY	周年明	周年明
----------------------	-----	-----

审 核 EXAMINED BY	于升民	于升民
--------------------	-----	-----

校 对 CHECKED BY	唐小武	唐小武
-------------------	-----	-----

设 计 DESIGNED BY	黄翠琴	黄翠琴
--------------------	-----	-----

建设单位 (CONSTRUCTION UNIT)

2026年城乡义务教育中央和
自治区补助经费-宁明县城镇
第一中学等5所学校建设项目

工程名称 (PROJECT NAME)

宁明县北江乡中心小学食堂

图 名 (DRAWING TITLE)

大样图3

工程编号 PROJECT No.	
---------------------	--


日 期 DATE	2026. 5
-------------	---------

版 次 EDITION NUMBER	A版
-----------------------	----


阶 段 STAGES	施工图	二维码
---------------	-----	-----

图 别 TYPE	建筑装饰
-------------	------

图 号 DRAWING NUMBER	DL-03
-----------------------	-------

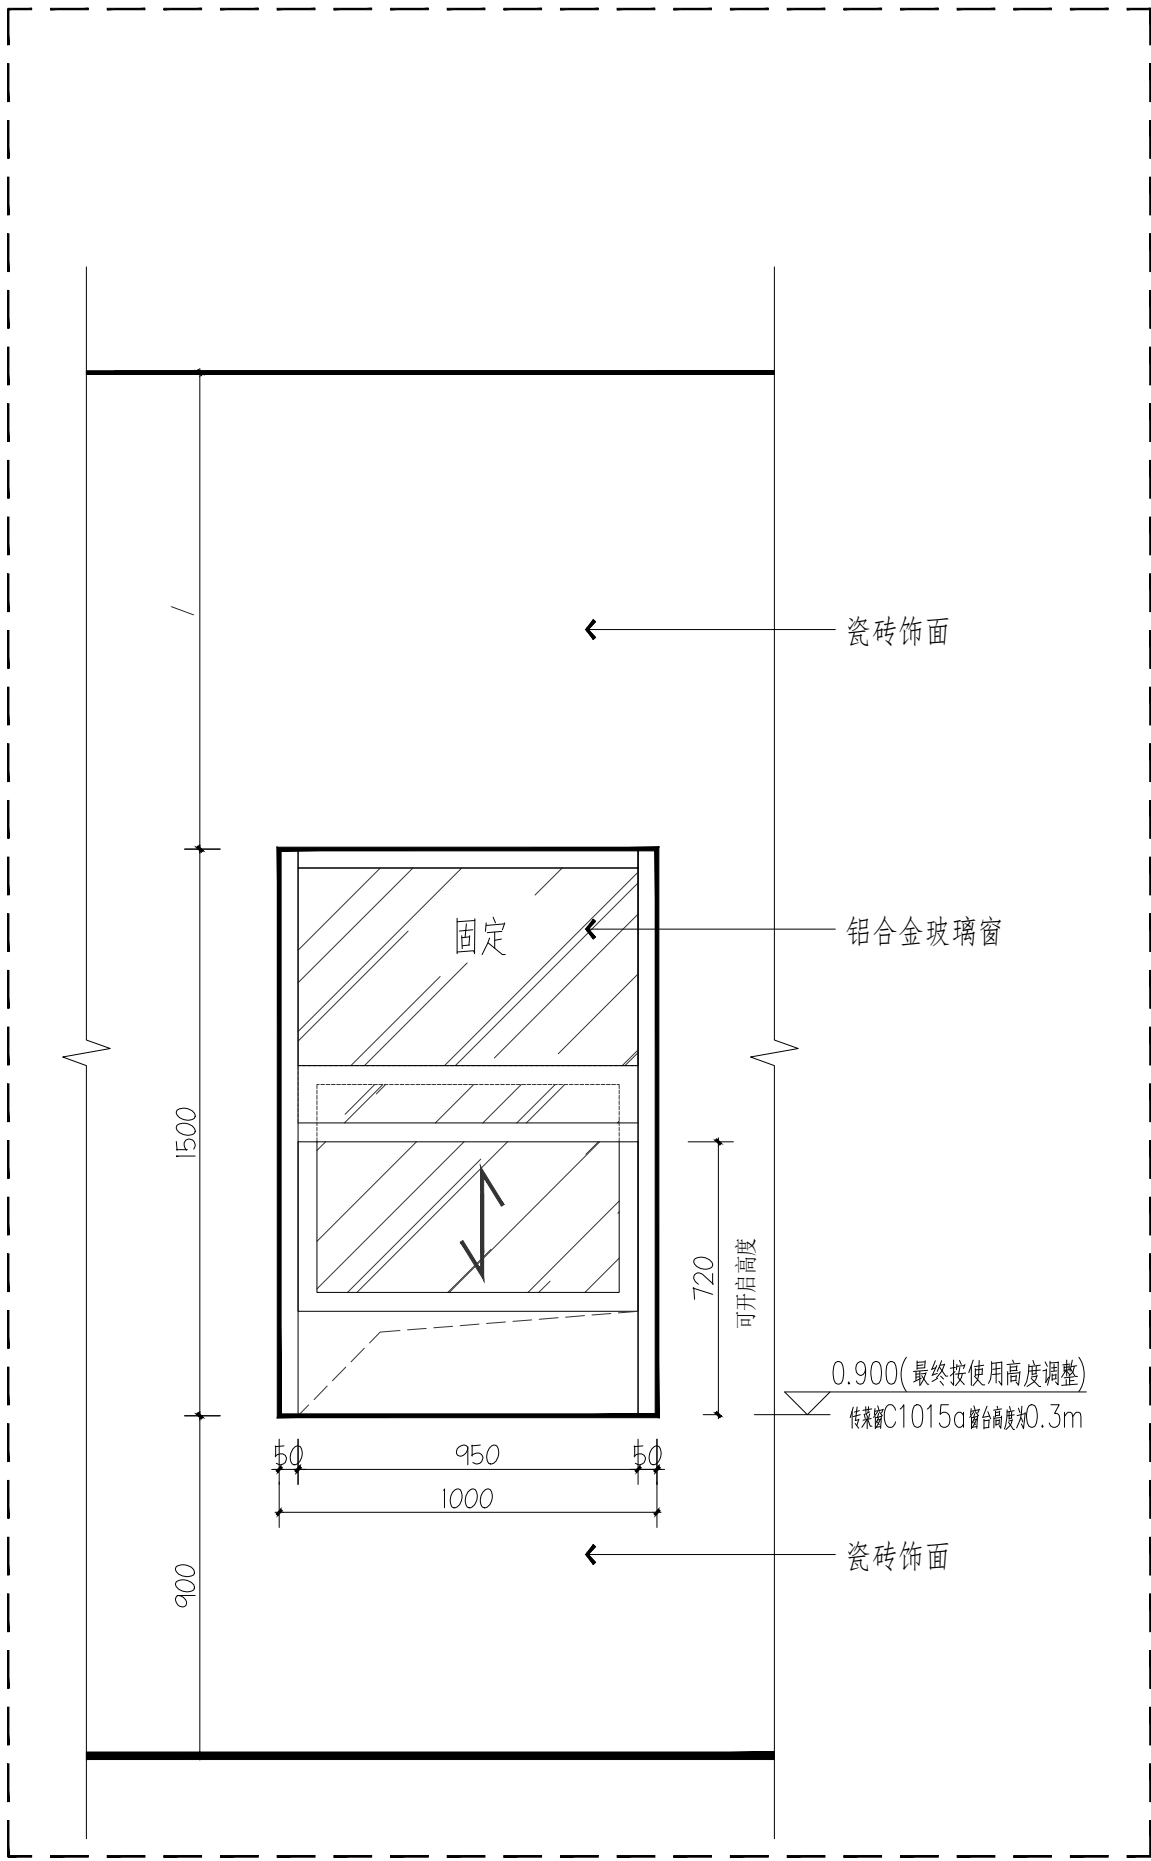


传菜窗大样图
SCALE 1:20

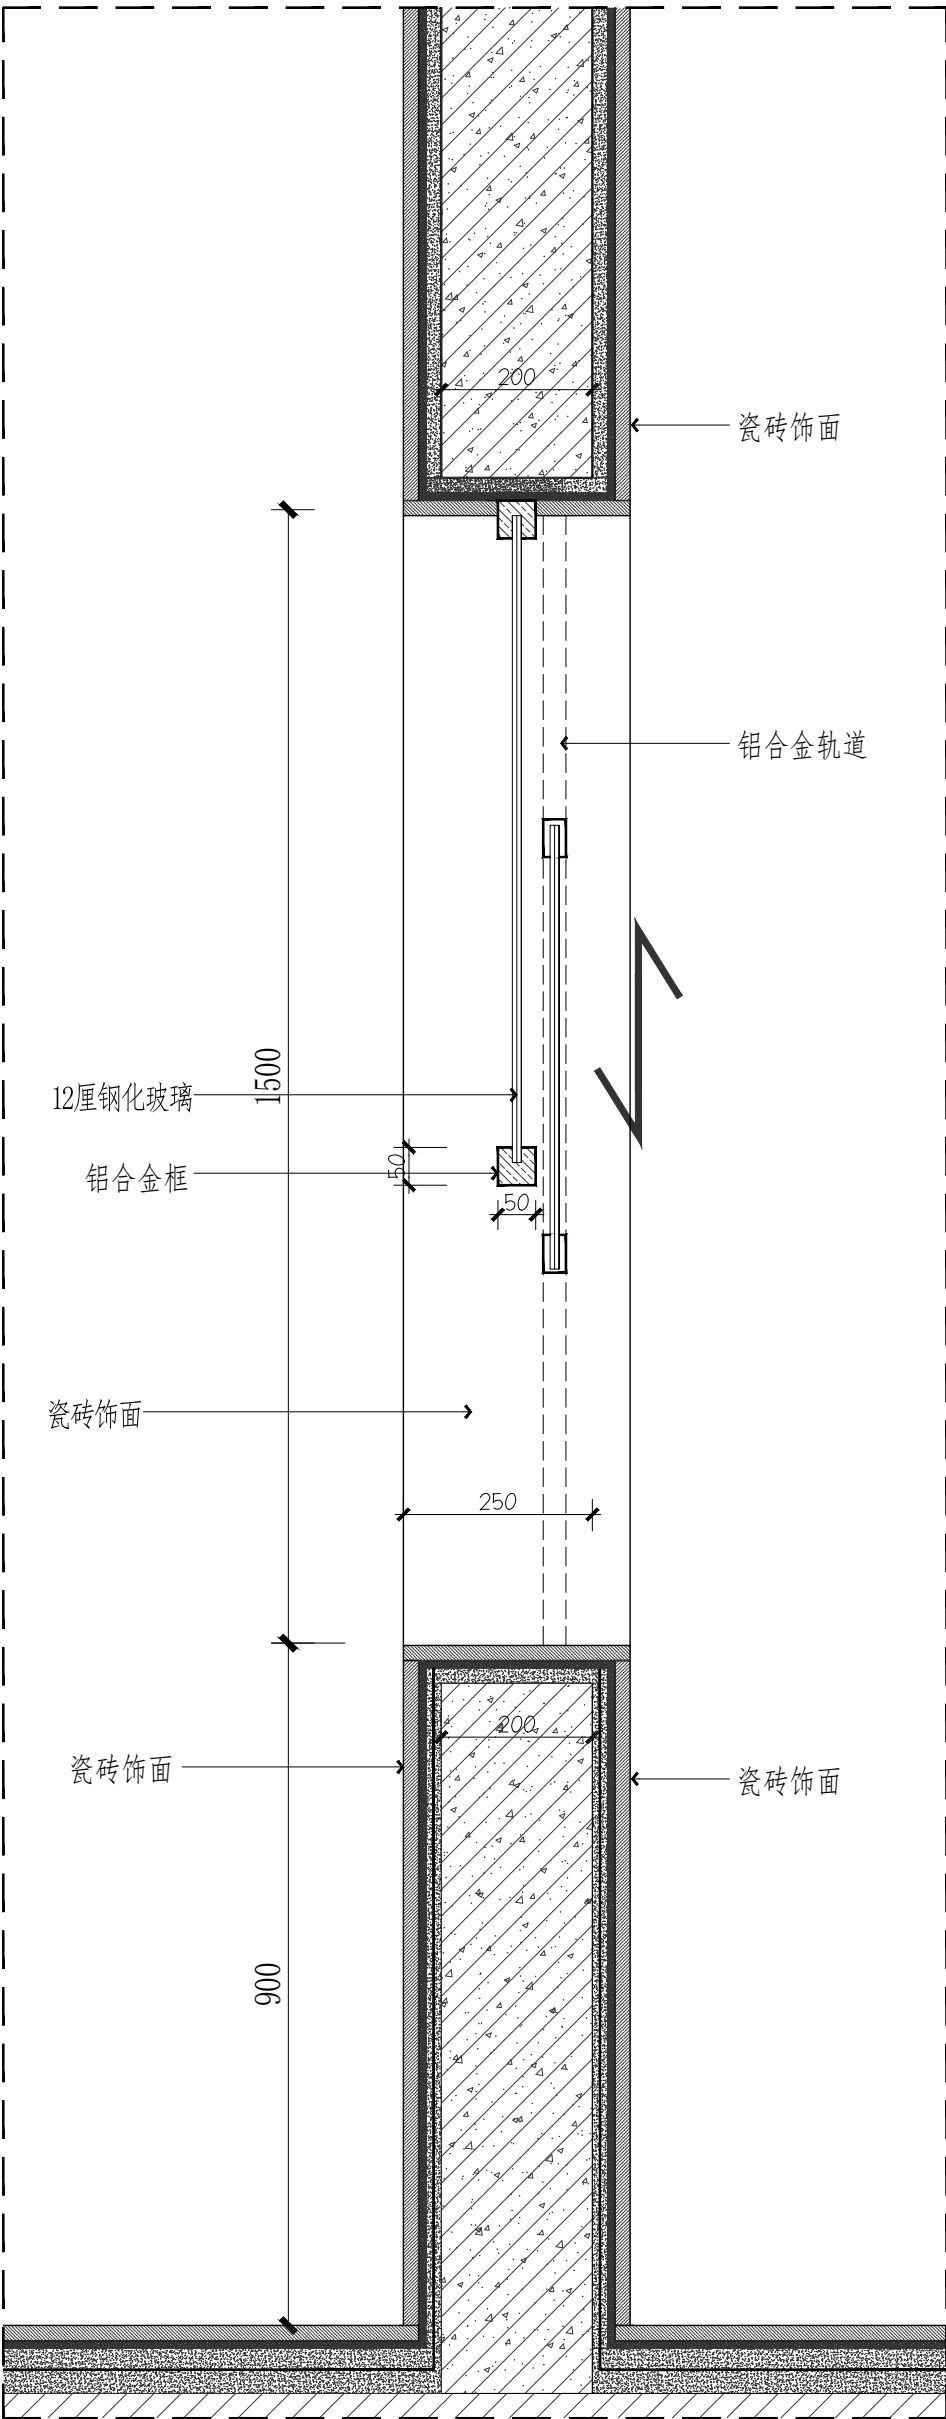

传菜窗剖面图
SCALE 1:10

备 注:

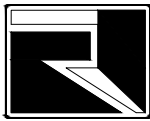

广西中融现代工程设计咨询有限公司

Guangxi Zhongrong modern engineering design Consulting Co., Ltd

工程设计证书: A245019305

建筑行业(建筑工程)乙级

市政行业(道路工程)专业乙级

给水排水专业乙级

风景园林工程乙级

工程造价咨询证书: 乙002045000405

项目负责
PROJECT PRINCIPAL 蒋官杰 蒋官杰

专业负责
PROJECT CAPTAIN 蒋官杰 蒋官杰

审 定
AUTHORIZED BY 周年明 周年明

审 核
EXAMINED BY 于升民 于升民

校 对
CHECKED BY 唐小武 唐小武

设 计
DESIGNED BY 黄翠琴 黄翠琴

建设单位 (CONSTRUCTION UNIT)

2026年城乡义务教育中央和
自治区补助经费-宁明县城镇
第一中学等5所学校建设项目

工程名称 (PROJECT NAME)

宁明县北江乡中心小学食堂

图 名 (DRAWING TITLE)

大样图4

工程编号
PROJECT No.


日 期
DATE 2026. 5

版 次
EDITION NUMBER A版


阶 段
STAGES 施工图 二维码

图 别
TYPE 建筑装饰

图 号
DRAWING NUMBER DL-04

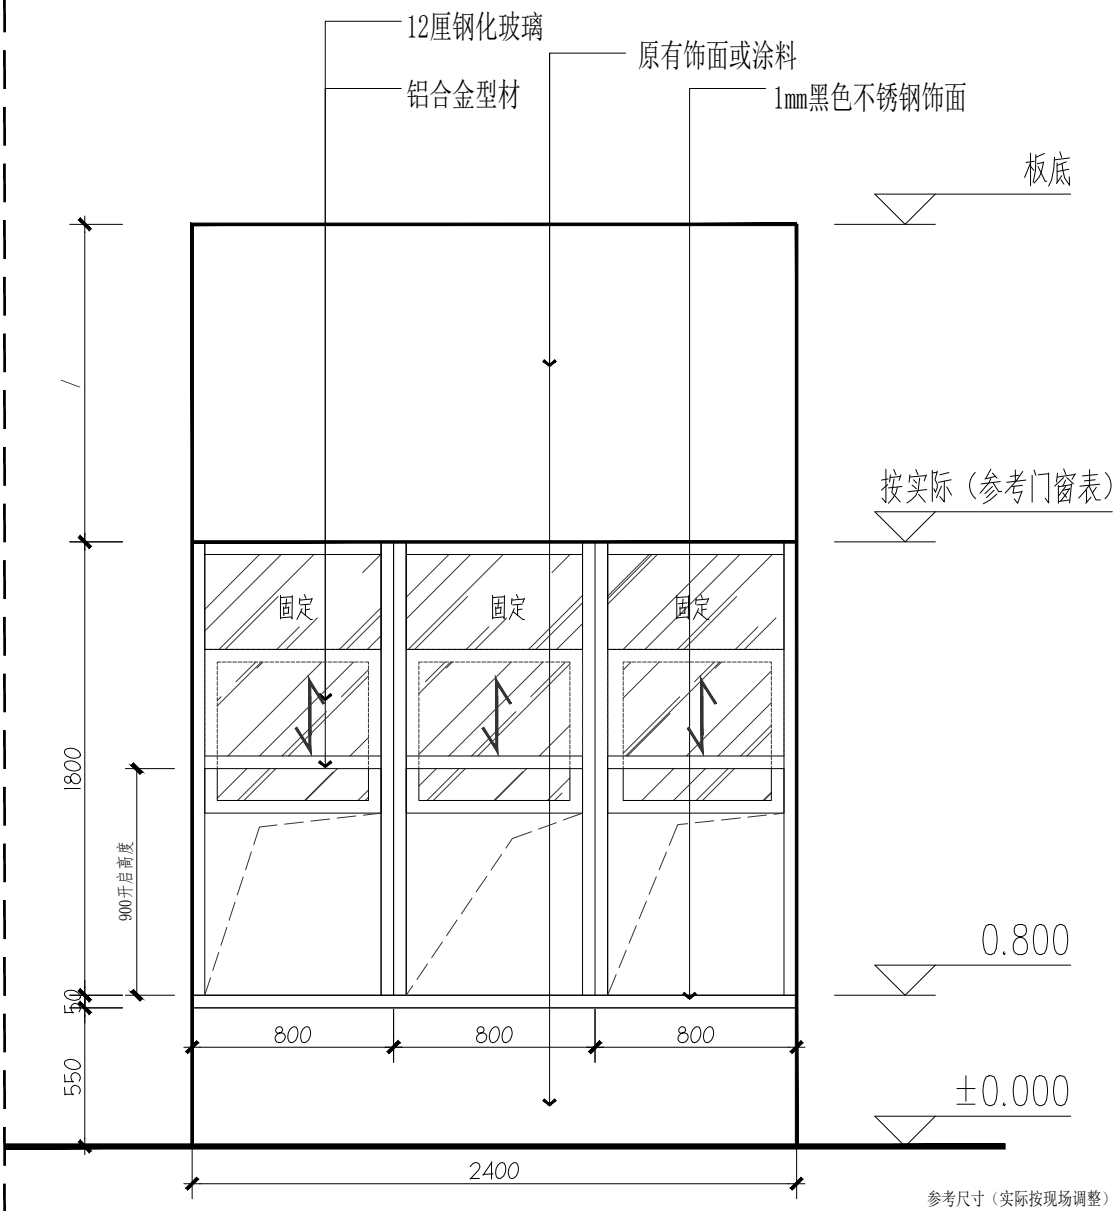

派餐窗大样图
SCALE 1:30

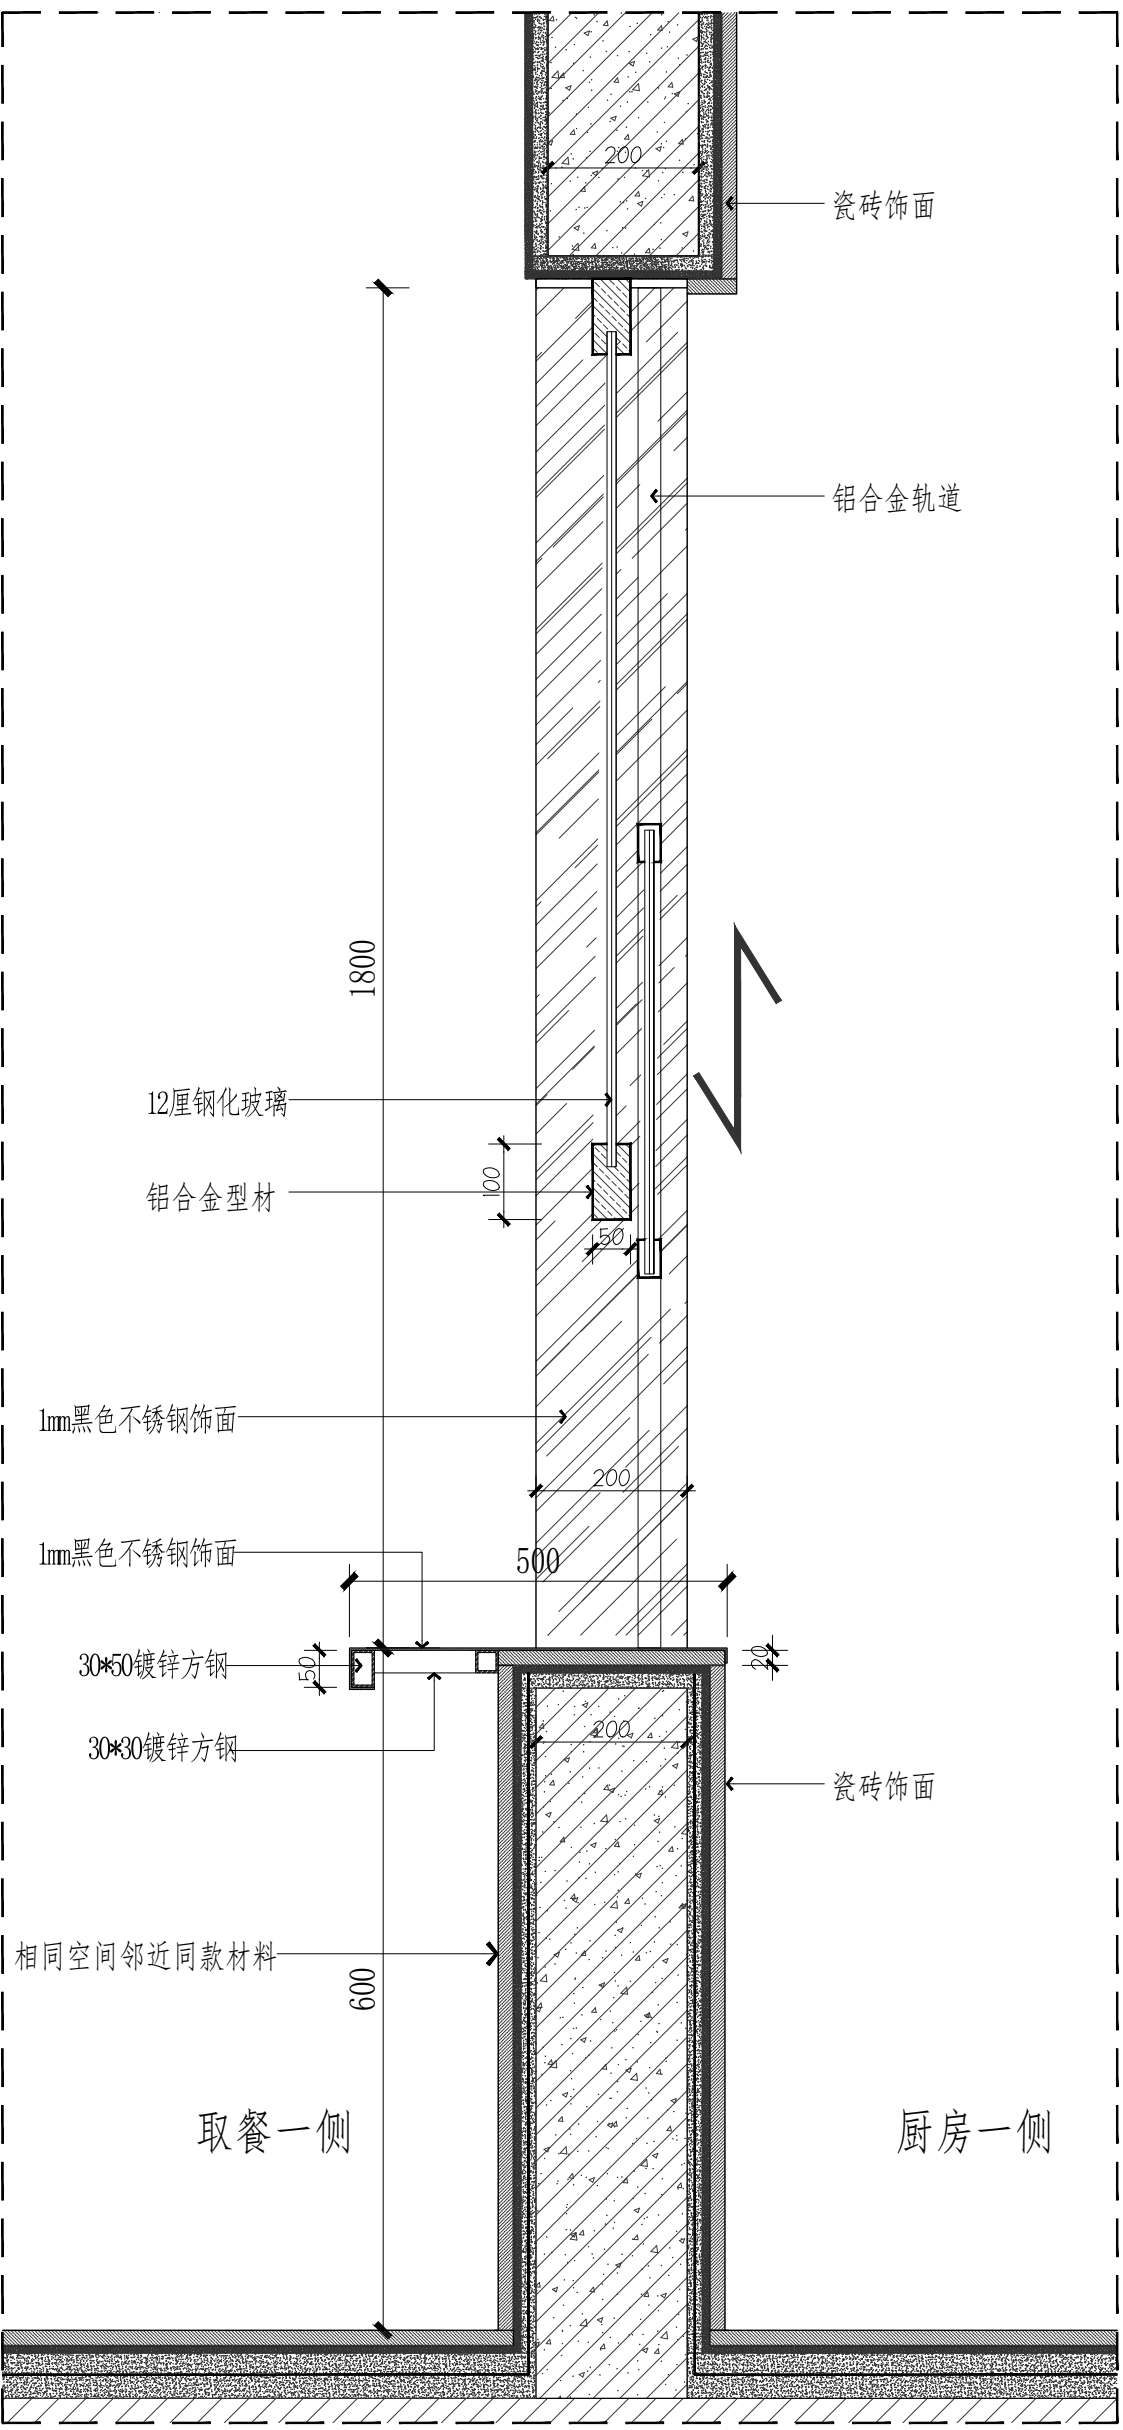

派餐窗剖面图
SCALE 1:10