



建筑构造做法表（一）

楼1 陶瓷地砖地面(由上到下) 干区(取餐区局部修补部分)	
A. 面贴防滑垫，专用胶水结合（仅内走道和楼梯踏步） 1. 10°13防滑陶瓷地砖铺实拍平，水泥浆擦缝；（瓷砖按选样） 2. 20厚1:3干硬性水泥砂浆结合层，表面撒水泥粉； 3. 素水泥浆一遍； 4. 原有现浇钢筋混凝土楼板，表面清扫干净。 5. 拆除原有地面瓷砖及找平层，表面清扫干净。	
楼2 陶瓷地砖地面(由上到下)一厨房区	
1. 防滑地砖8-13厚，找坡0.5%。 2. 200°250mm厚1:6水泥炉渣或陶粒填充（厚度按实际）；仅回填水沟处有，非则忽略 3. 最薄处20mm厚1: 3水泥砂浆找坡及保护层，坡度1%向地沟； 4. 2mm厚水泥基防水涂料，遇墙上翻2000mm； 5. 20厚1:3水泥砂浆找平磨光 6. 拆除原有地砖及找平层，表面清理干净	
内1 瓷砖墙裙饰面 墙面(由外到内)	
A 白瓷片，填缝剂填缝 B 釉面砖，填缝剂填缝 C 抛光砖，填缝剂填缝，磨边处 1. 8-10厚300*600陶瓷面砖，瓷砖胶粘贴；填缝剂擦缝； 2. 5厚刮涂型聚合物抗裂砂浆； 2mm厚水泥基防水涂料跟2米高 3. 15mm厚1:1.6混合砂浆（分两层抹灰）； 4. 刷素水泥浆一道，内掺建筑胶； 5. 新建墙体/拆除原墙面瓷砖及找平层，表面清理干净	
内2 涂料 墙面(由外到内) 干区(取餐区局部修补部分)	
1. 刷白色防水乳胶漆三道（一底二面） 2. 3mm厚普通腻子批平； 3. 20mm厚1:1.6混合砂浆（分两层抹灰）； 4. 刷素水泥浆一道，内掺建筑胶； 5. 墙体。	
棚1 铝合金方形板吊顶(由上到下)	
1. 现浇钢筋混凝土楼板，表面清扫干净 2. 配套金属龙骨：60轻钢龙骨标准骨架：主龙骨中距900°1000 次龙骨中距450；横撑龙骨中距900； 3. 0.8mm厚600*600铝合金方形板（专用L型收边条）	






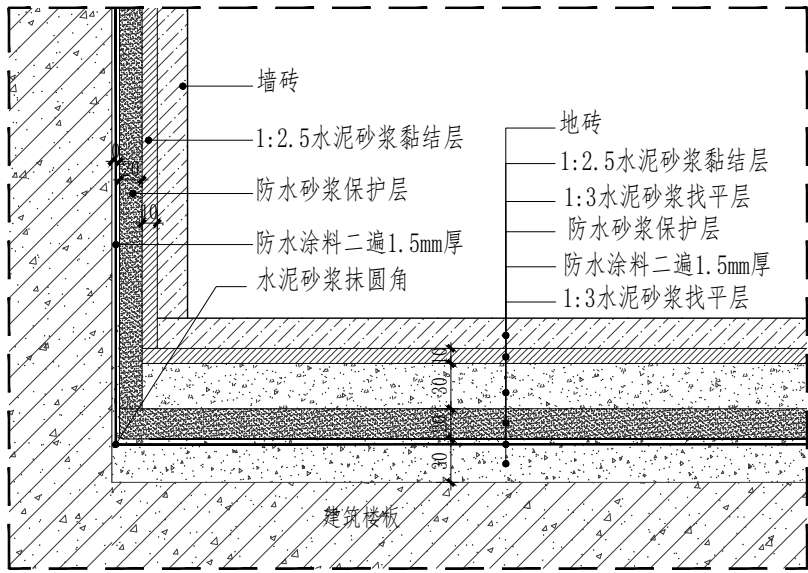



瓷砖地面大样图（湿区）
SCALE 1:5

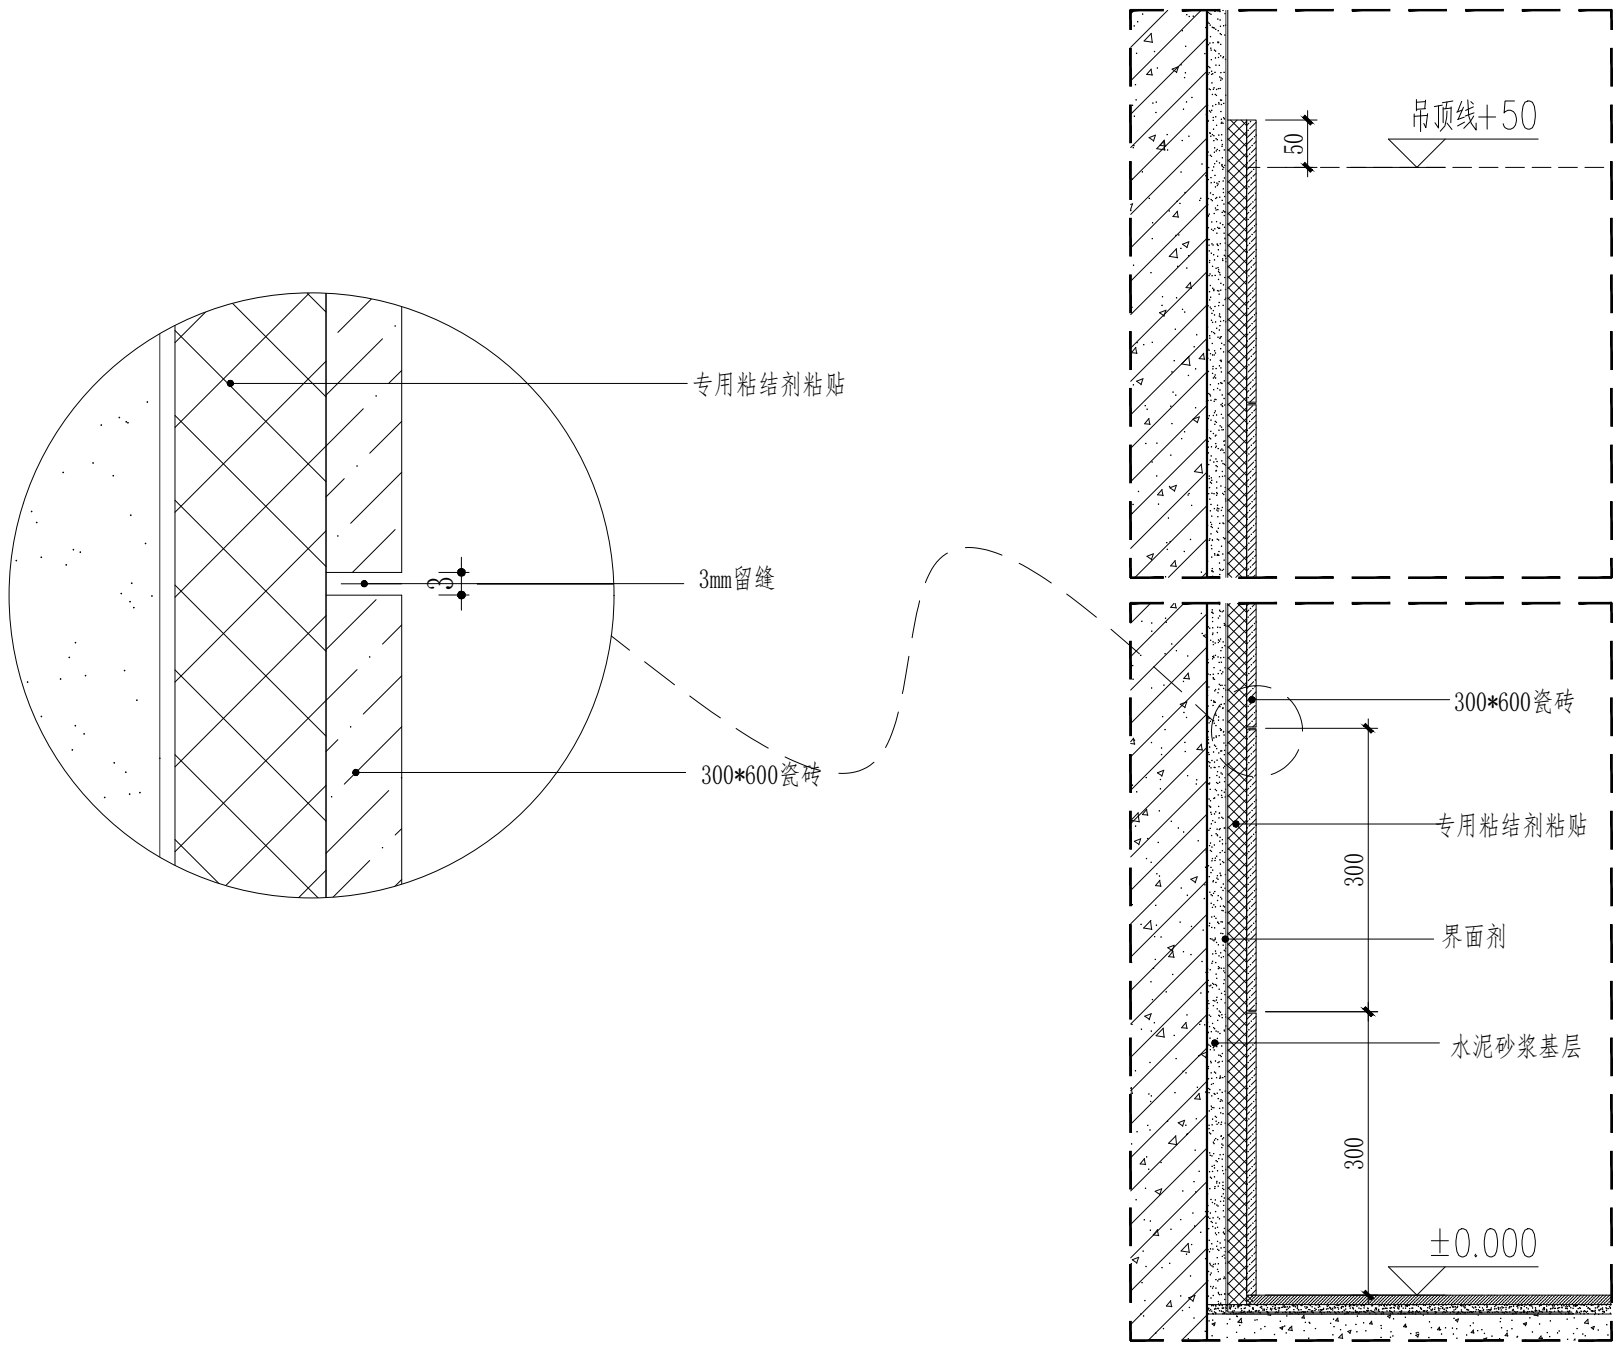


新建墙体瓷砖饰面截面大样图（仅厨房内侧有）
SCALE 1:10

备 注：

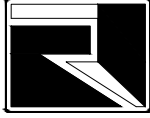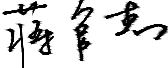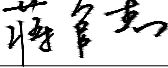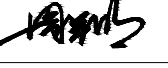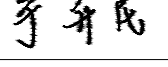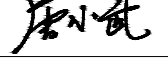
 广西中融现代工程设计咨询有限公司 Guangxi Zhongrong modern engineering design Consulting Co., Ltd 工程设计证书：A245019305 建筑行业(建筑工程)乙级 市政行业(道路工程)专业乙级 给水排水专业乙级 风景园林工程乙级 工程造价咨询证书：乙002045000405		
项目负责 PROJECT PRINCIPAL	蒋官杰	
专业负责 PROJECT CAPTAIN	蒋官杰	
审 定 AUTHORIZED BY	周年明	
审 核 EXAMINED BY	于升民	
校 对 CHECKED BY	唐小武	
设 计 DESIGNED BY	黄翠琴	
建设单位 (CONSTRUCTION UNIT)		
2026年城乡义务教育中央和自治区补助经费-宁明县城镇第一中学等5所学校建设项目		
工程名称 (PROJECT NAME)		
-宁明县东安乡中心小学食堂		
图 名 (DRAWING TITLE)		
大样图1		
工程编号 PROJECT No.		
日 期 DATE	2026. 5	
版 次 EDITION NUMBER	A版	
阶 段 STAGES	施工图	二维码
图 别 TYPE	建筑装饰	
图 号 DRAWING NUMBER	DL-01	

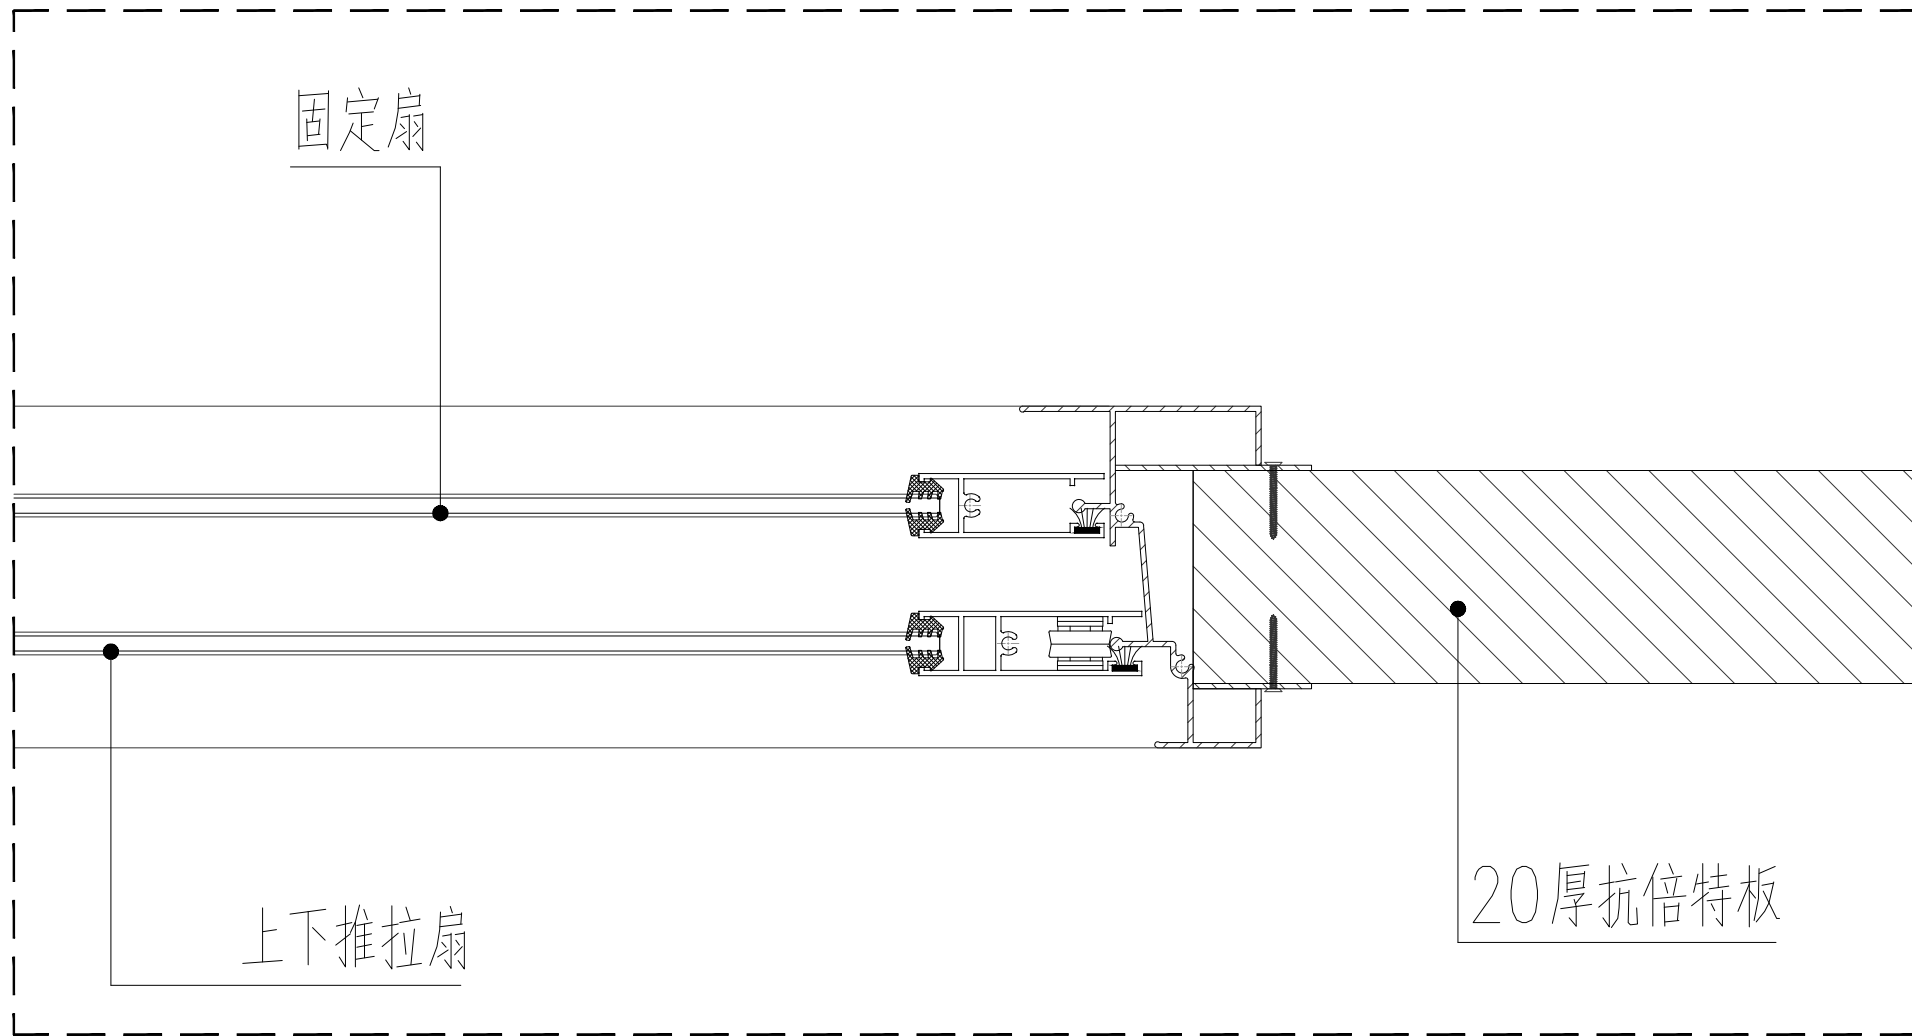

传菜窗横剖面图
SCALE 1:10

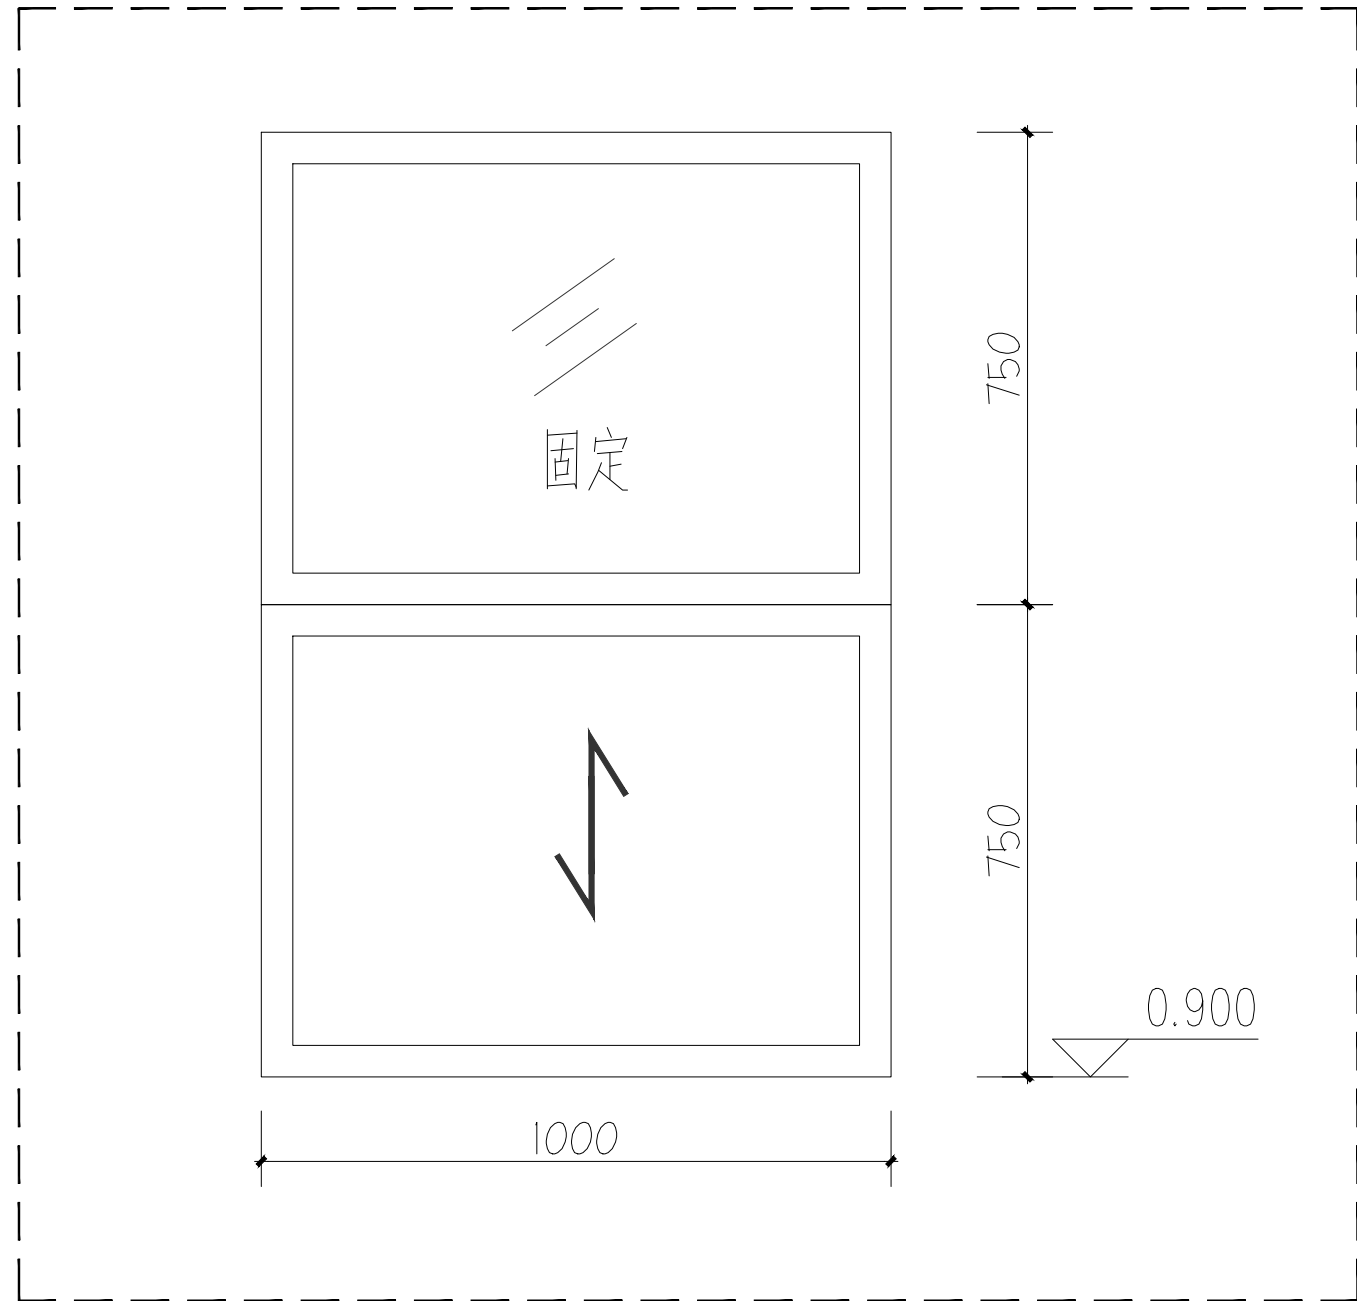


传菜窗大样图
SCALE 1:12

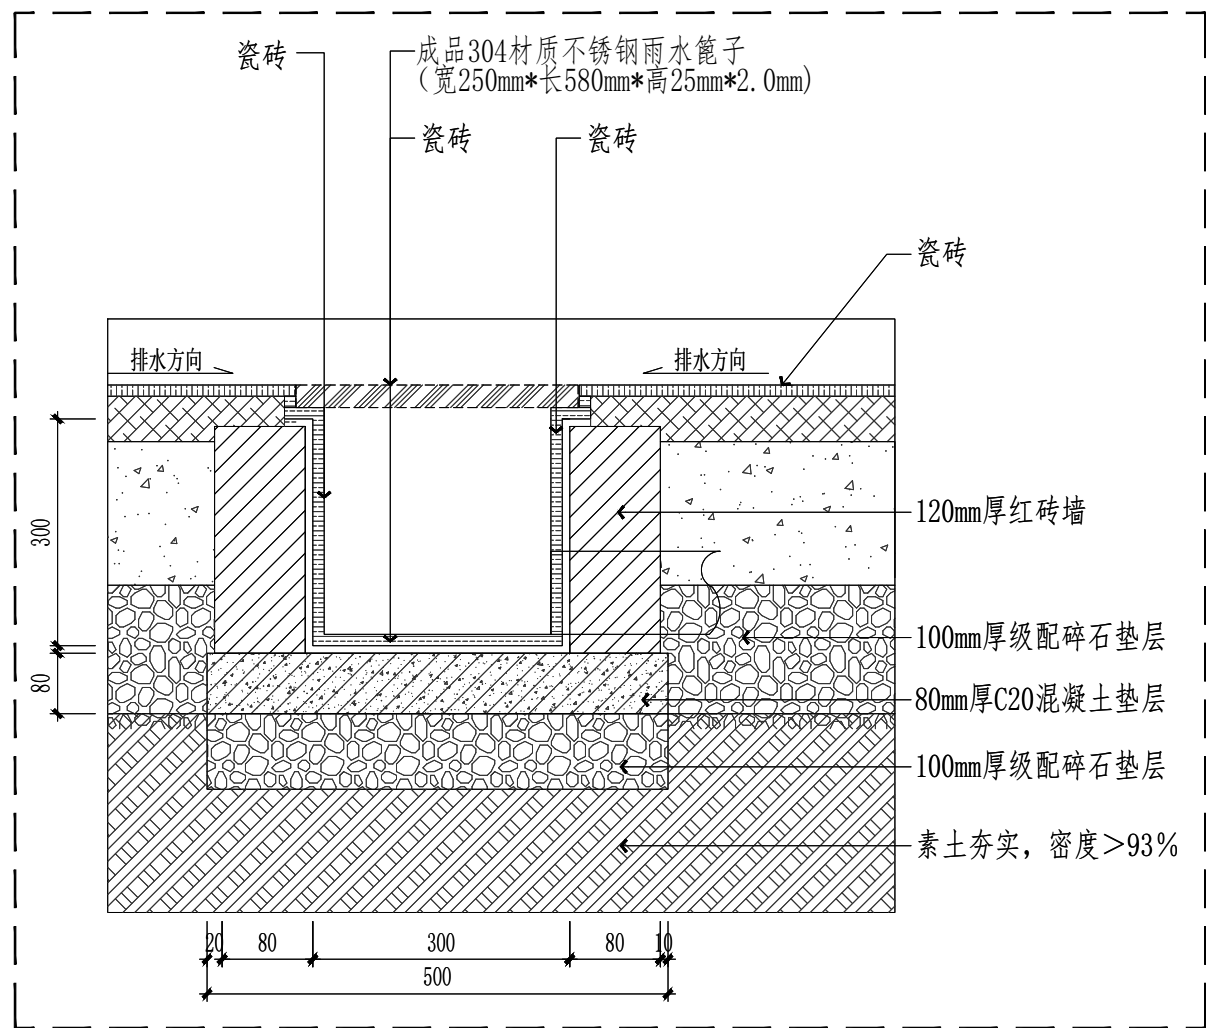

厨房水沟剖面图
SCALE 1:10

备 注:

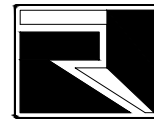

广西中融现代工程设计咨询有限公司
Guangxi Zhongrong modern engineering design Consulting Co., Ltd

工程设计证书: A245019305

建筑行业(建筑工程)乙级

市政行业(道路工程)专业乙级

给水排水专业乙级

风景园林工程乙级

工程造价咨询证书: 乙002045000405

项目负责 PROJECT PRINCIPAL	蒋官杰	蒋官杰
---------------------------	-----	-----

专业负责 PROJECT CAPTAIN	蒋官杰	蒋官杰
-------------------------	-----	-----

审 定 AUTHORIZED BY	周年明	周年明
----------------------	-----	-----

审 核 EXAMINED BY	于升民	于升民
--------------------	-----	-----

校 对 CHECKED BY	唐小武	唐小武
-------------------	-----	-----

设 计 DESIGNED BY	黄翠琴	黄翠琴
--------------------	-----	-----

建设单位 (CONSTRUCTION UNIT)

2026年城乡义务教育中央和
自治区补助经费-宁明县城镇
第一中学等5所学校建设项目

工程名称 (PROJECT NAME)

宁明县东安乡中心小学食堂

图 名 (DRAWING TITLE)

大样图2

工程编号 PROJECT No.	
---------------------	--

日 期 DATE	2026. 5
-------------	---------

版 次 EDITION NUMBER	A版
-----------------------	----

阶 段 STAGES	施工图	二维码
---------------	-----	-----

图 别 TYPE	建筑装饰
-------------	------

图 号 DRAWING NUMBER	DL-02
-----------------------	-------