



专业	日期	签名
专业	日期	签名
专业	日期	签名

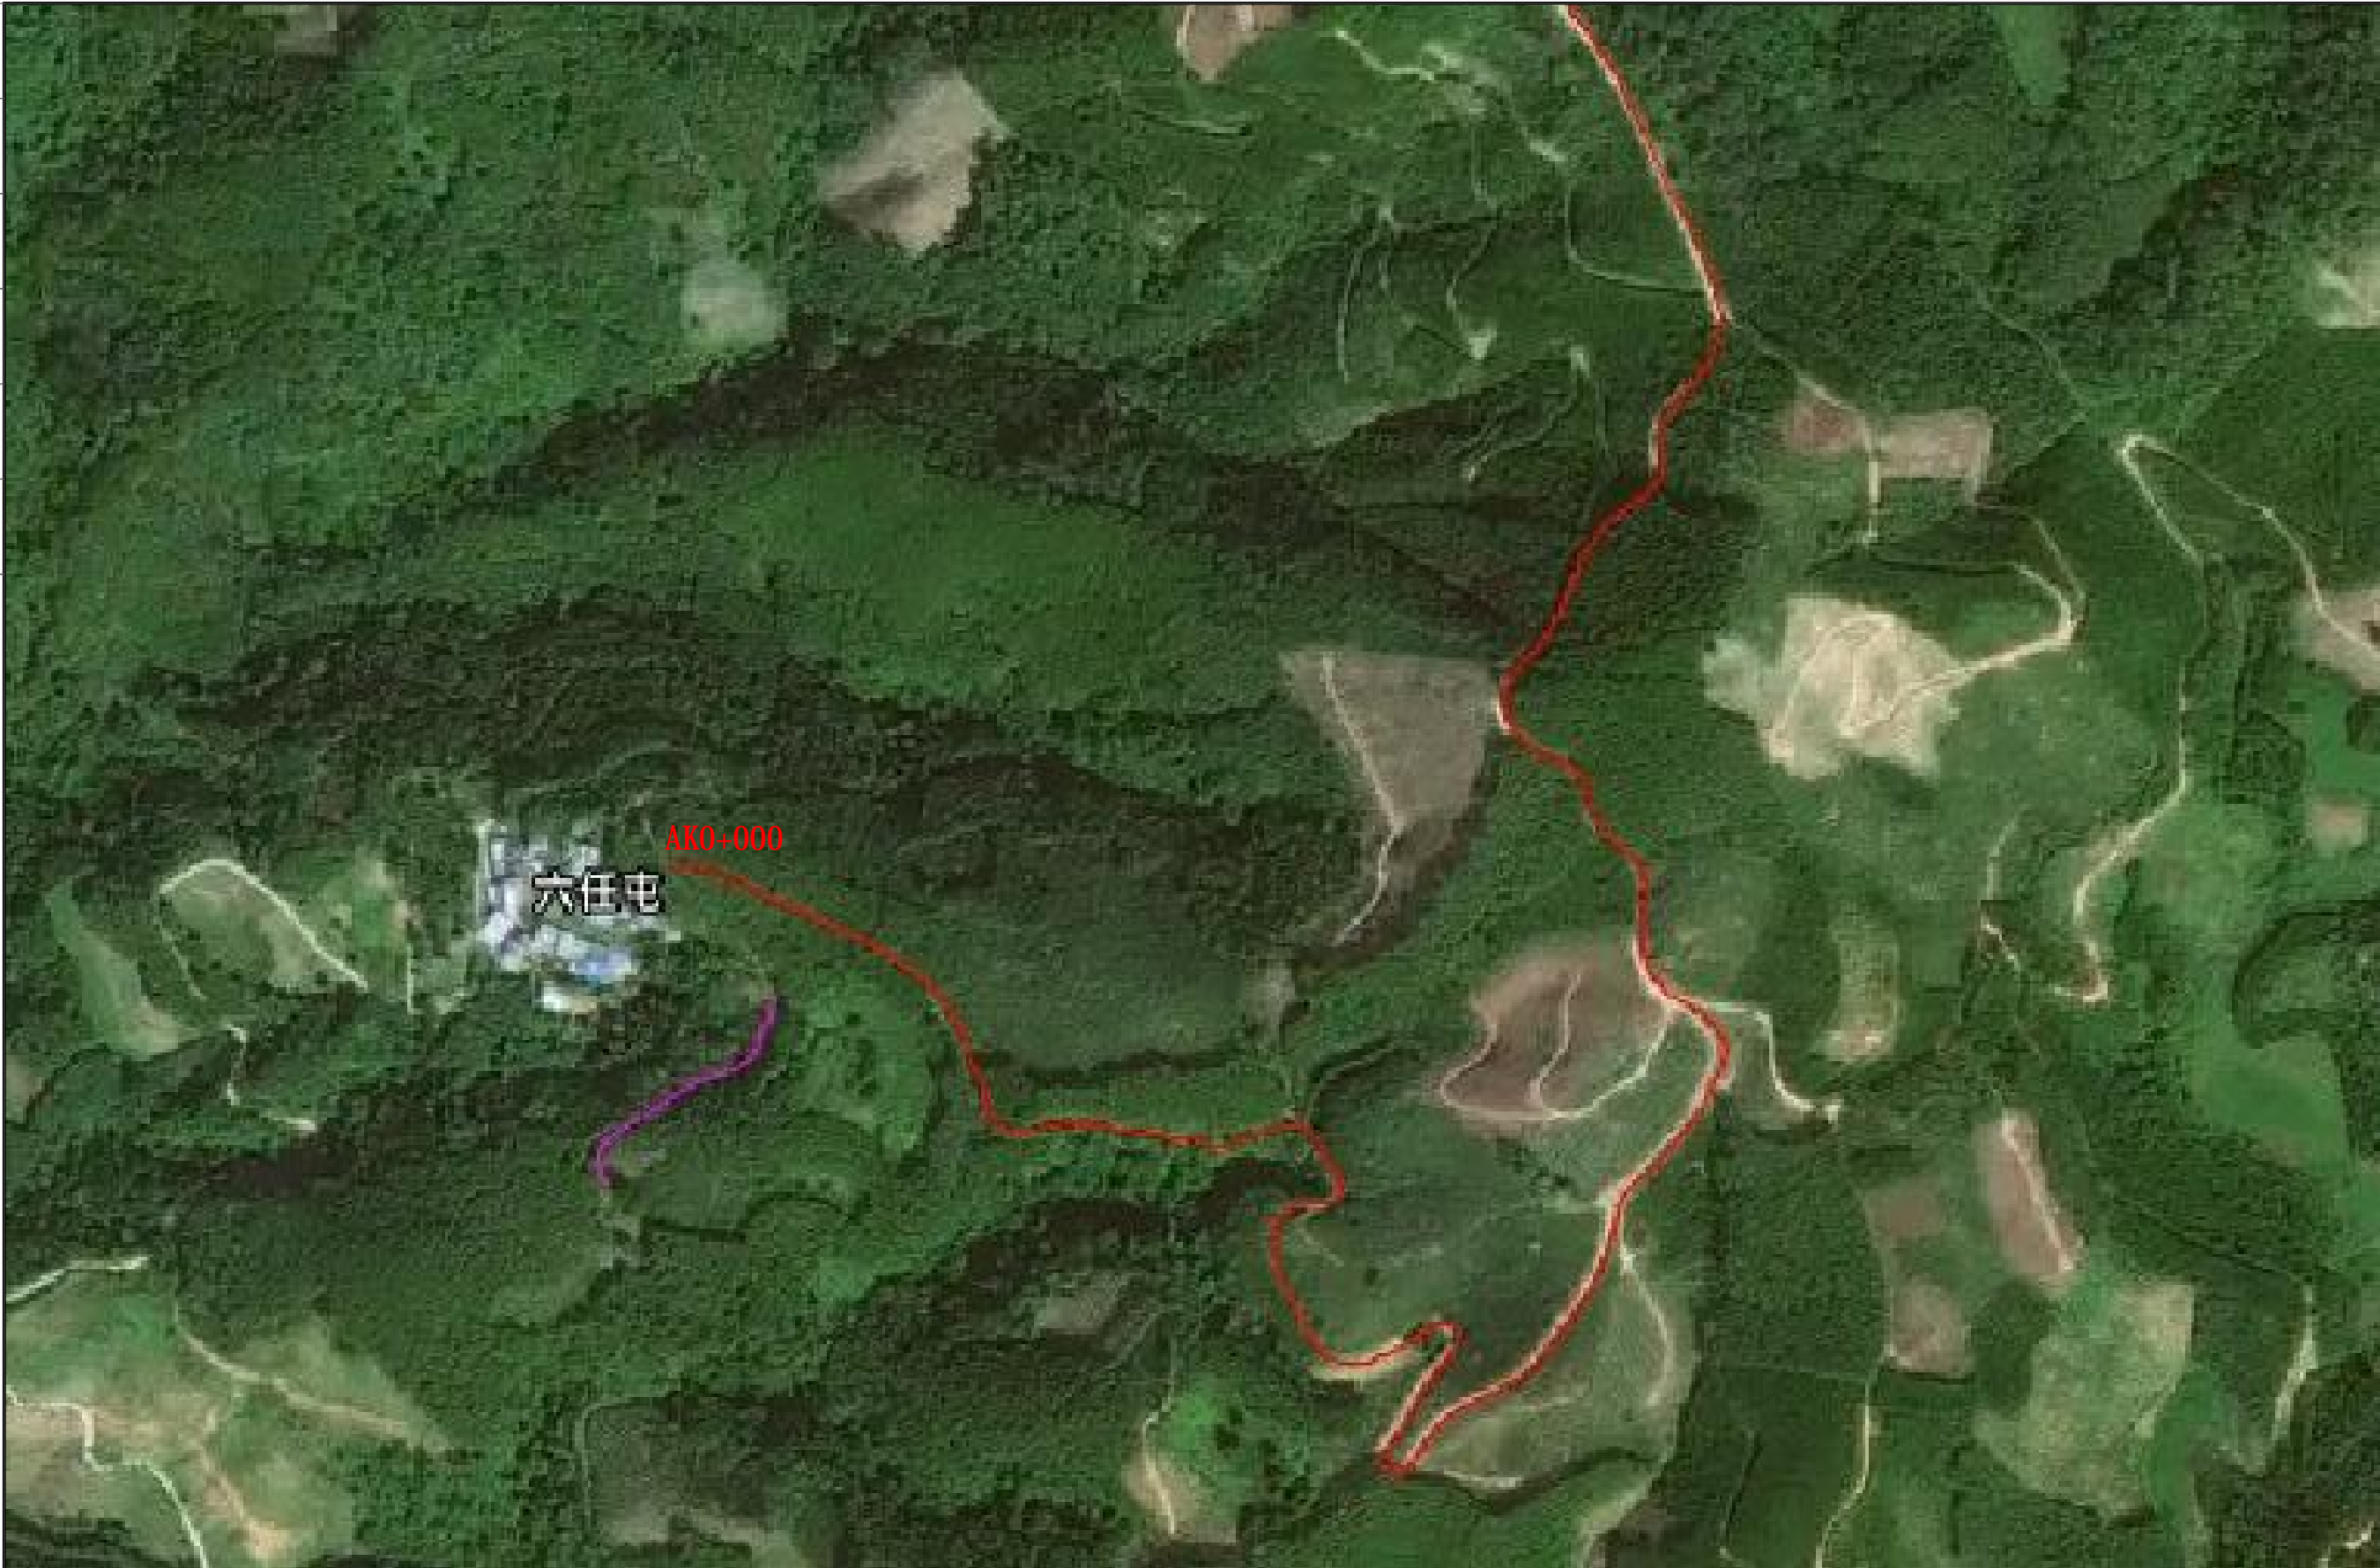

<b>中城恒业设计集团有限公司</b> ZHONGCHENG HENGYE DESIGN GROUP LIMITED 资质证书编号: A352012676	工程名称	凌云县伶站乡均亭村六任屯至初化村老西亭路口道路硬化建设项目	项目负责人		设计	赵怡	图名	项目位置图一	建设单位	凌云县伶站瑶族乡人民政府	
	单项名称	公路工程	专业负责人		审核		复核		日期		图号

日期	
签名	
专业	
日期	
签名	
专业	

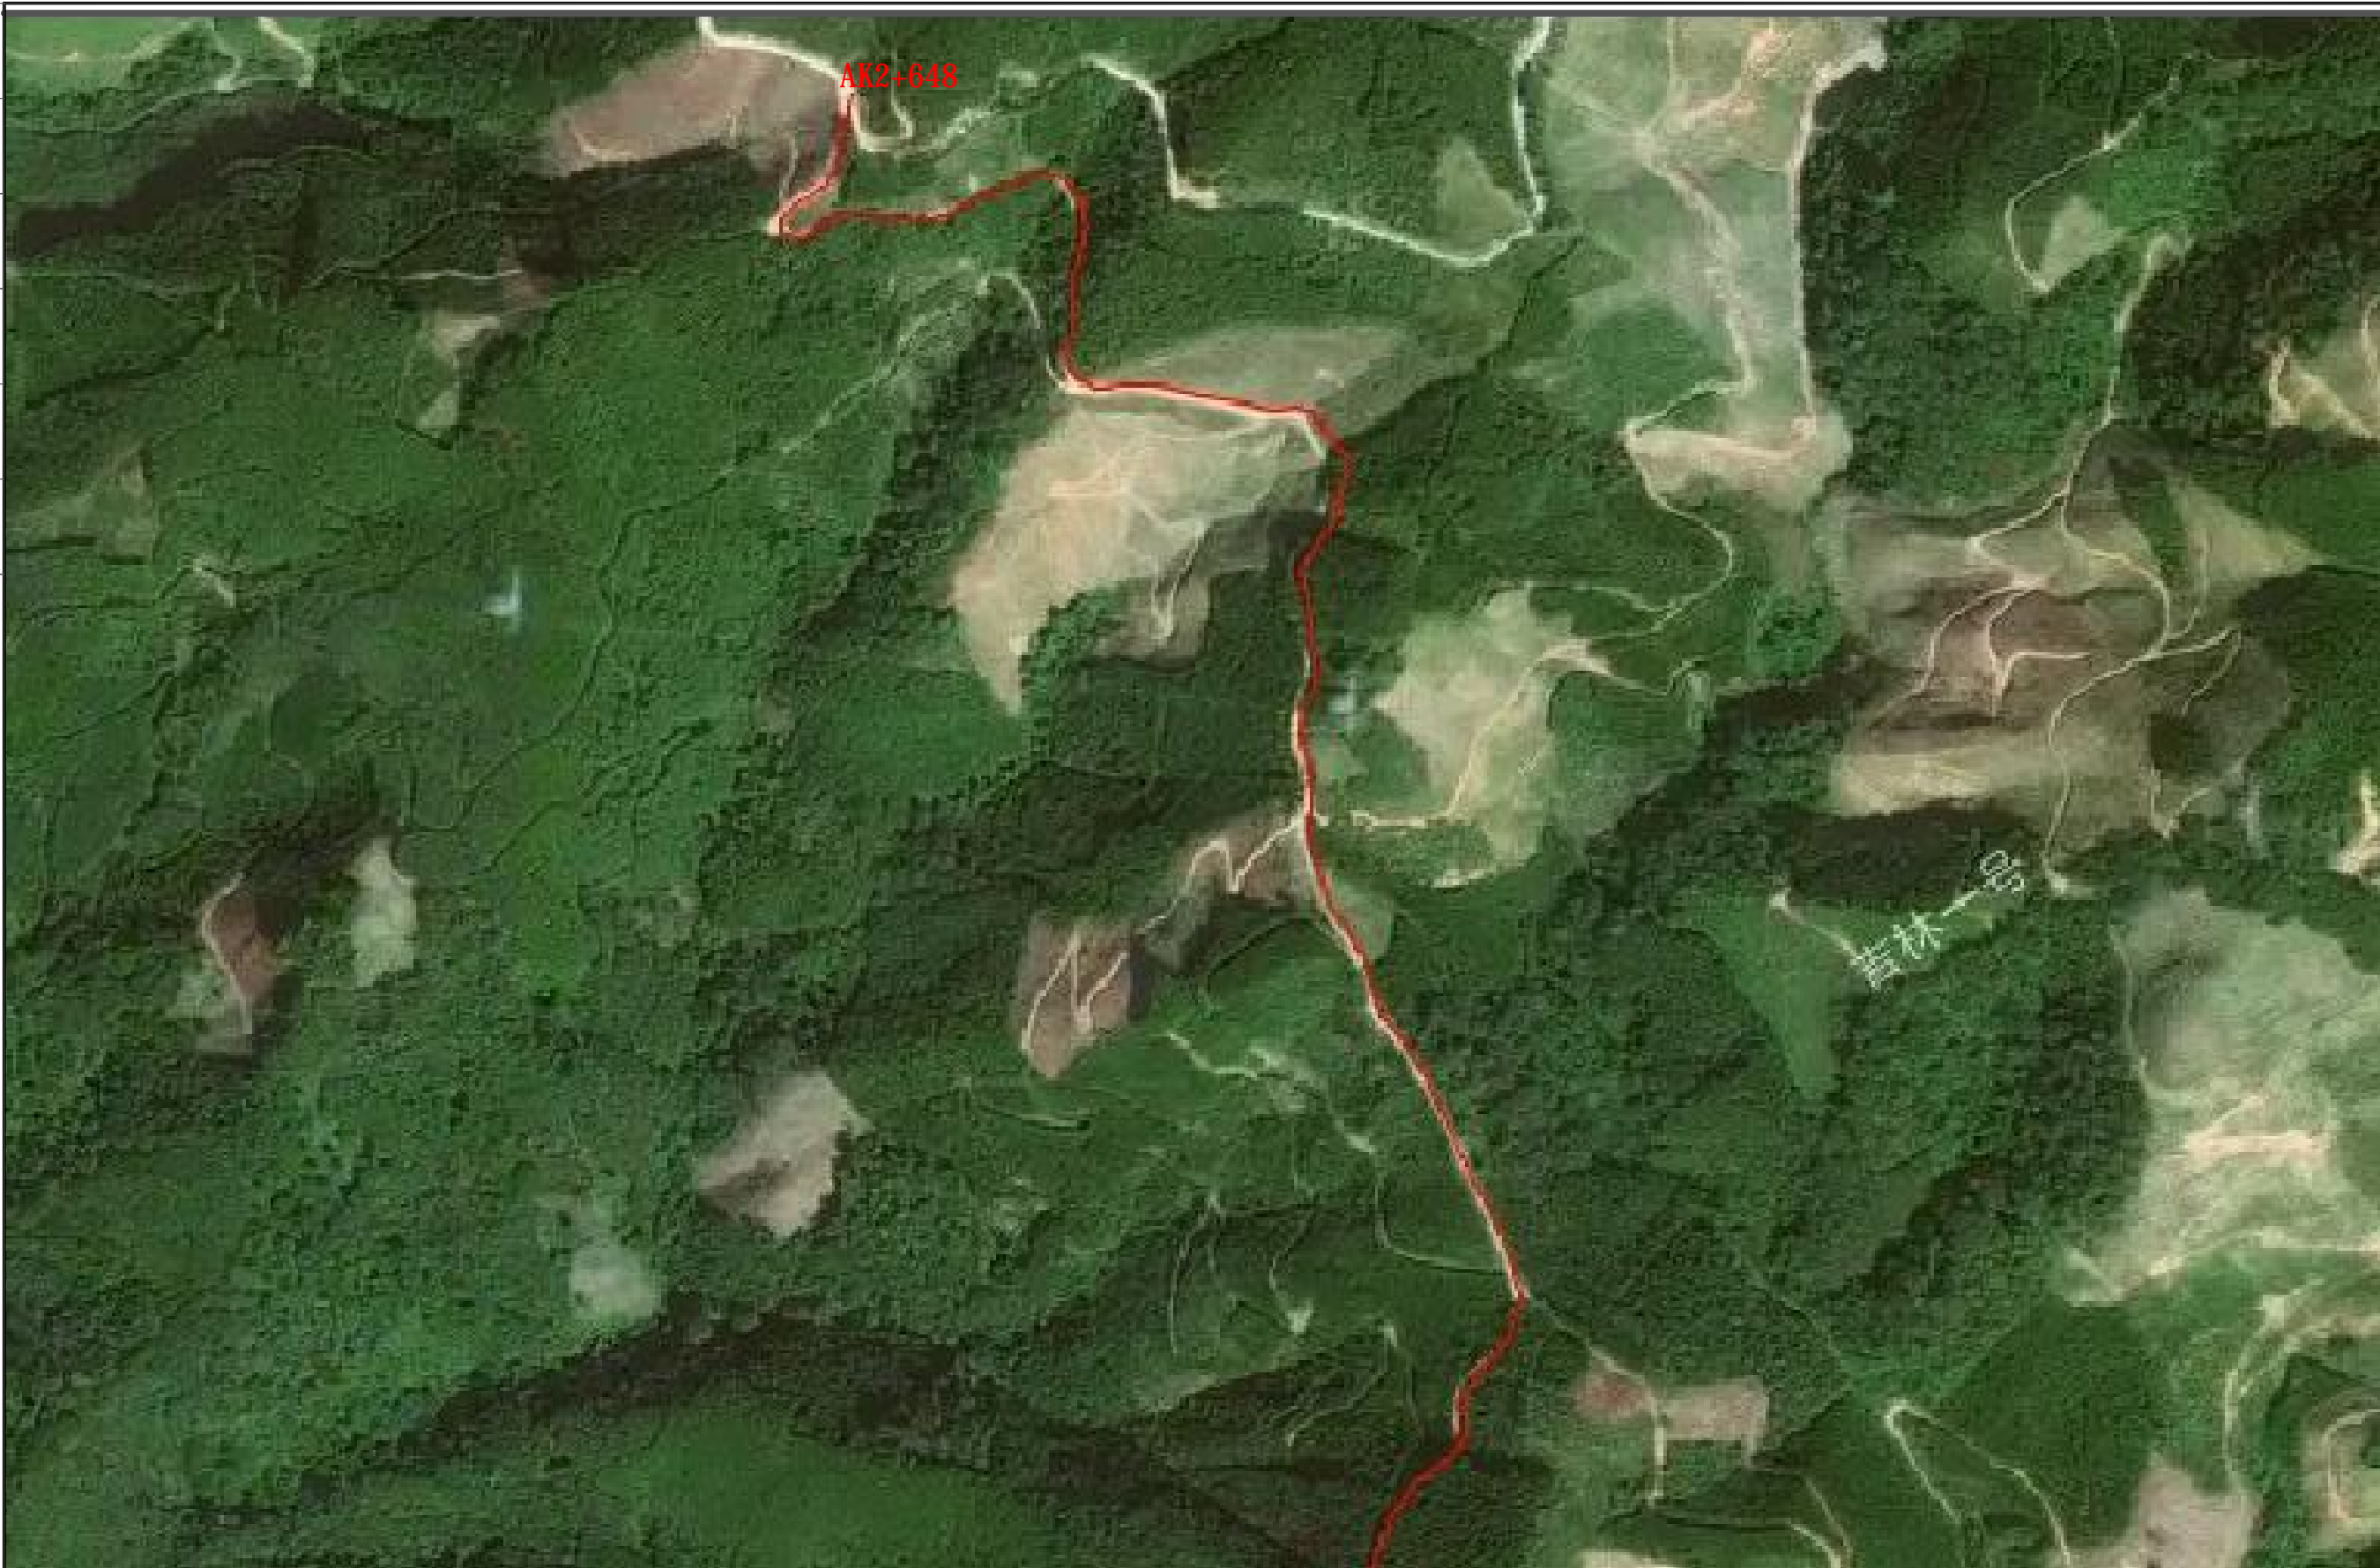

<b>中城恒业设计集团有限公司</b> ZHONGCHENG HENGYE DESIGN GROUP LIMITED 资质证书编号: A352012676	工程名称	凌云县伶站乡均亭村六任屯至初化村老西亭路口道路硬化建设项目	项目负责人		设计	赵怡	图名	项目位置图二	建设单位	凌云县伶站瑶族乡人民政府	
	单项名称	公路工程	专业负责人		审核		复核		日期		图号