



专业	签名	日期
专业	签名	日期
专业	签名	日期

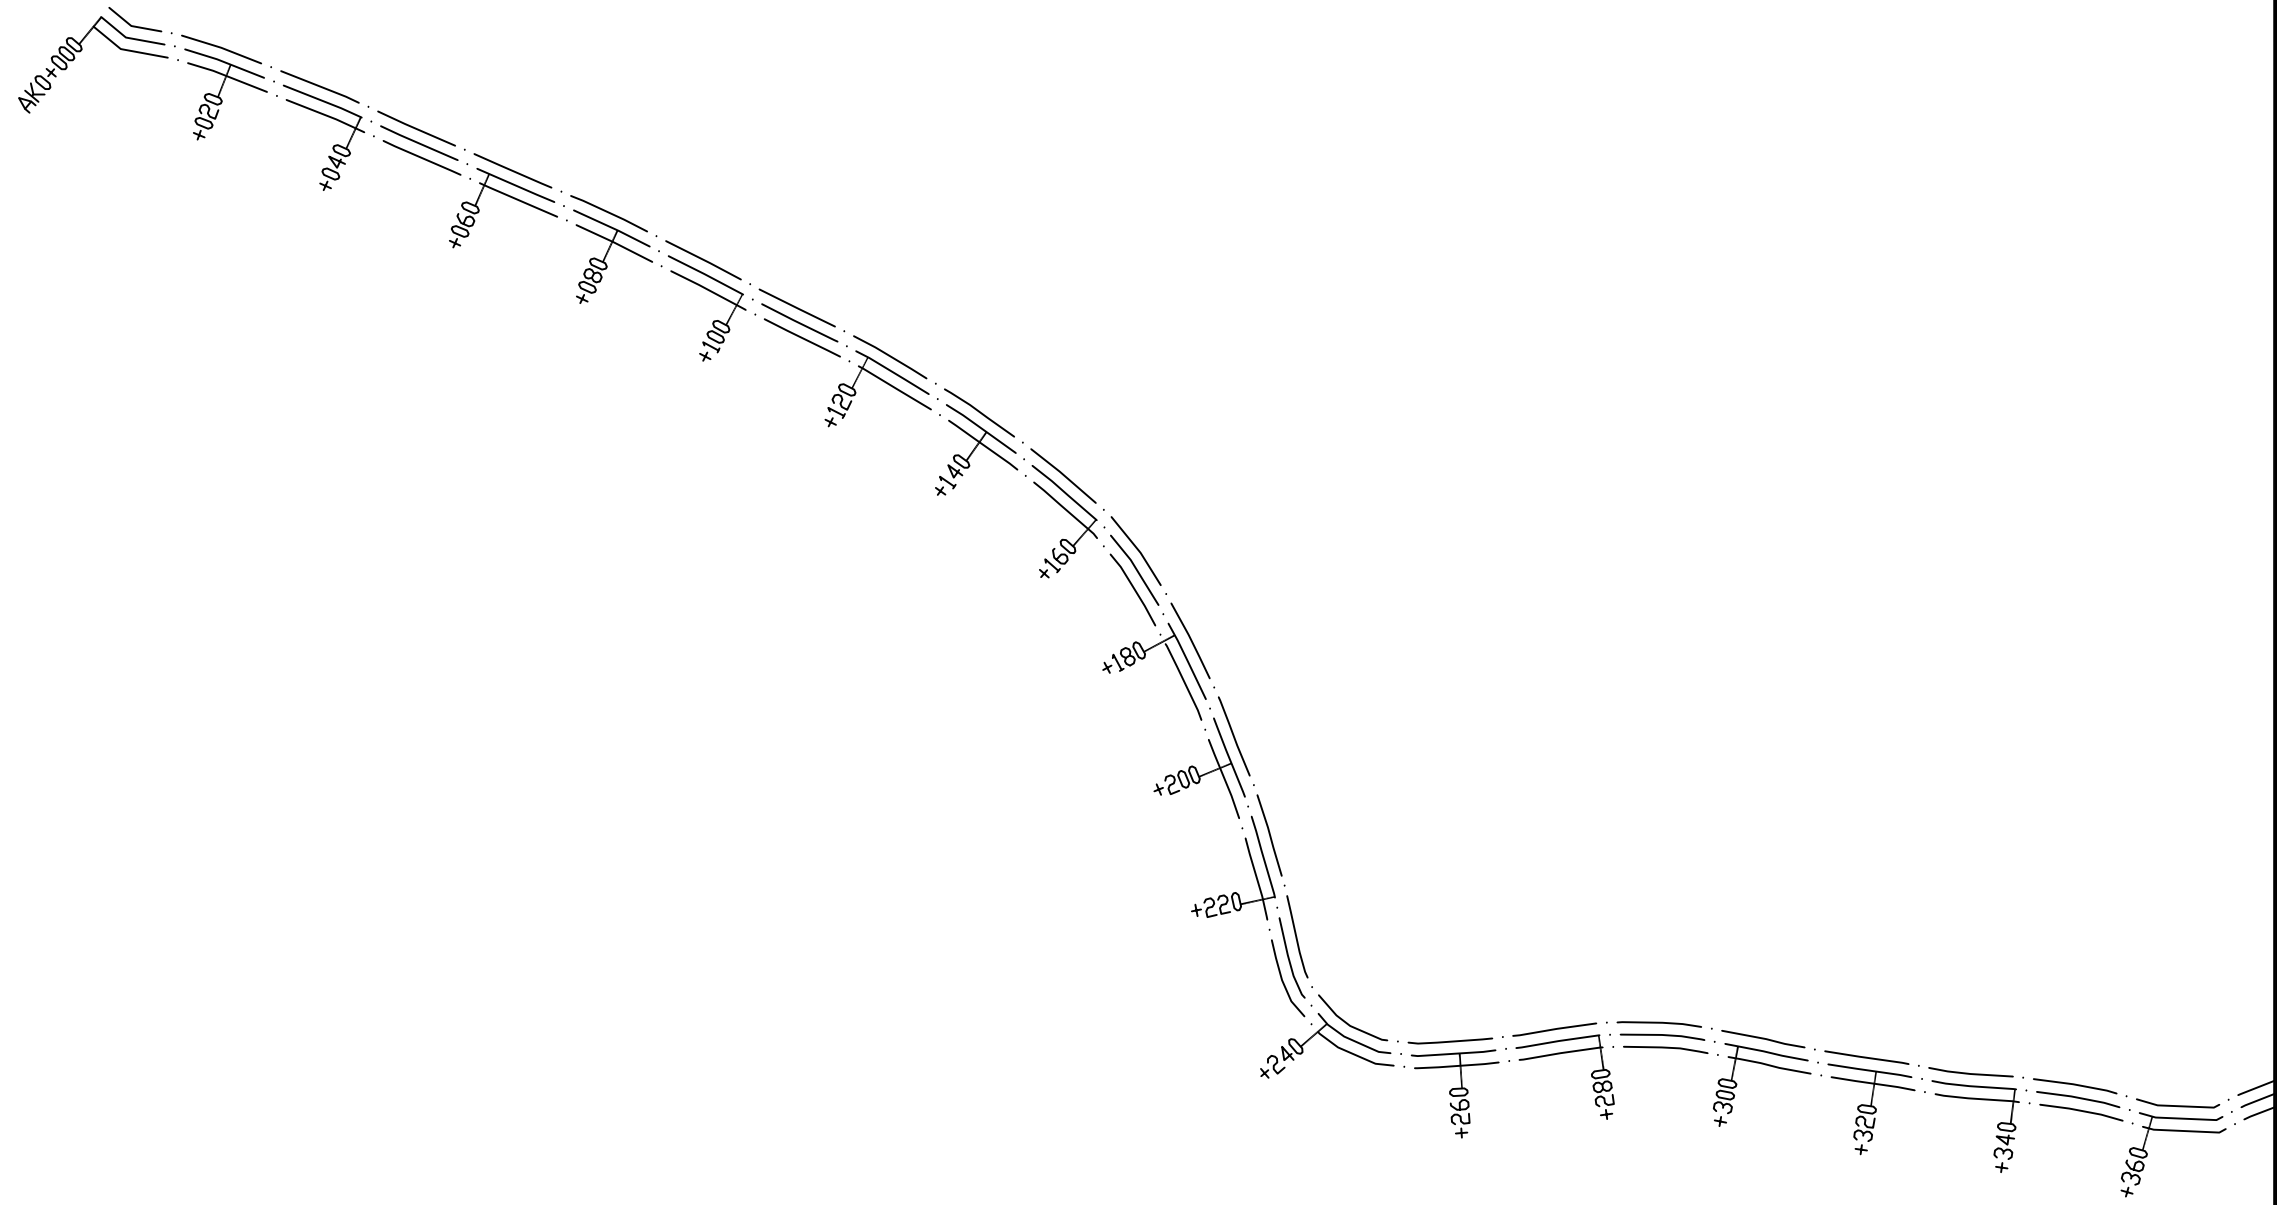


中城恒业设计集团有限公司 ZHONGCHENG HENGYE DESIGN GROUP LIMITED 资质证书编号: A352012676	工程名称	凌云县伶站乡均亭村六任屯至初化村老西亭路口道路硬化建设项目	项目负责人	王斌文	设计	赵怡	图名	路线总体布置图一		建设单位	凌云县伶站瑶族乡人民政府	
	单项名称	公路工程	专业负责人	胡春华	审核	胡春华	复核	何松	日期		图号	GL3-5

专业	签名	日期	专业	签名	日期

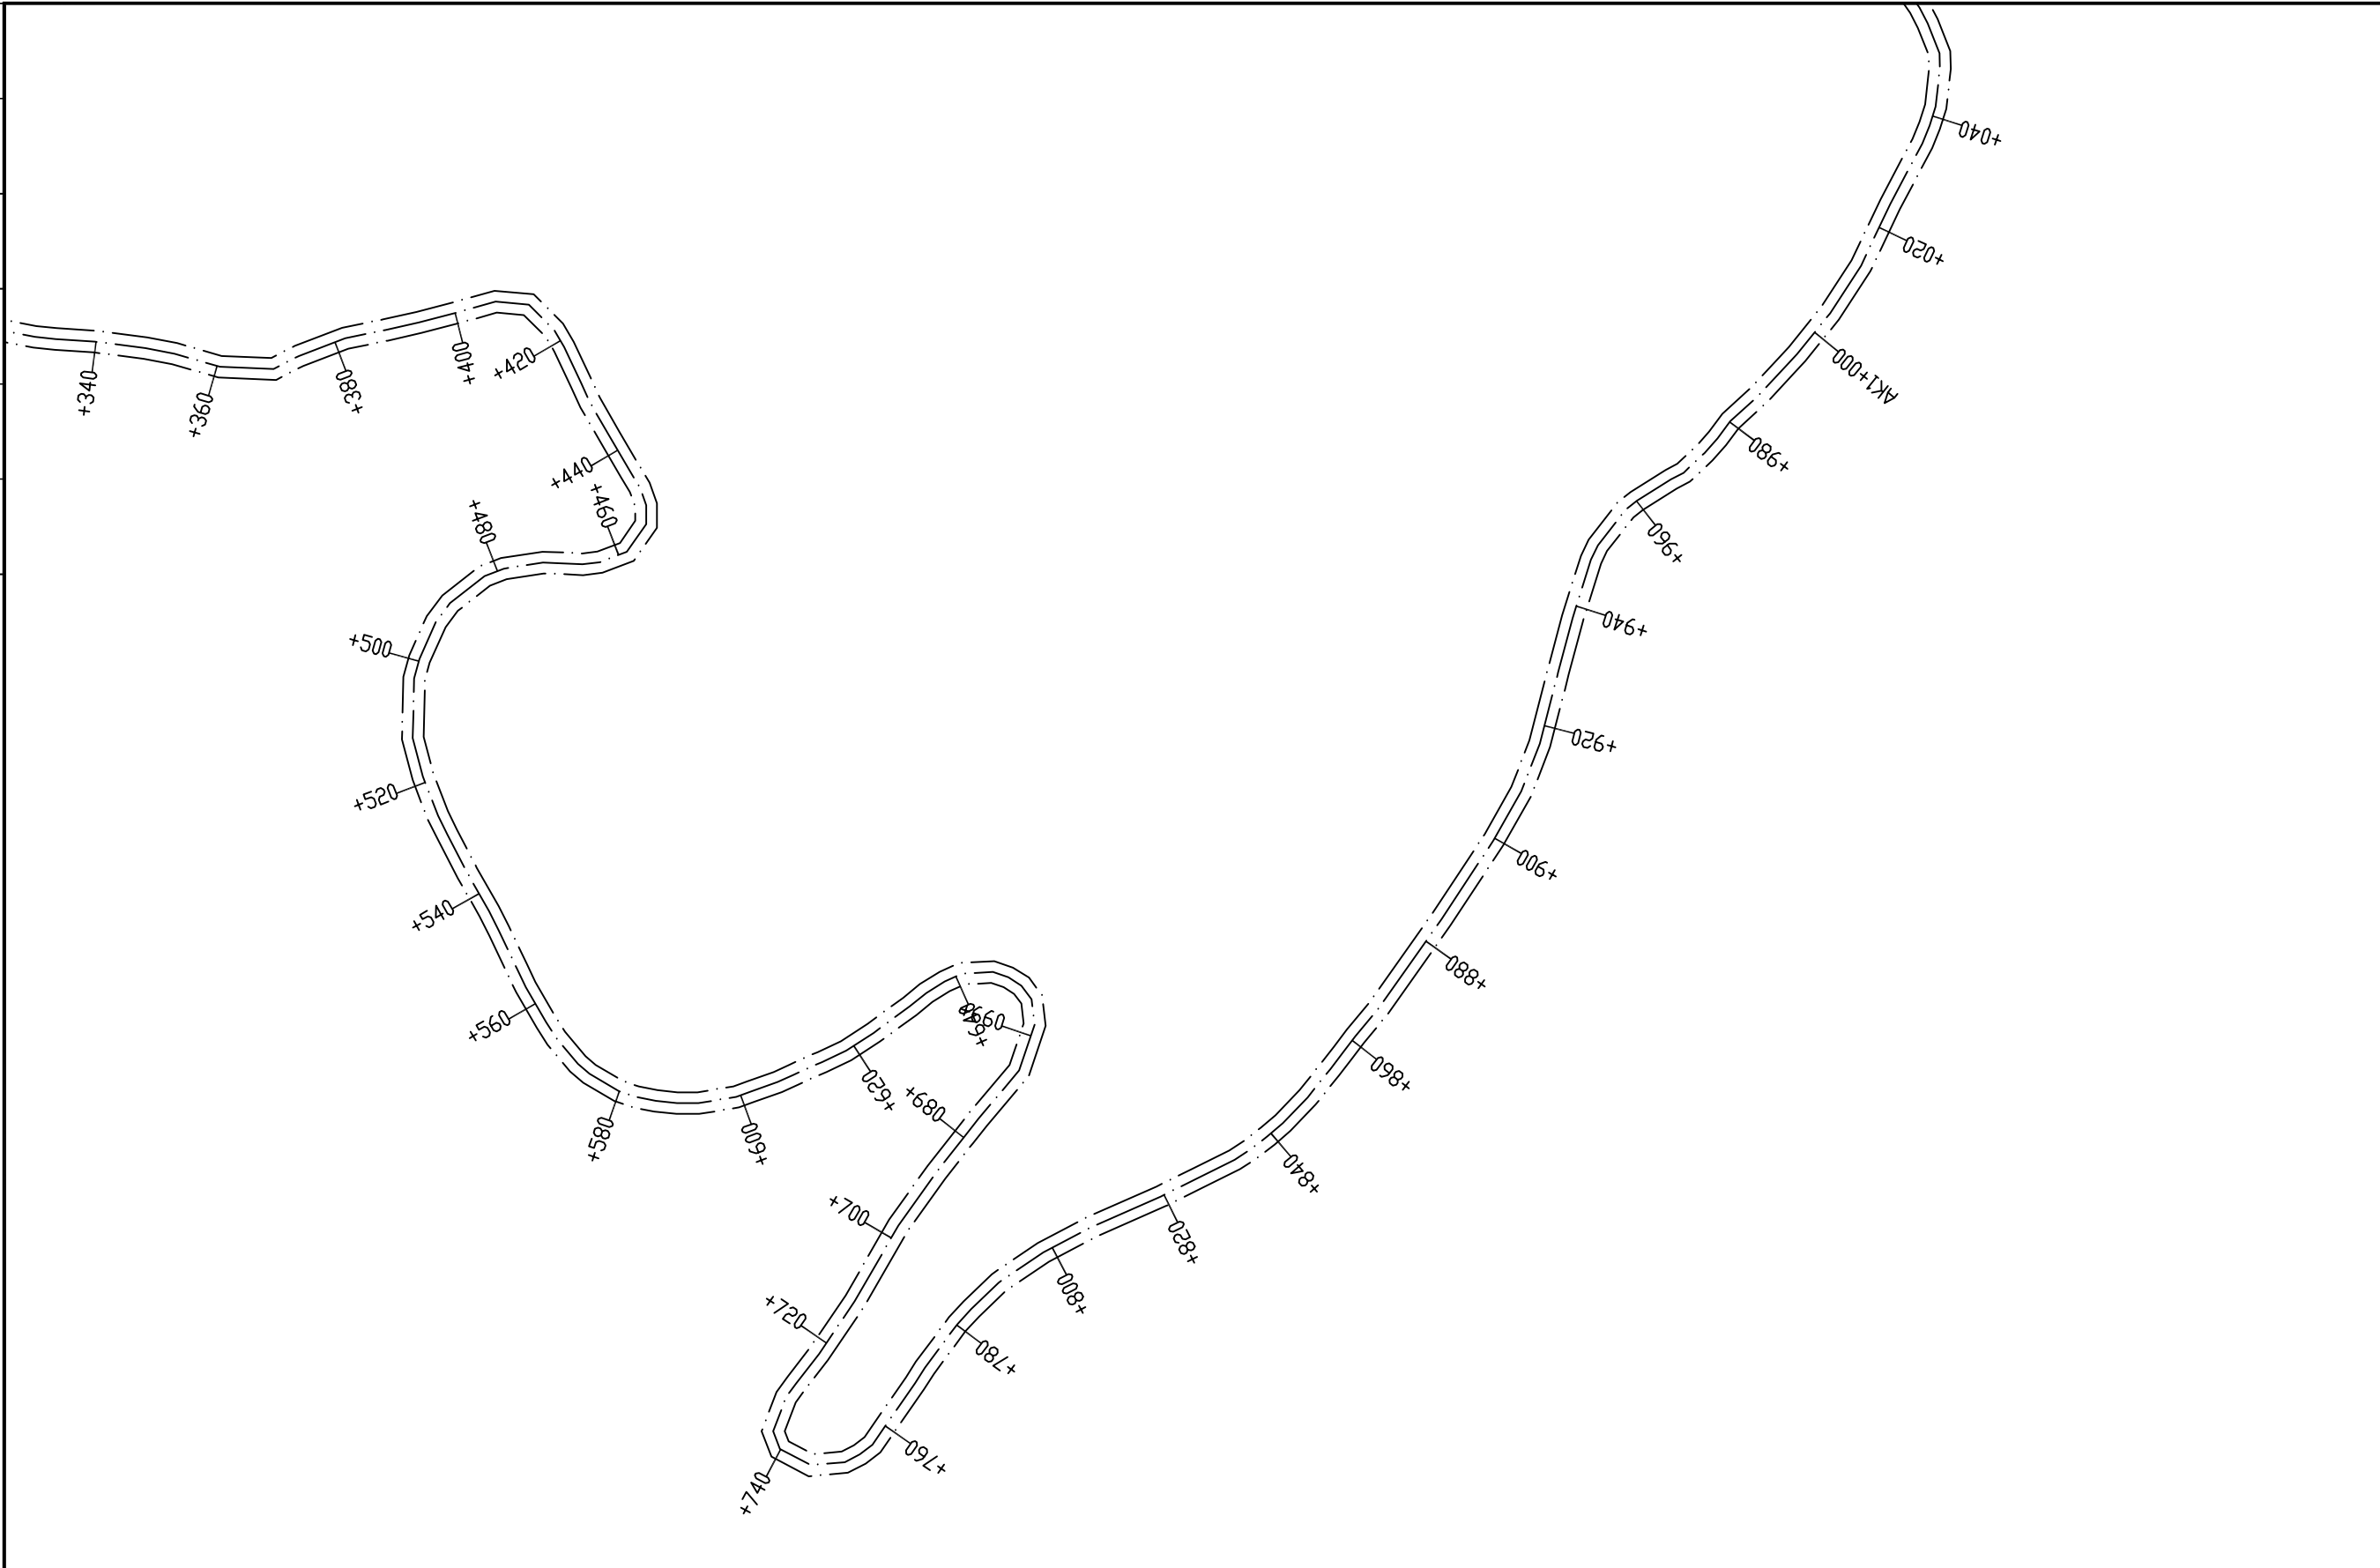


中城恒业设计集团有限公司 ZHONGCHENG HENGYE DESIGN GROUP LIMITED 资质证书编号: A352012676	工程名称	凌云县伶站乡均亭村六任屯至初化村老西亭路口道路硬化建设项目	项目负责人	王斌文	设计	赵怡	图名	路线总体布置图二	建设单位	凌云县伶站瑶族乡人民政府
	单项名称	公路工程	专业负责人	胡春华	审核	胡春华	复核	何松	日期	图号

专业	签名	日期
专业	签名	日期
专业	签名	日期

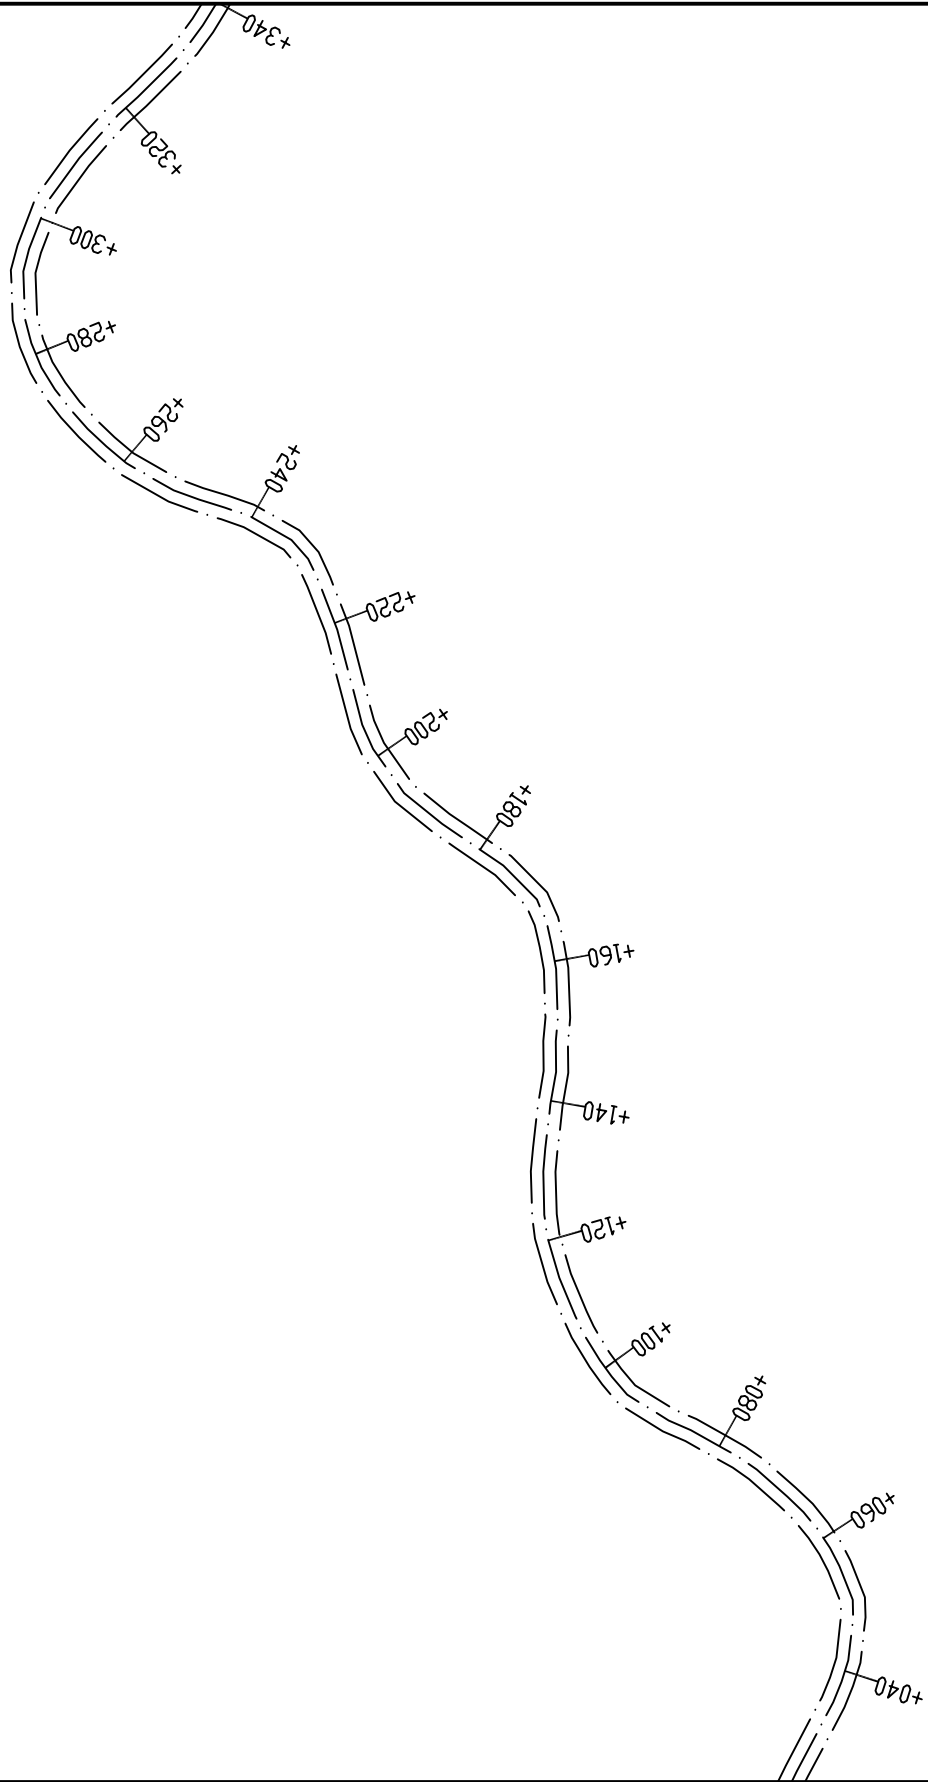


中城恒业设计集团有限公司 ZHONGCHENG HENGYE DESIGN GROUP LIMITED 资质证书编号: A352012676	工程名称	凌云县伶站乡均亭村六任屯至初化村老西亭路口道路硬化建设项目	项目负责人	王斌之	设计	赵怡	图名	路线总体布置图三		建设单位	凌云县伶站瑶族乡人民政府	
	单项名称	公路工程	专业负责人	胡春华	审核	胡春华	复核	何松	日期		图号	GL3-7

日期	
签名	
专业	
日期	
签名	
专业	

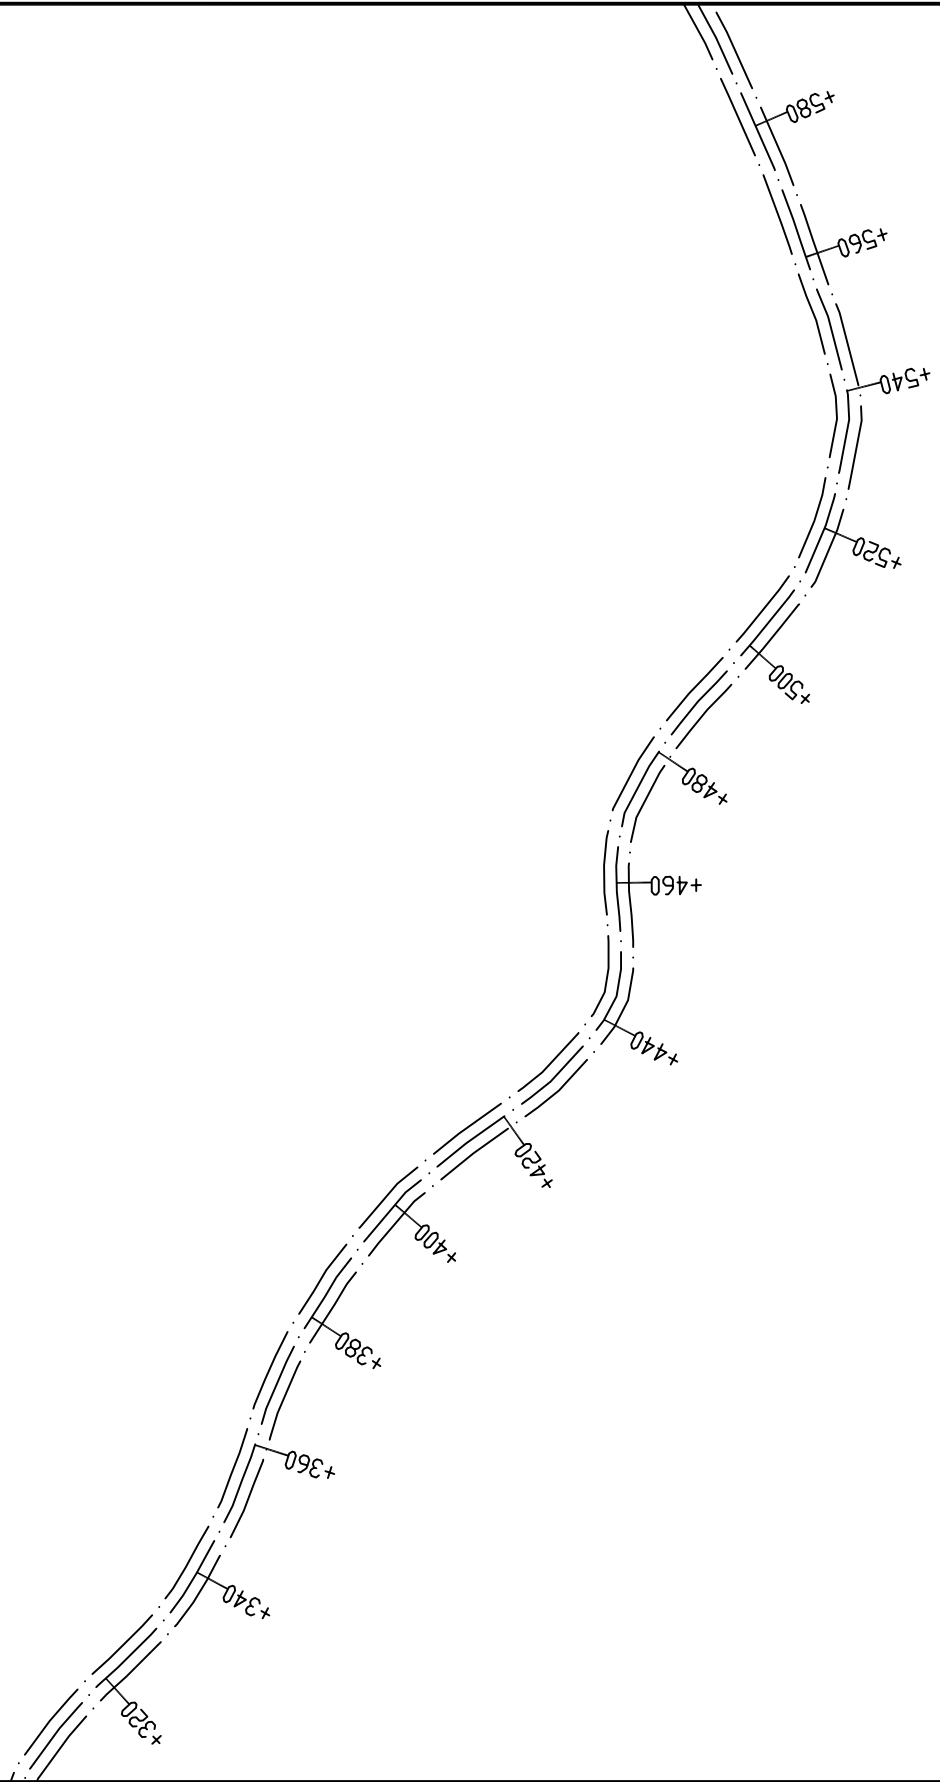


中城恒业设计集团有限公司 ZHONGCHENG HENGYE DESIGN GROUP LIMITED 资质证书编号: A352012676	工程名称	凌云县伶站乡均亭村六任屯至初化村老西亭路口道路硬化建设项目	项目负责人	王斌之	设计	赵怡	图名	路线总体布置图四		建设单位	凌云县伶站瑶族乡人民政府	
	单项名称	公路工程	专业负责人	胡春华	审核	胡春华	复核	何松	日期		图号	GL3-8

专业	签名	日期	专业	签名	日期

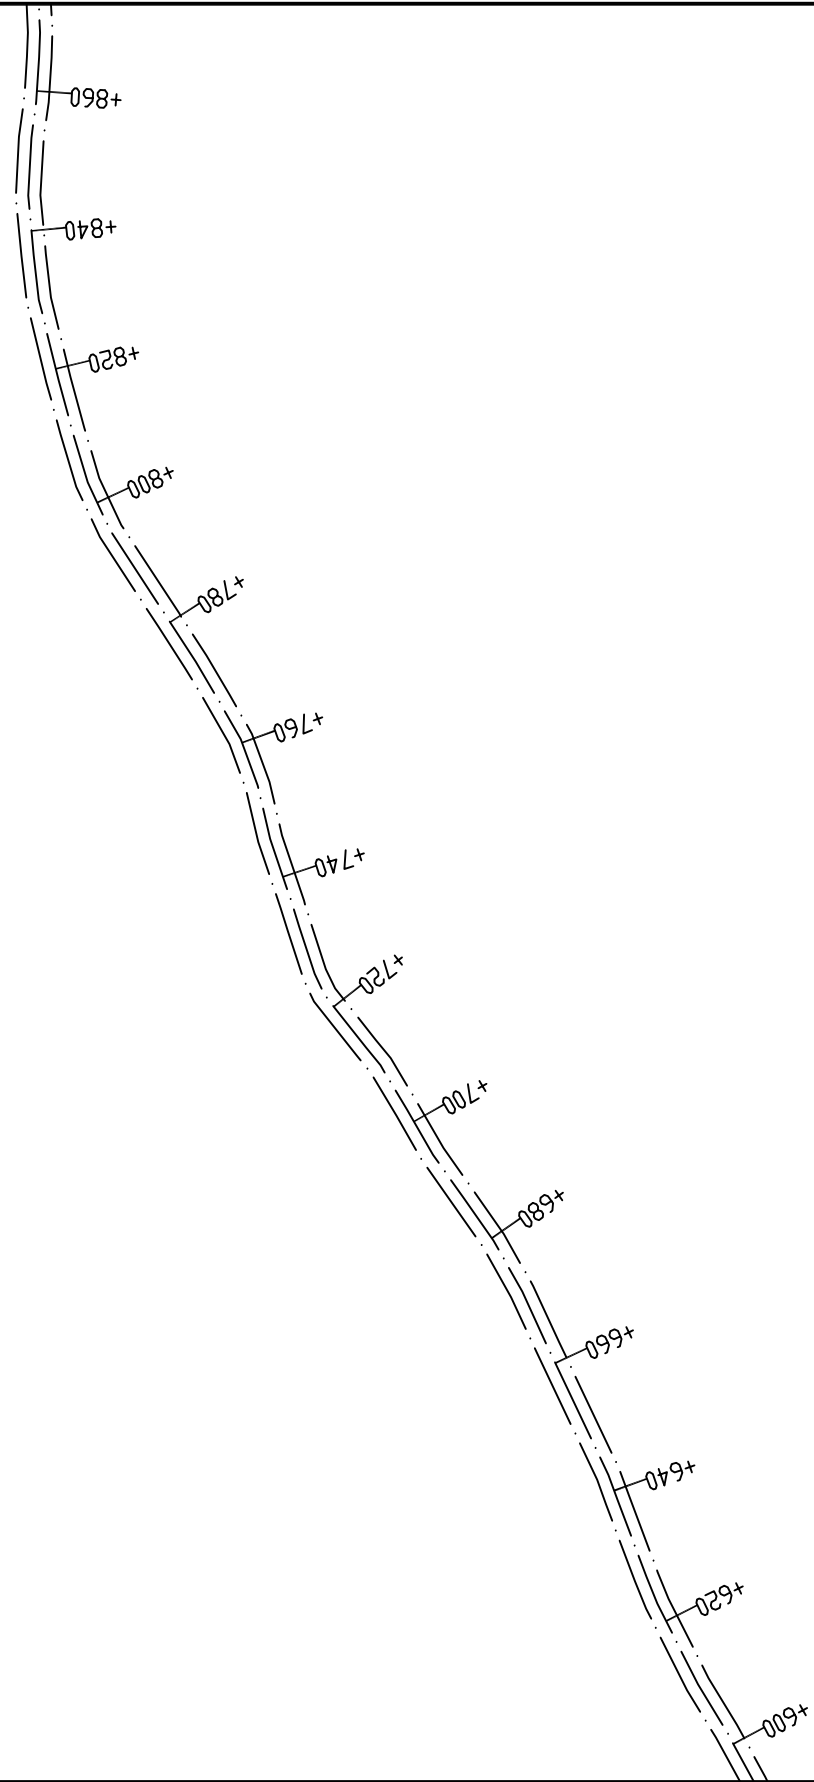


中城恒业设计集团有限公司 ZHONGCHENG HENGYE DESIGN GROUP LIMITED 资质证书编号: A352012676	工程名称	凌云县伶站乡均亭村六任屯至初化村老西亭路口道路硬化建设项目	项目负责人	王斌之	设计	赵怡	图名	路线总体布置图五		建设单位	凌云县伶站瑶族乡人民政府	
	单项名称	公路工程	专业负责人	胡春华	审核	胡春华	复核	何松	日期		图号	GL3-9

专业	签名	日期
专业	签名	日期

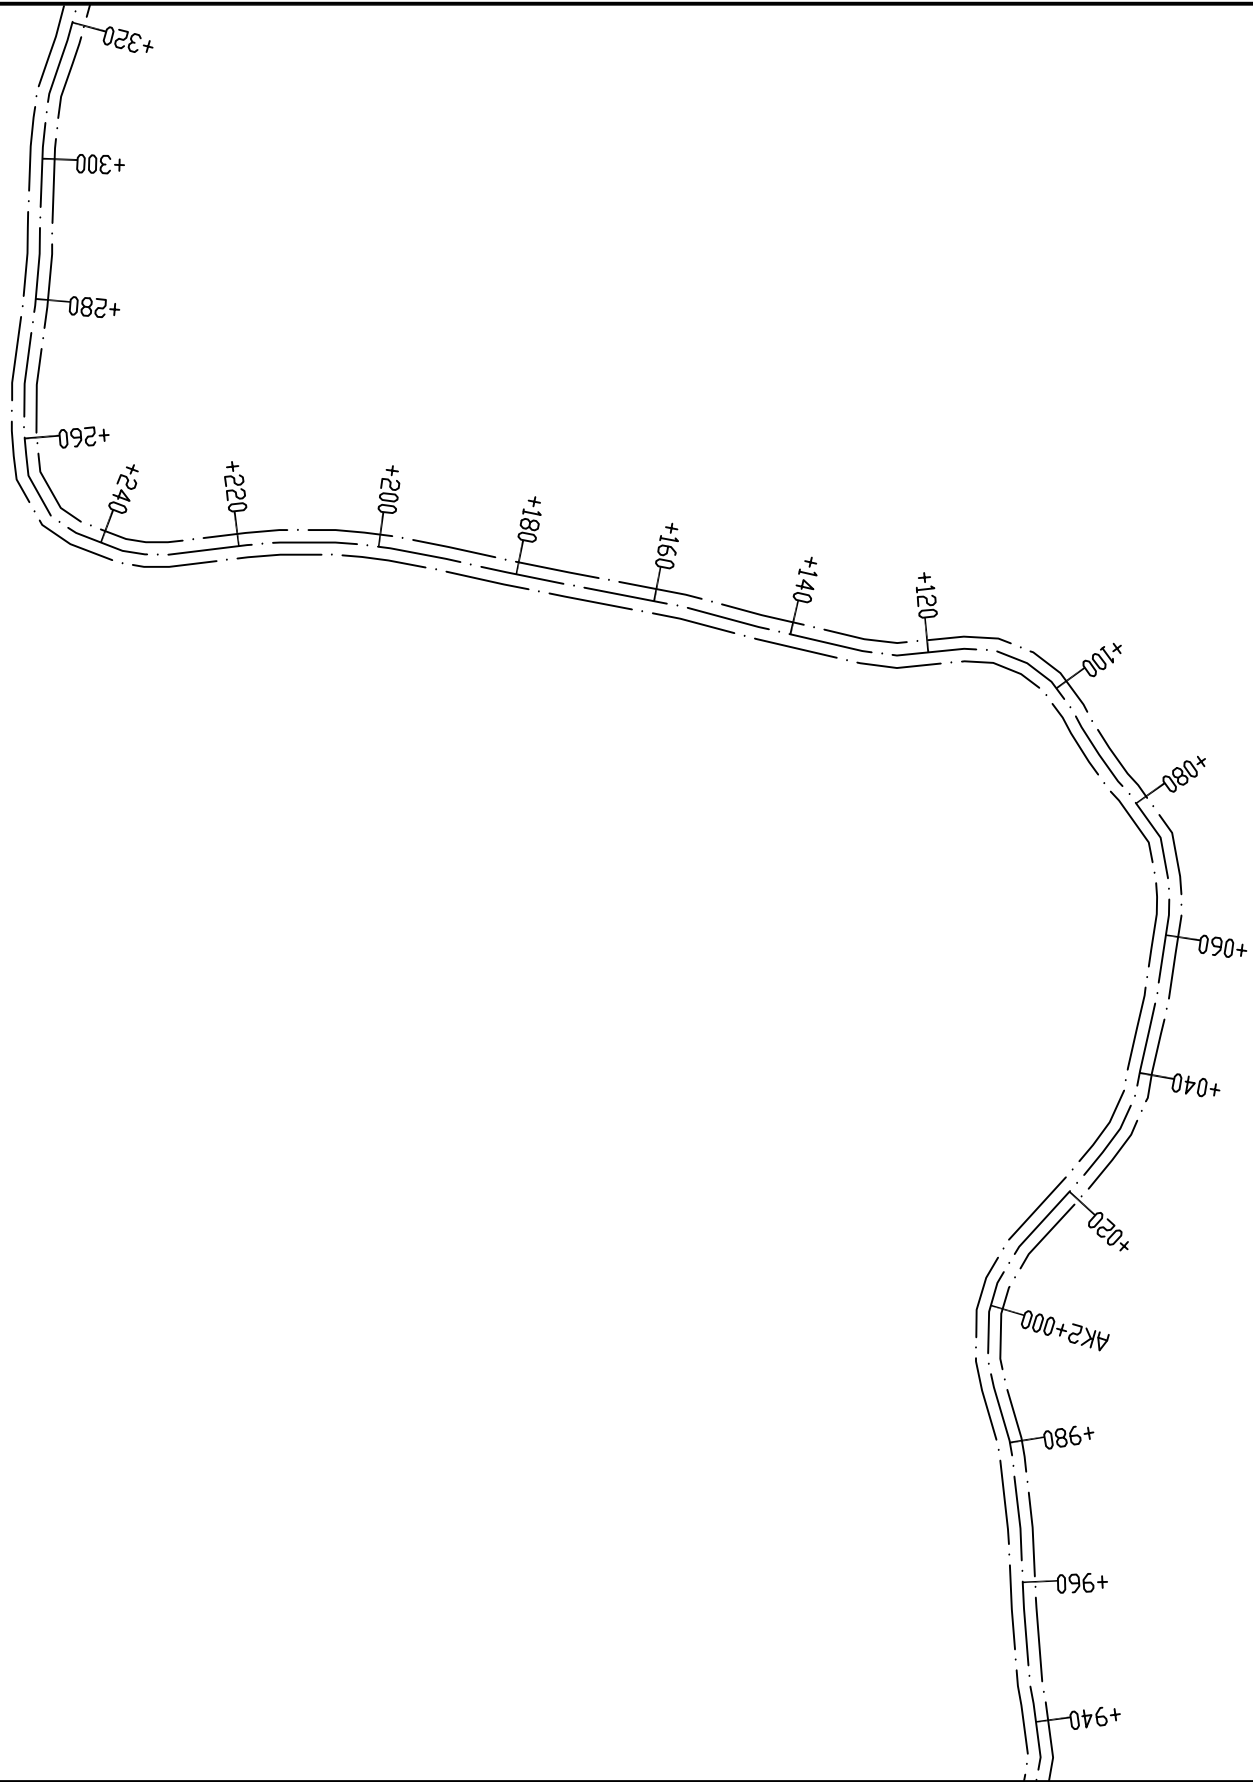

中城恒业设计集团有限公司 ZHONGCHENG HENGYE DESIGN GROUP LIMITED 资质证书编号: A352012676	工程名称	凌云县伶站乡均亭村六任屯至初化村老西亭路口道路硬化建设项目	项目负责人	王斌文	设计	赵怡	图名	路线总体布置图六		建设单位	凌云县伶站瑶族乡人民政府	
	单项名称	公路工程	专业负责人	胡春华	审核	胡春华	复核	何松	日期		图号	GL3-10

专业	签名	日期	专业	签名	日期

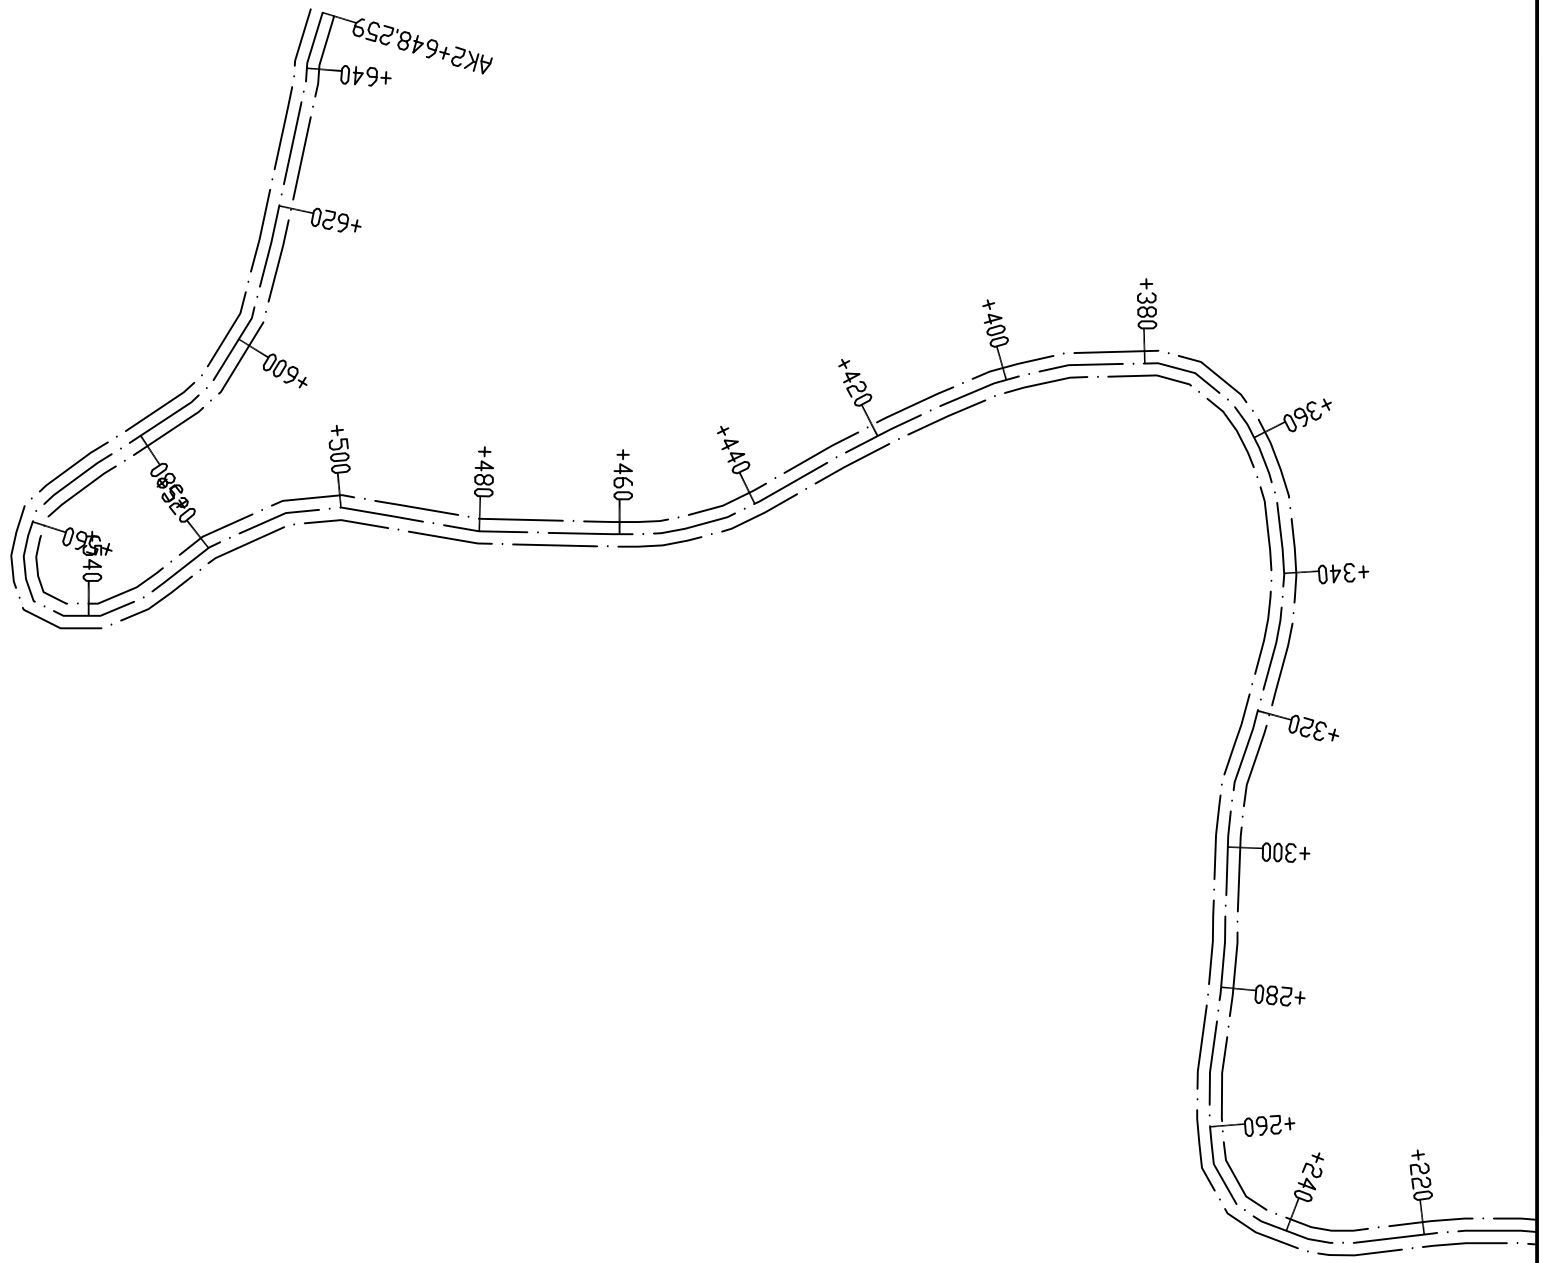

中城恒业设计集团有限公司 ZHONGCHENG HENGYE DESIGN GROUP LIMITED 资质证书编号: A352012676	工程名称	凌云县伶站乡均亭村六任屯至初化村老西亭路口道路硬化建设项目	项目负责人	王斌之	设计	赵怡	图名	路线总体布置图七		建设单位	凌云县伶站瑶族乡人民政府	
	单项名称	公路工程	专业负责人	胡春华	审核	胡春华	复核	何松	日期		图号	GL3-11