


日期	
签名	
专业	
日期	
签名	
专业	

路面结构设计图 1:50

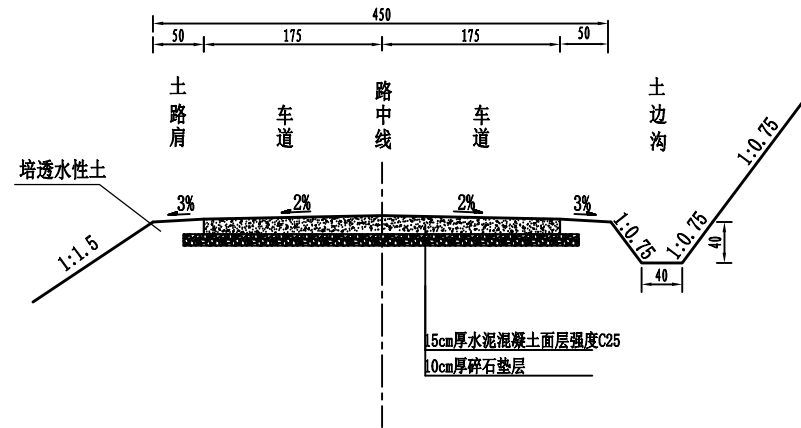

路基土组	粘性土
路面类型	水泥混凝土路面
干湿类型	中湿-干燥
设计弯拉强度	4.5 MPa
行车道路面结构图	图式
土基回弹模量 E _s (MPa)	40

注：1、本图尺寸均以厘米计，比例为1:50。
2、路基宽度为4.5m，水泥混凝土路面宽度为3.5m。

中城恒业设计集团有限公司 ZHONGCHENG HENGYE DESIGN GROUP LIMITED 资质证书编号: A352012676	工程名称	凌云县伶站乡均亭村六任屯至初化村老西亭路口道路硬化建设项目	项目负责人	王斌文	设计	赵怡	图名	路面结构设计图	建设单位	凌云县伶站瑶族乡人民政府
	单项名称	公路工程	专业负责人	胡春华	审核	胡春华	复核	何松	日期	图号