


| | |
|----|--|
| 日期 | |
| 签名 | |
| 专业 | |
| 日期 | |
| 签名 | |
| 专业 | |

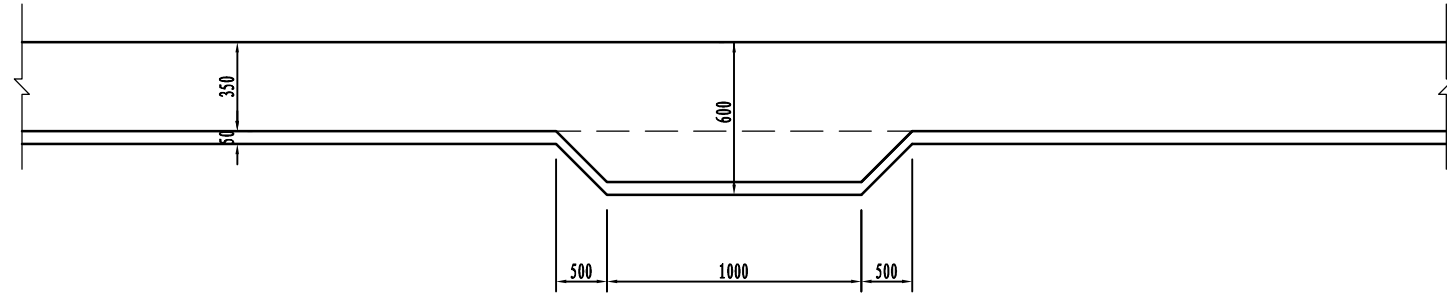

路基错车道设置图

一处错车道工程量

| | |
|------------------------|------|
| 加宽面积 (m ²) | 31.5 |
|------------------------|------|

说明:

- 1、本图尺寸除注明外，均以厘米为单位。
- 2、错车道一般设置在地形较为平坦，位置较宽，少占土地的位置，除增加路面工程量外，其它工程量增加较少。

| | | | | | | | | | | | | |
|---|------|-------------------------------|-------|-----|----|-----|----|--------|----|------|--------------|-------|
| 中城恒业设计集团有限公司 ZHONGCHENG HENGYE DESIGN GROUP LIMITED 资质证书编号: A352012676 | 工程名称 | 凌云县伶站乡均亭村六任屯至初化村老西亭路口道路硬化建设项目 | 项目负责人 | 王斌文 | 设计 | 赵怡 | 图名 | 错车道设计图 | | 建设单位 | 凌云县伶站瑶族乡人民政府 | |
| | 单项名称 | 公路工程 | 专业负责人 | 胡春华 | 审核 | 胡春华 | 复核 | 何松 | 日期 | | 图号 | GL3-7 |