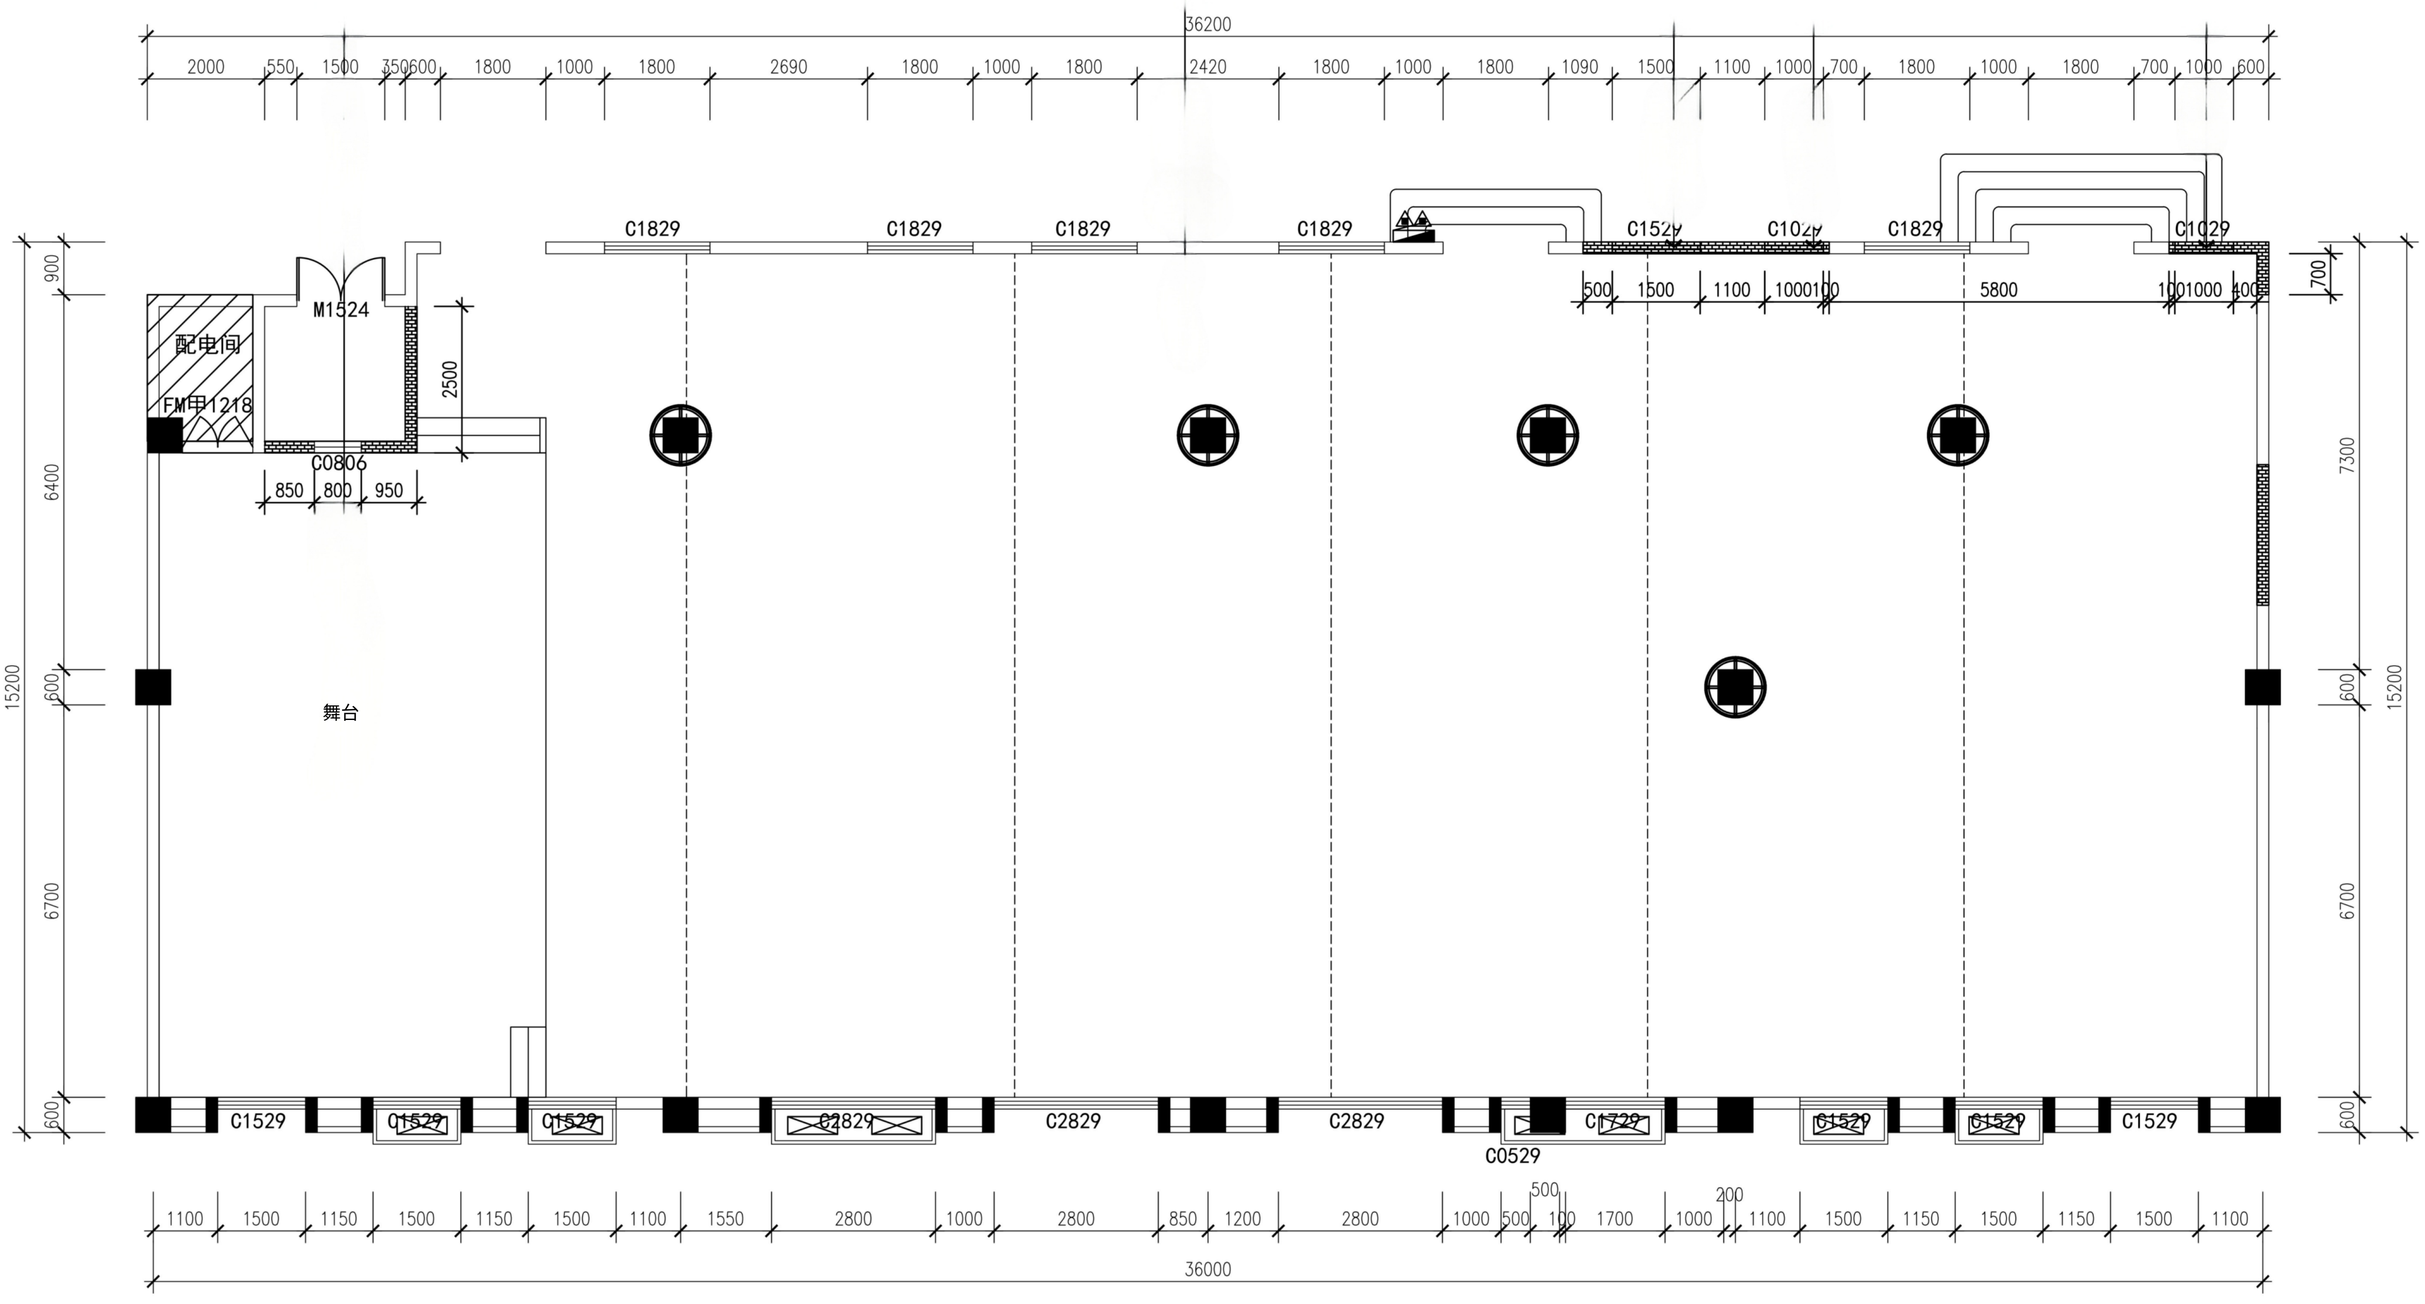
36200
2000 550 1500 350 600 1800 1000 1800 2690 1800 1000 1800 2420 1800 1000 1800 1090 1500 1100 1000 700 1800 1000 1800 700 1000 600
C1829
C1529
C1029
500 1500 1100 1000 100 5800 100 1000 400
700
M1524
配电间
FM甲1218
2500
C0806
850 800 950
舞台
900
6400
600
15200
6700
7300
C1529
C2829
C0529
1100 1500 1150 1500 1150 1500 1100 1550 2800 1000 2800 850 1200 2800 1000 500 100 1700 1000 200 1100 1500 1150 1500 1150 1500 1100
36000