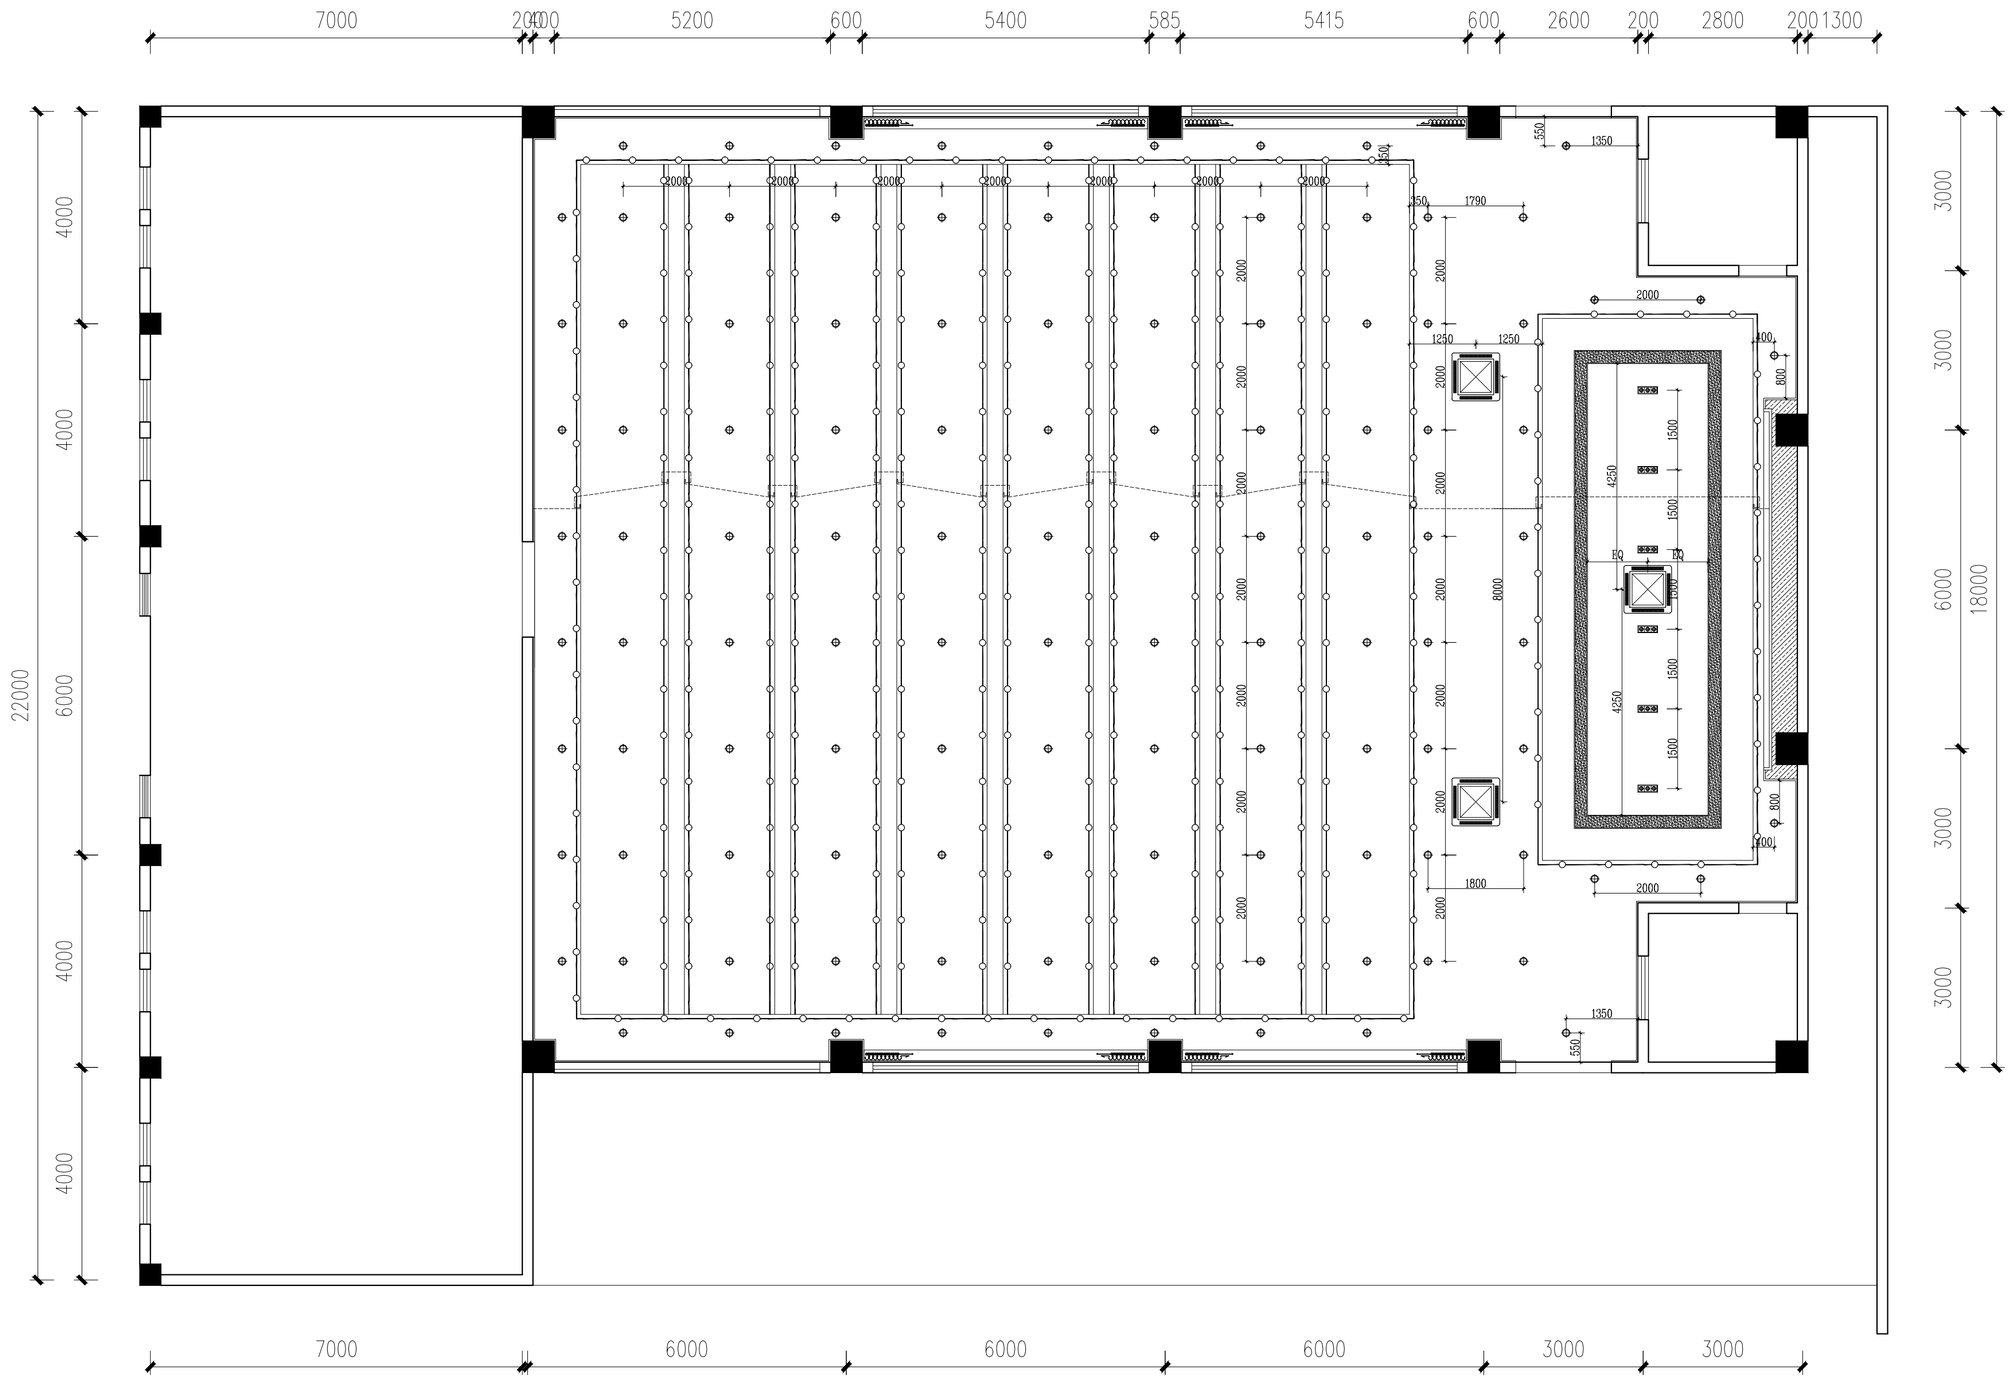

注：外走廊墙面及顶面涂料修复翻新，不铲除原有墙面腻子涂料

	实 名	签 名
项目负责人	段敬阳	
专业负责人	聂振宇	
设 计 人	王 乾	

注册（执业）章

预留章

出图章

审图章

竣工章

本图未盖出图专用章无效

铭扬工程设计集团有限公司
MING YANG ENGINEERING DESIGN GROUP CO.,LTD

证书编号：A233020562
资质类别及等级：环境工程（水污染防治工程、污染修复工程、固体废物处理处置工程）专项乙级；电力行业（变电工程、送电工程、新能源发电）专业乙级；市政行业乙级。
证书编号：A133020565
资质类别及等级：建筑行业（建筑工程）甲级；风景园林（设计专项）甲级；公路行业（公路）专业乙级；水利行业乙级。

类 别	实 名	签 名
审 定	金明哲	
审 核	段敬阳	
校 对	裴全凯	

会 签			
建 筑		电 气	
结 构		暖 通	
给 排 水		其 他	

建设单位	广西幼儿师范高等专科学校		
工程名称	平果校区报告厅改造		
图纸名称	调整灯具尺寸图		
专 业		比 例	1:120
工程编号		图 号	PL-07

二维码：