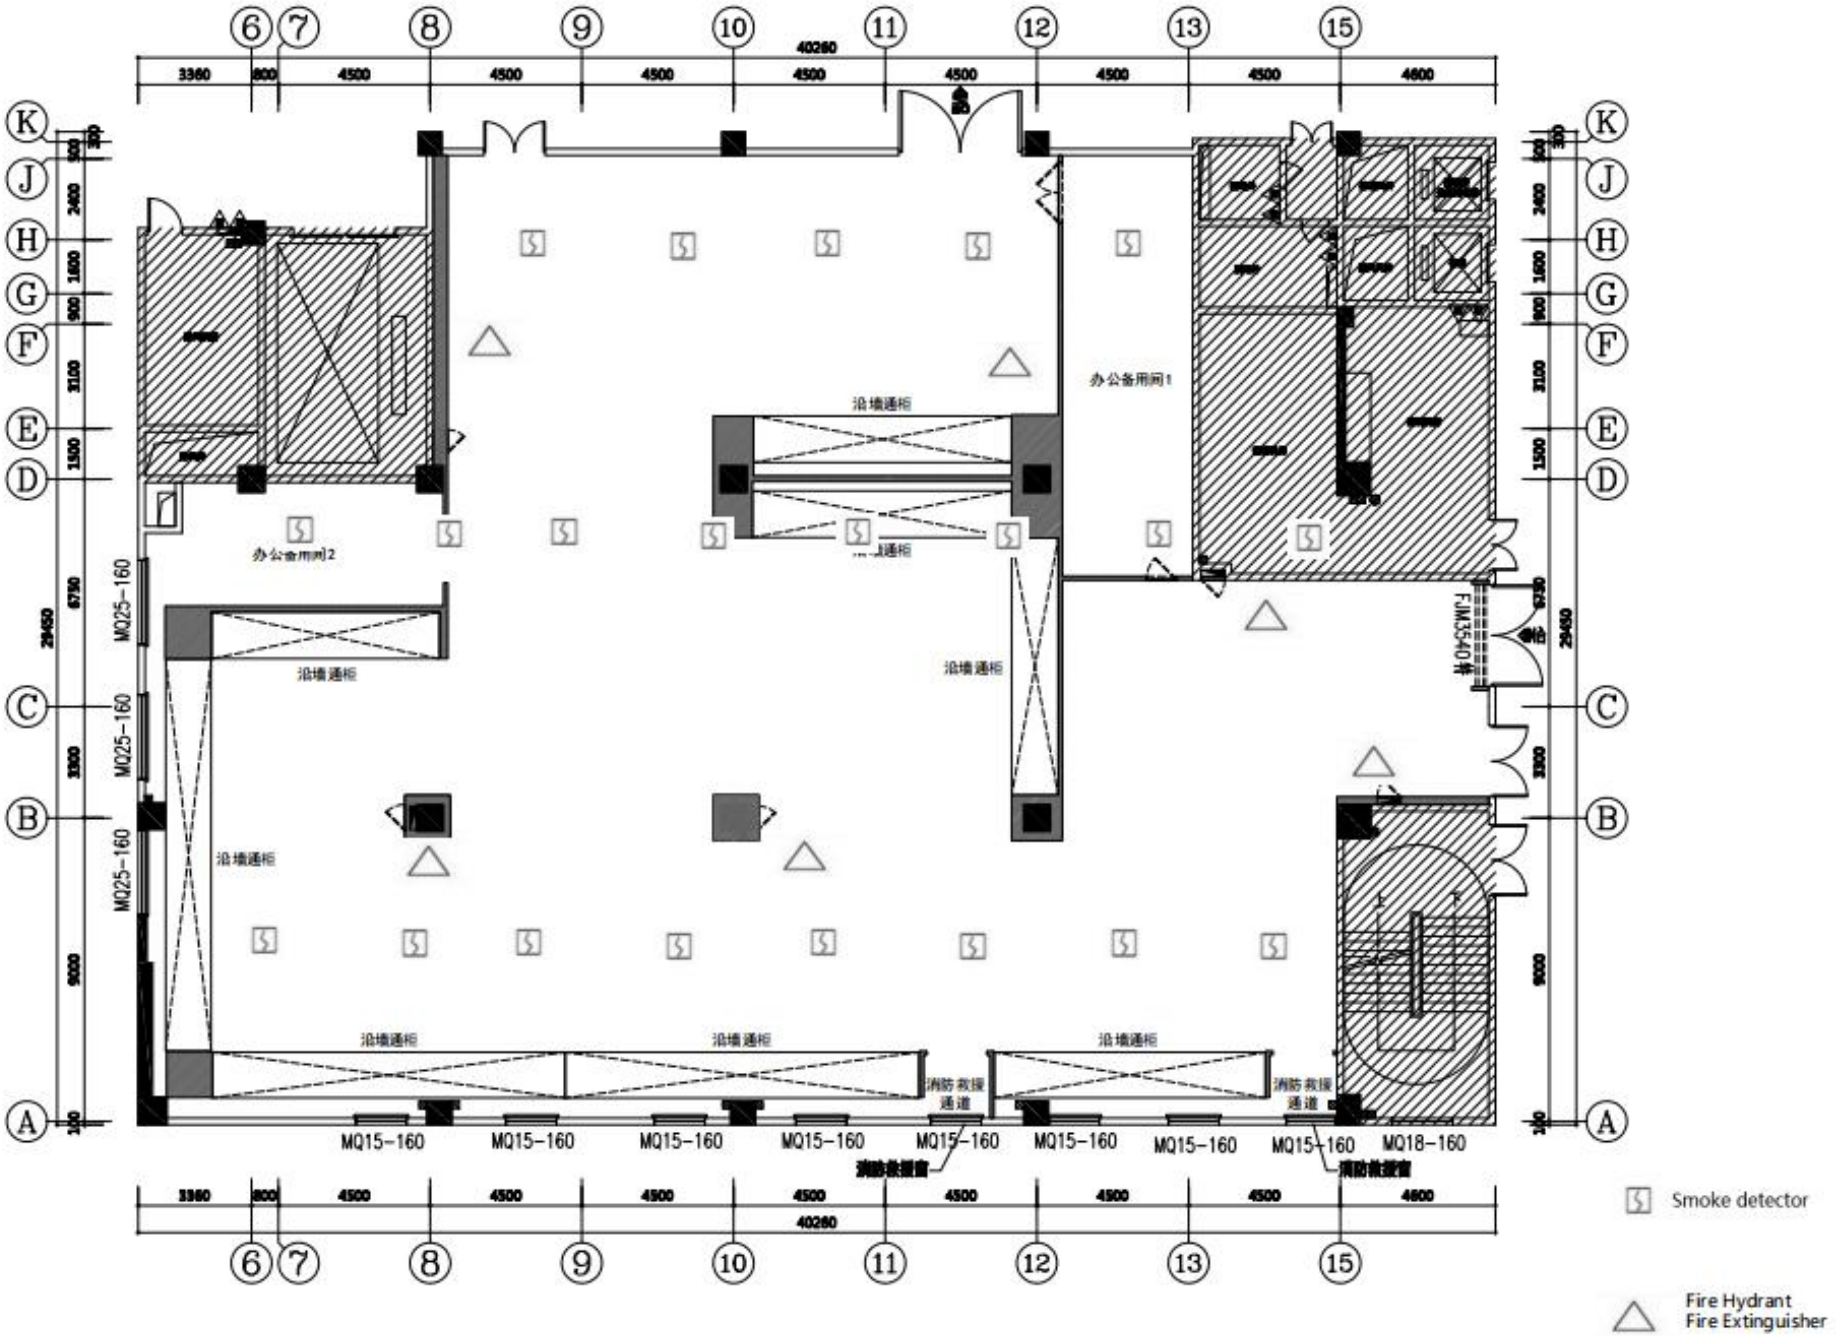

历史文物展厅平面布置图