北

图例

▬	设计范围
▨	人工清除
▦	机械清除
警	警示牌

市政
编号：20013
施工图技术审查专用章
广西中蓝审图有限责任公司
有效期至：2026年9月14日
广西壮族自治区住房和城乡建设厅监制

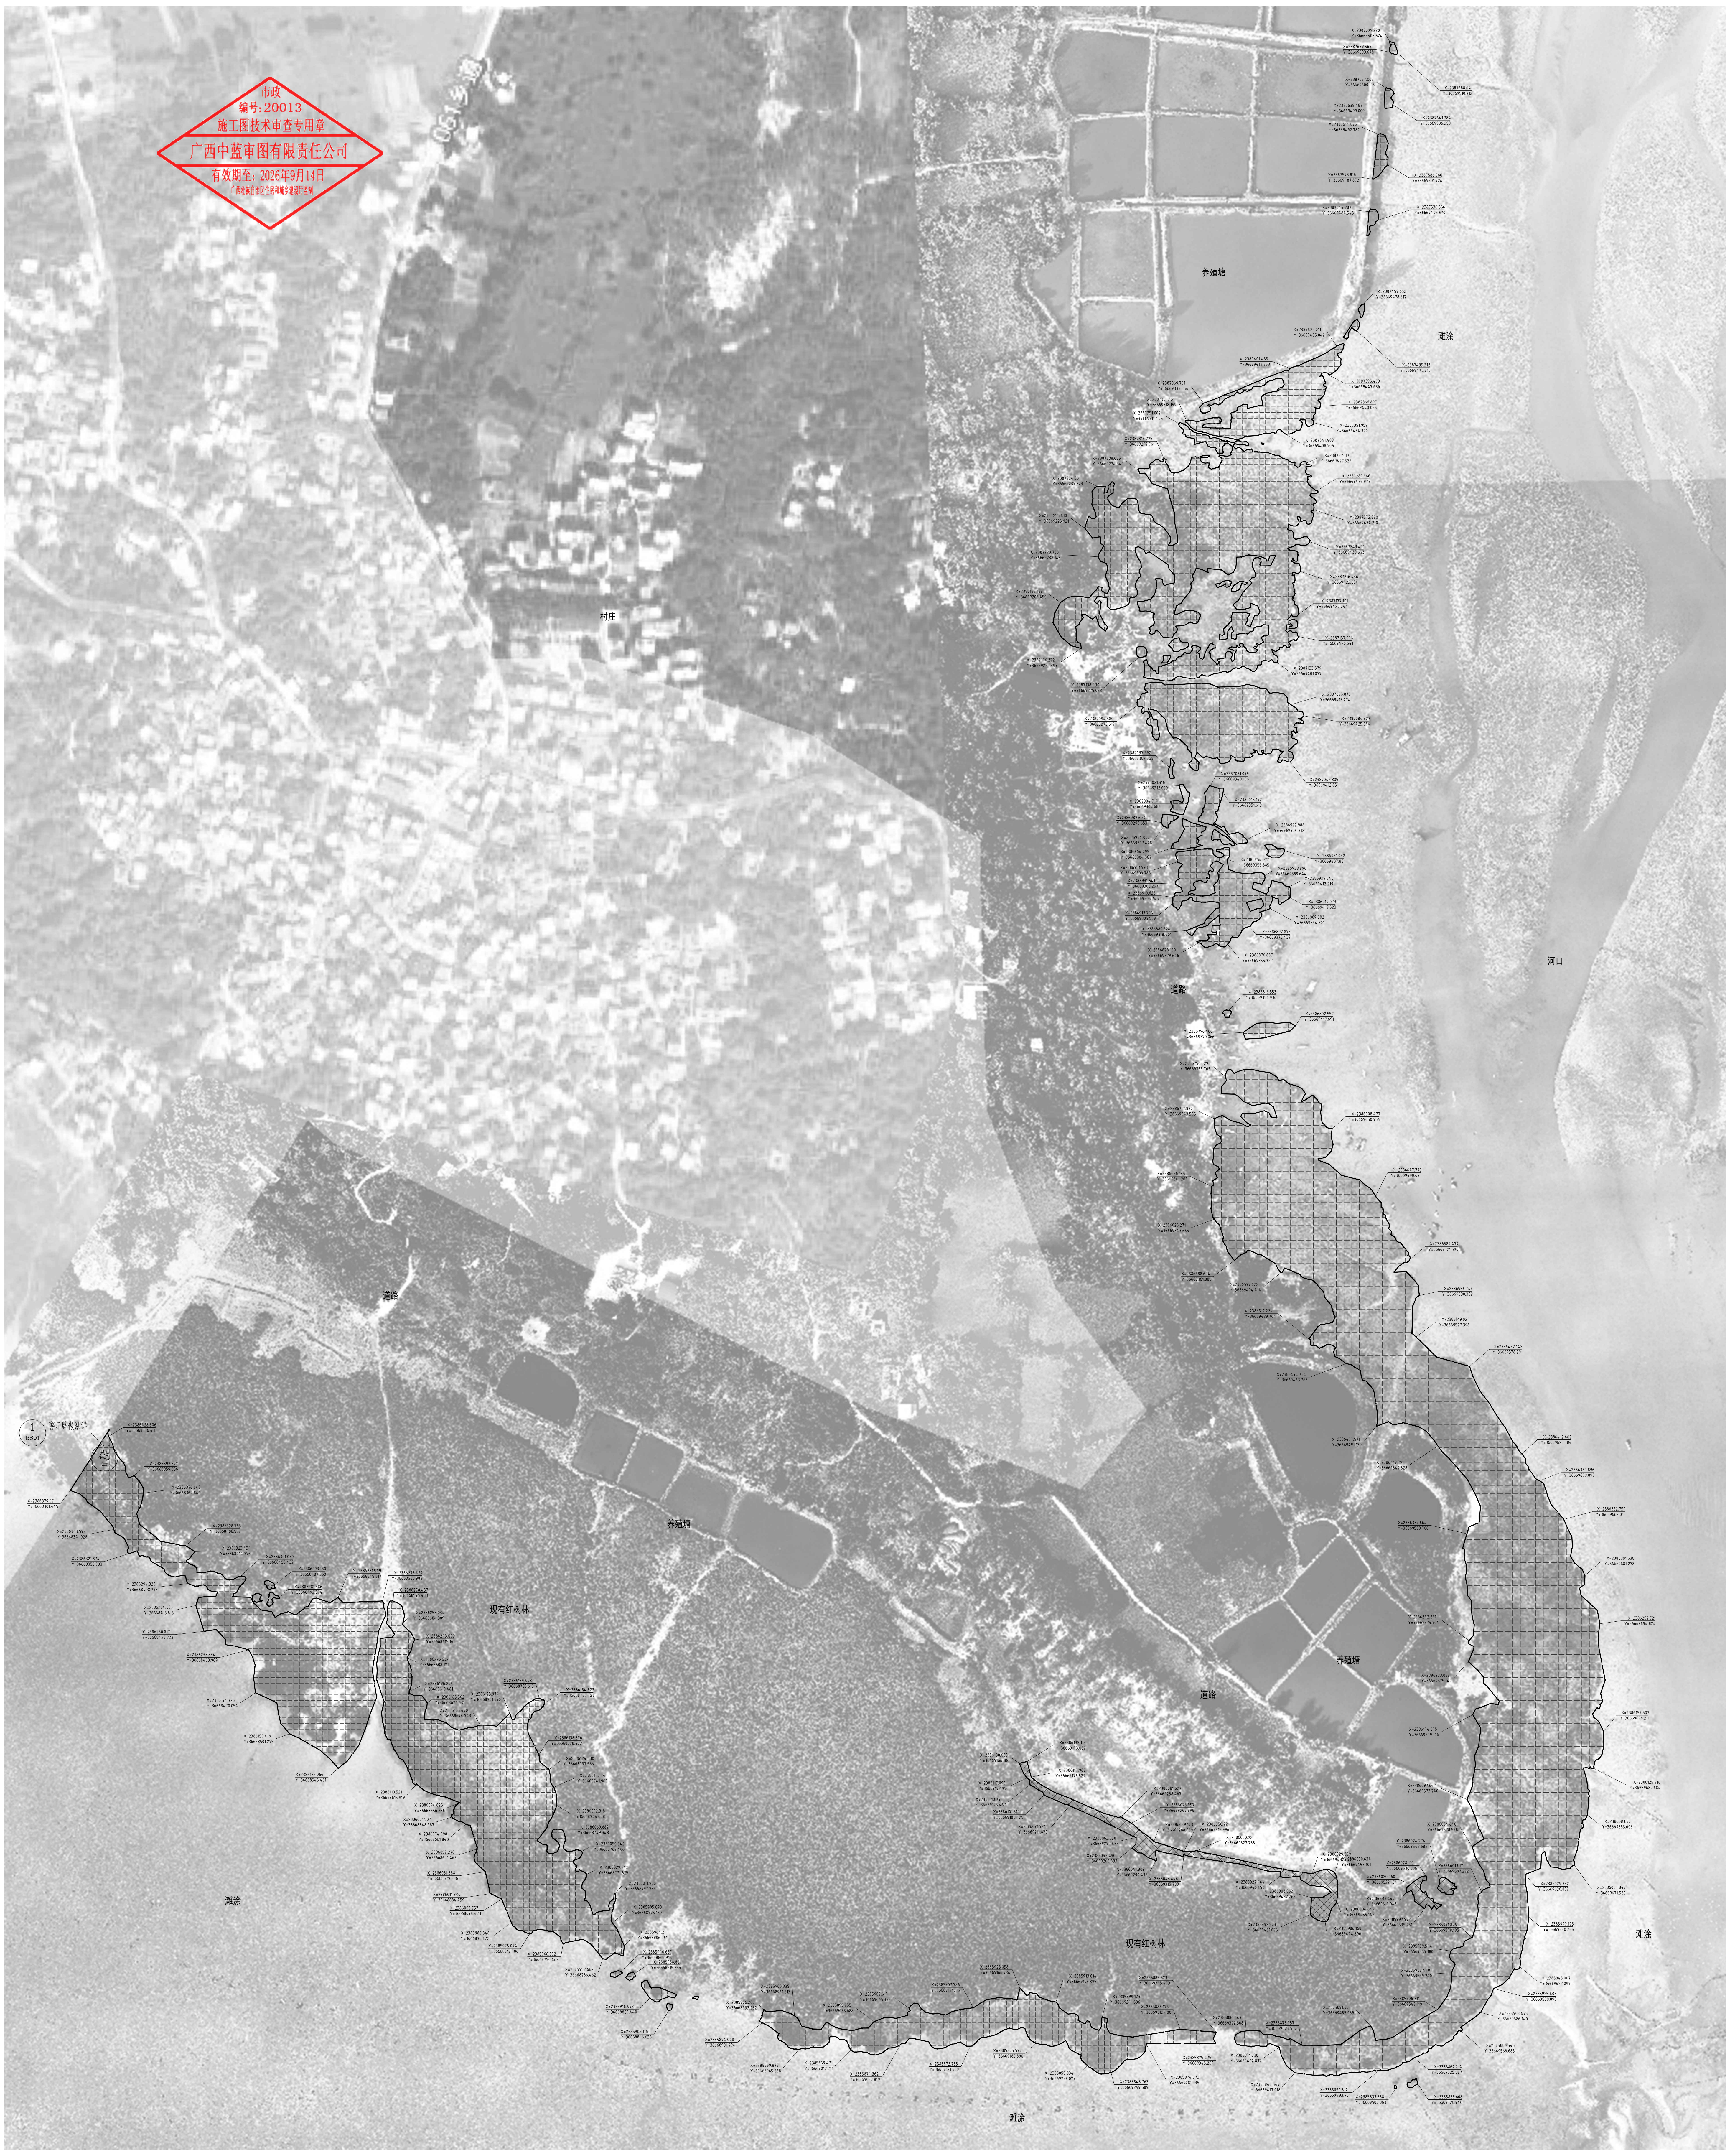

C区人工+机械清除互花米草平面图 1:2400

C区人工+清除互花米草工程量表

序号	名称	单位	数量
1	机械清除互花米草	平方米	184741
2	人工清除互花米草	平方米	3306

设计阶段	施工图		
日　期	2025.10	图　号	L1-C1
设计号		专　业	绿化

图名
C区人工+机械清除互花米草平面图

子项名称
互花米草后期管护标段1

项目名称
2025年中央财政林业草原生态保护恢复资金——广西山口红树林国际重要湿地保护与恢复项目

建设单位
广西壮族自治区山口红树林生态国家级自然保护区管理中心

设　计	谈燕君	
校　对	王升红	
专业负责	谭江锋	
项目负责	谈燕君	
审　核	李王清	
审　定	戴蒲英	

广西壮族自治区林业勘测设计院
GUANGXI FOREST INVENTORY &PLANNING INSTITUTE
林业调查规划设计等级证书：
甲A20-001

勘察设计专用章

广西壮族自治区工程勘察设计出图专用章
广西壮族自治区林业勘测设计院
资质证书编号 A245003817
广西壮族自治区住房和城乡建设厅监制
有 效 期 至 二0二九年十二月四日

执业注册章