北

图例

▬ · ▬	设计范围
▨	覆盖地膜
㊣ 警	警示牌

市政
编号：20013
施工图技术审查专用章
广西中蓝审图有限责任公司
有效期至：2026年9月14日
广西壮族自治区住房和城乡建设厅监制

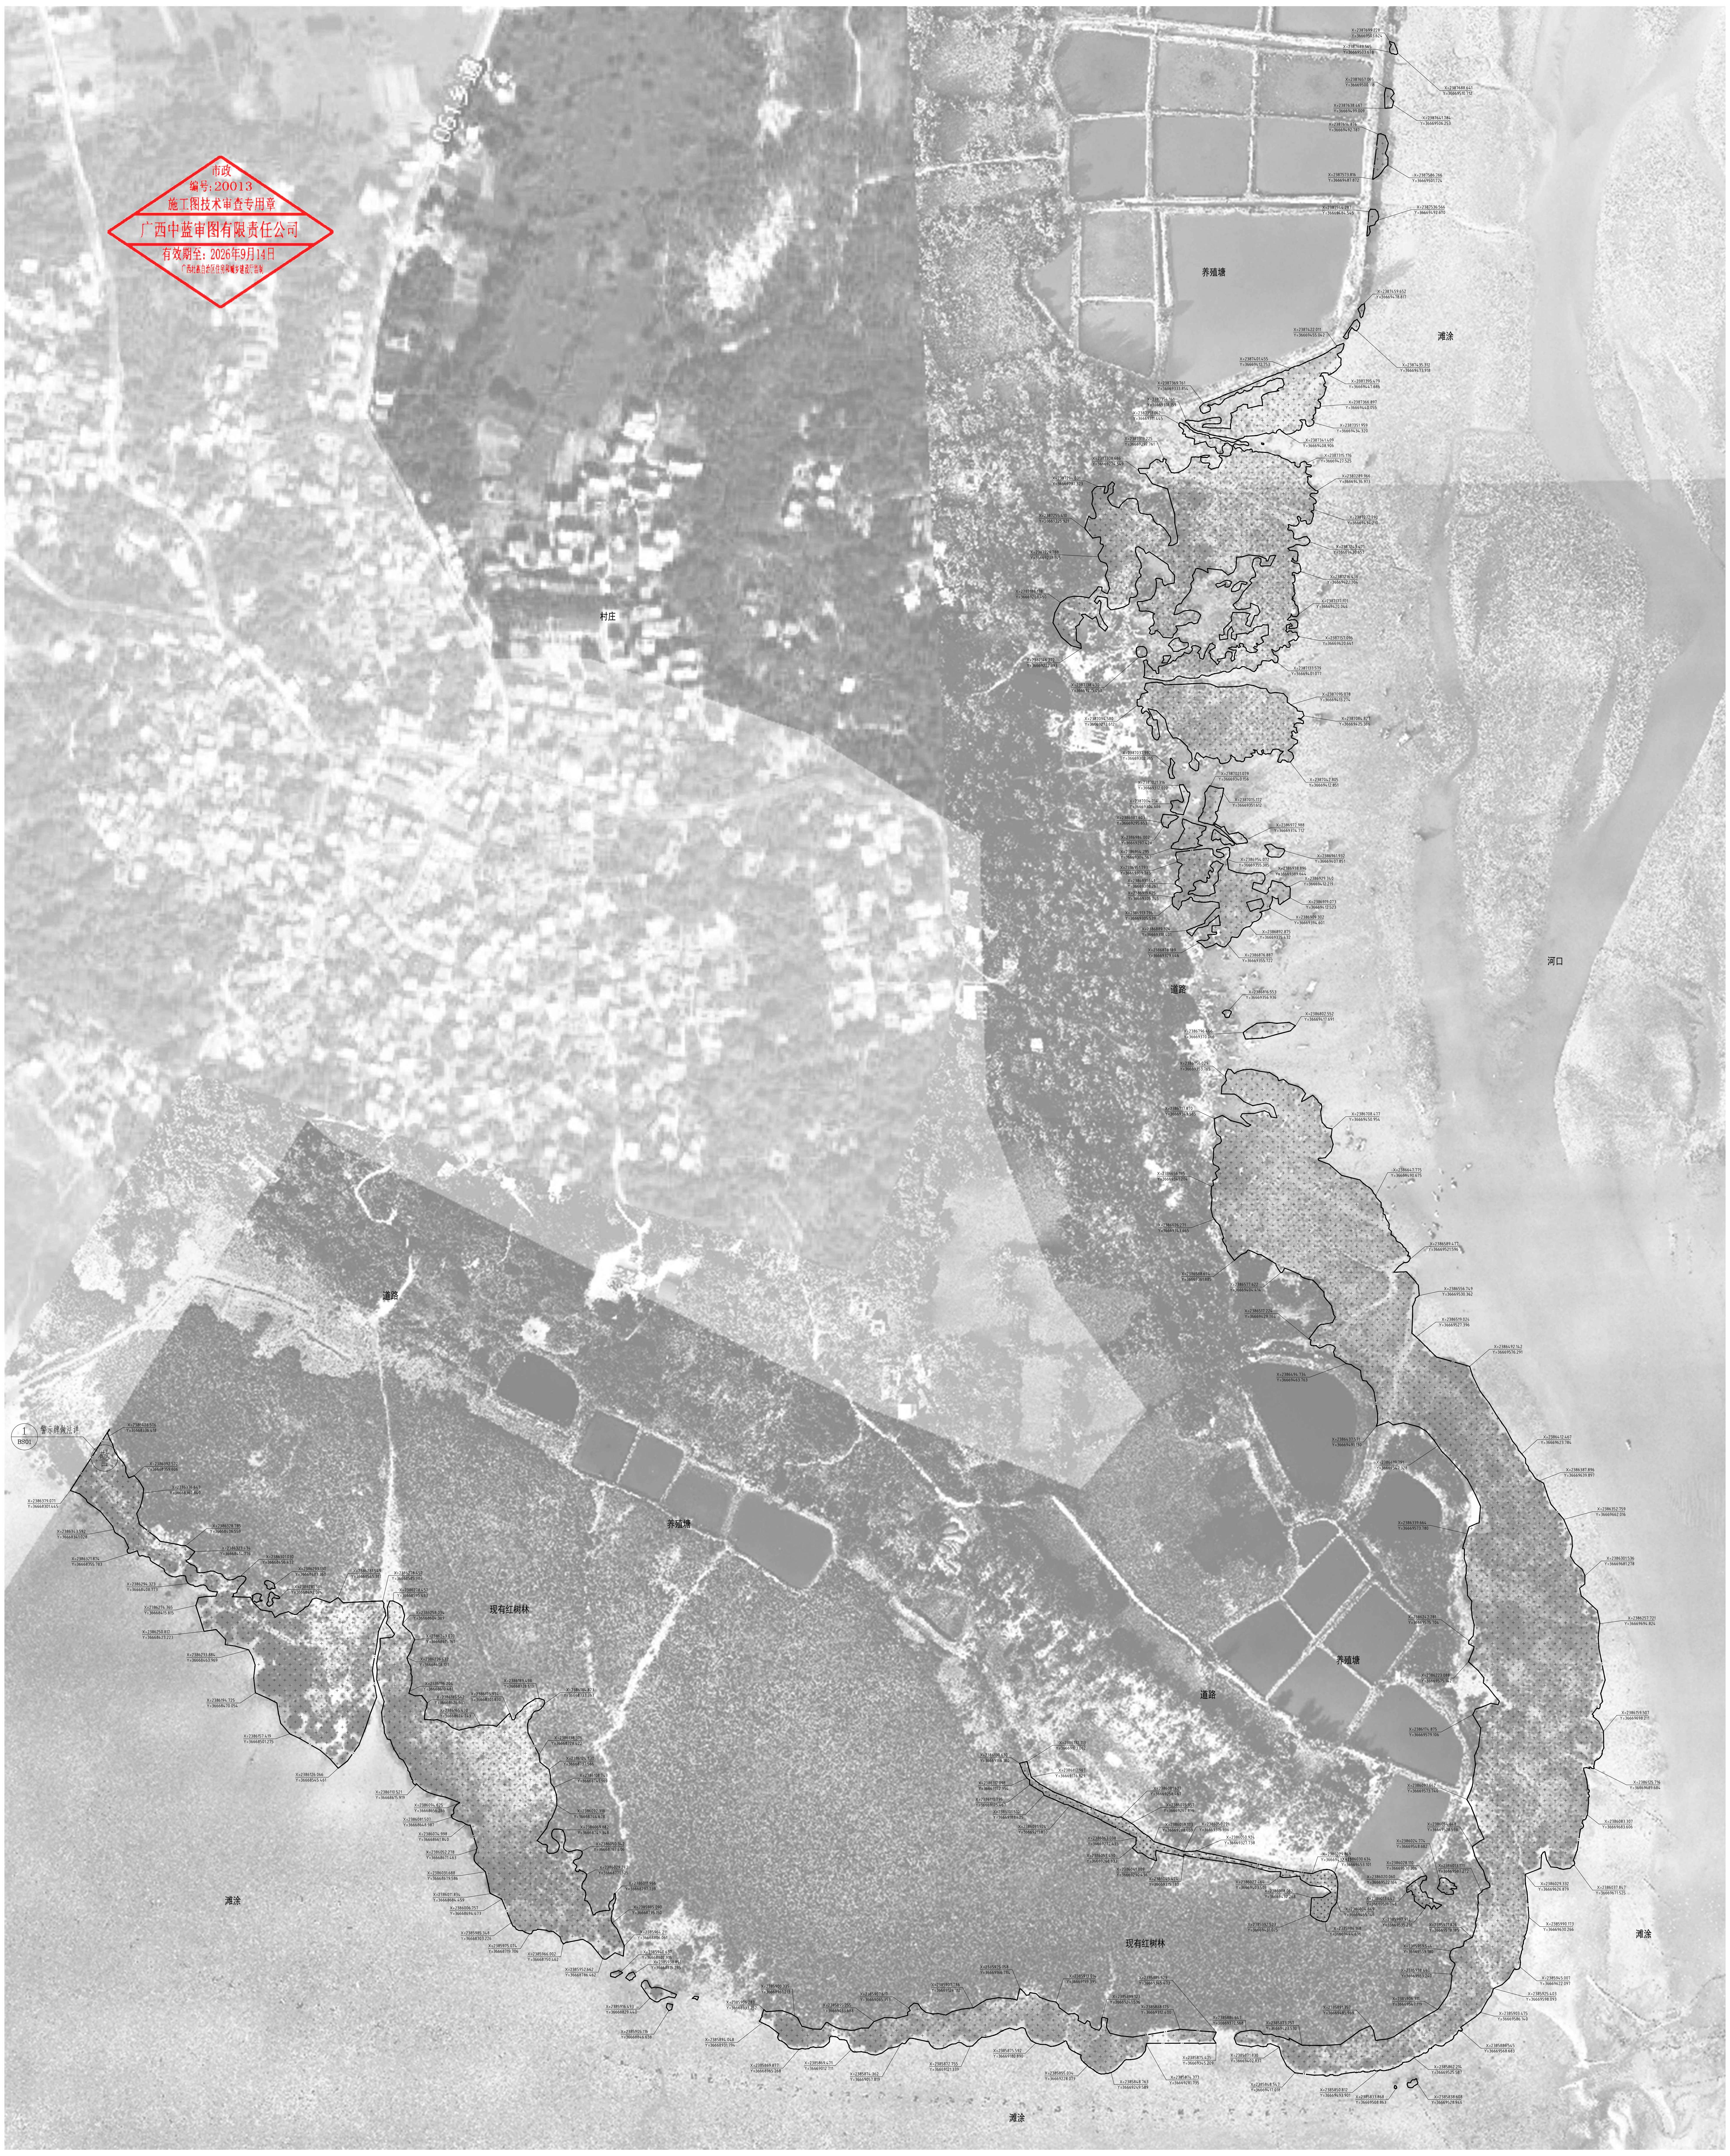

村庄
养殖塘
滩涂
河口
道路
现有红树林
警示牌

C区覆盖地膜施工平面图 1:2400

C区覆盖地膜工程量表

序号	名称	单位	数量
1	覆盖地膜	平方米	188047
2	沙袋压膜（每个沙袋一根竹竿固定）	个	56386

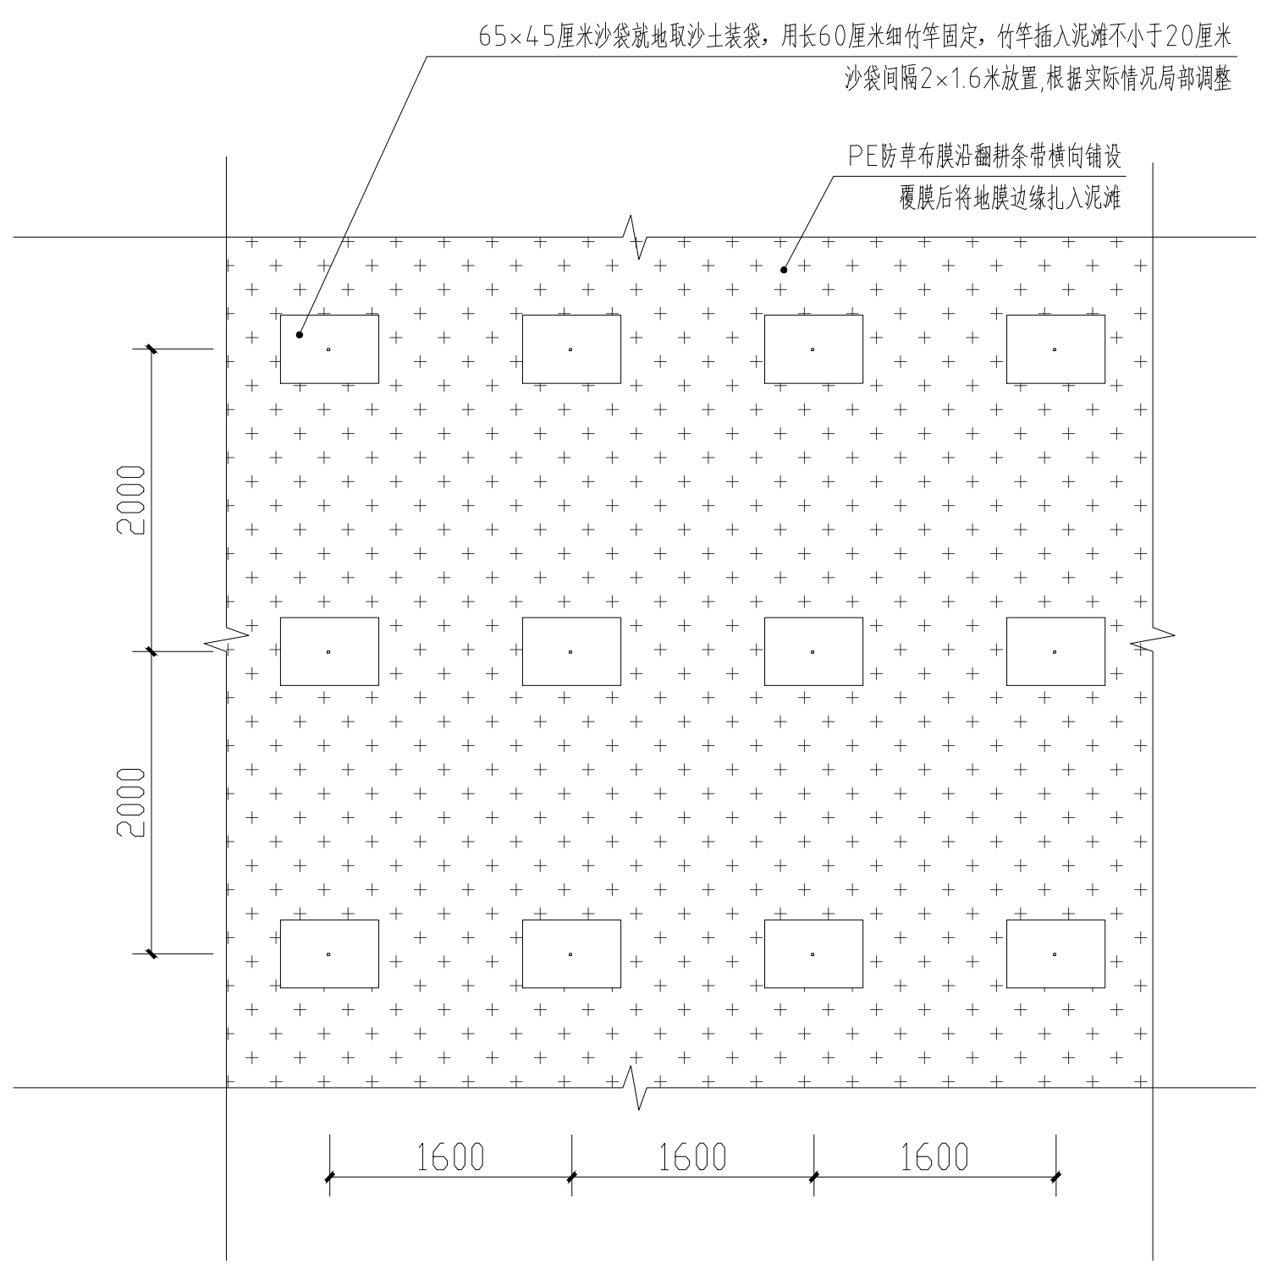

65×45厘米沙袋就地取沙土装袋，用长60厘米细竹竿固定，竹竿插入泥滩不小于20厘米
沙袋间隔2×1.6米放置,根据实际情况局部调整
PE防草布膜沿翻耕条带横向铺设
覆膜后将地膜边缘扎入泥滩
2000
2000
1600
1600
1600

① 沙袋压膜平面图 1:50

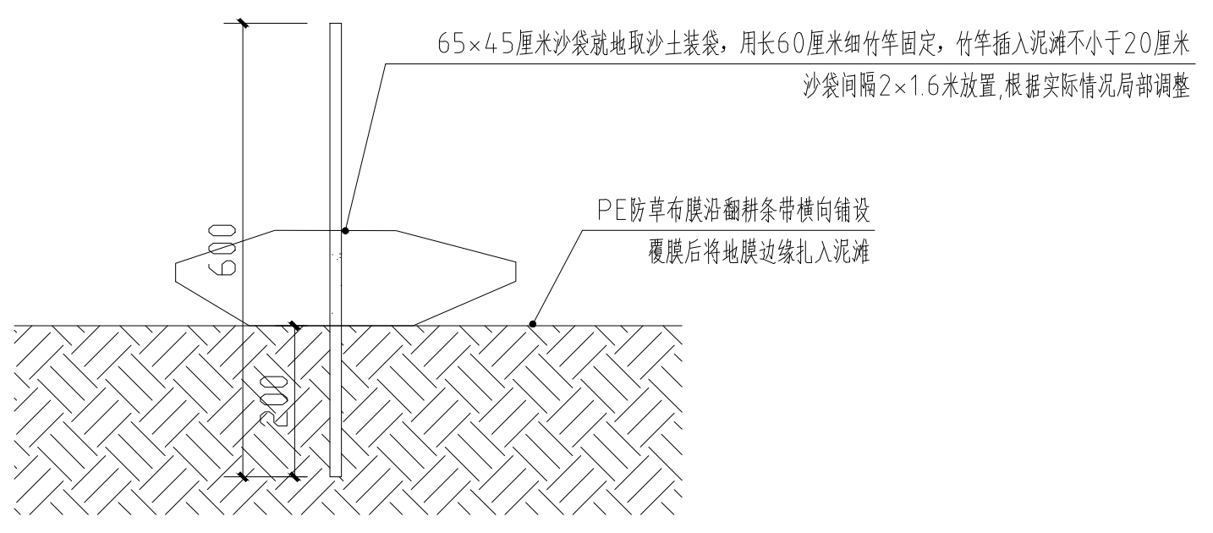

65×45厘米沙袋就地取沙土装袋，用长60厘米细竹竿固定，竹竿插入泥滩不小于20厘米
沙袋间隔2×1.6米放置,根据实际情况局部调整
PE防草布膜沿翻耕条带横向铺设
覆膜后将地膜边缘扎入泥滩
600
200

② 沙袋压膜剖面示意图 1:10

设计阶段	施工图
日期	2025.10
图号	L1-C2
设计号	
专业	绿化
图名	C区覆盖地膜施工平面图
子项名称	互花米草后期管护标段1
项目名称	2025年中央财政林业草原生态保护恢复资金——广西山口红树林国际重要湿地保护与恢复项目
建设单位	广西壮族自治区山口红树林生态国家级自然保护区管理中心
审定	戴蒲英
审核	李玉清
项目负责	谈燕君
专业负责	谭江锋
校对	王升红
设计	谈燕君

广西壮族自治区林业勘测设计院
GUANGXI FOREST INVENTORY &PLANNING INSTITUTE
林业调查规划设计等级证书：
甲A20-001

勘察设计专用章

广西壮族自治区工程勘察设计出图专用章
广西壮族自治区林业勘测设计院
资质证书编号 A245003817
广西壮族自治区住房和城乡建设厅监制
有 效 期 至 二〇二九年十二月四日

执业注册章