


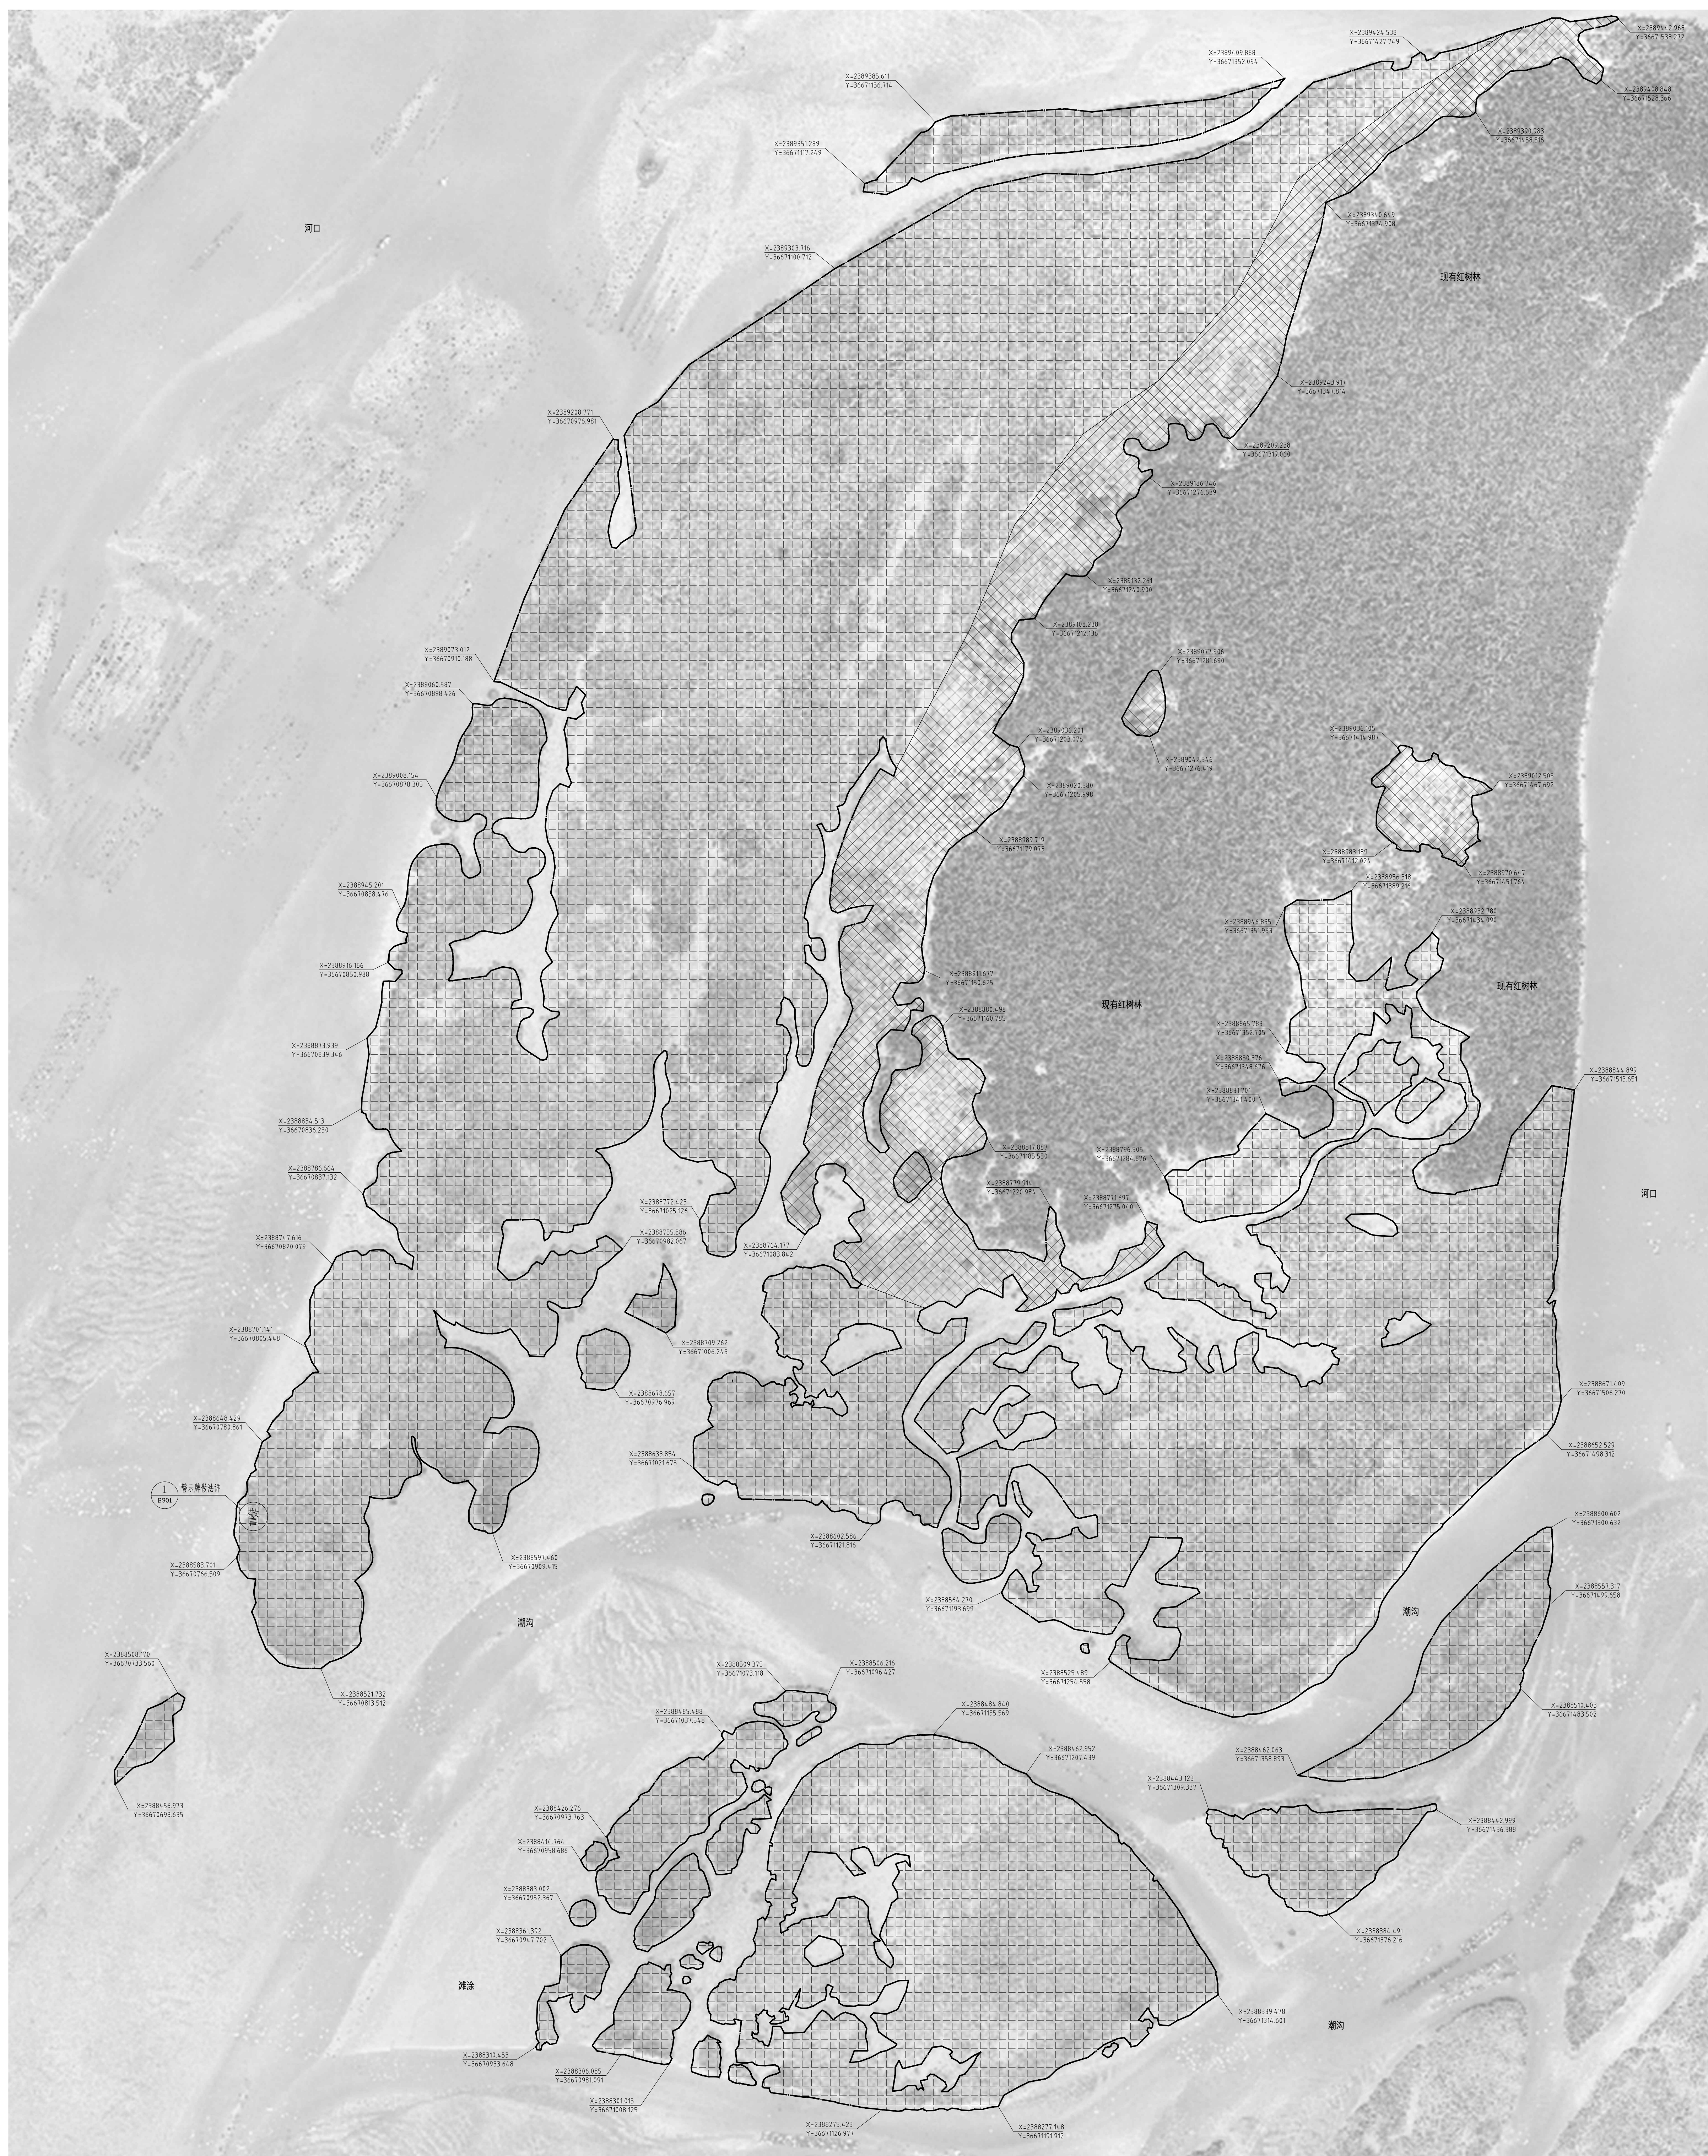

	设计范围
	机械清除
	人工清除
	警示牌



B区人工+机械清除互花米草平面图 1:1500

序号	名称	单位	数量
1	机械清除豆花米草	平方米	314328
2	人工清除豆花米草	平方米	45917

 广东省外商投资发展研究院 GUANGDONG FOREIGN INVESTMENT DEVELOPMENT PLANNING INSTITUTE 地址：广州市天河区珠江新城花城大道10号 电话：020-38600000	
单位	黄嘉豪
甲数	李浩
乙数	李浩
丙数	李浩
专业负责人	李浩
设计	李浩
校核	王江
审核	李浩
项目负责人	李浩
广州市外商投资发展研究院地址：广州市天河区珠江新城花城大道10号 电话：020-38600000	
项目名称： 子项名称： 工程名称： 工程地址： 工程规模： 工程投资： 工程性质： 工程用途： 工程结构： 工程材料： 工程设备： 工程环境： 工程安全： 工程卫生： 工程消防： 工程节能： 工程环保： 工程其他：	