



一层平面图 1:100


本层建筑面积:1260.46m²
 本栋建筑面积:8411.26m²
 本栋占地面积:329.32m²

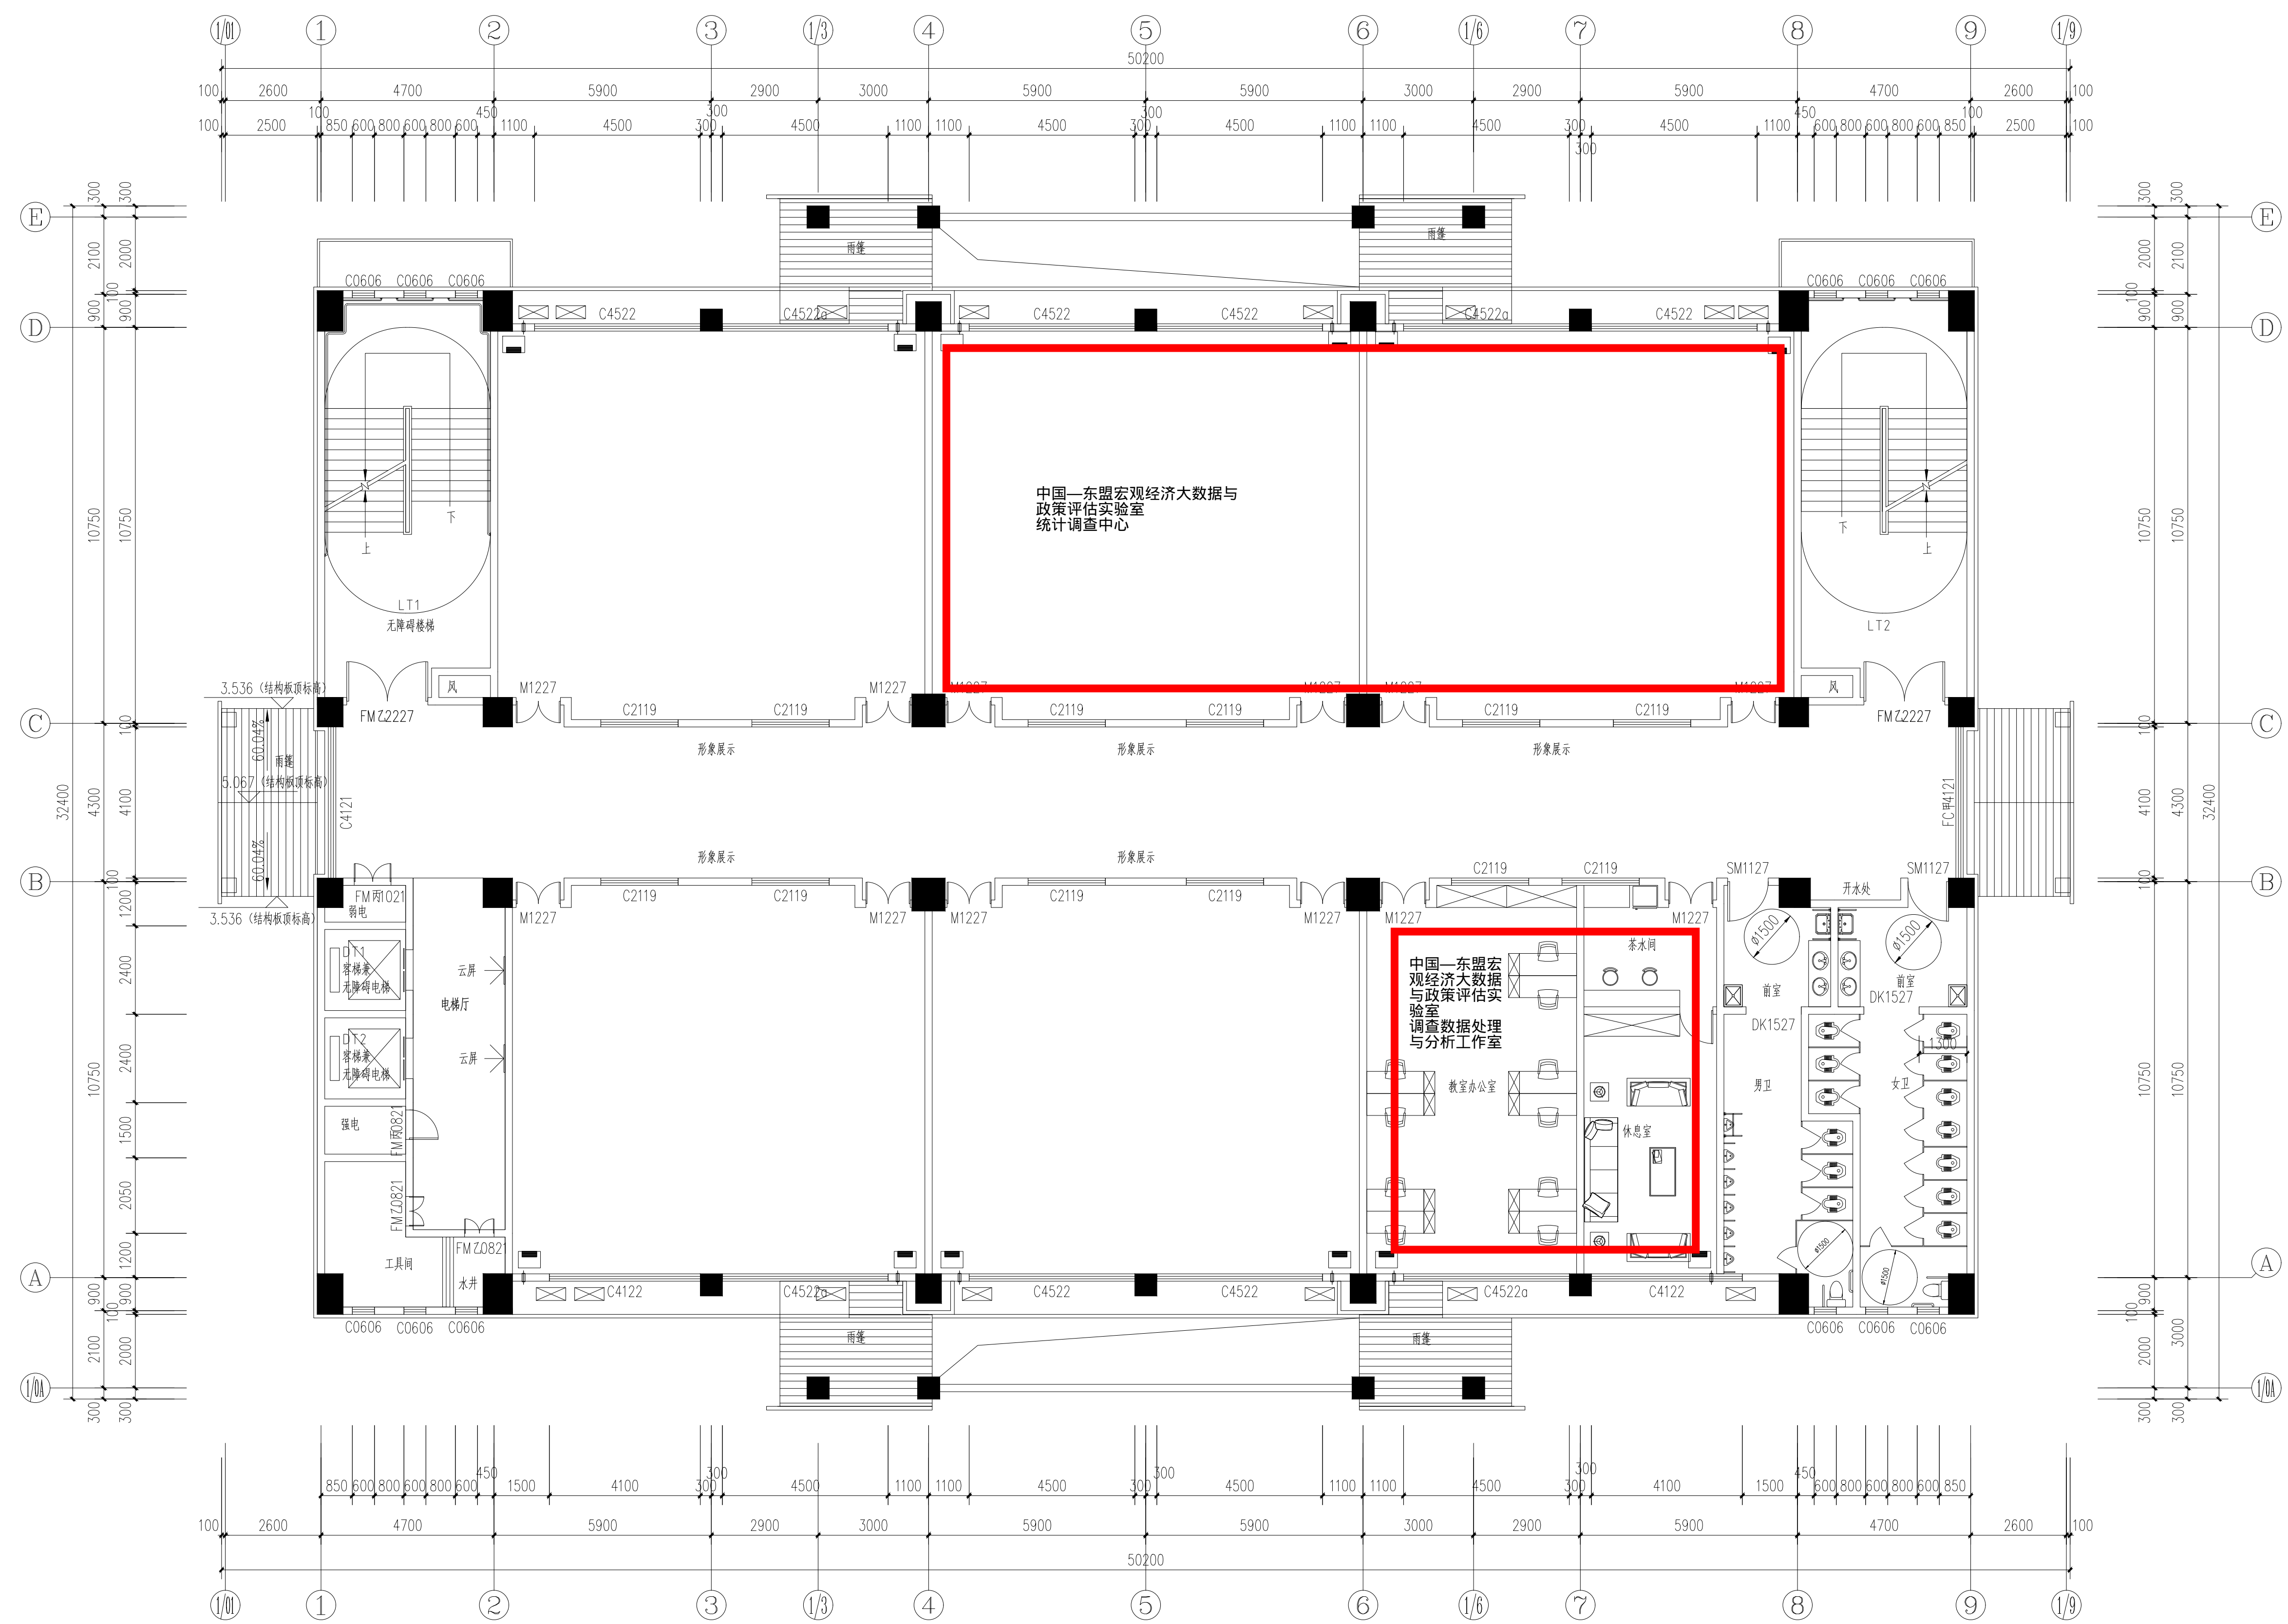

二层平面图 1:100
 本层建筑面积:1192.28m²

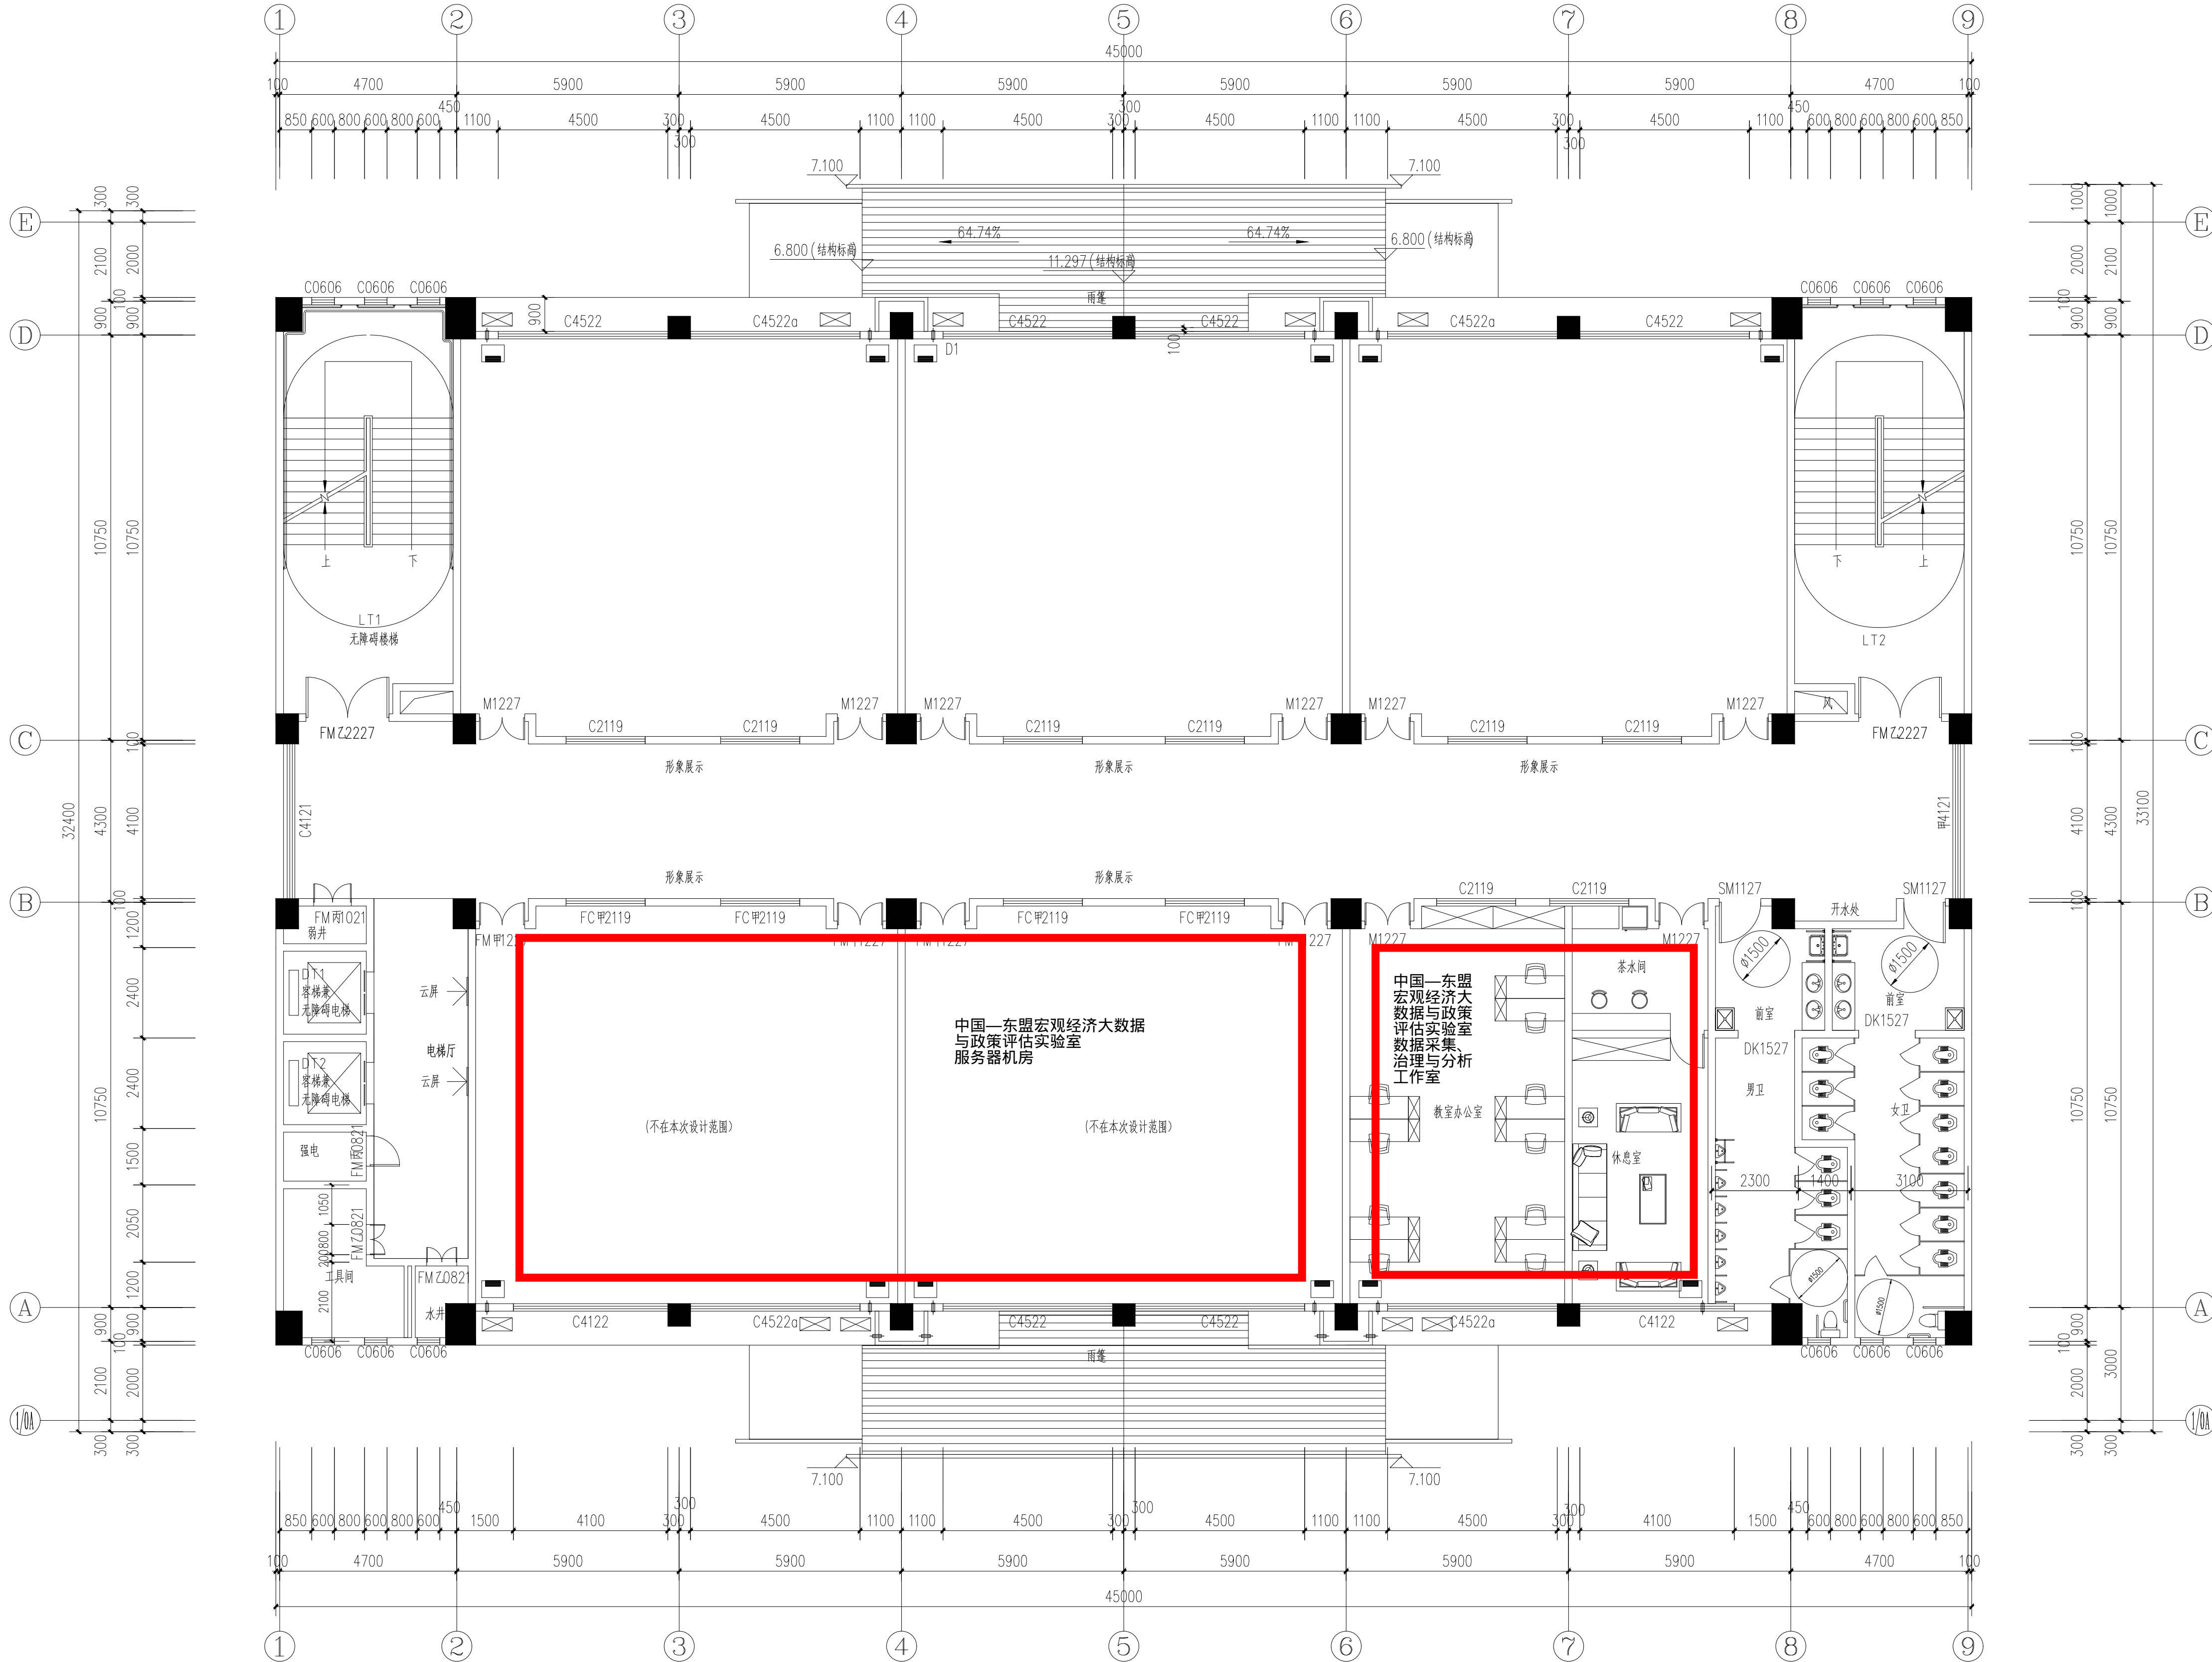


三层平面图 1:100
 本层建筑面积:1192.28m²

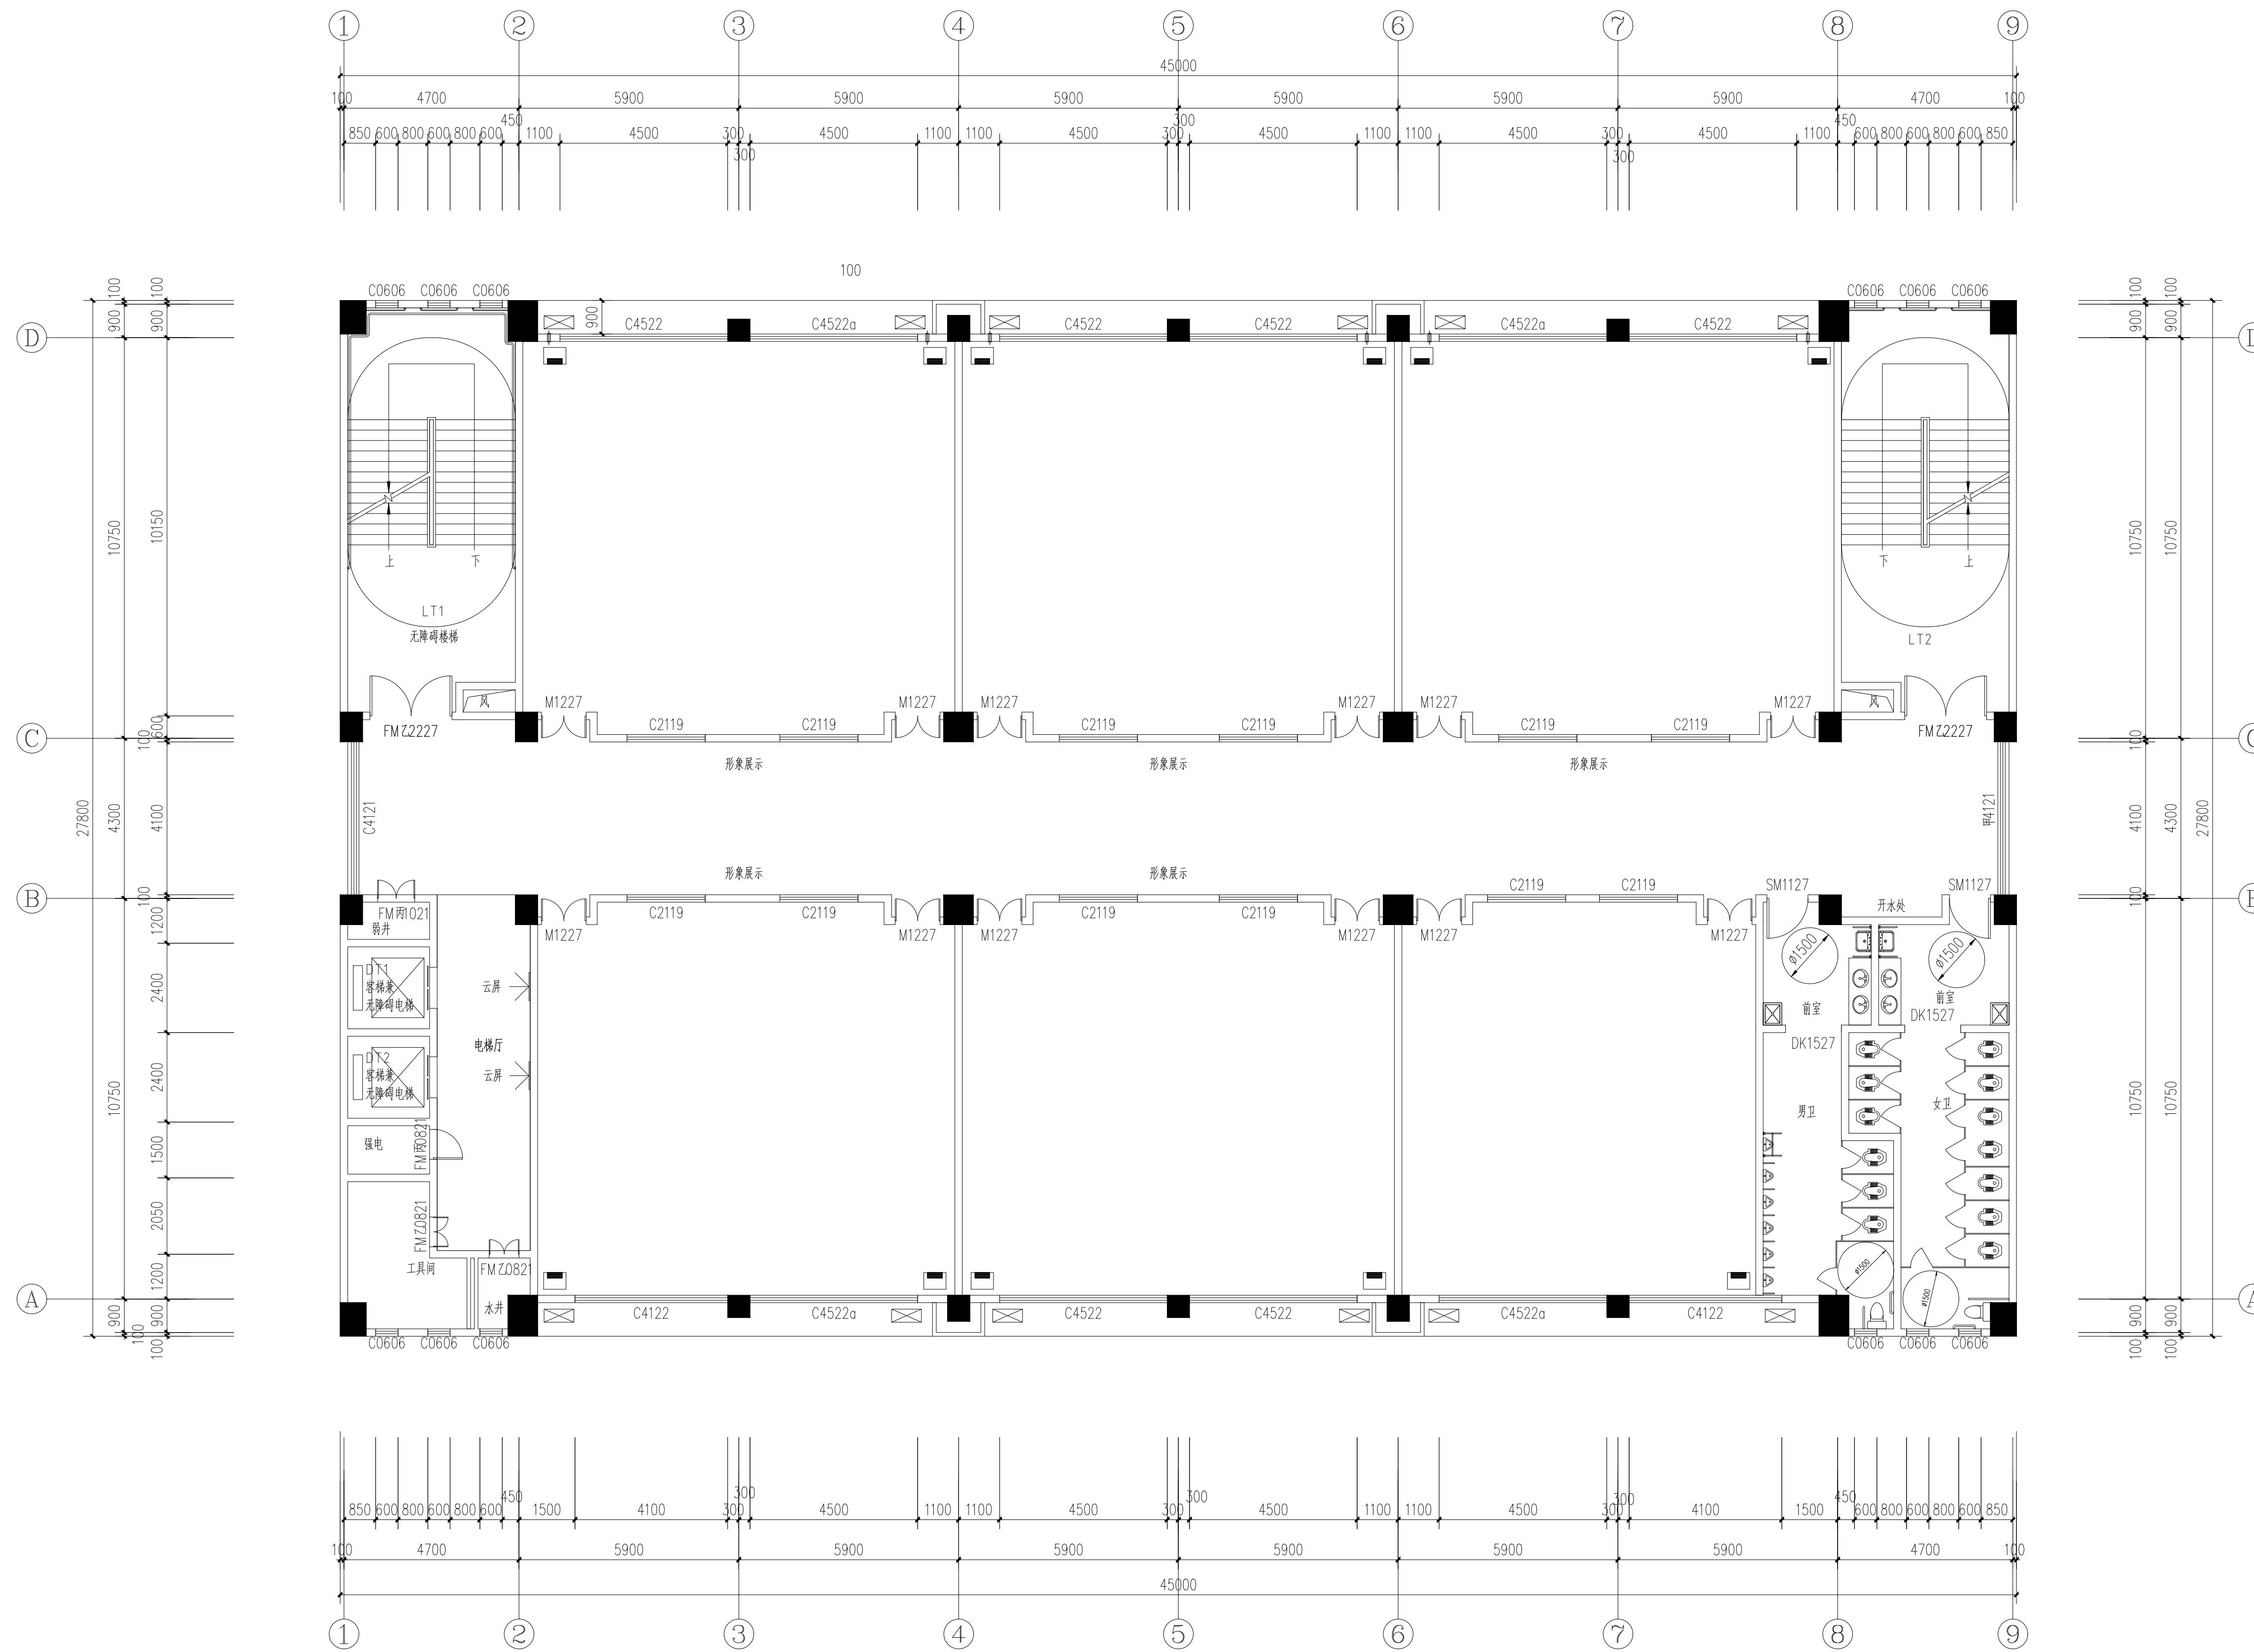


四层平面图 1:100

本层建筑面积:1192.28m²

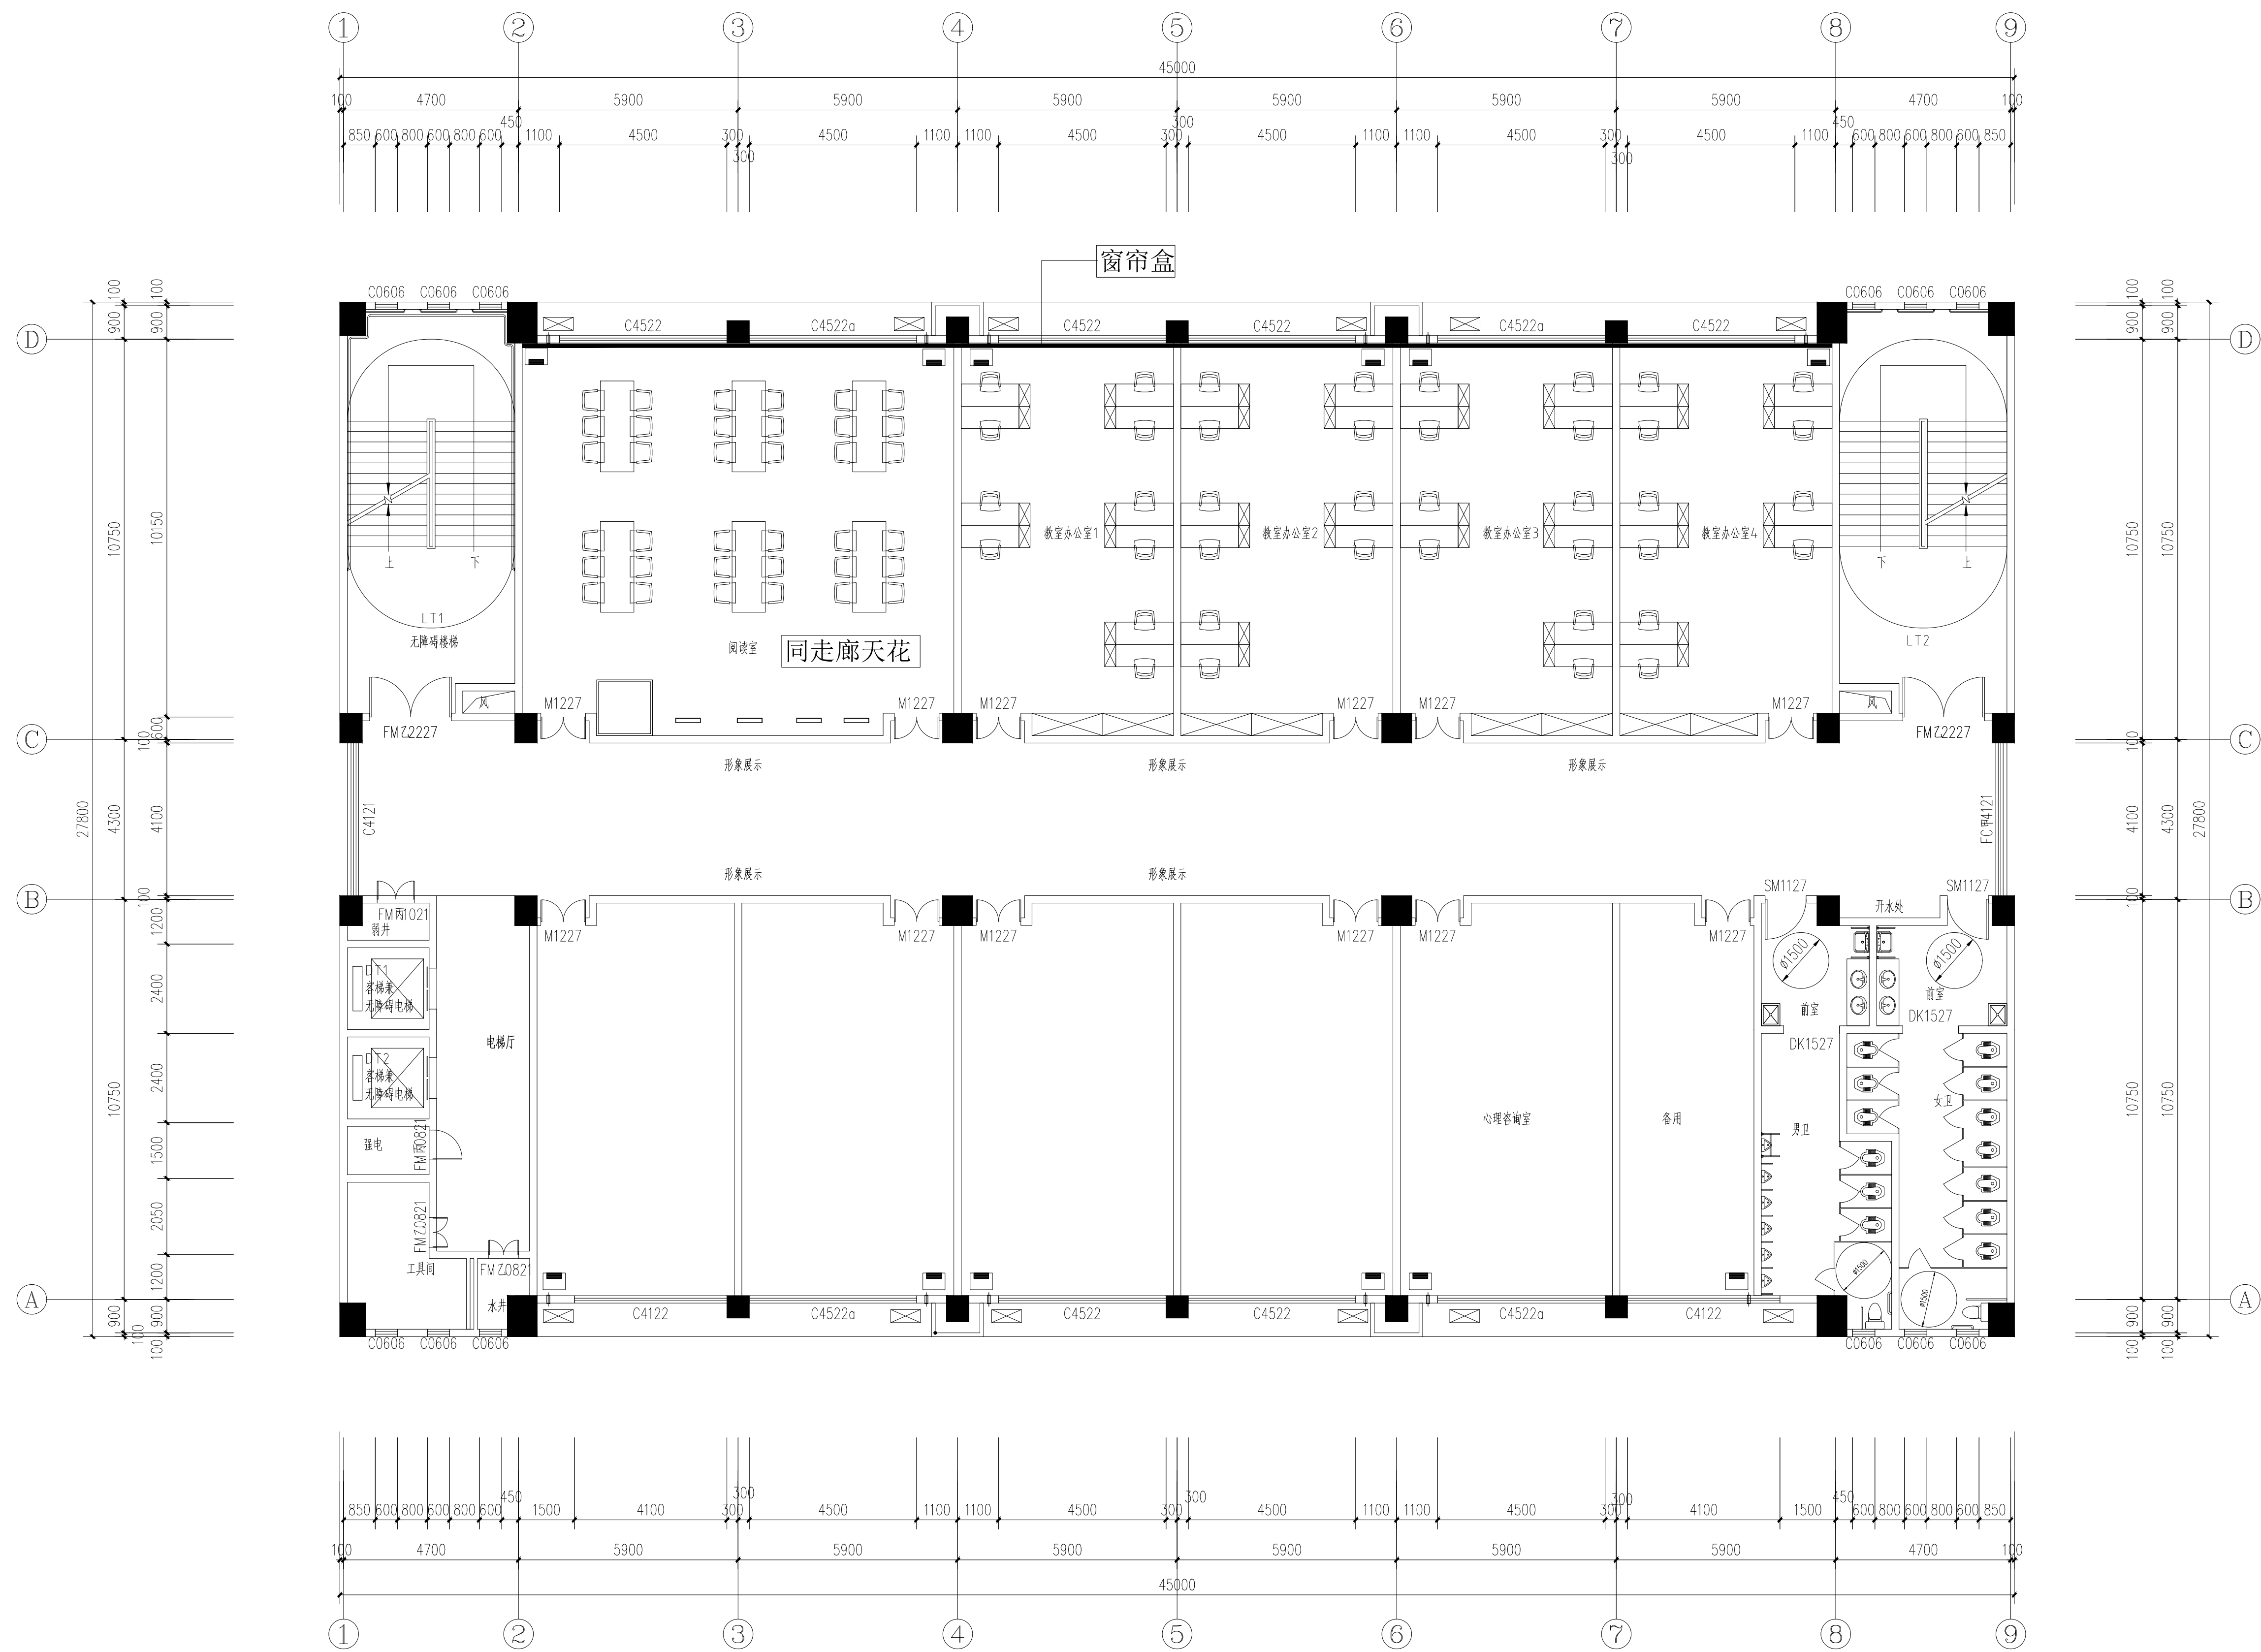


五层平面图 1:100

本层建筑面积:1192.28m²

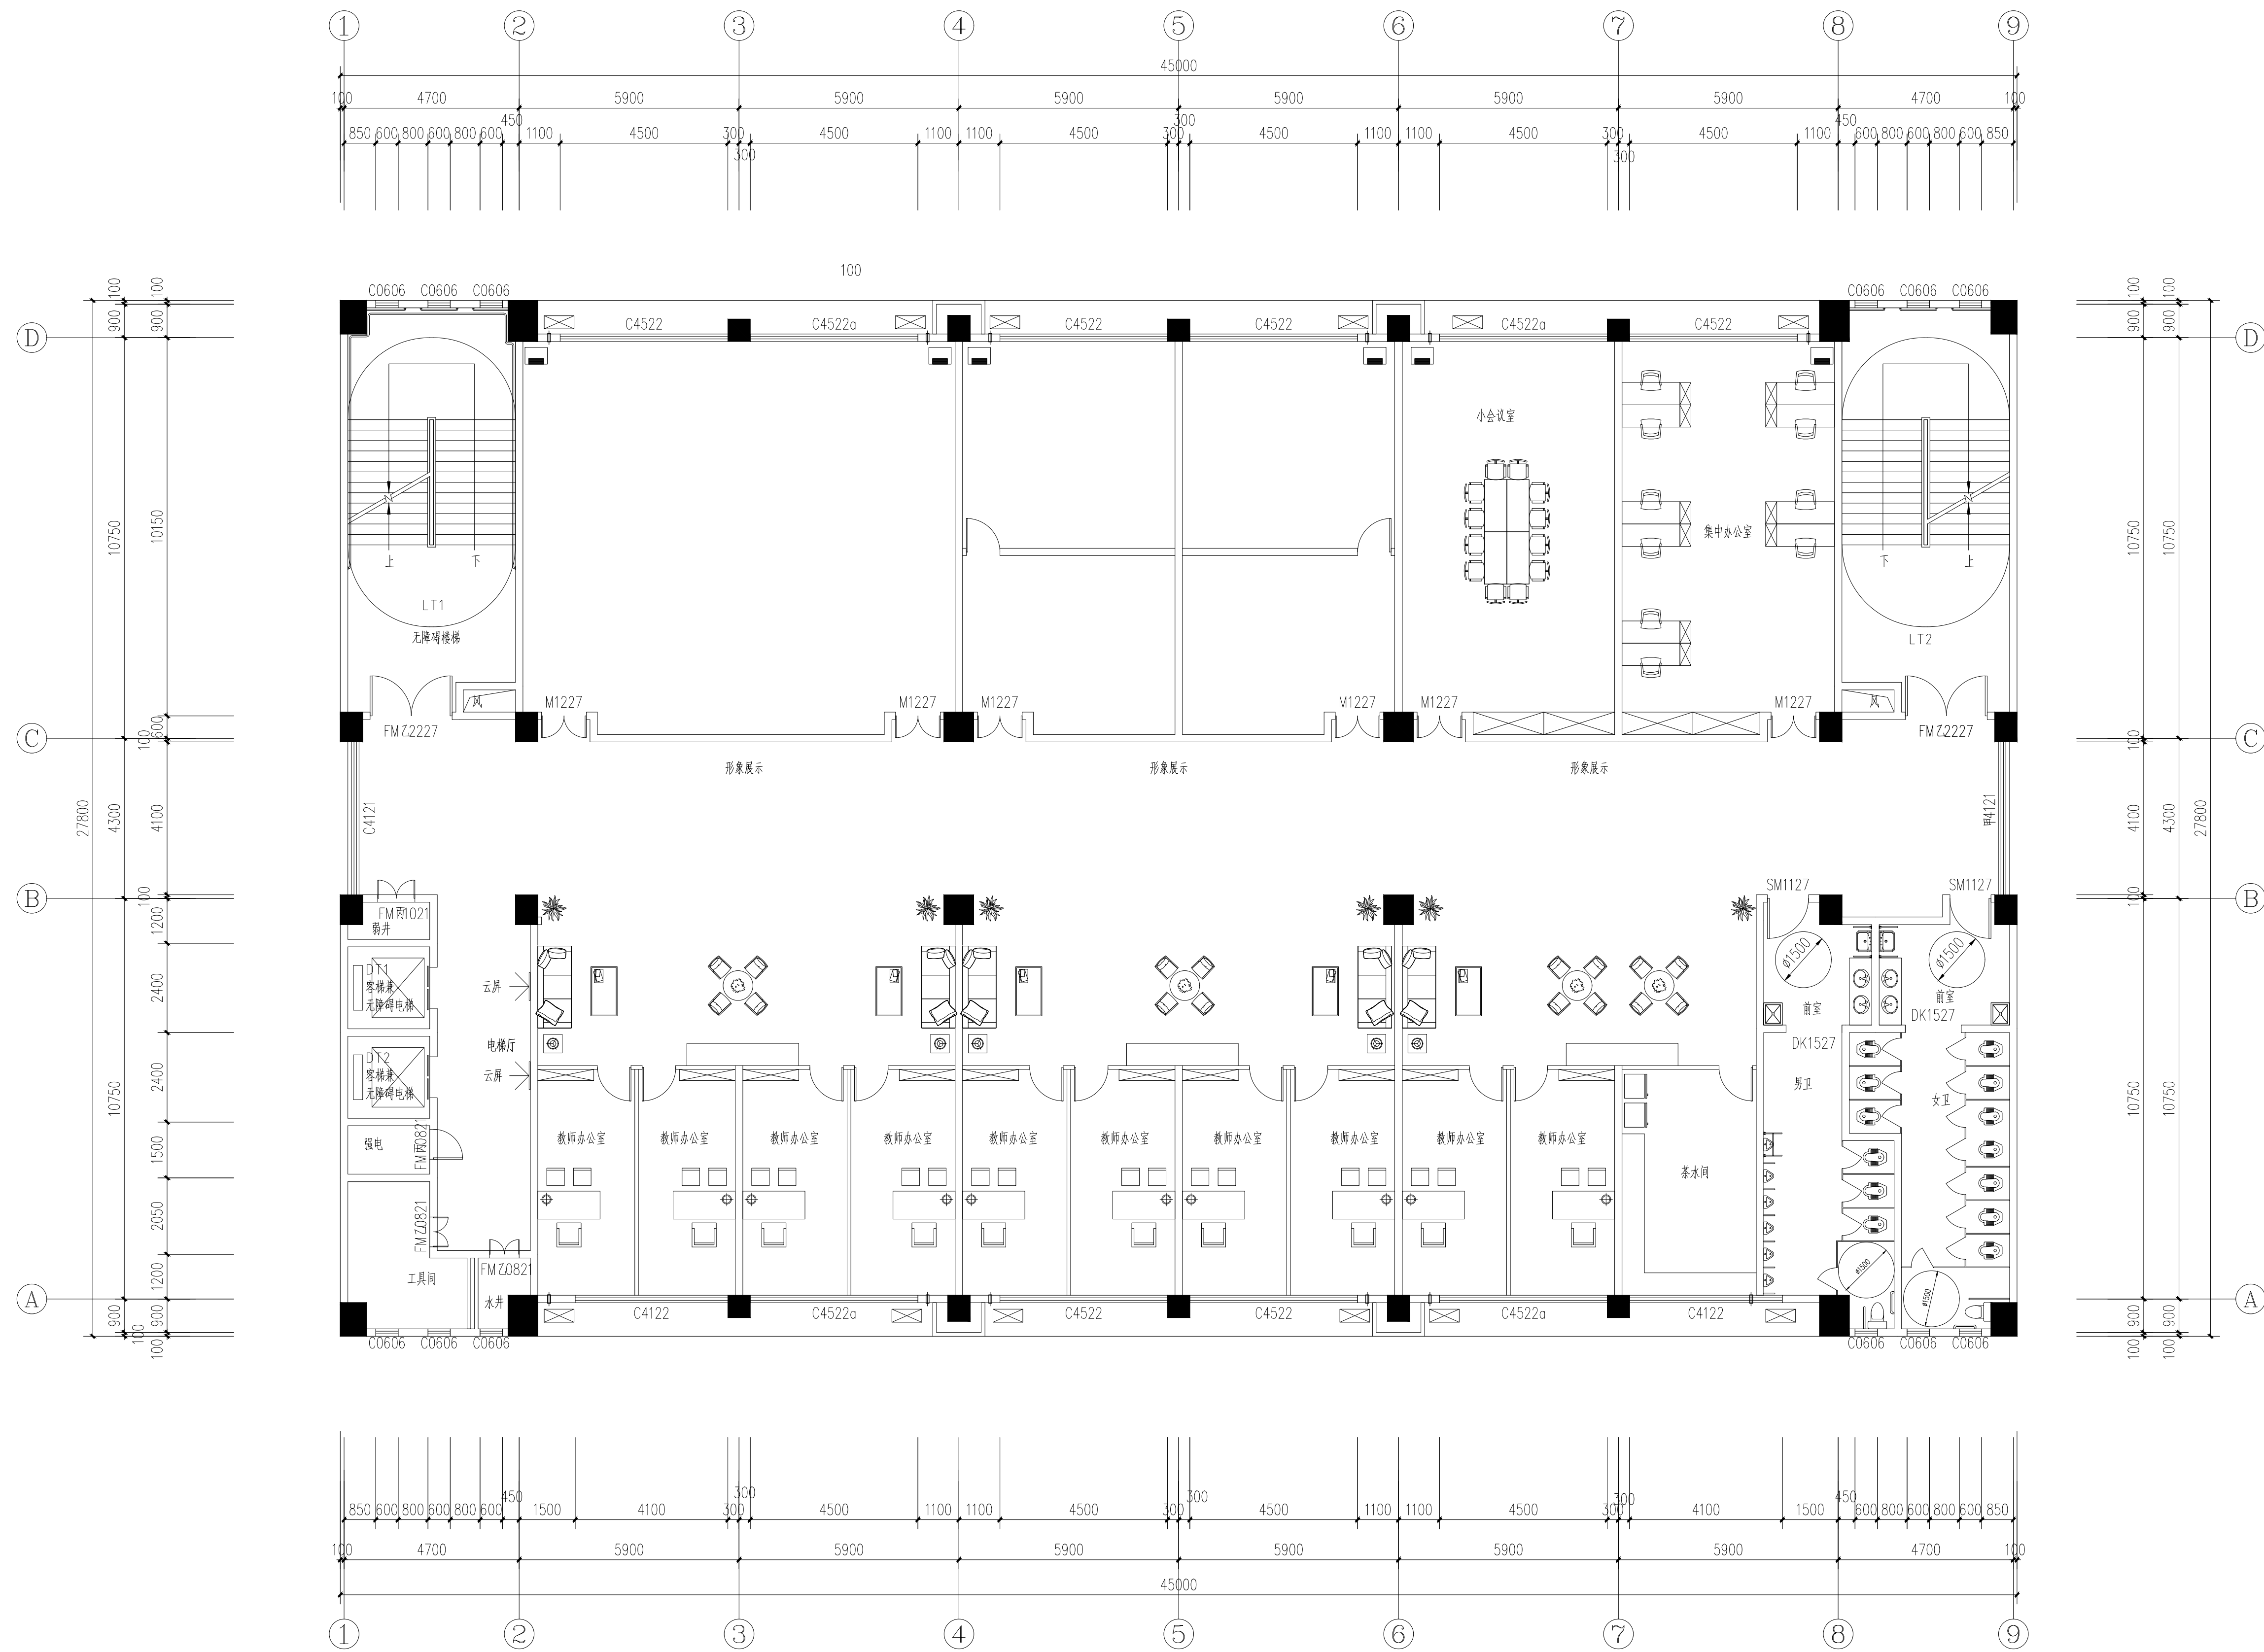

六层平面图 1:100

本层建筑面积:1192.28m²

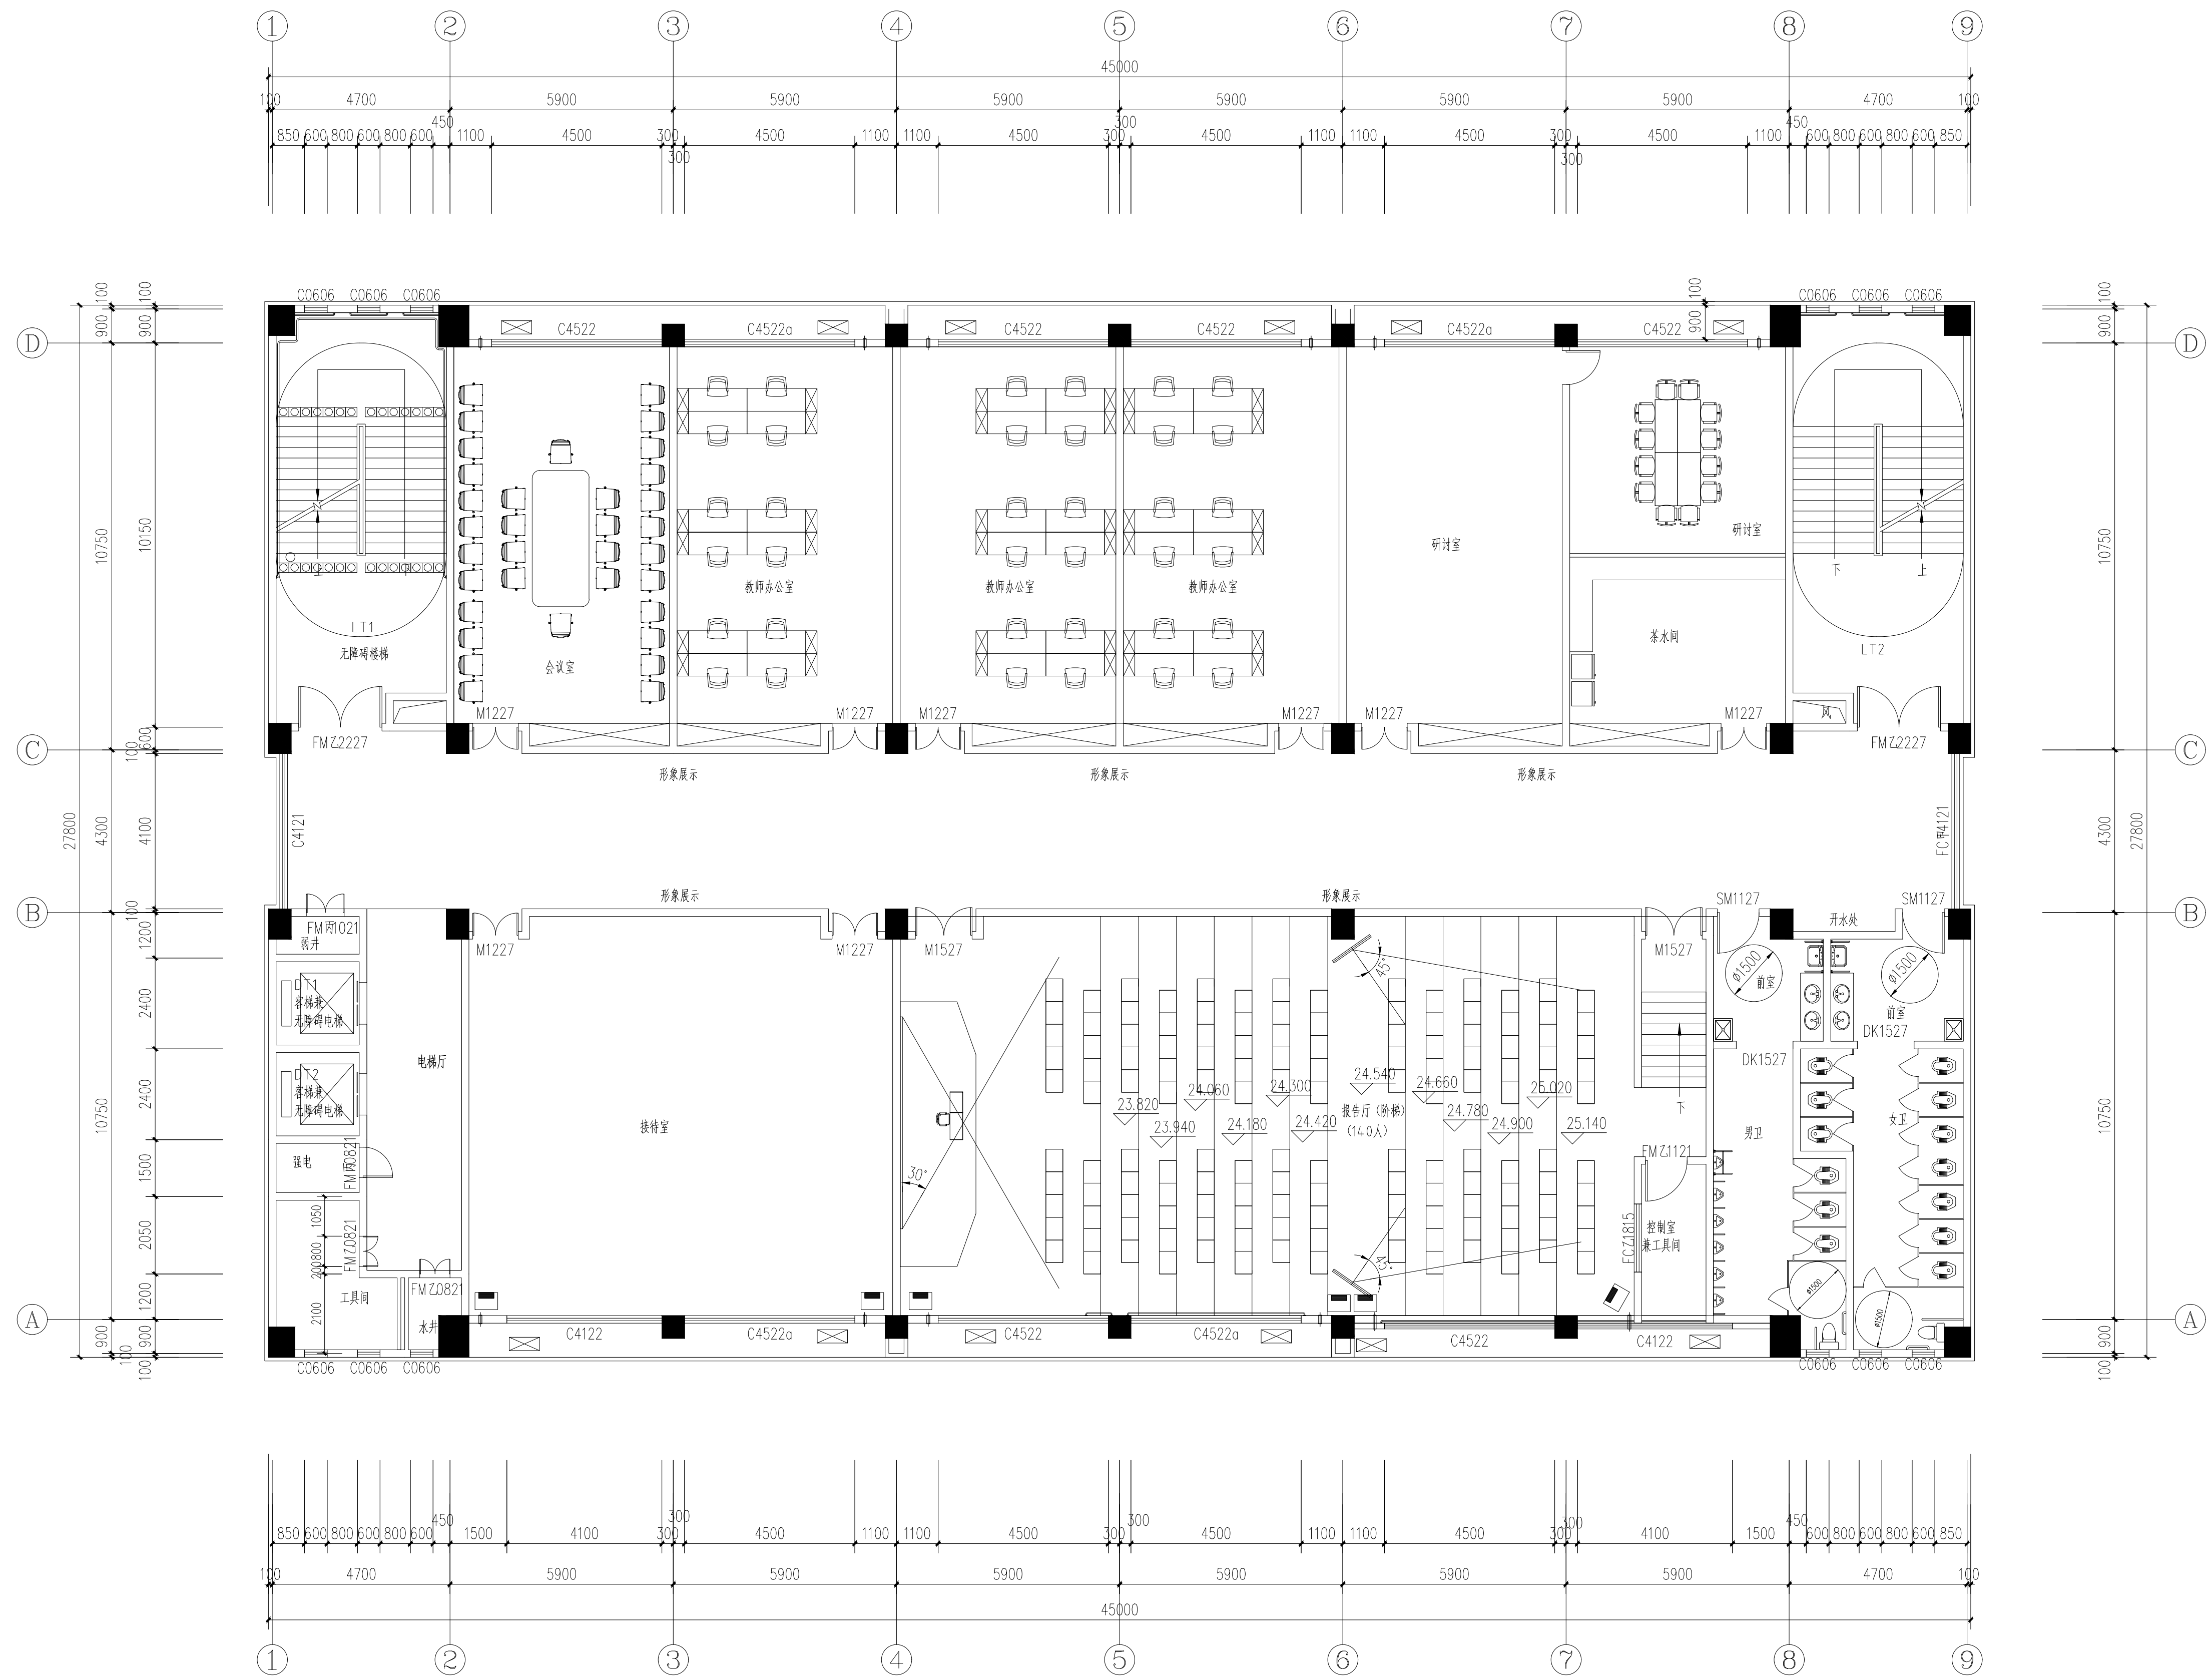

七层平面图 1:100

本层建筑面积:1189.40m²

