


马山县白山镇兴华村板上屯危岩地质灾害治理工程施工图设计平面布置图（一期）

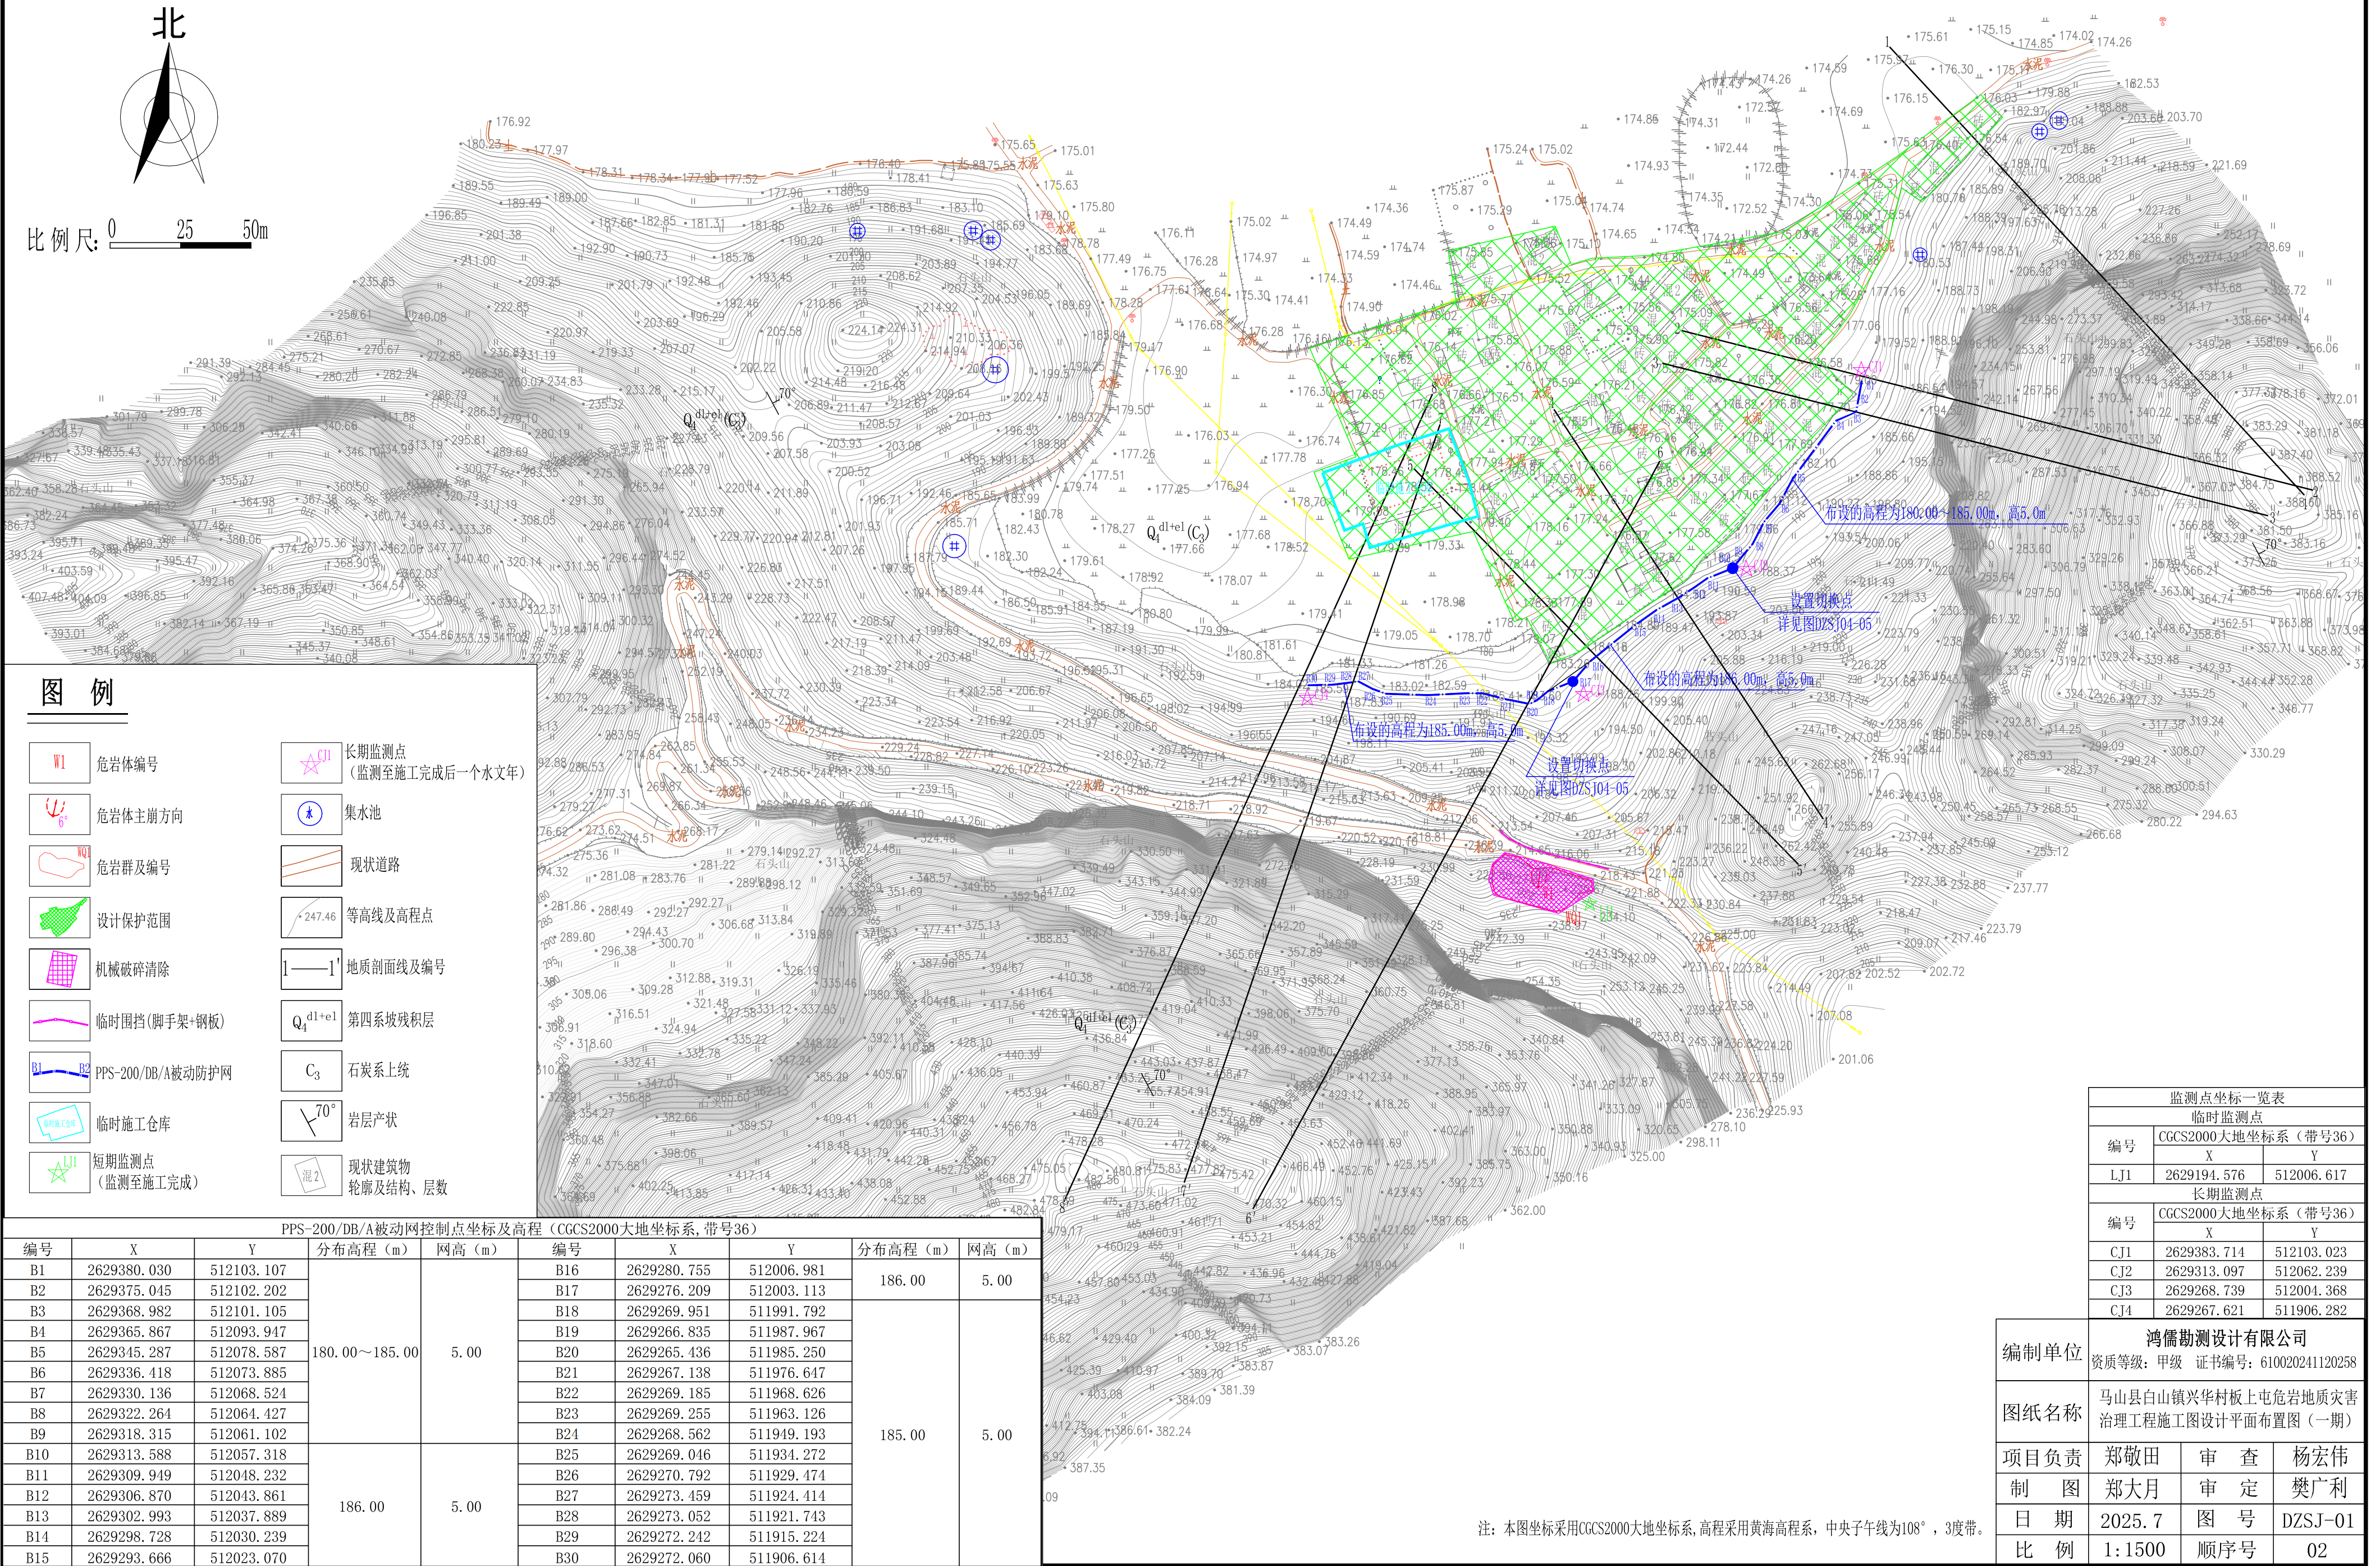

监测点坐标一览表		
临时监测点		
编号	CGCS2000大地坐标系 (带号36)	
	X	Y
LJ1	2629194.576	512006.617
长期监测点		
编号	CGCS2000大地坐标系 (带号36)	
	X	Y
CJ1	2629383.714	512103.023
CJ2	2629313.097	512062.239
CJ3	2629268.739	512004.368
CJ4	2629267.621	511906.282

编制单位	鸿儒勘测设计有限公司		
	资质等级: 甲级 证书编号: 610020241120258		
图纸名称	马山县白山镇兴华村板上屯危岩地质灾害治理工程施工图设计平面布置图 (一期)		
项目负责	郑敬田	审查	杨宏伟
制图	郑大月	审定	樊广利
日期	2025. 7	图号	DZSJ-01
比例	1:1500	序号	02