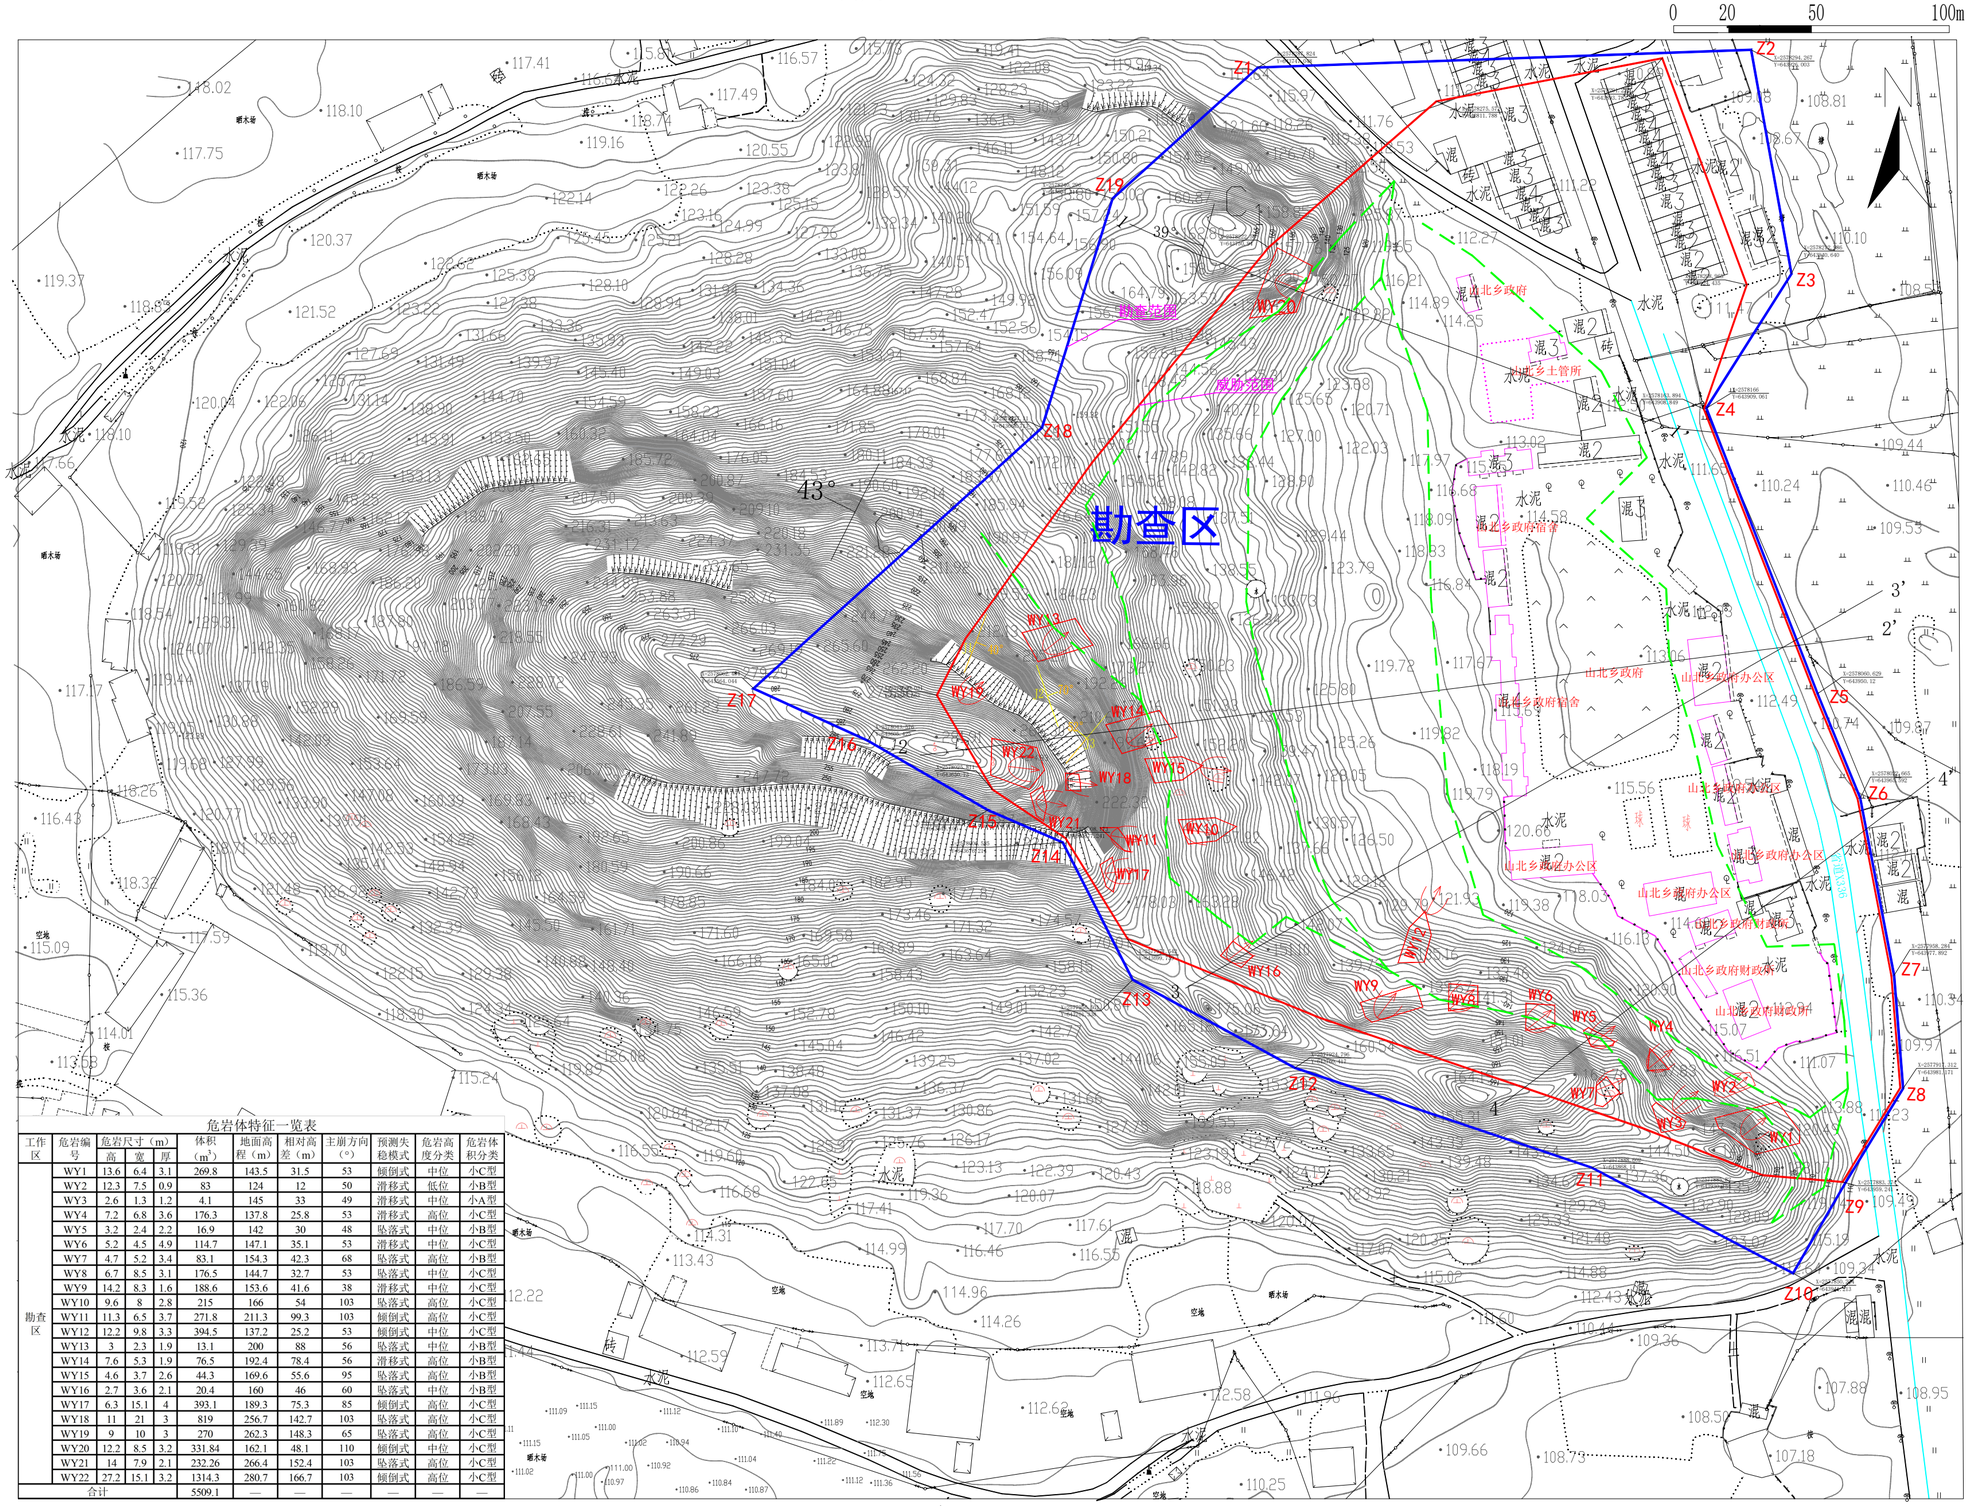
贵港市覃塘区山北乡乡政府后山危岩地质灾害治理工程勘查总平面布置图

比例尺：1:1000


0 20 50 100m
勘查区
Z1
Z2
Z3
Z4
Z5
Z6
Z7
Z8
Z9
Z10
Z11
Z12
Z13
Z14
Z15
Z16
Z17
Z18
Z19
WY1
WY2
WY3
WY4
WY5
WY6
WY7
WY8
WY9
WY10
WY11
WY12
WY13
WY14
WY15
WY16
WY17
WY18
WY19
WY20
WY21
WY22
勘查范围
威胁范围
山北乡政府
山北乡乡土管所
山北乡政府宿舍
山北乡政府办公区
山北乡政府财政所
山北乡政府财政办公区
山北乡政府财政办公区
山北乡政府财政办公区