


智永卓耀 智微创作 智永卓耀工程设计有限公司 WISDOM DESIGN CHINA ENGINEERING DESIGN CO.,LTD 工程名称 贵港市覃塘区人民医院门诊综合大楼消防安全评估整改项目 工程编号 XXX 图号 ML-01					图 纸 目 录		图 号	图 幅	备 注
					设计阶段	施工图			
序 号	图 号	图 名	图 幅	备 注					
1	ML-01	图纸目录	A3						
2	ZP-01	建筑施工图设计总说明	A1						
3	JZ-02	一层改造平面图	A1+1/2						
4	JZ-03	二层改造平面图	A1+1/4						
5	JZ-04	三层改造平面图	A1+1/4						
6	JZ-05	四~九层改造平面图	A1+1/4						
7									
8									
序 号	图 号	图 名	图 幅	备 注
25				
26				
暖通	电气	给排水	结构	建筑	综合
----	----	-----	----	----	----

建筑设计总说明

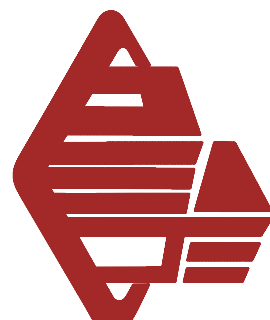







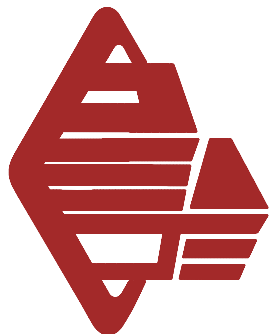



说明:

备注:	
1	本图未经我司设计师之批准,不得随意将任何部分翻印、修改,违者必究。
2	凡以此图量度尺寸,一切应以图内数字所示为准。
3	本图所有涉及梁、柱、墙上墙等构造结构专业设计与器具专业设计单位或结构工程师须独立负责,方可实施。
4	本图以最后更正之版本为准,其它版本自动作废。
5	本图须加盖公章及图章,否则一律无效。
审 定	孙 欣
审 核	王永宏
项目负责人	李海健
专业负责人	孙 欣
投 对	王永宏
设 计	石燕欣
绘 图	石燕欣

图名	二层改造平面图
----	---------

项目编号	XXX
专 业	建筑
设计阶段	施工图
比 例	1:100
日 期	2024.08
版 次	1.00
图 号	JD-03

(仅供专业内部使用)

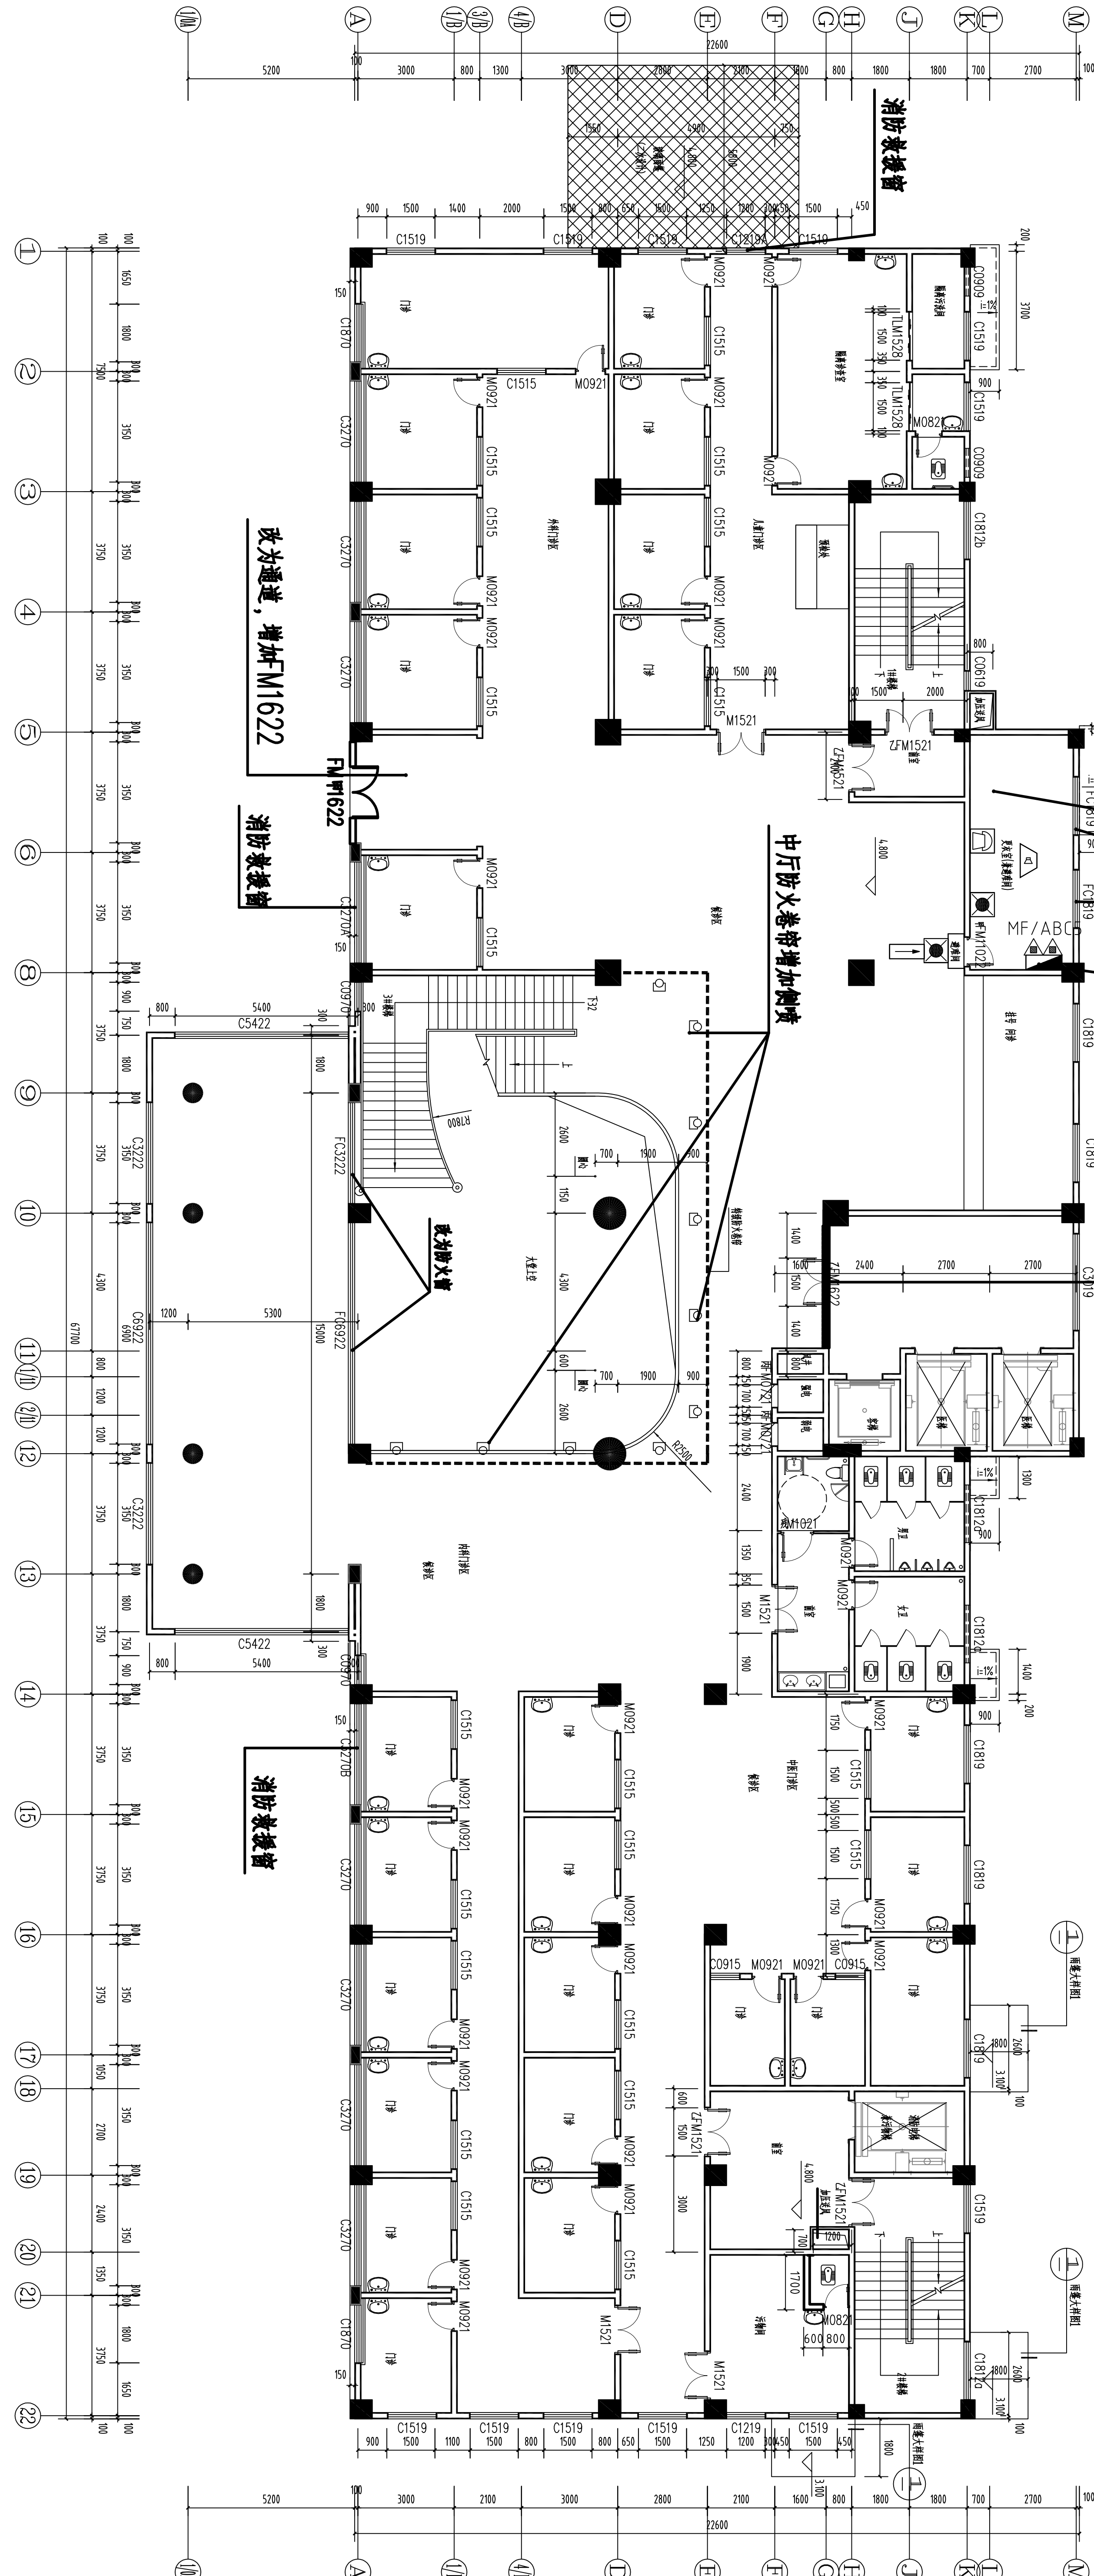


附注: 1、图例说明:

序号	图例	名称
1	消防电话分机	安装方式
2	报警式火灾报警按钮	报警按钮

C1219A

注: 永久性消防疏散窗口标识

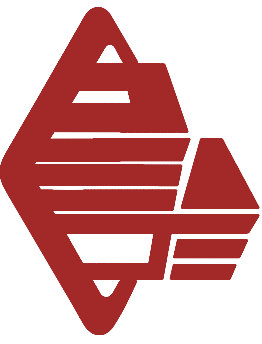



说明:

备注:
1 本图未经我司设计师之批准,不得随意将任何部分翻印、改动,违者必究。
2 原比例图见北图,一切应依图内数字所示为准。
3 本图所有涉及梁、柱、墙上墙等构造结构专业设计均需专业设计院设计单位或结构工程师签字盖章后方可实施。
4 本图以最后更正之版本为准,其它版本自动作废。
5 本图须加盖本流出图章,否则一律无效。

审 定	孙 欣	孙欣	2024年
审 核	王永宏	王永宏	2024年
项目负责人	李海健	李海健	2024年
专业负责人	孙 欣	孙欣	2024年
投 对	王永宏	王永宏	2024年
设 计	石燕欣	石燕欣	2024年


图名	三层改造平面图
项目编号	XXX
专 业	建筑
设计阶段	施工图
比 例	1:100
日 期	2024.08
版 次	1
图 号	JD-04

（请专用章盖章处）

