


共1页 第1页

[illegible]

- 说明：
- (1)、本工程拆除原有管线1031米；
- (2)、本工程拆除原有灯具228盏；
- (3)、本工程清洗132台。
- (4)、本工程拆除原有开关300个(含摇头扇的调速开关)；
- (5) 拆除宿舍改造前的灯具、开关、电线电缆、插座等，给排水管、阀门等，改造前电气及给排水管线的走向与改造后的相同。

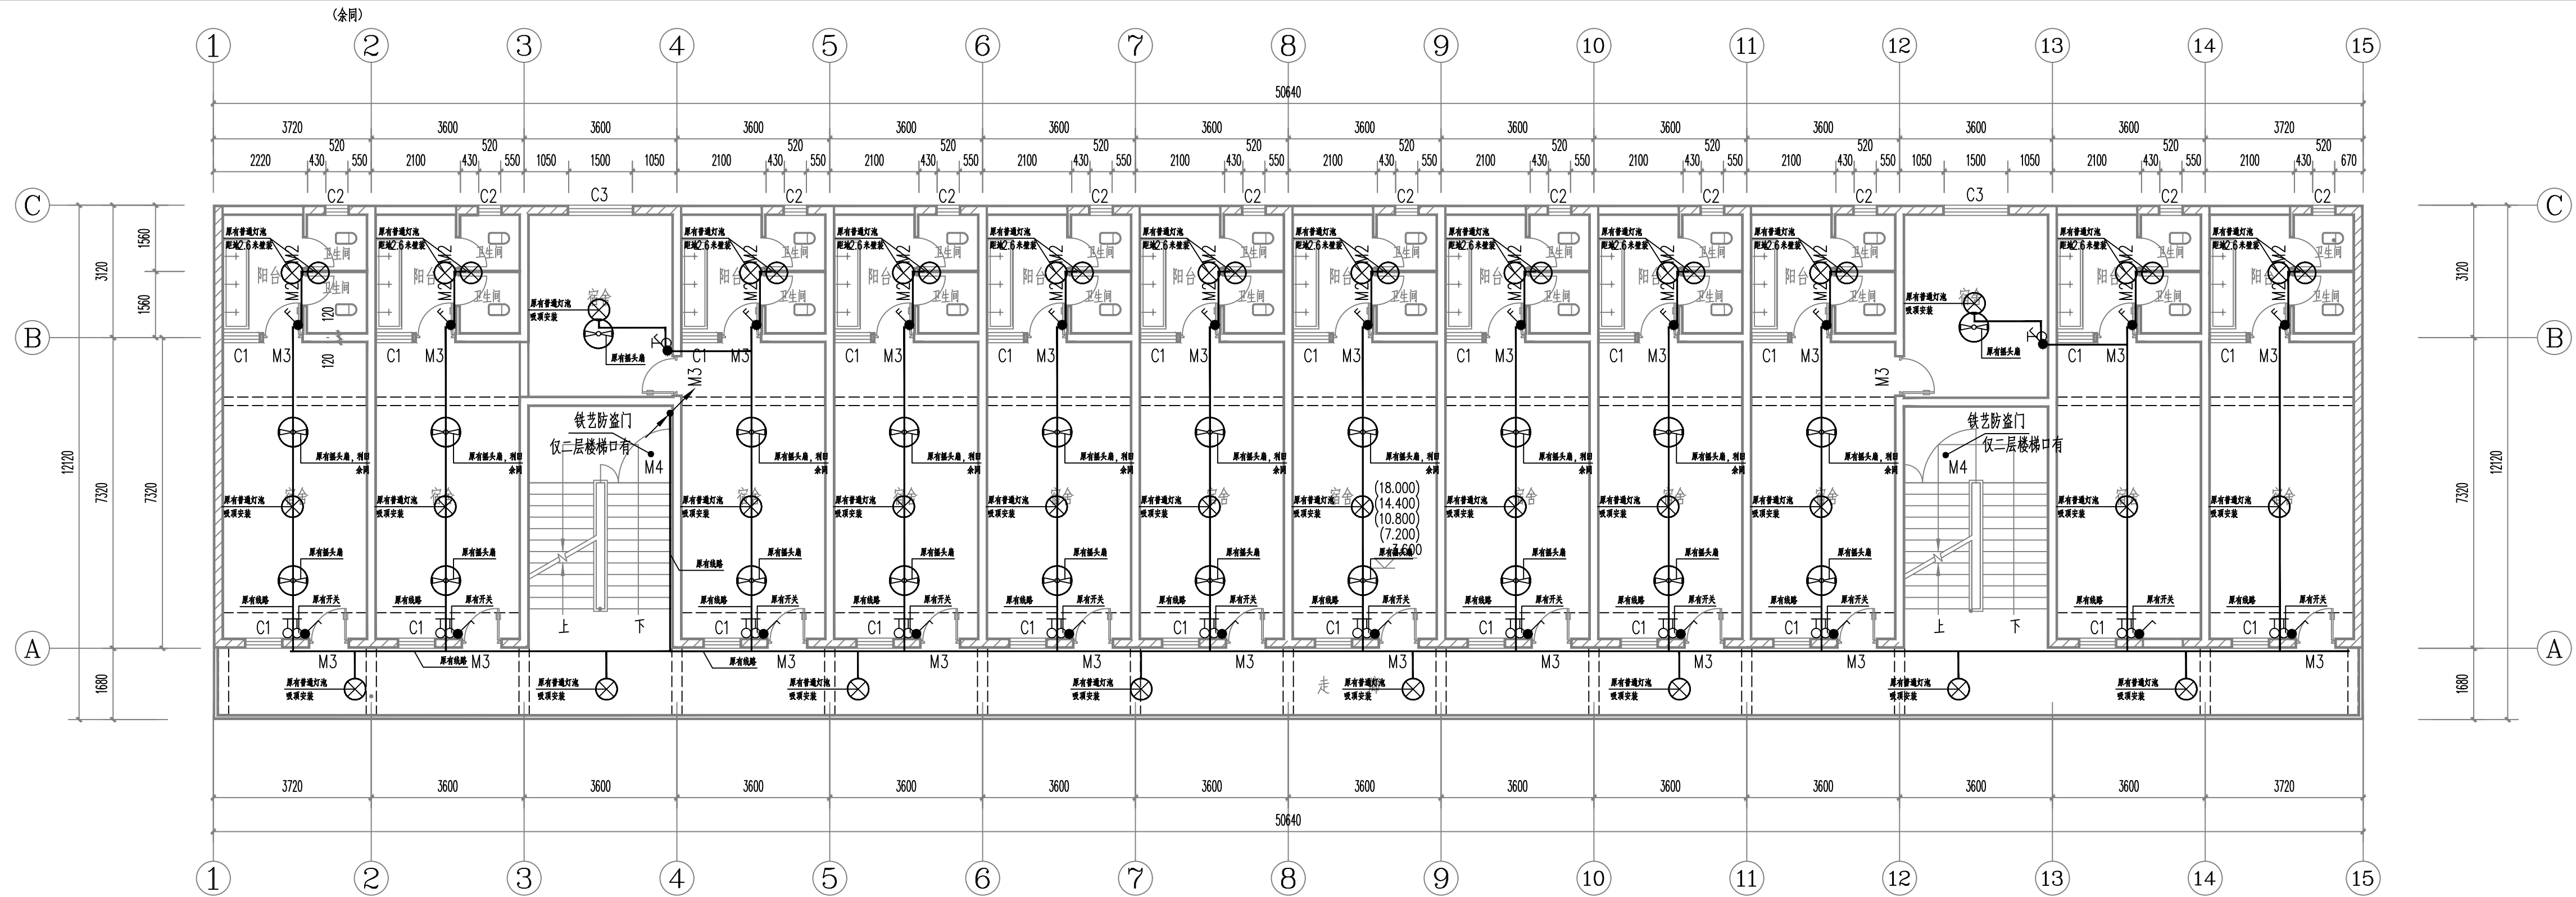

二~六层照明原始平面图 1:100

会签	COORDINATION	
建筑	霍萍	潘萍
结构	钟鸣明	钟鸣明
给排水	宋丽敏	宋丽敏
暖通	刘仕宽	刘仕宽
电气	韦胜钦	韦胜钦

本设计文件如未注明数量及单位者，均按国家现行标准执行。
本设计文件如未注明单位者，均按国家现行标准执行。
如与实际情况不符者，请在施工过程中与设计单位沟通。



广西华壹建筑设计有限公司
guangxi huayi architecture design co., ltd.

工程设计资质证书编号: A243016761
建筑行业(建筑工程)甲级
市政行业(给水工程、排水工程、排水工程)专业乙级
公路行业(公路)专业丙级、工程咨询
城乡规划编制乙级、桂自资规乙字2450024

中国(广西)自由贸易试验区崇左片区崇左大道15号五楼楼中心16号楼十六层
Fujian Huayi Architectural Design Co., Ltd. 16th Floor, No. 15, Zhongzuo Road, Chongzuo District, Chongzuo City, Guangxi Zhuang Autonomous Region
电话: TEL: 0771-2625566

项目负责人	霍萍	潘萍
专业负责人	刘素平	刘素平
审定	霍萍	潘萍
审核	刘素平	刘素平
校对	刘仕宽	刘仕宽
设计	韦胜钦	韦胜钦

建设单位	CLIENT
藤县中等专业学校	

项目名称	PROJECT NAME
藤县中等专业学校校舍维修工程	

子项名称	SUBITEM NAME
1号学生宿舍楼维修项目	

图名	DRAWING TITLE
二~六层照明原始平面图	

工程编号	PROJECT NO.	-
日期	DATE	2025.03
比例	SCALE	1:100
专业	DISCIPLINES	电气
设计阶段	DESIGN STATUS	装饰施工图
版次	EDITION	-
图号	DRAWING NO.	DQ-06