


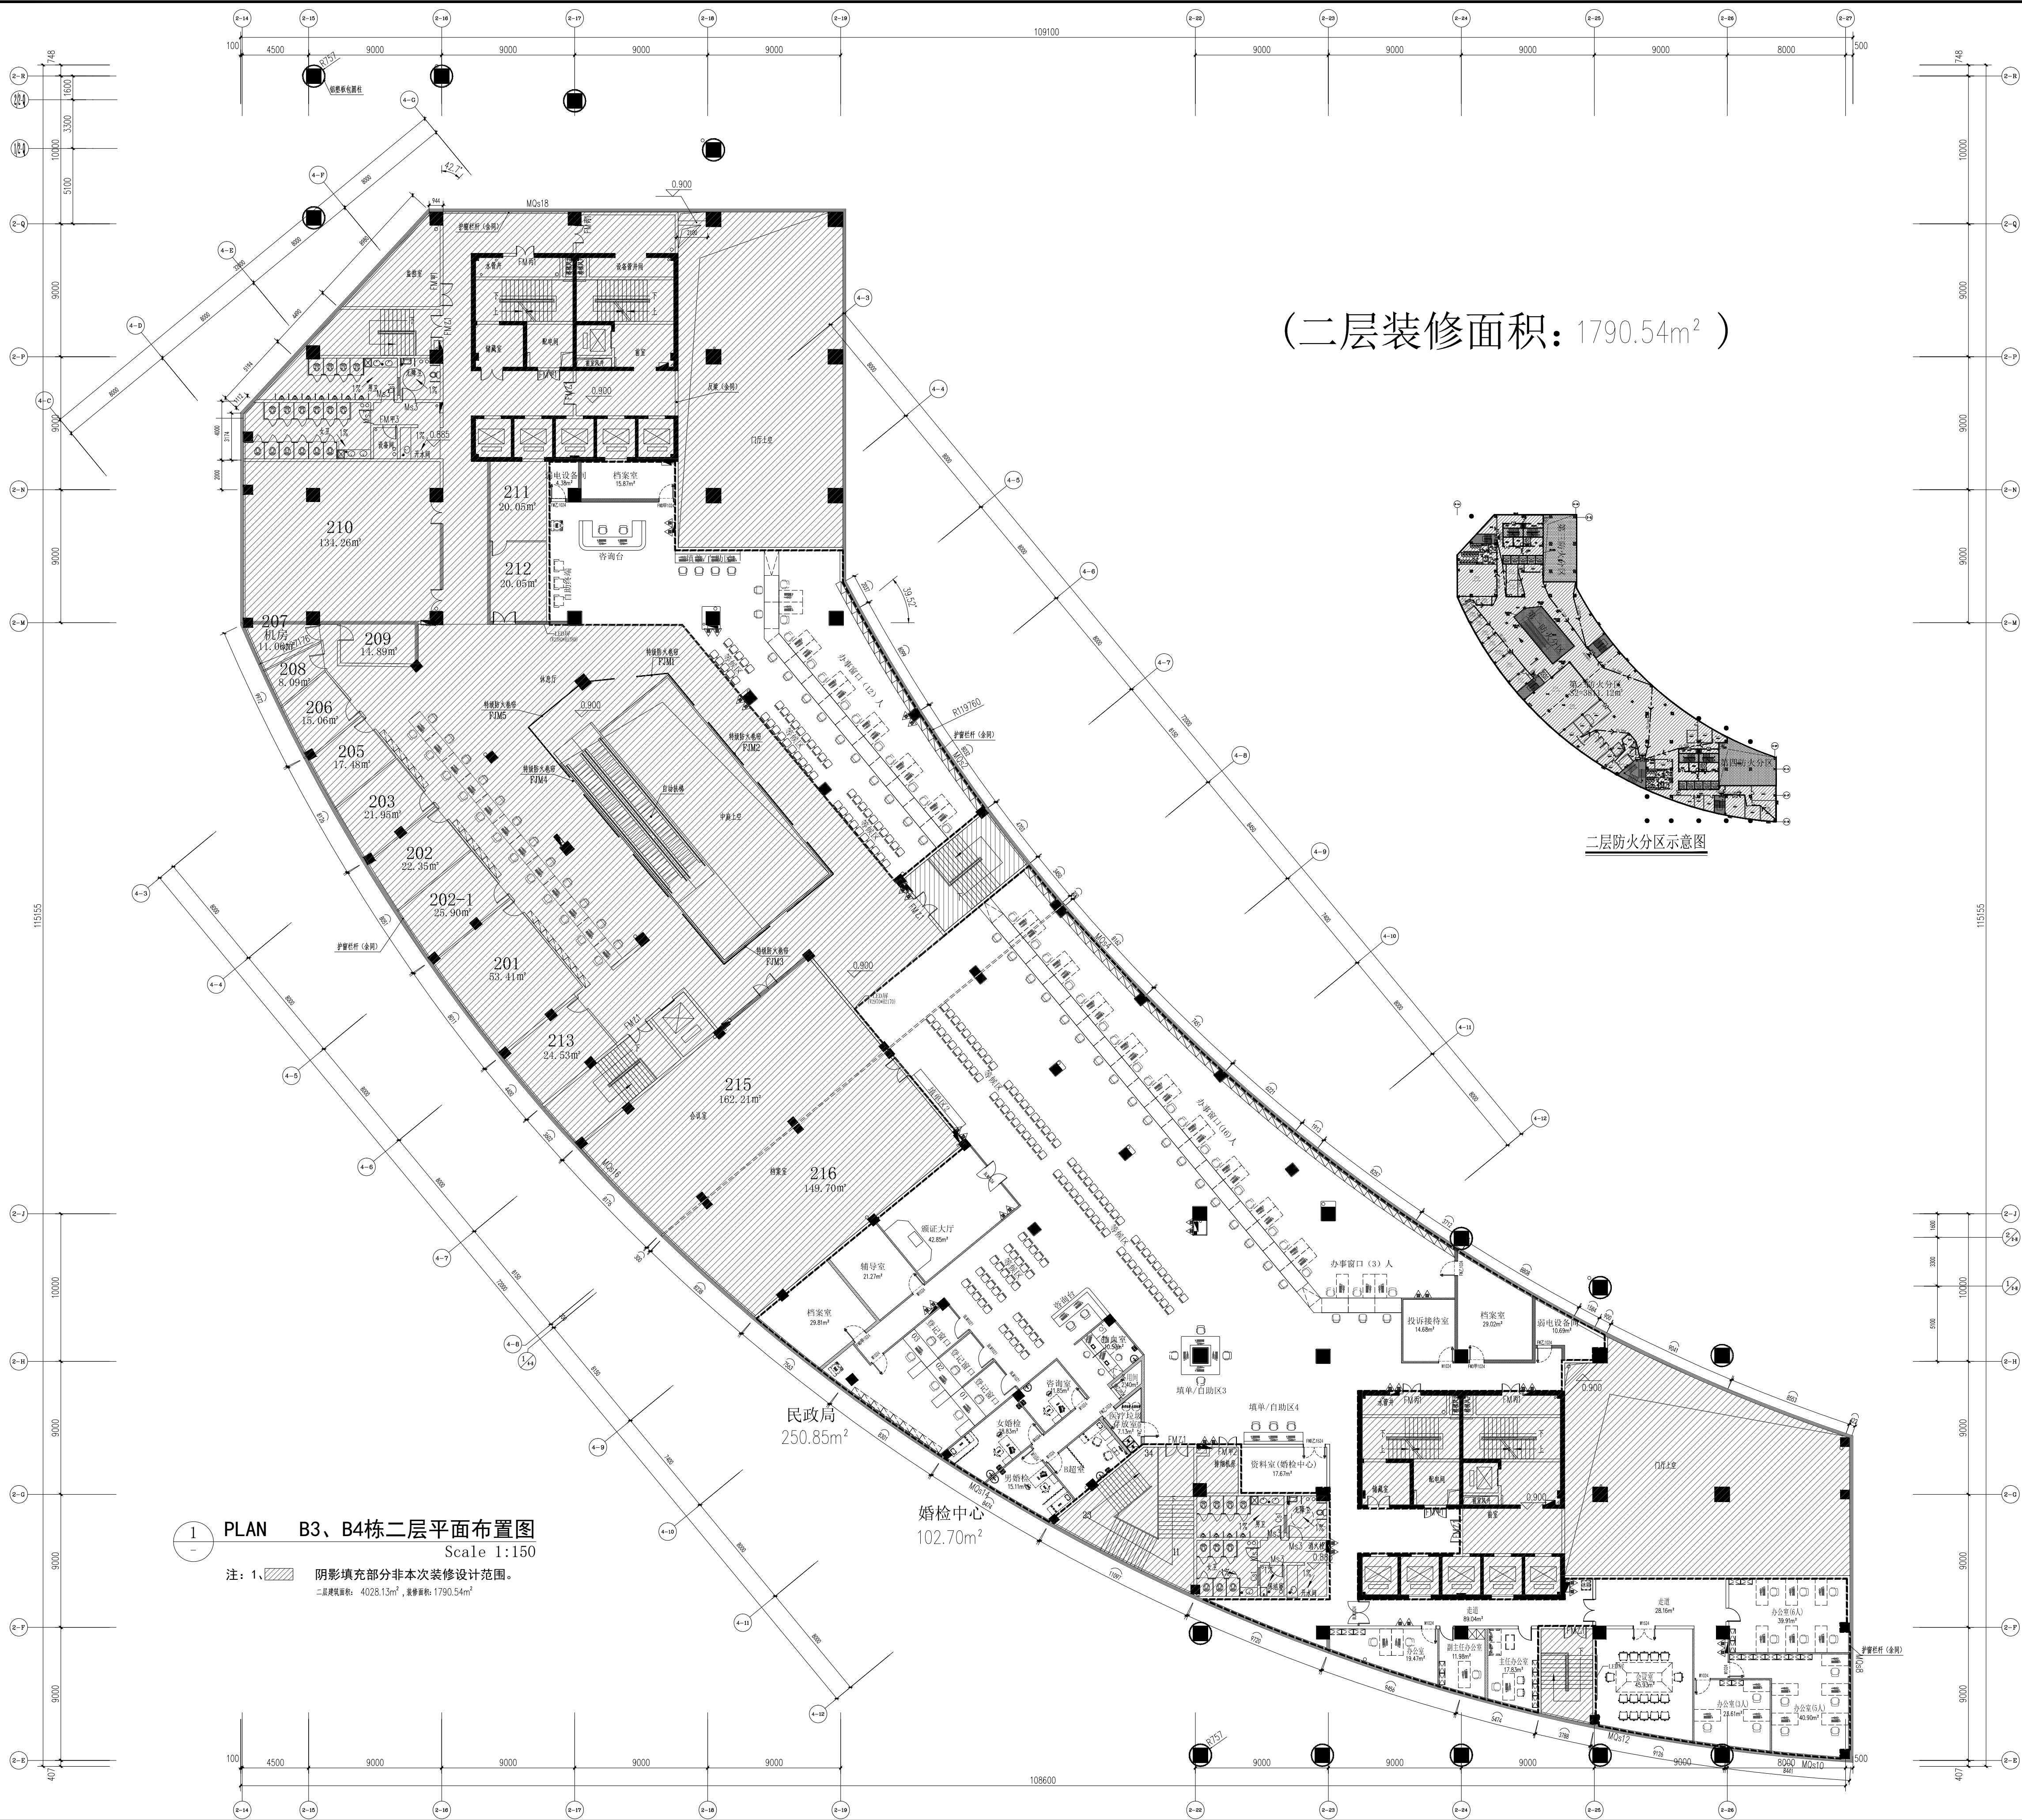

(二层装修面积: 1790.54m²)

二层防火分区示意图

1 PLAN B3、B4栋二层平面布置图
Scale 1:150
注: 1、阴影填充部分非本次装修设计范围。
总建筑面积: 4028.13m², 装修面积: 1790.54m²

