


图 纸 目 录 （第一版）

共 1 页，第 页

广西教育建筑设计院有限公司		建设单位		恭城瑶族自治县教育局		设计号	JYJZ2026-002
		项目名称 [子项名称]		恭城瑶族自治县高铁新区小学 建设项目--学生食堂		日 期	2026.05
序 号	图 纸 名 称	图 别	版本号	图 号	采用标准图或重复使用图纸		备 注
					图 集 编 号 或 变 更 号	规 格	
	电气						
1	电气设计说明	电施	第一版	01		A1	
2	配电系统图、弱电系统图、主要设备材料表	电施	第一版	02		A2+1/4	
3	一层照明、插座平面图	电施	第一版	03		A2+1/4	
4	一层疏散照明、弱电平面图	电施	第一版	04		A2+1/4	
5	基础接地、屋面防雷平面图	电施	第一版	05		A2+1/4	
6							
7							
制表人：丘昌炼

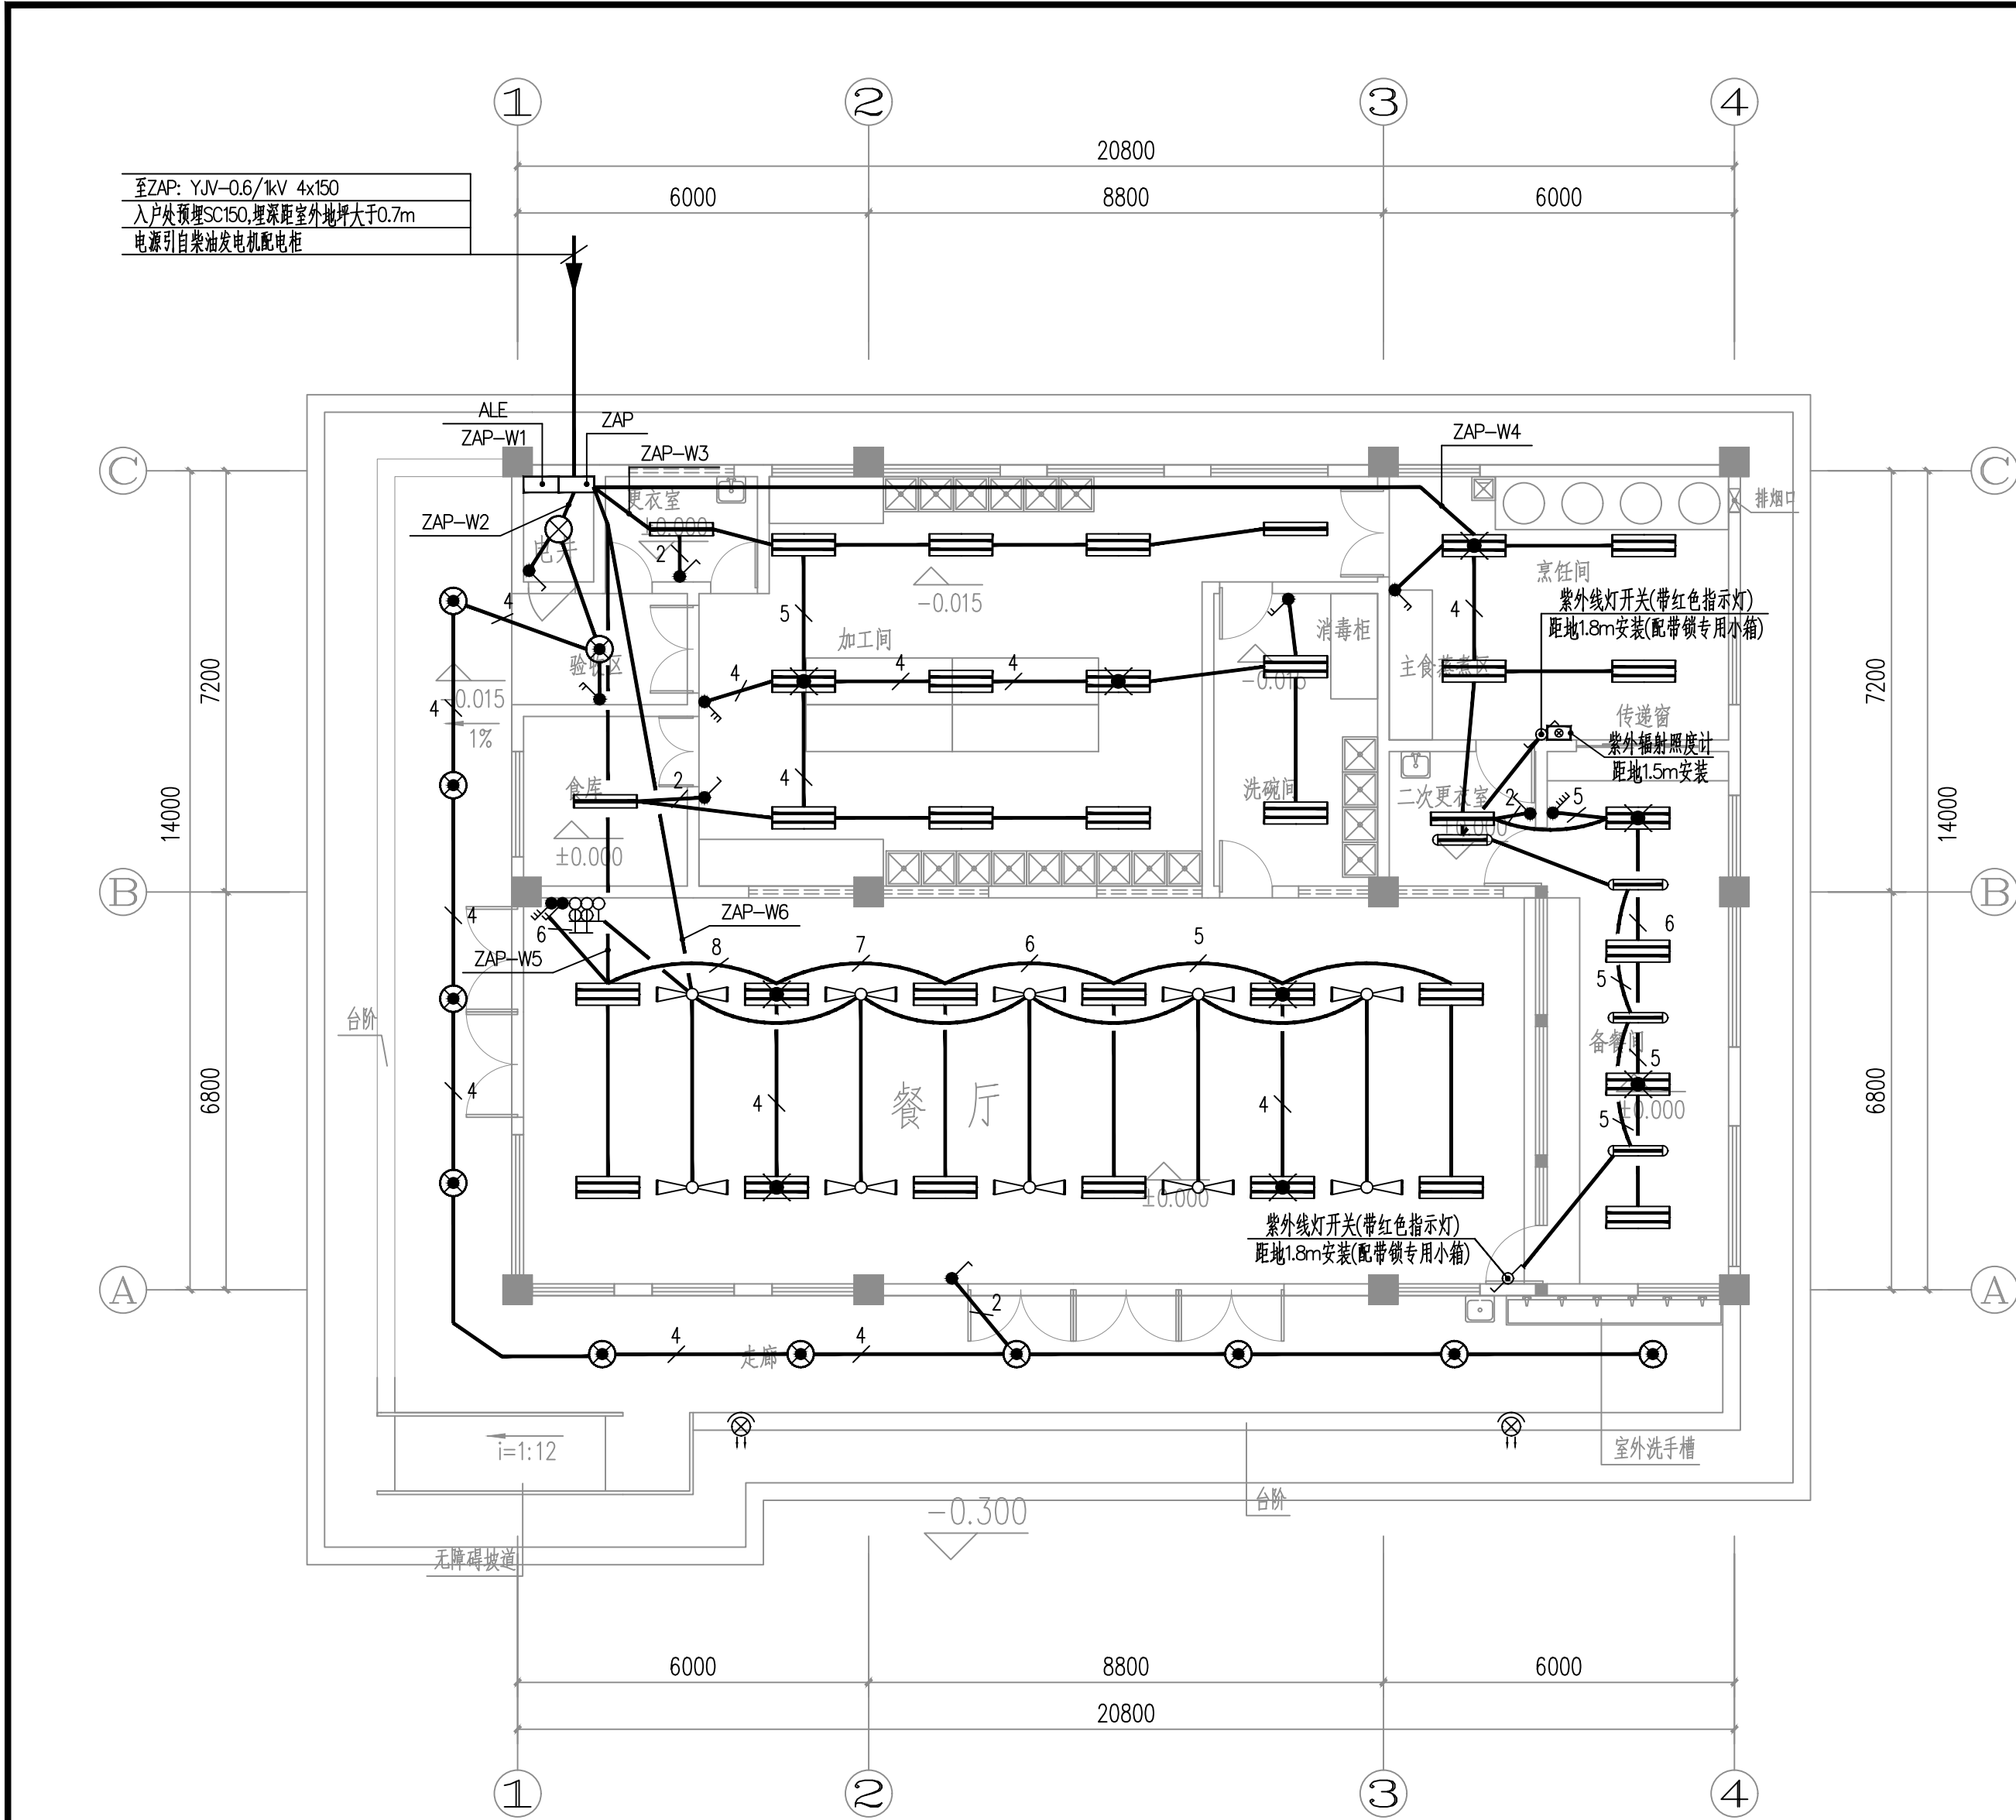


一层照明平面图 1:100

注:图中未注明照明导线根数均为3根;


序号	图例	名称	型号及规格	安装方式及高度(除图中注明外)
1		太阳能投光灯	65WxLED/840	壁挂,底边距地4.2m
2		密闭型单管LED直管灯	T5-1x24WxLED/840	刚性吊装,底边距地3.0m
3		密闭型双管LED直管灯	T5-2x24WxLED/840	刚性吊装,底边距地3.0m
4		密闭型应急双管LED直管灯	T5-2x24WxLED/840,T≥30min	刚性吊装,底边距地3.0m
5		LED吸顶灯	12WxLED/840	吸顶
6		密闭型LED吸顶灯	18WxLED/840	吸顶
7		紫外线杀菌灯	40W	刚性吊装,底边距地3.0m
8		吊扇	~220V 80W	刚性吊装,底边距地3.0m
9		灯开关	~250V 10A	暗装,底边距地1.3m
10		风扇调速开关	风扇配套,电容调速,单控或多控	明装,底边距地1.3m

序号	图例	名称	安装方式及高度(除图中注明外)
1		安全型二、三级电源插座	暗装,底边距地0.3m
2		安全型二、三级电源插座(弱电)	暗装,底边距地1.5m
3		安全型二、三级电源插座(电视机)	暗装,底边距地2.0m
4		安全型二、三级电源插座(灭蝇灯)	暗装,底边距地2.5m

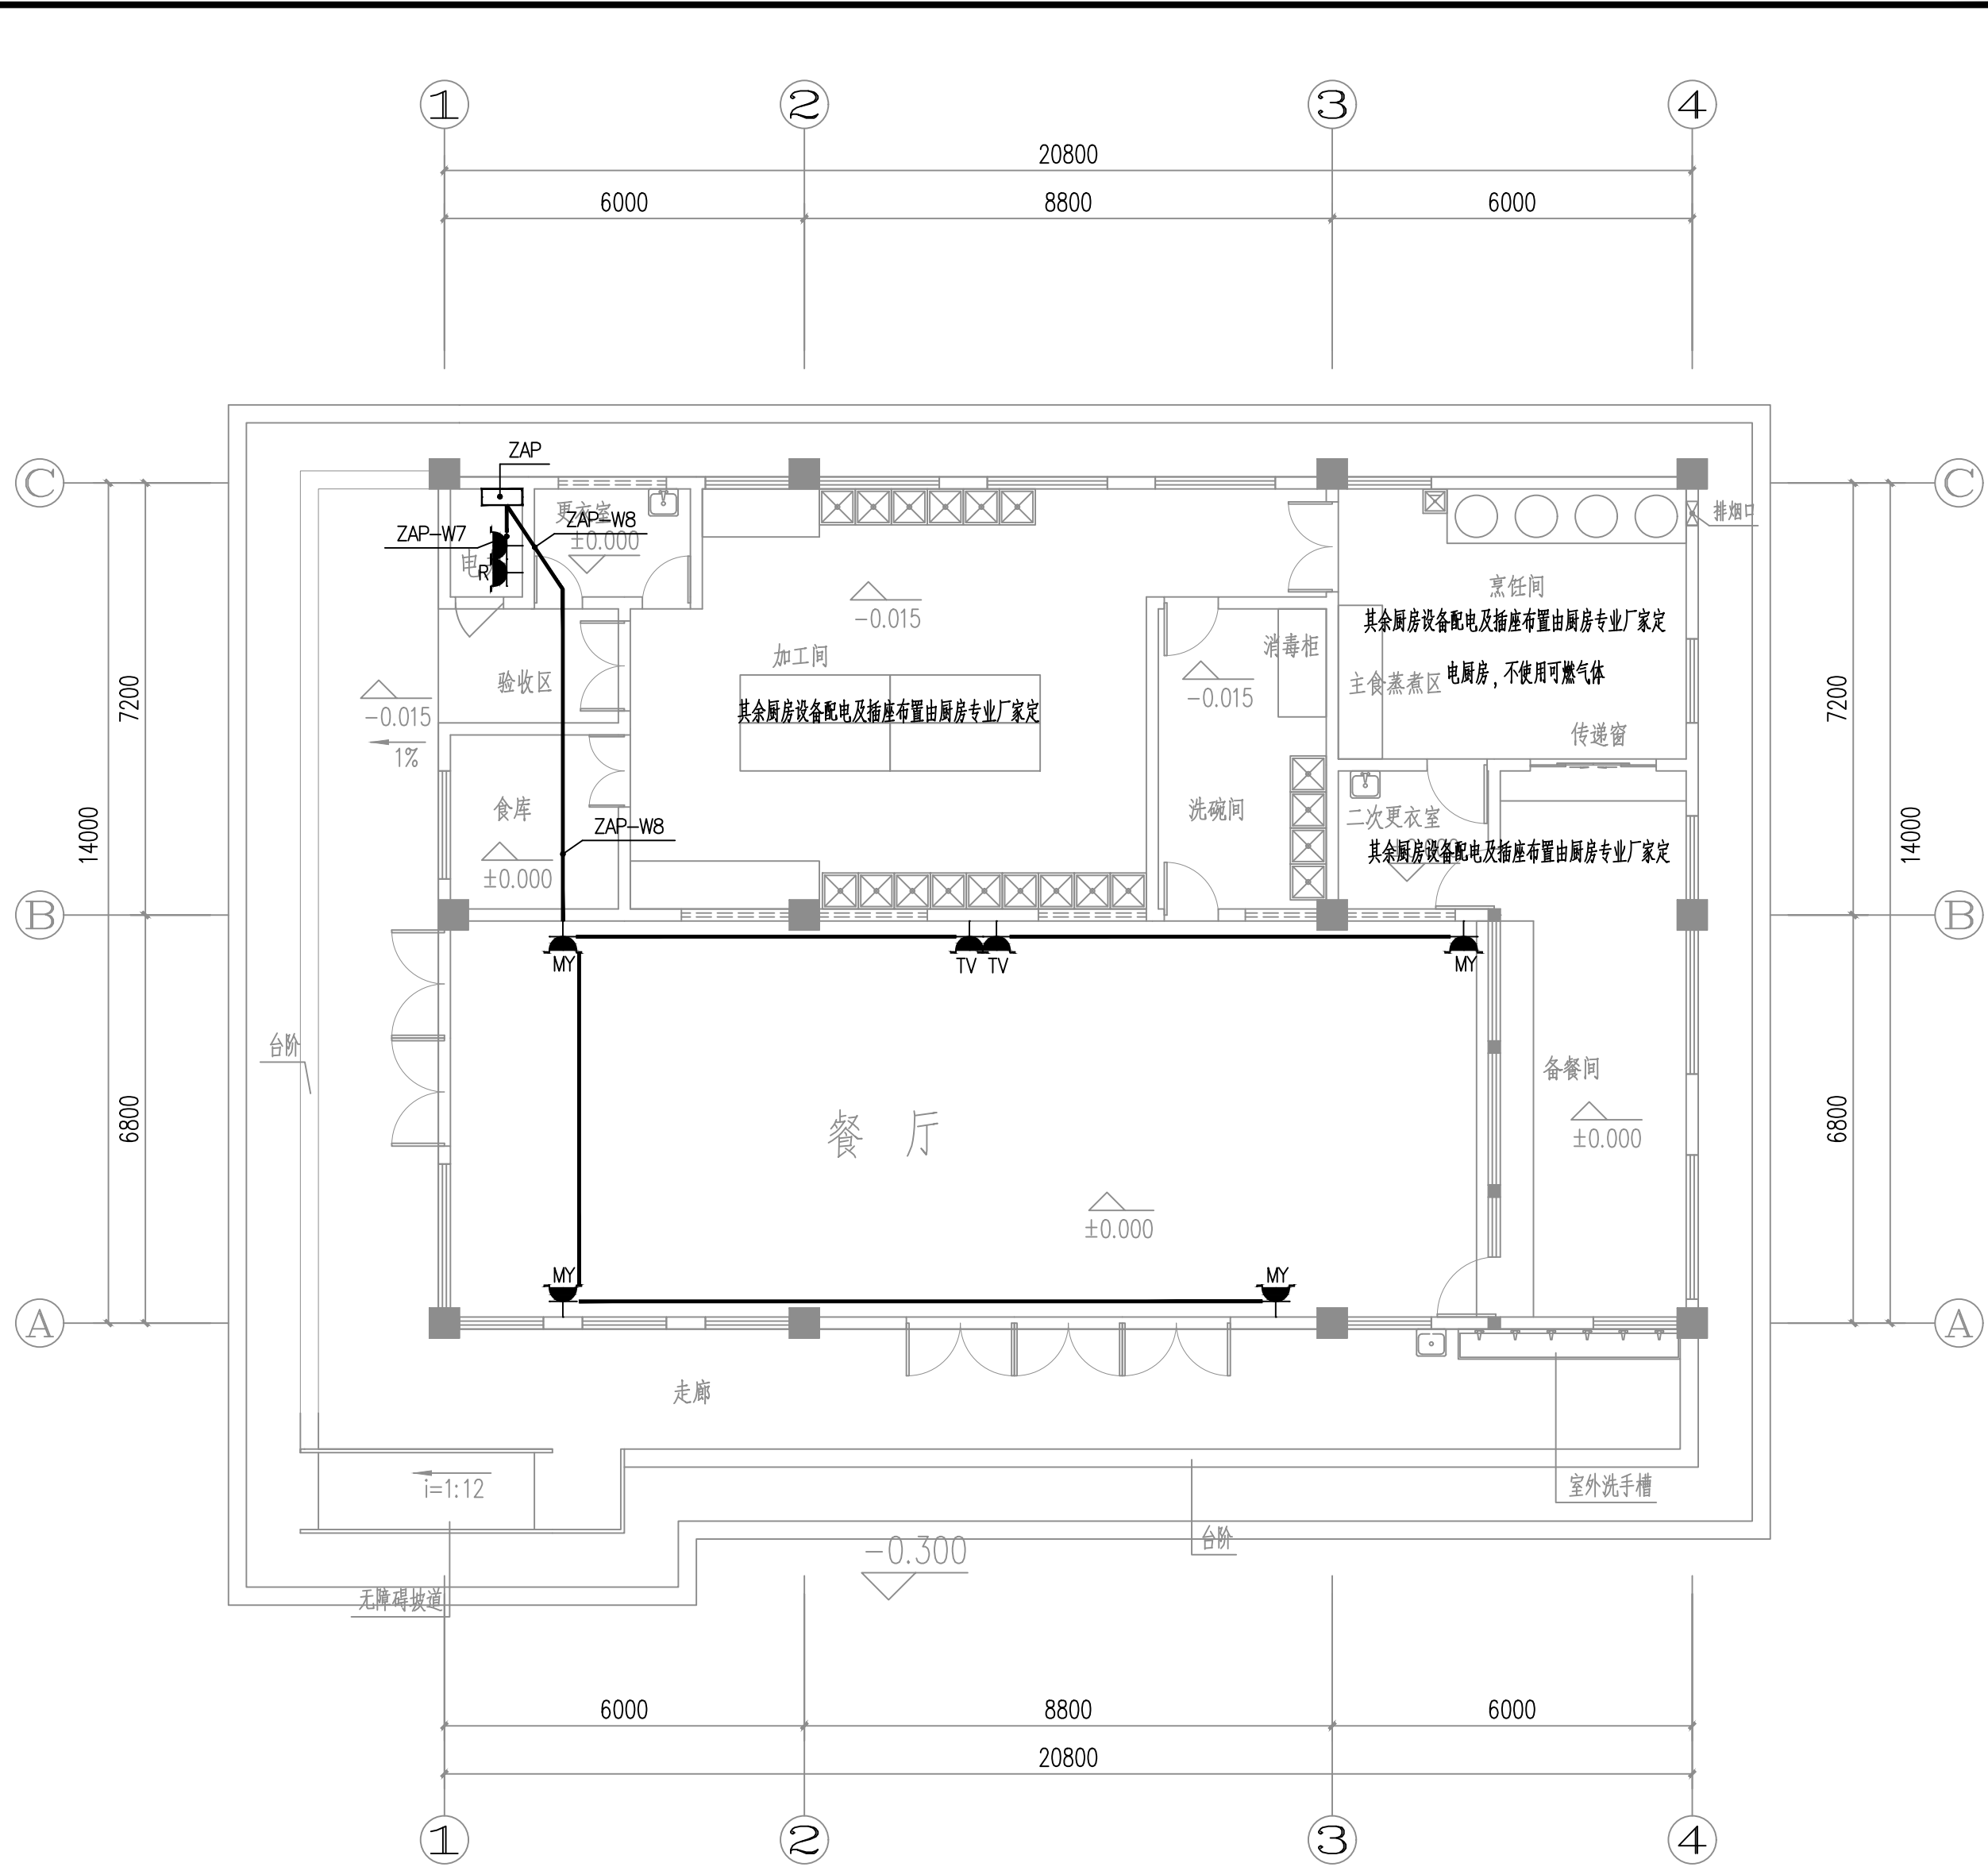

一层插座平面图 1:100

广西教育建筑设计院有限公司								设计号		JYJ2026-002	
								建筑工程乙级设计证书号: A245004319			
审 定	杨滢瑜		专业负责人	丘昌炼		建设单位	恭城瑶族自治县教育局		日期	2026.05	
			校 对	黄旭东		项目名称 [子项名称]	恭城瑶族自治县高铁新区小学 建设项目—学生食堂		图 别	电 施	
审 核	陈林娟		设 计	丘昌炼					版本号	第一版	
项目负责人	陈林娟		制 图	丘昌炼		图 名	一层照明、插座平面图		图 号	03	

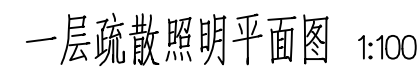

序号	图例	名称	安装方式及高度(除图中注明外)
1		网络插座	暗装, 底边距地2.0m
2		吸顶式广播扬声器	吸顶
3		防护型彩色摄像机	壁装, 底边距地3.0m

序号	图例	名称	型号及规格
1		网络线	屏蔽型六类四对双绞线 PC20 WC,CC
2		公共广播线	ZRB-KVVP-2x1.5 PC20 WC,CC
3		视频监控线	屏蔽型六类四对双绞线 PC20 WC,CC

注：前面的数字代表线缆的根数：

广西教育建筑设计院有限公司						建筑工程乙级设计证书号:A245004319		设计号	JYJZ2026-002
审 定	杨滢瑜	杨滢瑜	专业负责人	丘昌炼	丘昌炼	建设单位	恭城瑶族自治县教育局	日 期	2026. 05
			校 对	黄旭东	黄旭东	项目名称 [子项名称]	恭城瑶族自治县高铁新区小学 建设项目—学生食堂	图 别	电 施
审 核	陈林娟	陈林娟	设 计	丘昌炼	丘昌炼			版本号	第一版
项目负责人	陈林娟	陈林娟	制 图	丘昌炼	丘昌炼	图 名	一层疏散照明、弱电平面图	图 号	04



广西教育建筑设计院有限公司						建筑工程乙级设计证书号: A245004319		设计号	JYJ2026-002
审 定	杨滢瑜	杨滢瑜	专业负责人	丘昌炼	丘昌炼	建设单位	恭城瑶族自治县教育局	日期	2026. 05
			校 对	黄旭东	黄旭东	项目名称	恭城瑶族自治县高塘新区小学	图 别	电 施
审 核	陈林娟	陈林娟	设 计	丘昌炼	丘昌炼	[子项目名称]	建设项目—学生食堂	版本号	第一版
			制 图	丘昌炼	丘昌炼	图 名	基础接地、屋面防雷平面图	图 号	05
项目负责人	陈林娟	陈林娟							