


[illegible]

重要声明：版权所有。
 本图版权归深圳建昌工
 本图只可读取不可量取
 本图加盖本公司工程设
 施工前应核查图纸中的

强电 ELEC	弱电 TELE	暖通 HVAC
------------	------------	------------

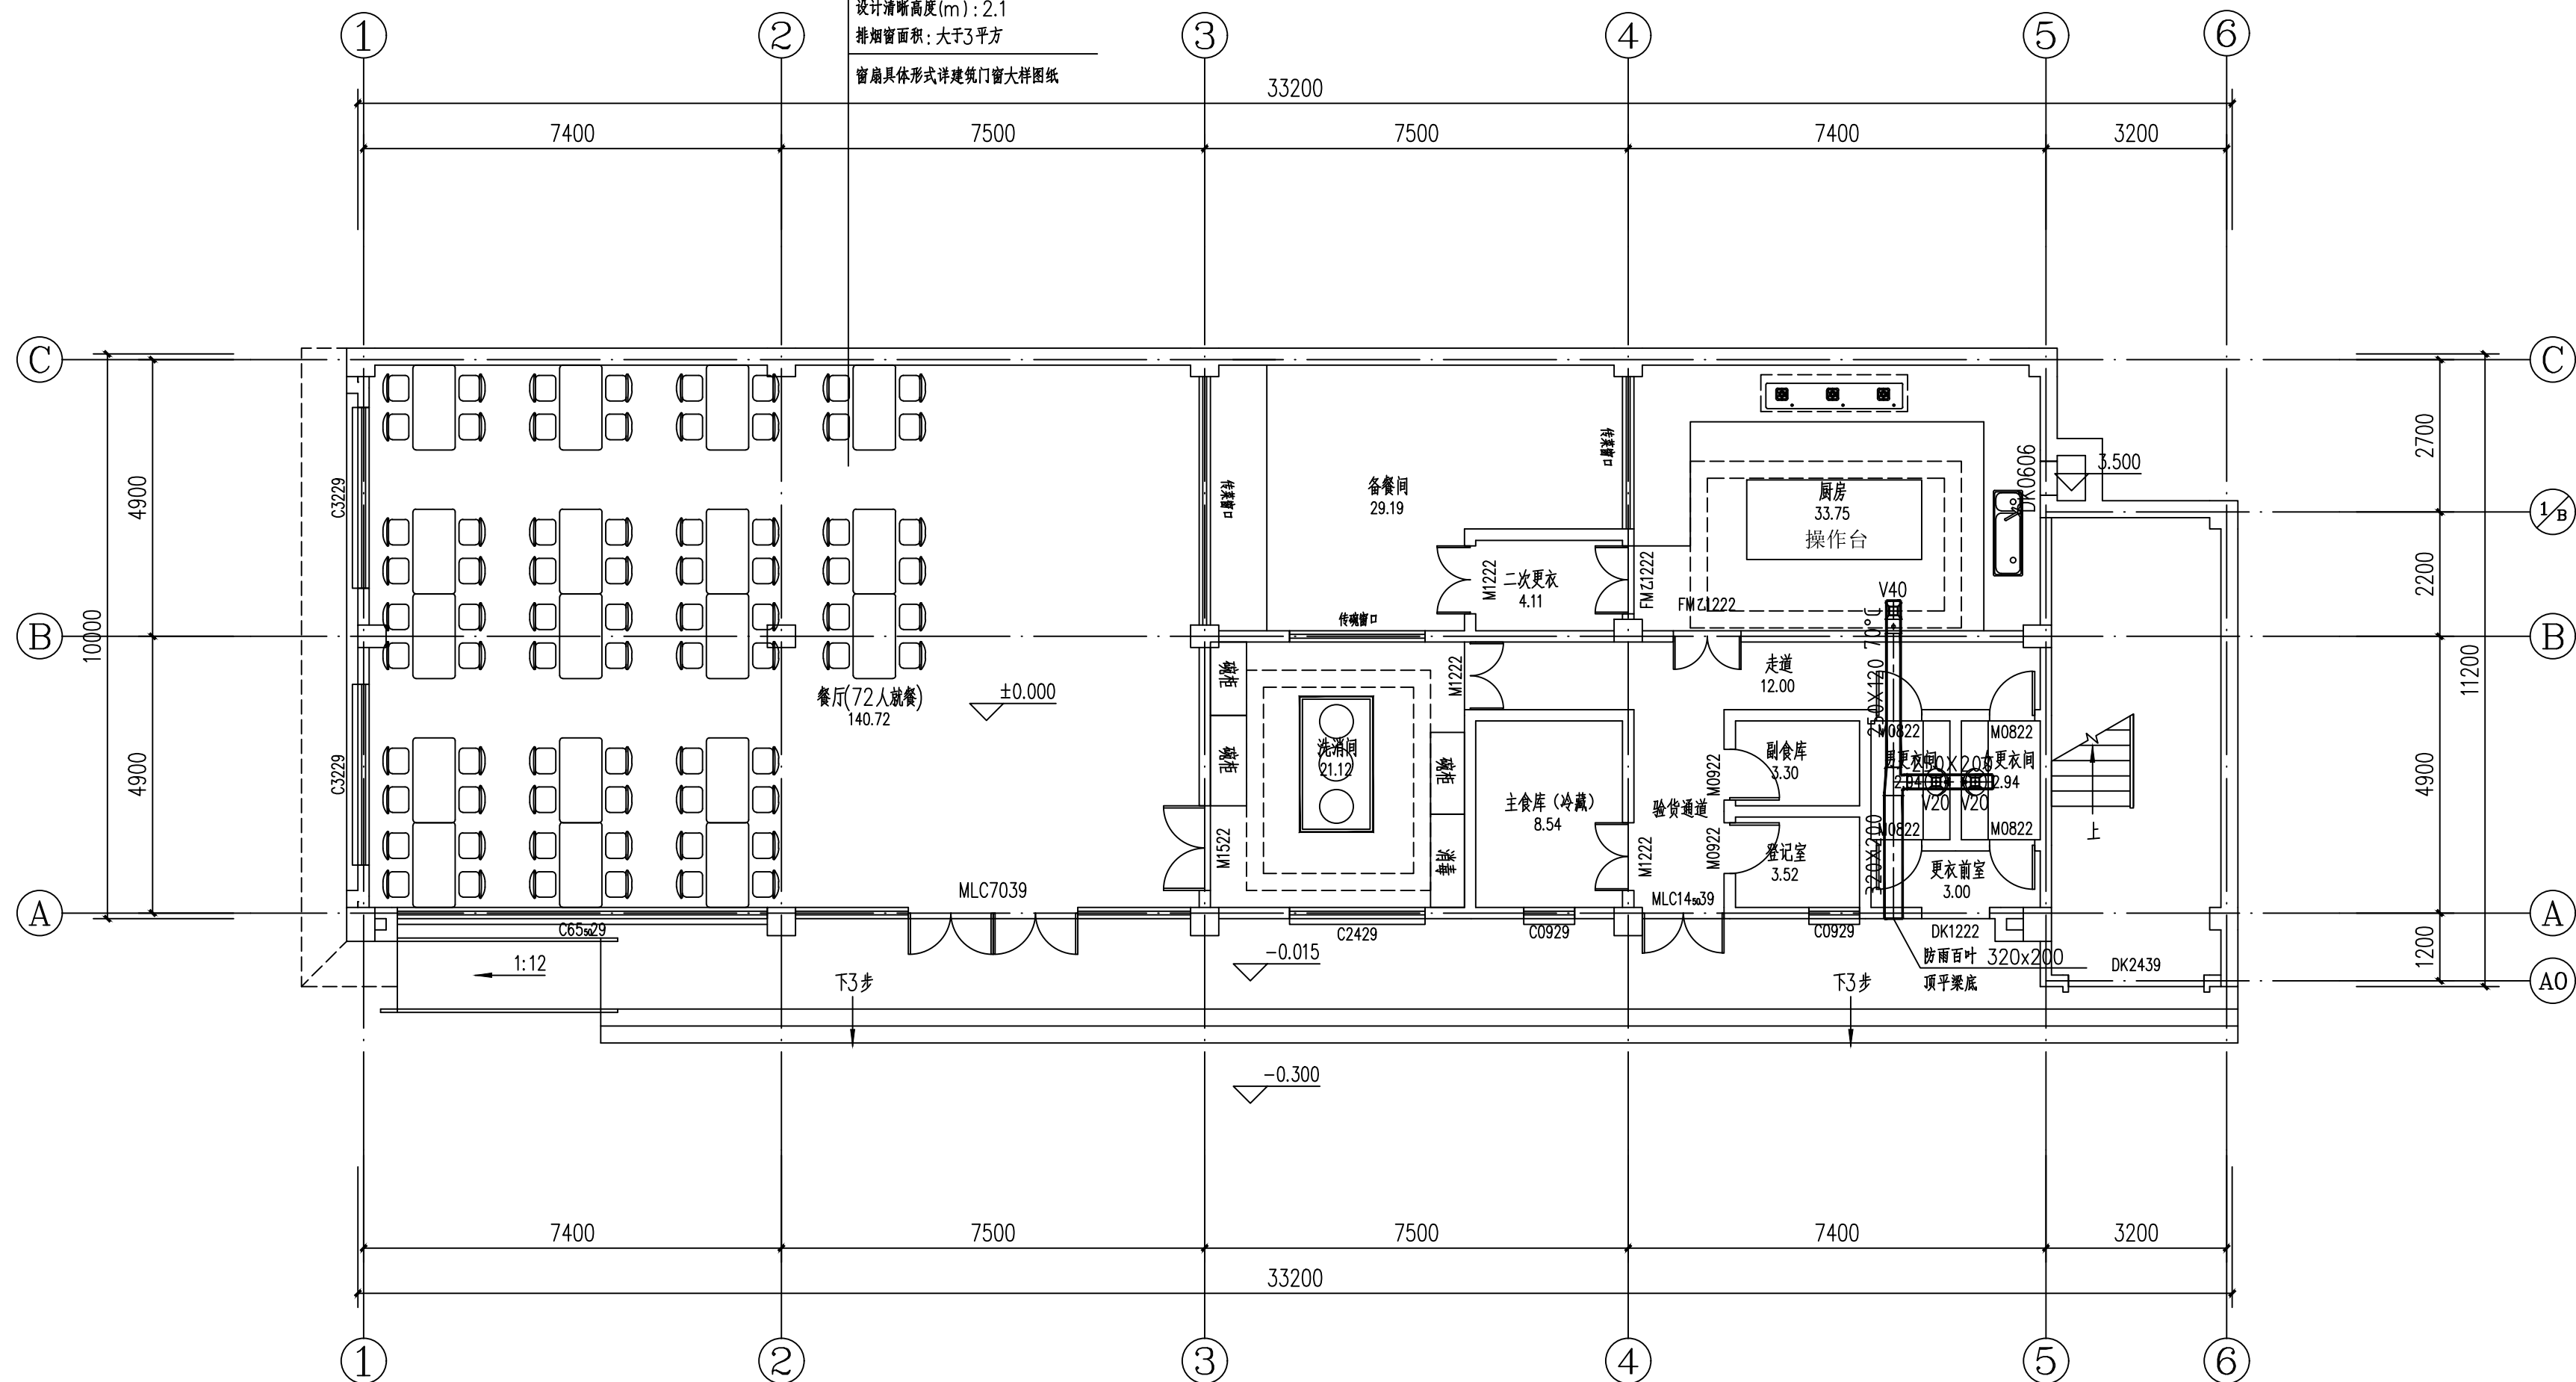

序号	图中代号	名 称	风 量	全 压	供电要求		数量	接管型式	接管管径	备 注
			(m ³ /h)	(Pa)	电 量 (W)	电 压 (V)				
1	V20	吊顶式排气扇	200	50	35	220	2	由设备配套		自带止回装置
2	V40	吊顶式排气扇	400	50	80	220	1	由设备配套		自带止回装置

附 注
DESCRIPTIONS

加盖图章处
STAMP AREA

审 定 APPROVED BY	李 城	李 城
项目负责 CAPTAIN	陈文喜	陈文喜
专业负责 CHIEF ENGR.	骆 艳	骆 艳
审 核 EXAMINED BY	王学鹏	王学鹏
校 对 CHECKED BY	陆文侃	陆文侃
设 计 DESIGNED BY	刘丽丽	刘丽丽

版本号 EDITION NO.	V1.0	二维码 Q. R. CODE
日期 DATE	2026.08	

建设单位 CLIENT	阳朔县教育局		
工程名称 PROJECT	阳朔县杨堤乡凤凰学校学生食堂		
子项 SUBJECT			
图名 TITLE	暖通平面图		
图别 DRAWING TYPE	暖通	图号 DRAWING NO.	H-02

