


会签专业	签名	日期
建筑		
结构		
给排水		
电气		
暖通		

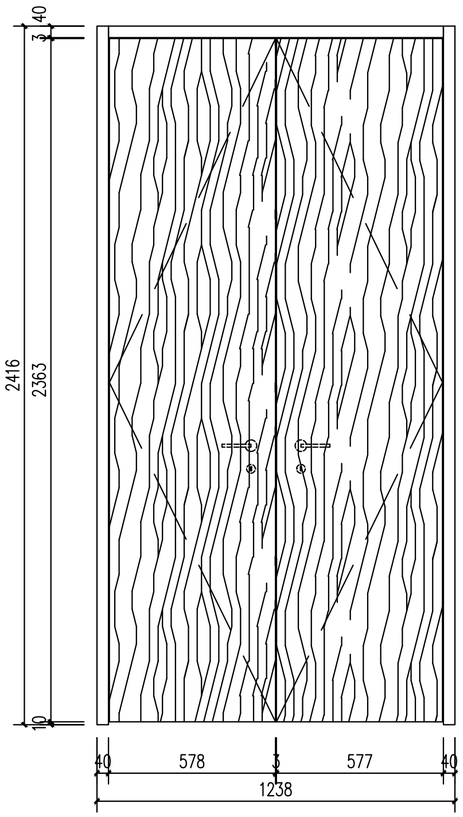


M1224正立面图 1:15

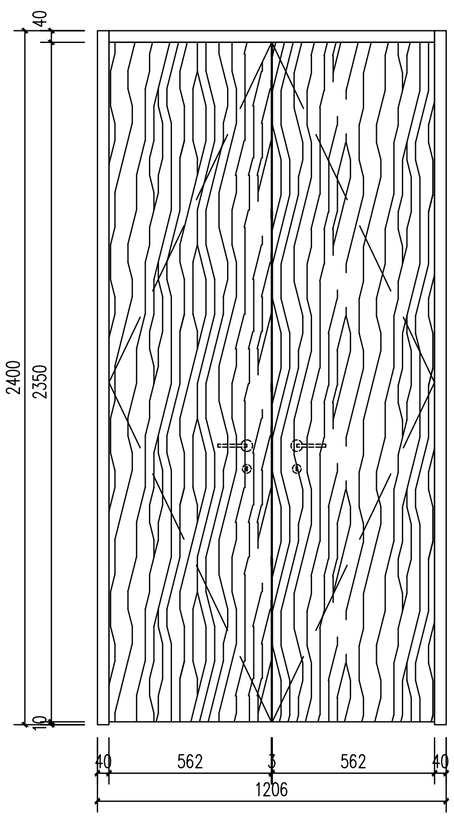

M1224背立面图 1:15

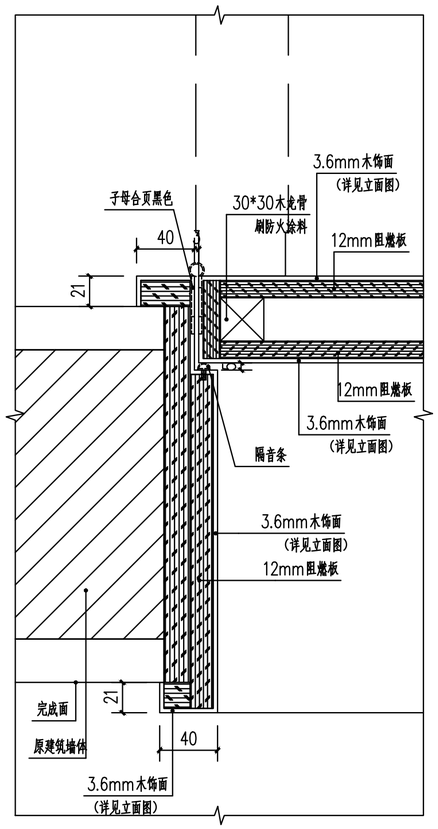


节点1 1:3

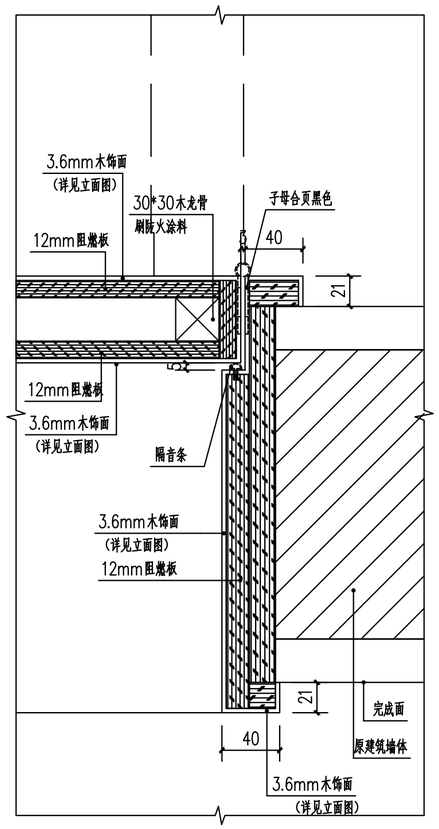


节点2 1:3


门窗编号	门窗尺寸 (mm)	门窗尺寸					备注
		1F	2F	3F	4F	合计	
M1224	1200×2400	1	1	-	-	2	定制木门

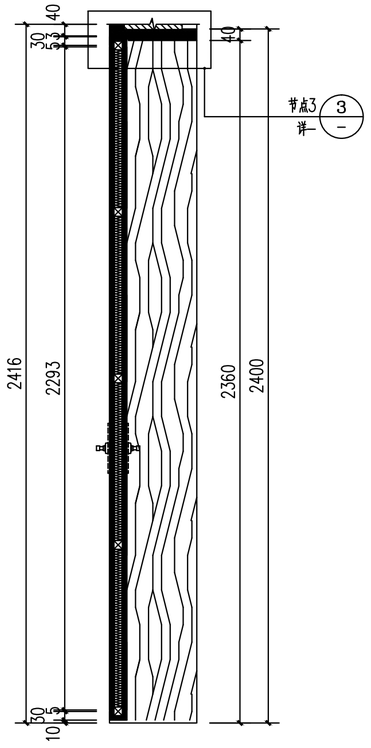

M1224竖剖面图 1:15

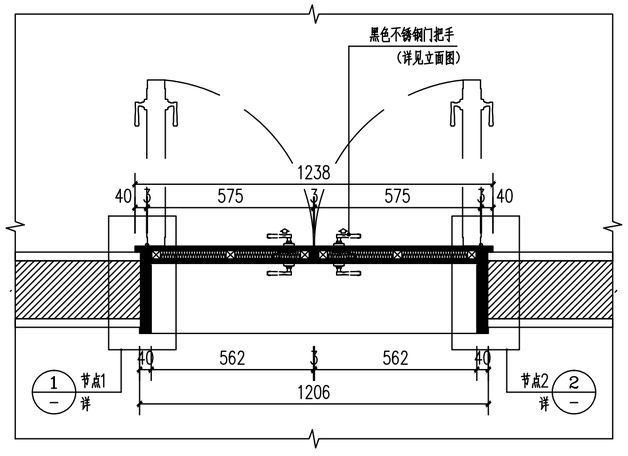

M1224横剖面图 1:15

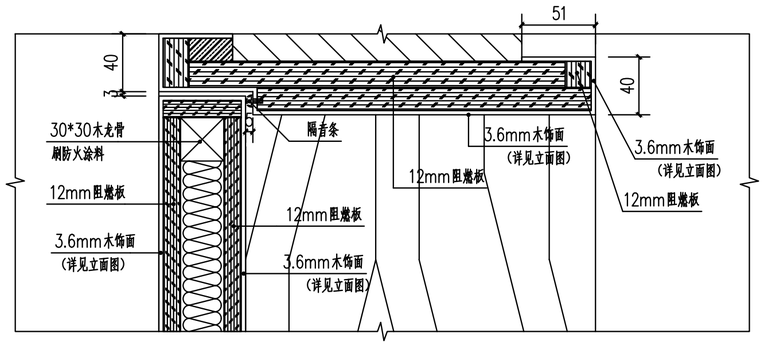

节点3 1:3

盖章栏：

勘察设计专用章


广西正旺建筑设计有限公司
GUANGXIZHENGWANG ENGINEERING DESIGN CO., LTD
工程设计乙级证书编号：A245019927

本图版权属我公司所有，除该工程外未经我们书面同意复制、采用或转让给第三方。
THE OWNERSHIP OF THE COPYRIGHT IN THIS DRAWING IS RETAINED BY GUANGXI ZHENGWANG ENGINEERING DESIGN CO., LTD. WRITTEN CONSENT MUST BE OBTAINED BEFORE ANY USE OR REPRODUCTION OF THE DRAWING.


审定 APPROVED BY	覃琪峰	
审核 VERIFIED BY	唐汉立	
校对 CHECKED BY	刘海鉴	
项目负责人 PROJECT DIRECTOR BY	刘海鉴	
专业负责人 DISCIPLINE RESPONSIBLE BY	唐汉立	
设计 DESIGNED BY	张桁烽	
制图 DRAWN BY	张桁烽	
建设单位 CLIENT	贺州市八步区人民法院	
工程名称 PROJECT	贺街法庭审判综合楼二次装修	
图纸名称 DRAWING TITLE	M1224大样图	
工程编号 JOB NO.		日期 DATE 2026.09
设计阶段 STATUS	施工图	版次 VERSION A
图别 TYPE	装修	图号 DRAWING NO. M-01
工程识别码		

注：施工图未经审查合格的，不得使用。


会签专业	签名	日期
建筑		
结构		
给排水		
电气		
暖通		

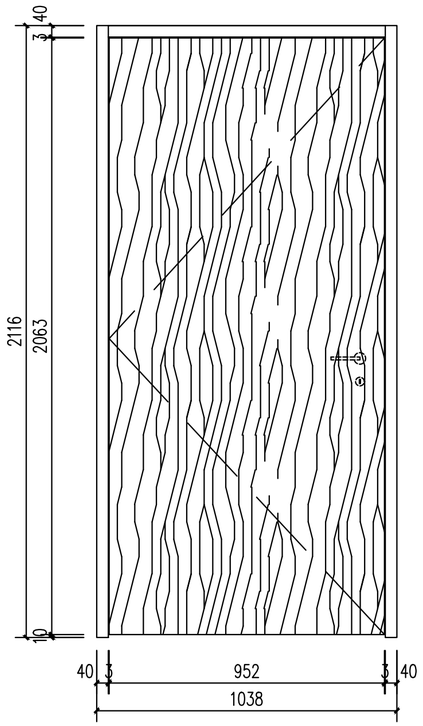


M1021正立面图 1:15

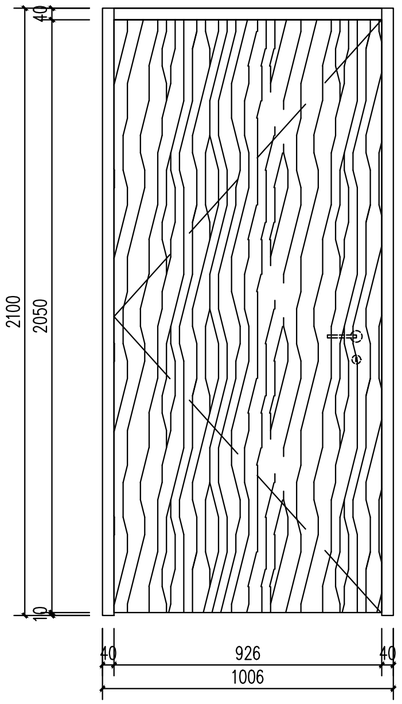


M1021背立面图 1:15

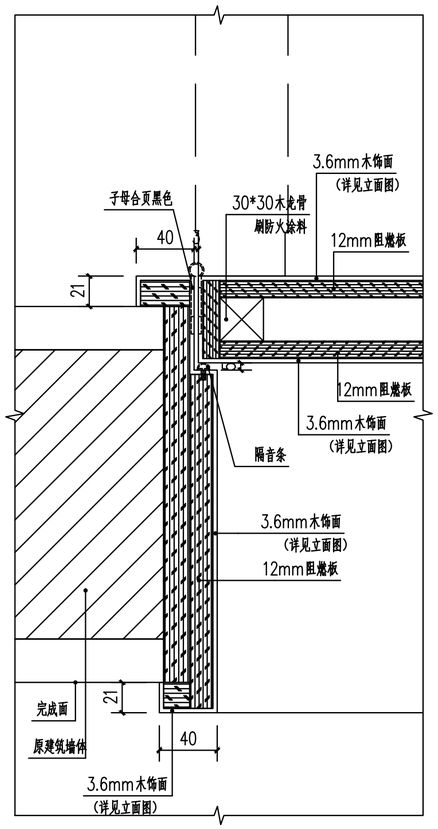


节点1 1:3

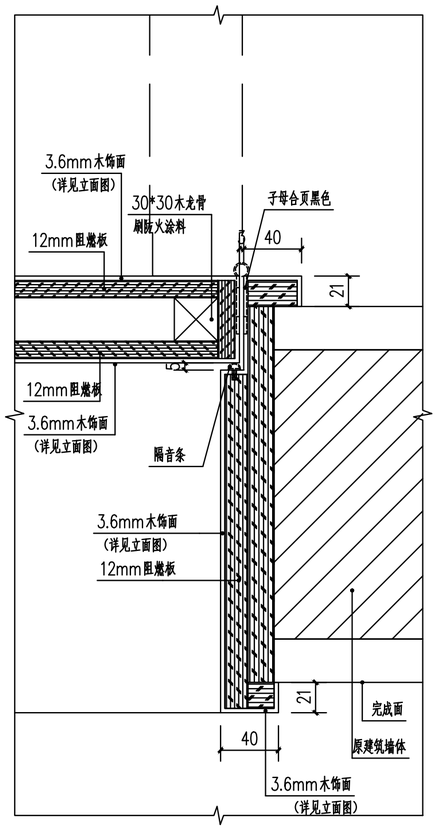

节点2 1:3

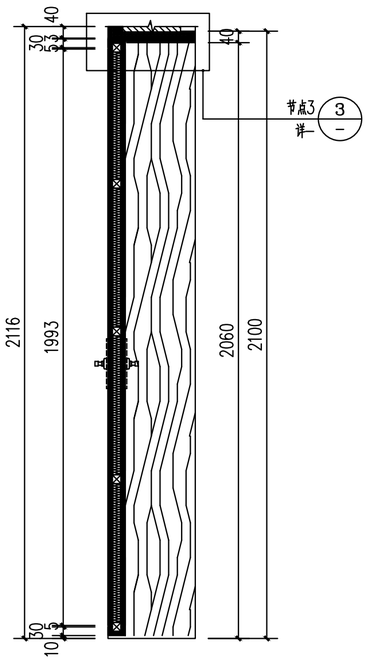


M1021竖剖面图 1:15

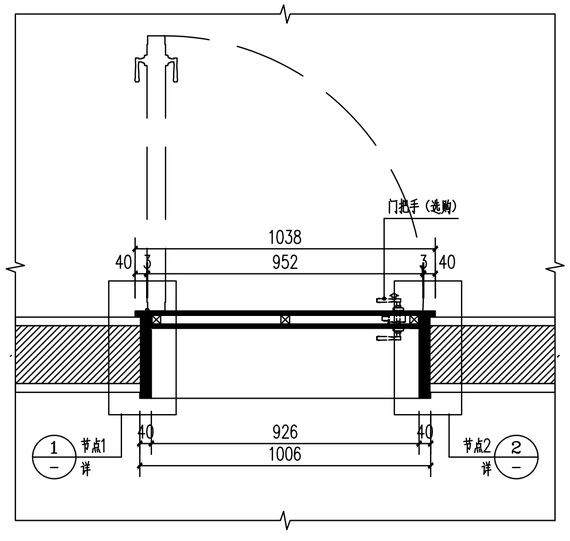

M1021横剖面图 1:15

门窗编号	门窗尺寸 (mm)	门窗尺寸					备注
		1F	2F	3F	4F	合计	
M1021	1000×2100	1	-	1	1	3	定制木门

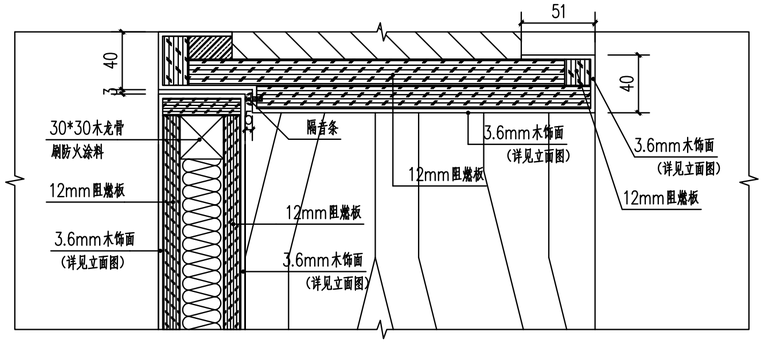

节点3 1:3

注：施工图未经审查合格的，不得使用。


盖章栏：

勘察设计专用章


广西正旺建筑设计有限公司
GUANGXI ZHENGWANG ENGINEERING DESIGN CO., LTD
工程设计乙级证书编号：A245019927

本图版权属我公司所有，除法工程外对本图的任何用途和复制，须获得我公司的书面许可
THE OWNERSHIP OF THE COPYRIGHT IN THIS DRAWING IS RETAINED BY ZHENG WANG RGE ENGINEERING DESIGN CO., LTD WRITTEN CONSENT MUST BE OBTAINED BEFORE ANY USE OR REPRODUCTION OF THE DRAWING


审定 APPROVED BY	覃琪峰	
审核 VERIFIED BY	唐汉立	
校对 CHECKED BY	刘海鉴	
项目负责人 PROJECT DIRECTOR BY	刘海鉴	
专业负责人 DISCIPLINE RESPONSIBLE BY	唐汉立	
设计 DESIGNED BY	张桁烽	
制图 DRAWN BY	张桁烽	
建设单位 CLIENT	贺州市八步区人民法院	
工程名称 PROJECT	贺街法庭审判综合楼二次装修	
图纸名称 DRAWING TITLE	M1021大样图	
工程编号 JOB NO.		日期 DATE 2026.09
设计阶段 STATUS	施工图	版次 VERSION A
图别 TYPE	装修	图号 DRAWING NO. M-02
工程识别码		

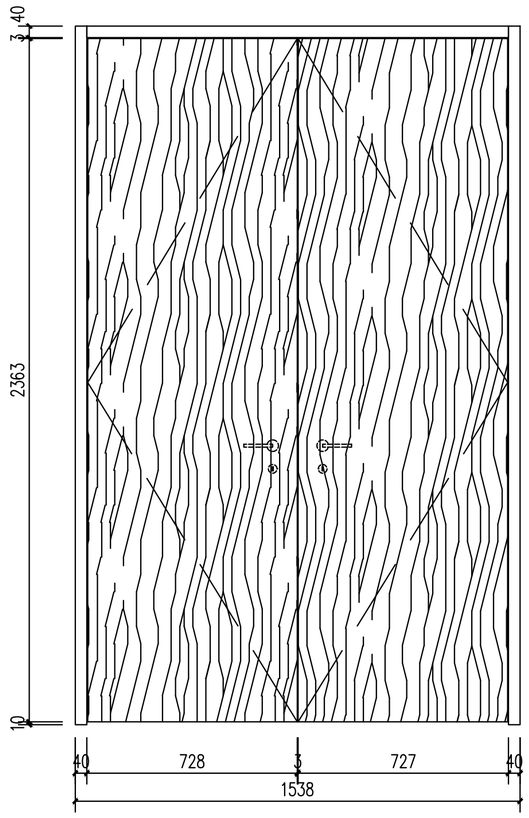


M1524正立面图 1:15

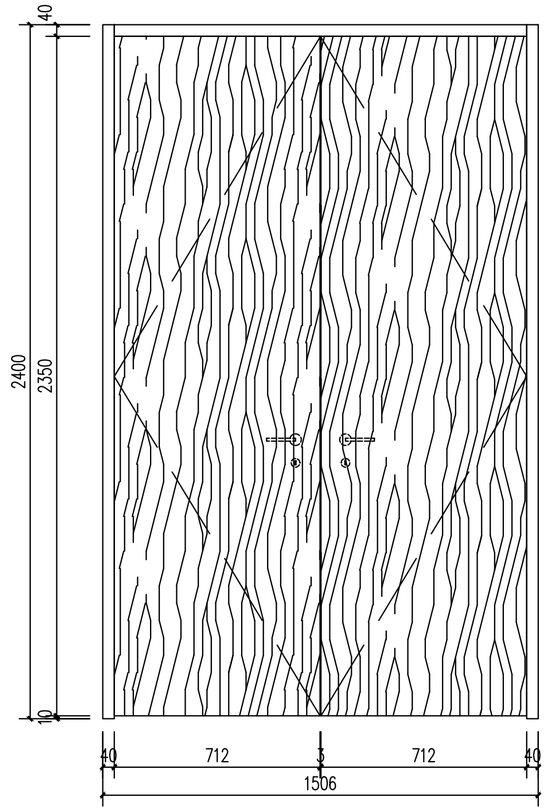


M1524背立面图 1:15

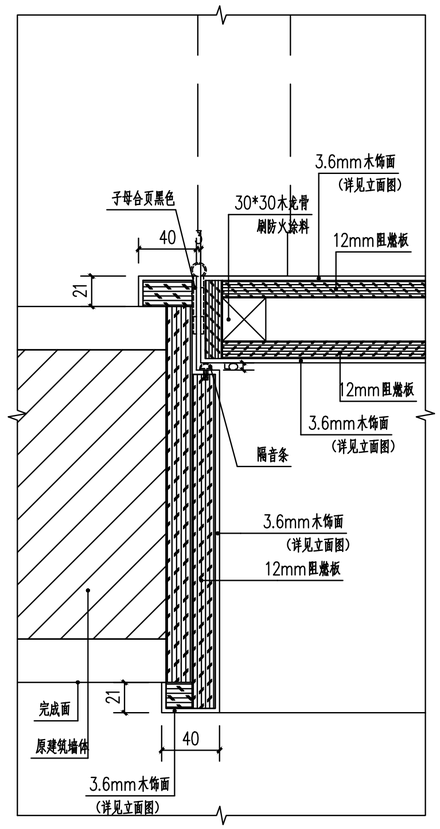


节点1 1:3

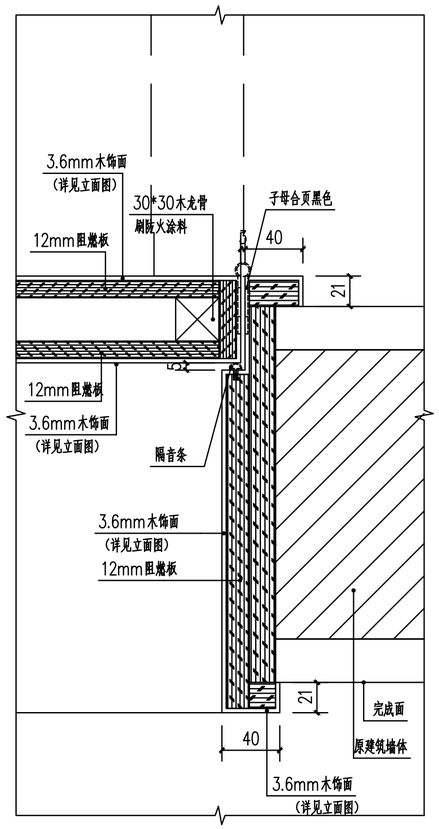

节点2 1:3

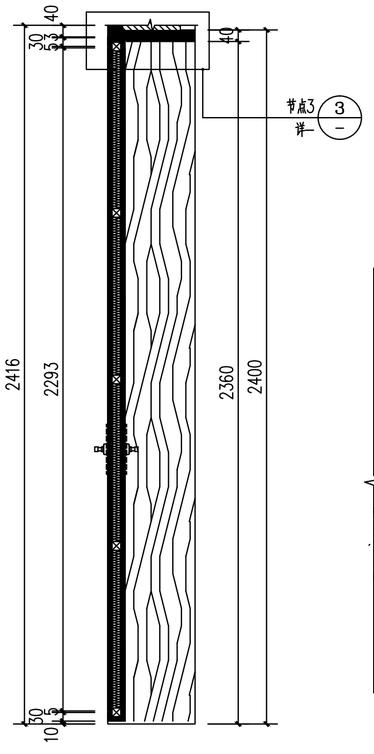


M1524竖剖面图 1:15

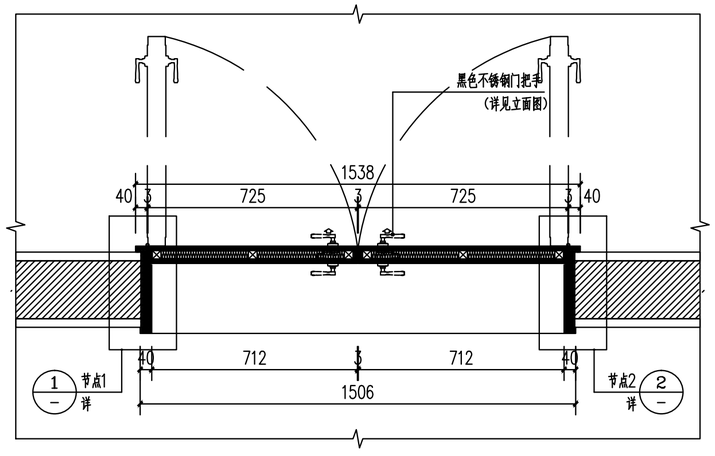

M1524横剖面图 1:15

门窗编号	门窗尺寸 (mm)	门窗尺寸					备注
		1F	2F	3F	4F	合计	
M1524	1500×2400	-	1	-	2	3	定制木门

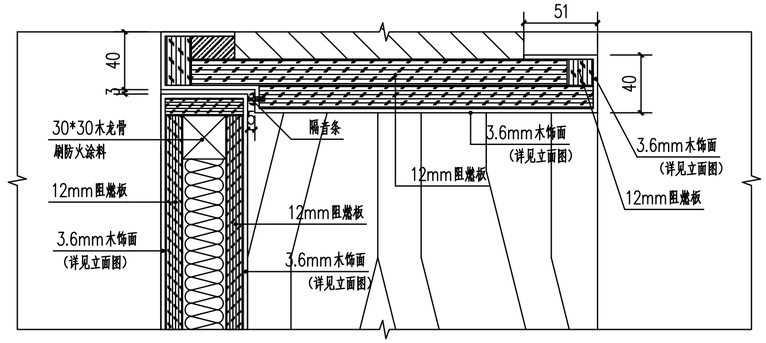

节点3 1:3

注：施工图未经审查合格的，不得使用。

会签专业 | 日期 | 签名
建筑
结构
给排水
电气
暖通

盖章栏：

勘察设计专用章

广西正旺建筑设计有限公司
GUANGXI ZHENGWANG ENGINEERING DESIGN CO., LTD
工程设计乙级证书编号：A245019927

本图版权属我公司所有，除该工程外对本图的任何用途和复制，须获得我公司的书面许可
THE OWNERSHIP OF THE COPYRIGHT IN THIS DRAWING IS RETAINED BY ZHENG WANG RGH ENGINEERING DESIGN CO., LTD WRITTEN CONSENT MUST BE OBTAINED BEFORE ANY USE OR REPRODUCTION OF THE DRAWING

审定 APPROVED BY	覃琪峰	
审核 VERIFIED BY	唐汉立	
校对 CHECKED BY	刘海鉴	
项目负责人 PROJECT DIRECTOR BY	刘海鉴	
专业负责人 DISCIPLINE RESPONSIBLE BY	唐汉立	
设计 DESIGNED BY	张桁烽	
制图 DRAWN BY	张桁烽	
建设单位 CLIENT	贺州市八步区人民法院	
工程名称 PROJECT	贺街法庭审判综合楼二次装修	
图纸名称 DRAWING TITLE	M1524大样图	
工程编号 JOB NO.		日期 DATE 2026.09
设计阶段 STATUS	施工图	版次 VERSION A
图别 TYPE	装修	图号 DRAWING NO. M-03
工程识别码		