

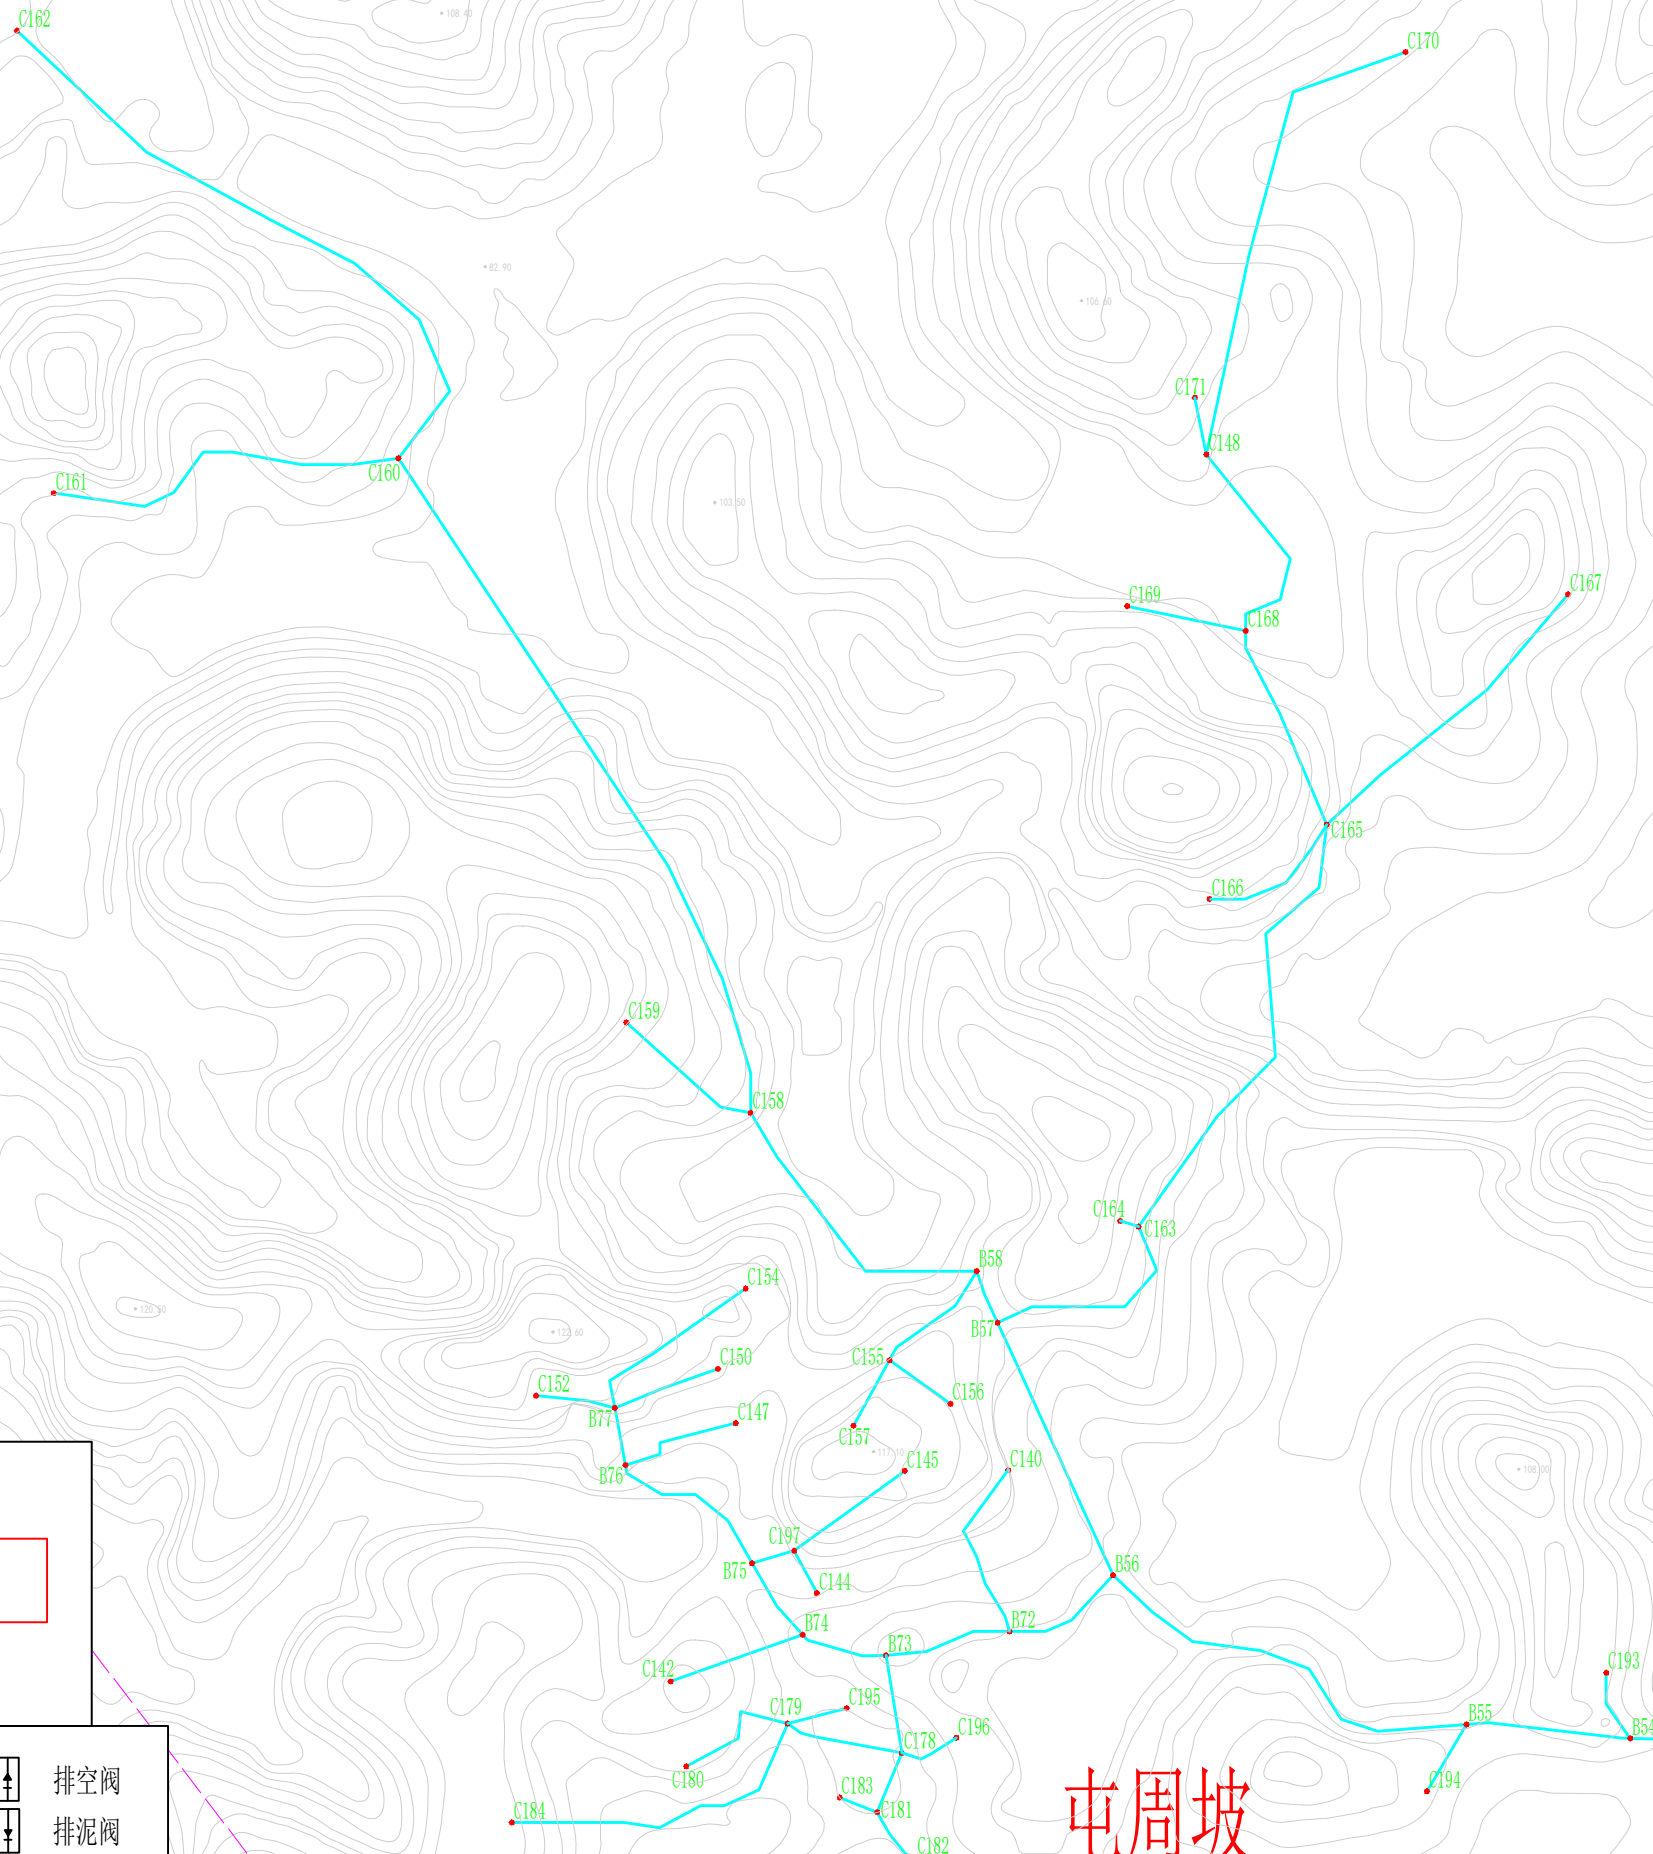


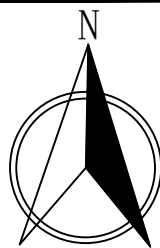

说明：
本图为2000国家大地坐标系，1985国家高程基准。
本图高程采用m计，其他采用mm计。
各段管径及管长详见图号：屯亮-人饮-10。

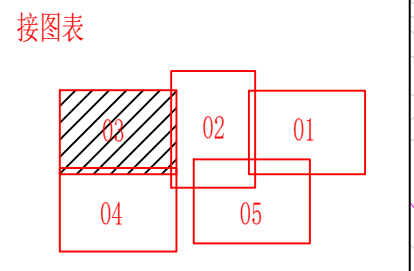


广西南宁水利电力设计院有限公司

核 定			南宁市邕宁区新江镇屯亮村 供水保障工程			技施 设计	
审 查						水工 部分	
校 核			项目平面布置图（3/6）				
设 计							
制 图							
工程负责人			比 例	见图	日 期	2026. 5	
设计证号	A145004942		图 号	屯亮-人饮-06	档案号		

会签单位	会签者	日 期