


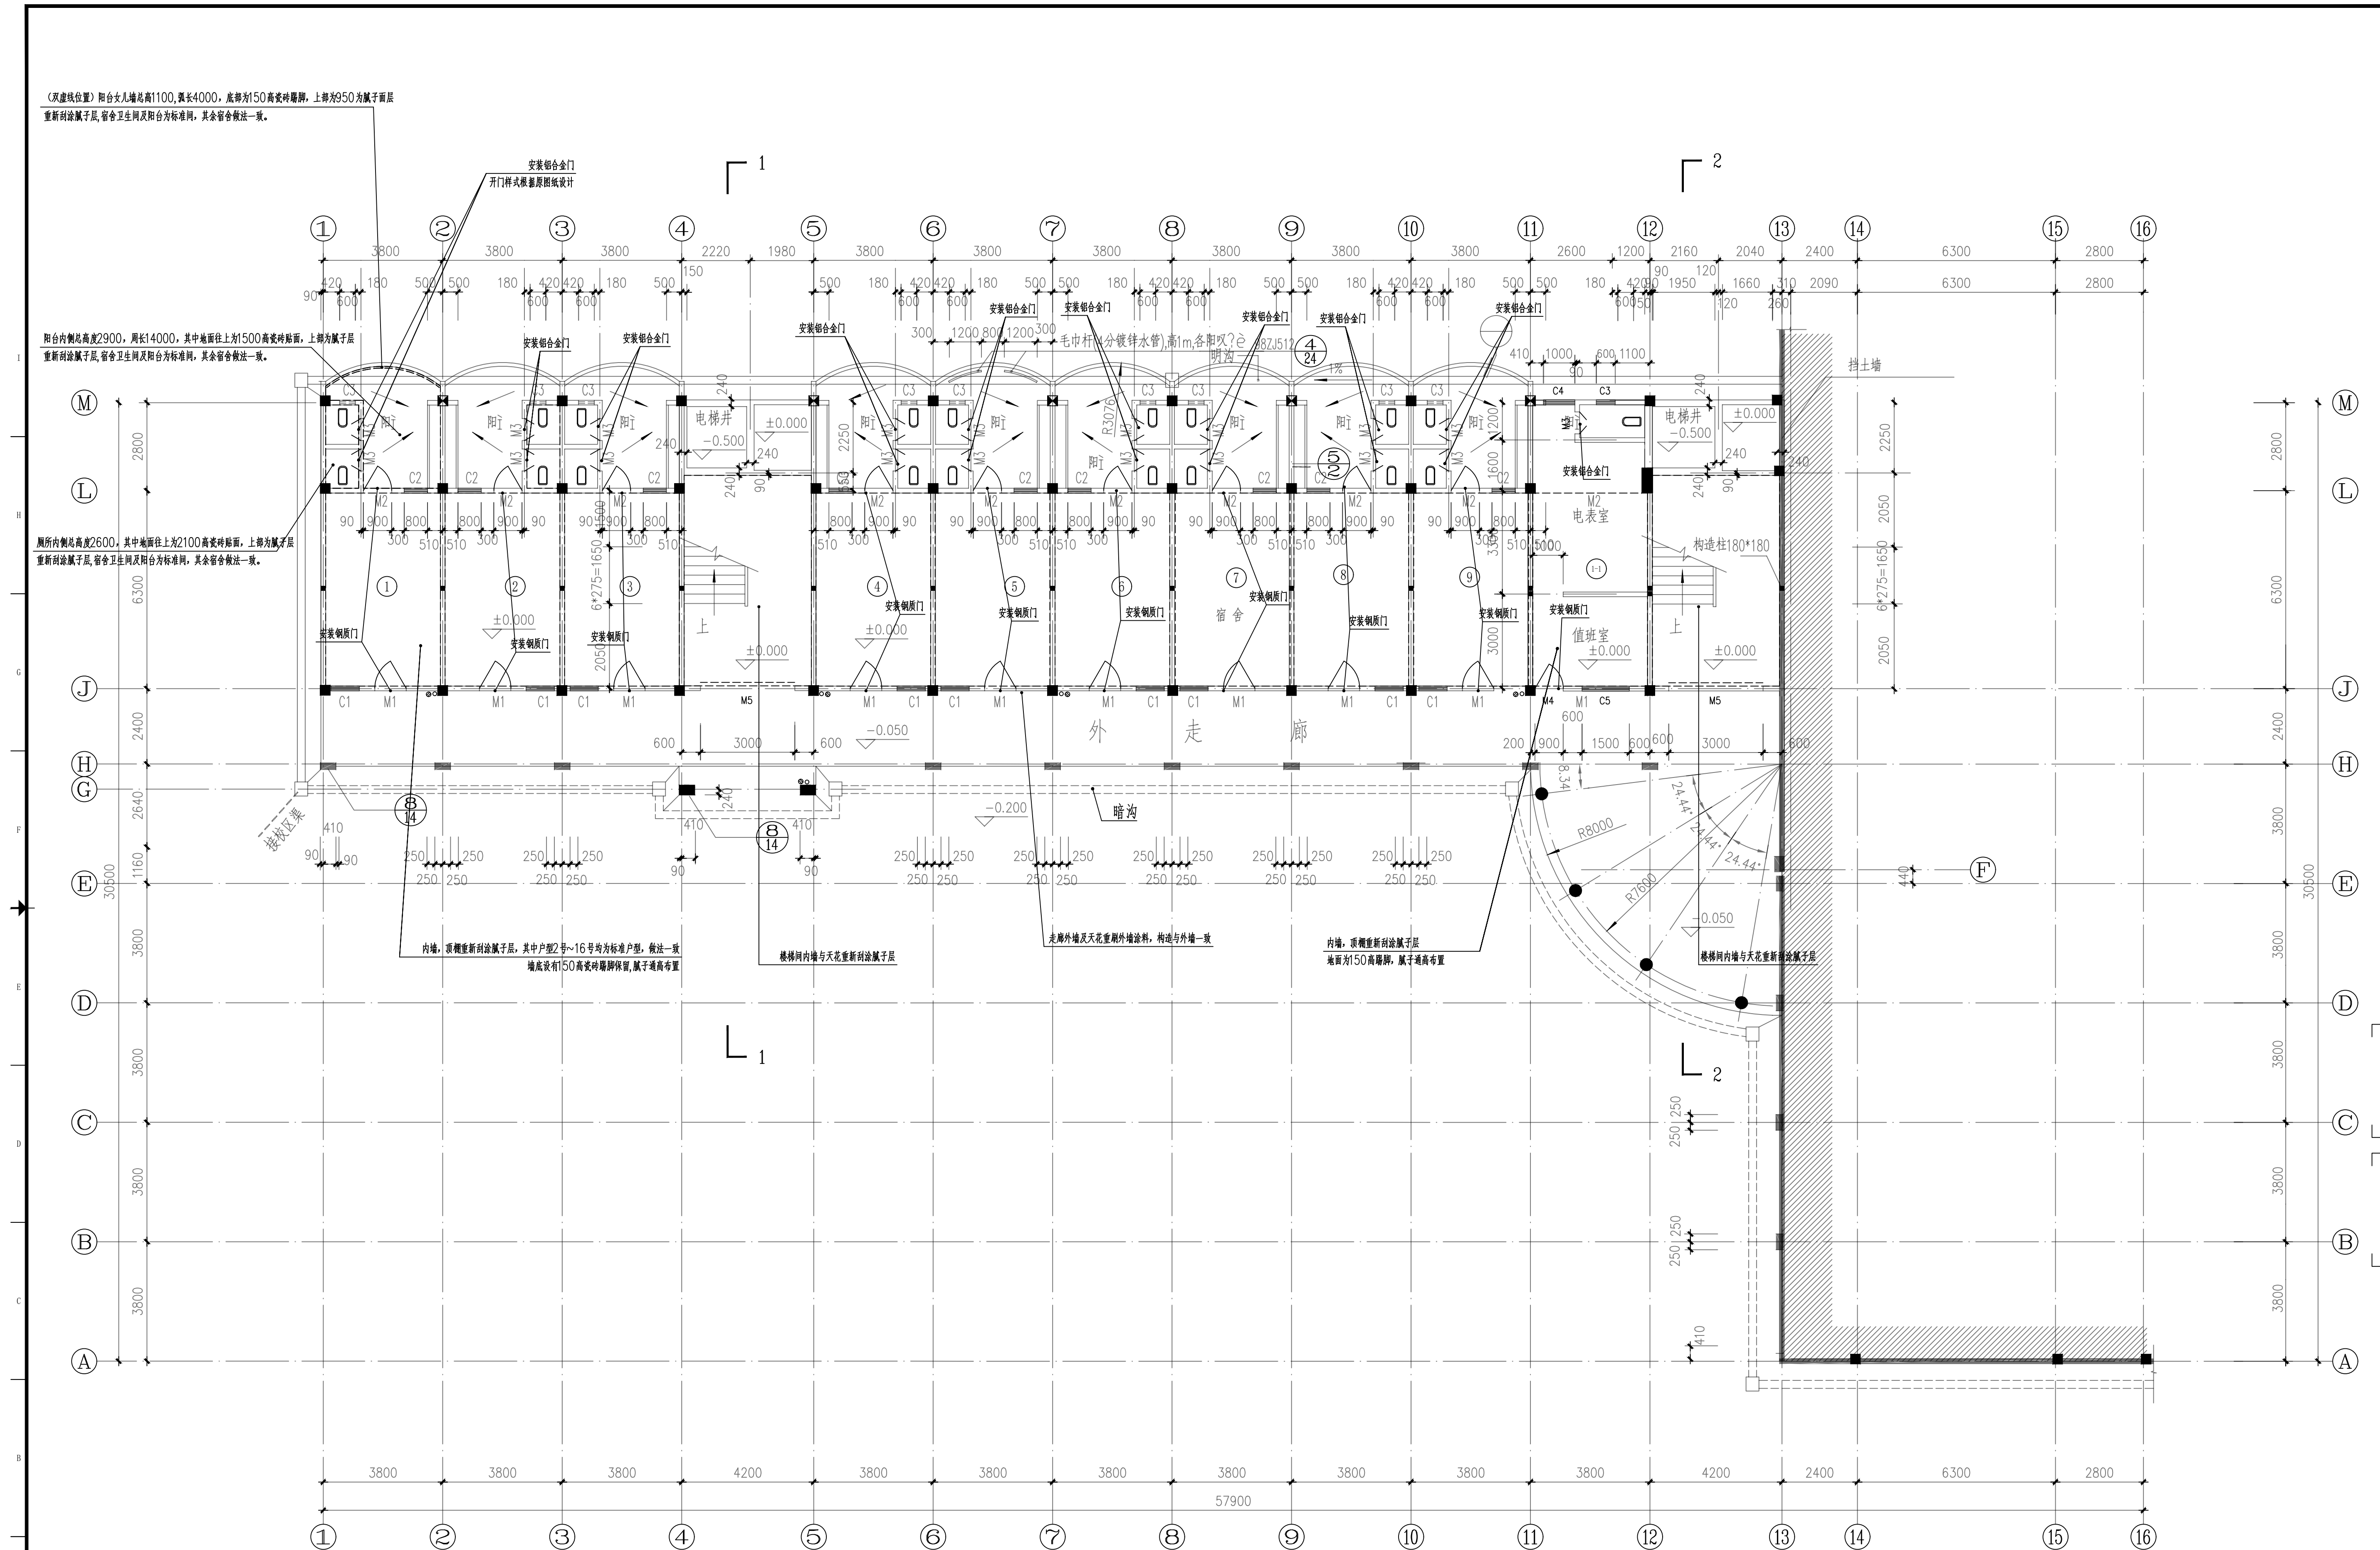

一层新建工程量				
对应位置	名称	规格	数量	备注
M1	M1020	1000X2000	9	钢质门, 门上无亮子
M2	M0920	900X2000	9	钢质门, 门上无亮子
M4	M0921	900X2100	1	钢质门, 门上无亮子
M3(双开)	M0715(双开)	700X1500	19	铝合金卫生间扇安装位置上下各留250空隙

新增部分一层平面图 1:100
±0.000相当于黄海高程: 43.500