


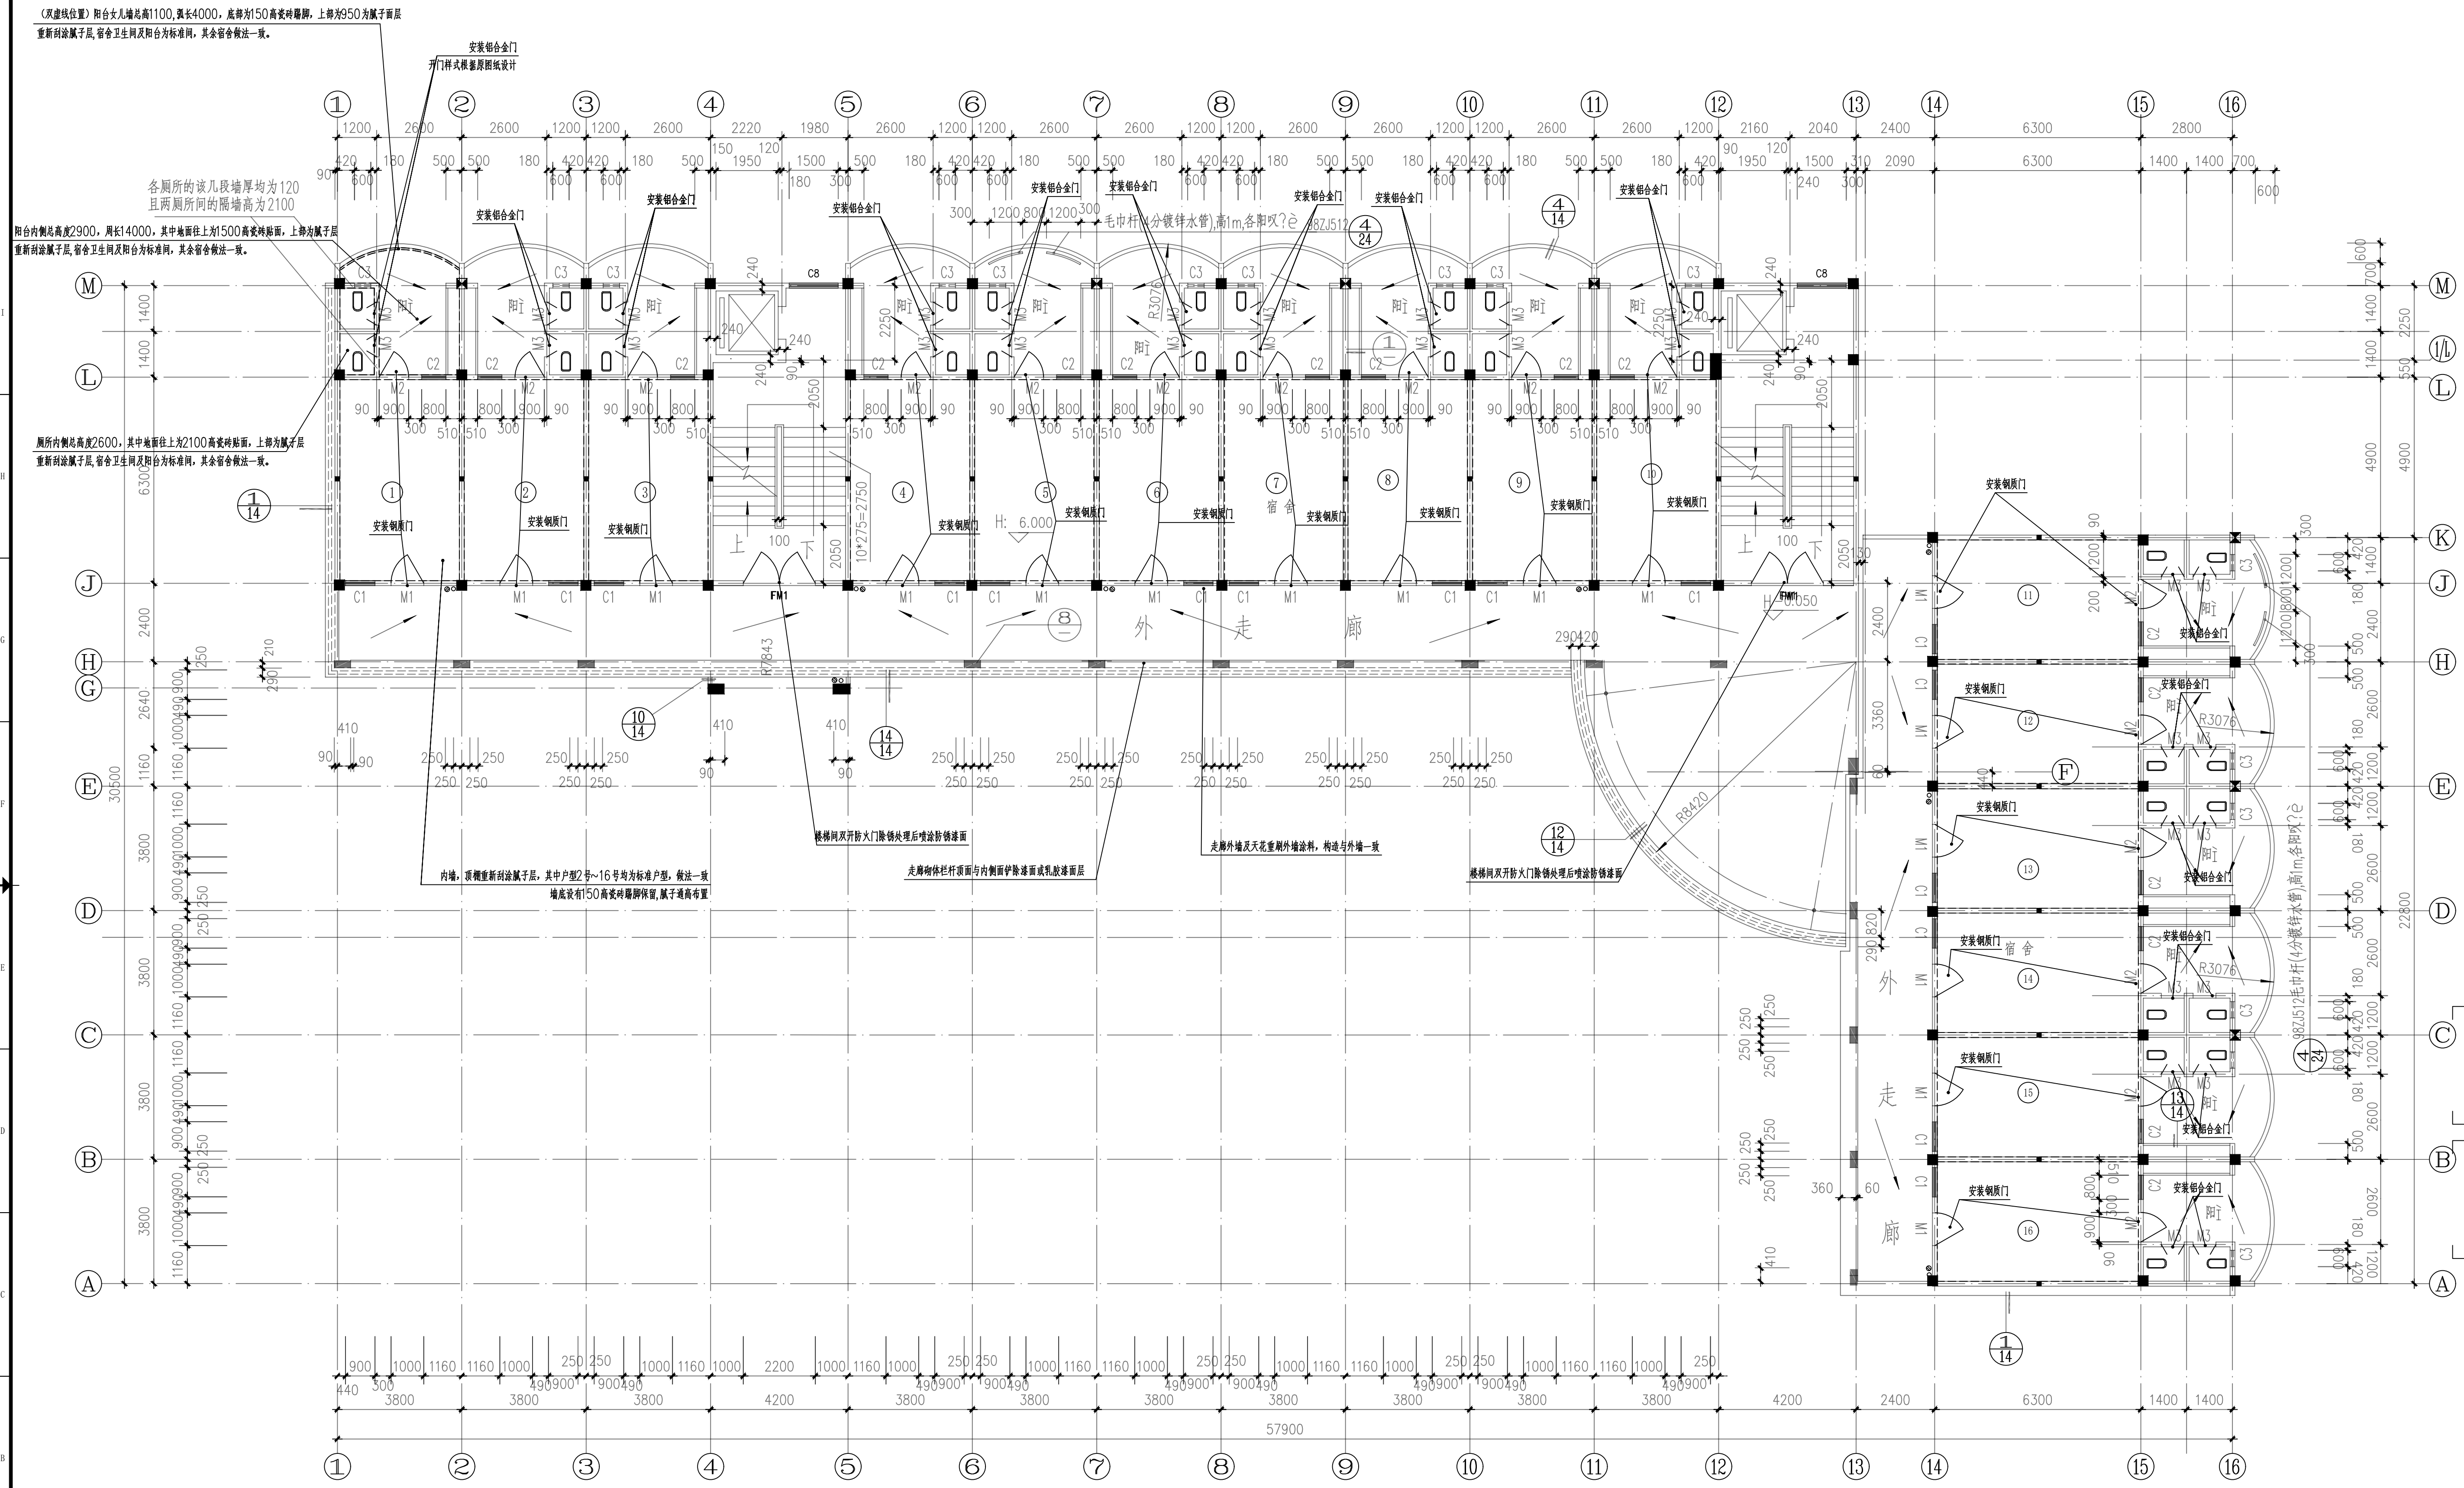

三层户门新增工程量				
对应位置	名称	规格	数量	备注
M1	M1020	1000X2000	16	钢质门, 门±500高半圆飘亮子
M2	M0920	900X2000	16	钢质门, 门±500高长方形亮子
M3(灰开)	M0720(灰开)	700X1500	32	铝合金卫生间门扇安装位置上下各留250空腔
FM1(灰开)	FM2221(灰开)	2200X2100	2	除锈后喷涂灰色防锈漆

新增部分三层平面图 1:100