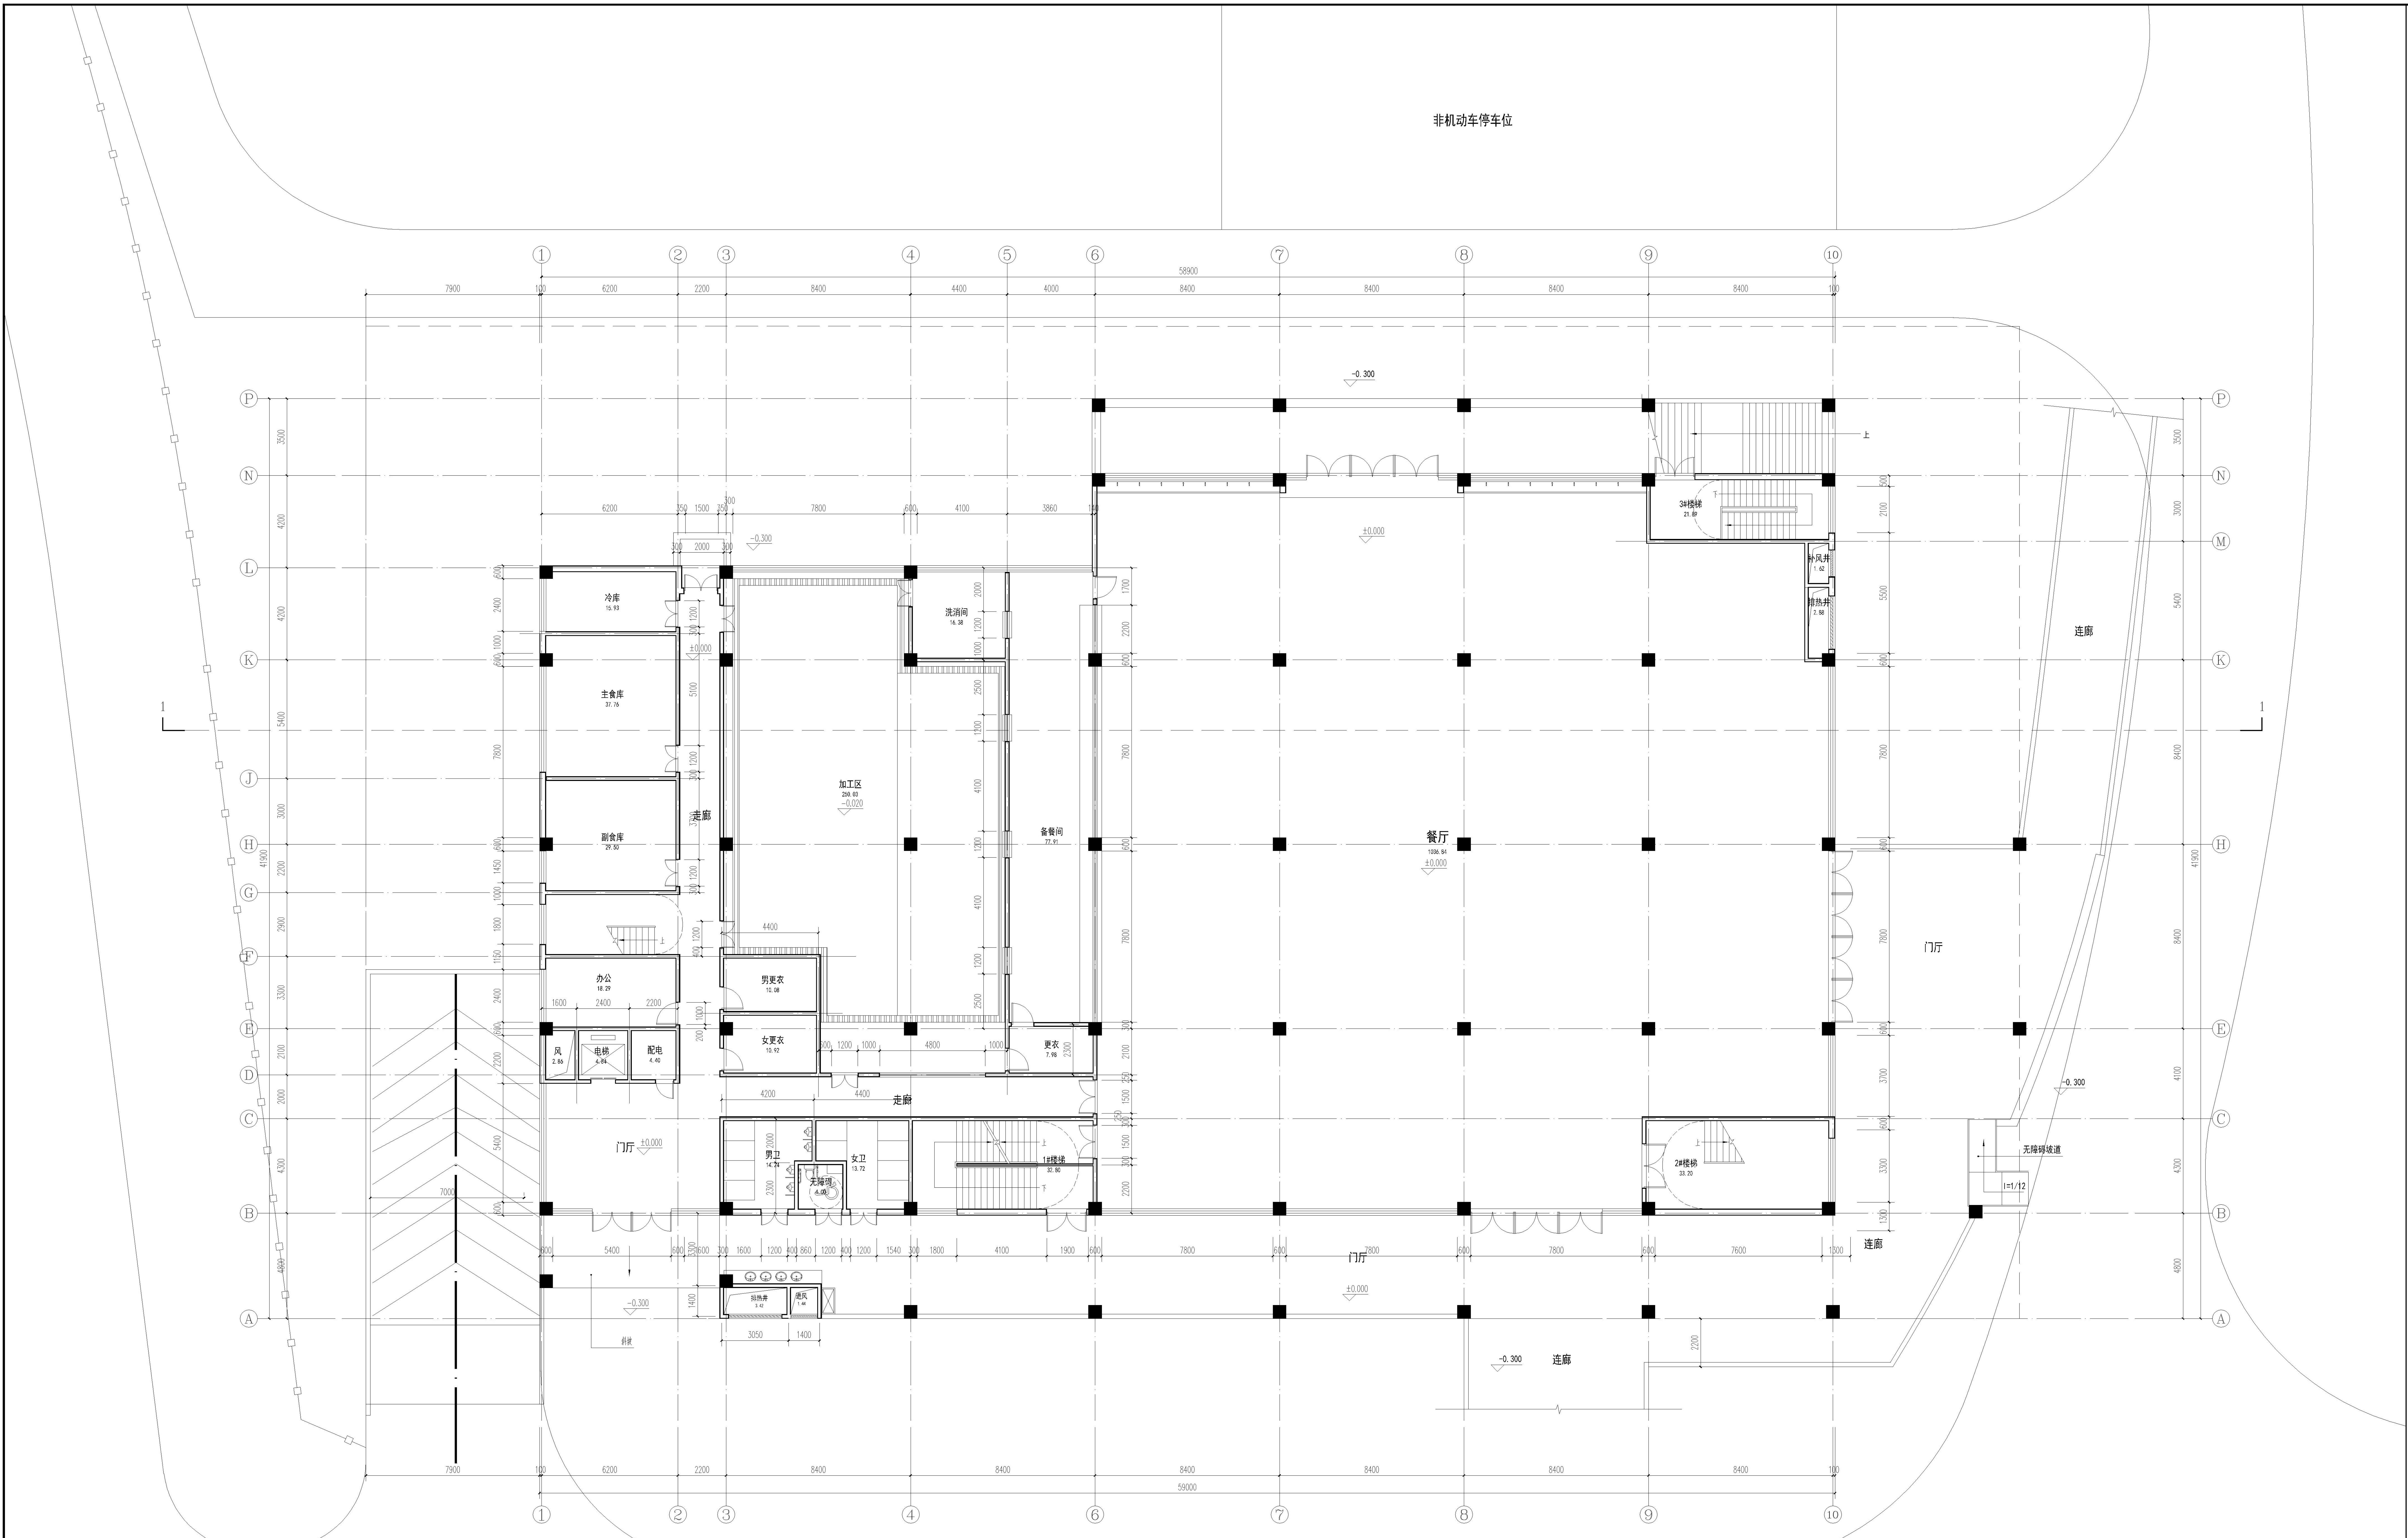
非机动车停车位
冷库 15.93
主食库 37.76
副食库 29.50
走廊
加工区 250.03 −0.020
洗消间 16.38
备餐间 77.91
办公 18.29
男更衣 10.08
女更衣 10.92
更衣 7.98
风 2.86
电梯 4.84
配电 4.40
门厅 ±0.000
男卫 14.24
女卫 13.72
无障碍 4.00
1#楼梯 32.80
排热井 3.42
进风 1.44
餐厅 1036.84 ±0.000
3#楼梯 21.89
补风井 1.62
排热井 2.88
2#楼梯 33.20
连廊
门厅
无障碍坡道
I=1/12
−0.300
58900
59000
41900

一层平面图 1:100

本层建筑面积：2004.19平方米,其中室外楼梯115.60平方米（面积不包括连廊面积）

说明：连廊不在此建筑报建范围

主要经济技术指标

建筑性质		食堂
占地面积		2163.93平方米
总建筑面积		8890.41平方米
其中	计容建筑面积	5532.36平方米
	不计容建筑面积(地下室)	3358.05平方米
建筑层数		地下1层，地上3层
建筑层高		地下4.5米，地上4.8米
建筑高度		15.90米(室外地面算至屋面女儿墙)
机动车位		79个
说明：1、连廊不在此建筑报建范围。2、本地下室为社会停车场，对外开放。		

建设单位：
桂林市教育局

项目名称：
桂林市第十八中学临桂校区新建项目-10#食堂

图名：
一层平面图

设计阶段	方　案	出图日期	2026.04
专　业	建　筑	比　例	1:100
设计编号		第　张	共10张
版　次	第　版		

注：本图纸未经审图不得用于施工。

注：本图纸未经审图不得用于施工。

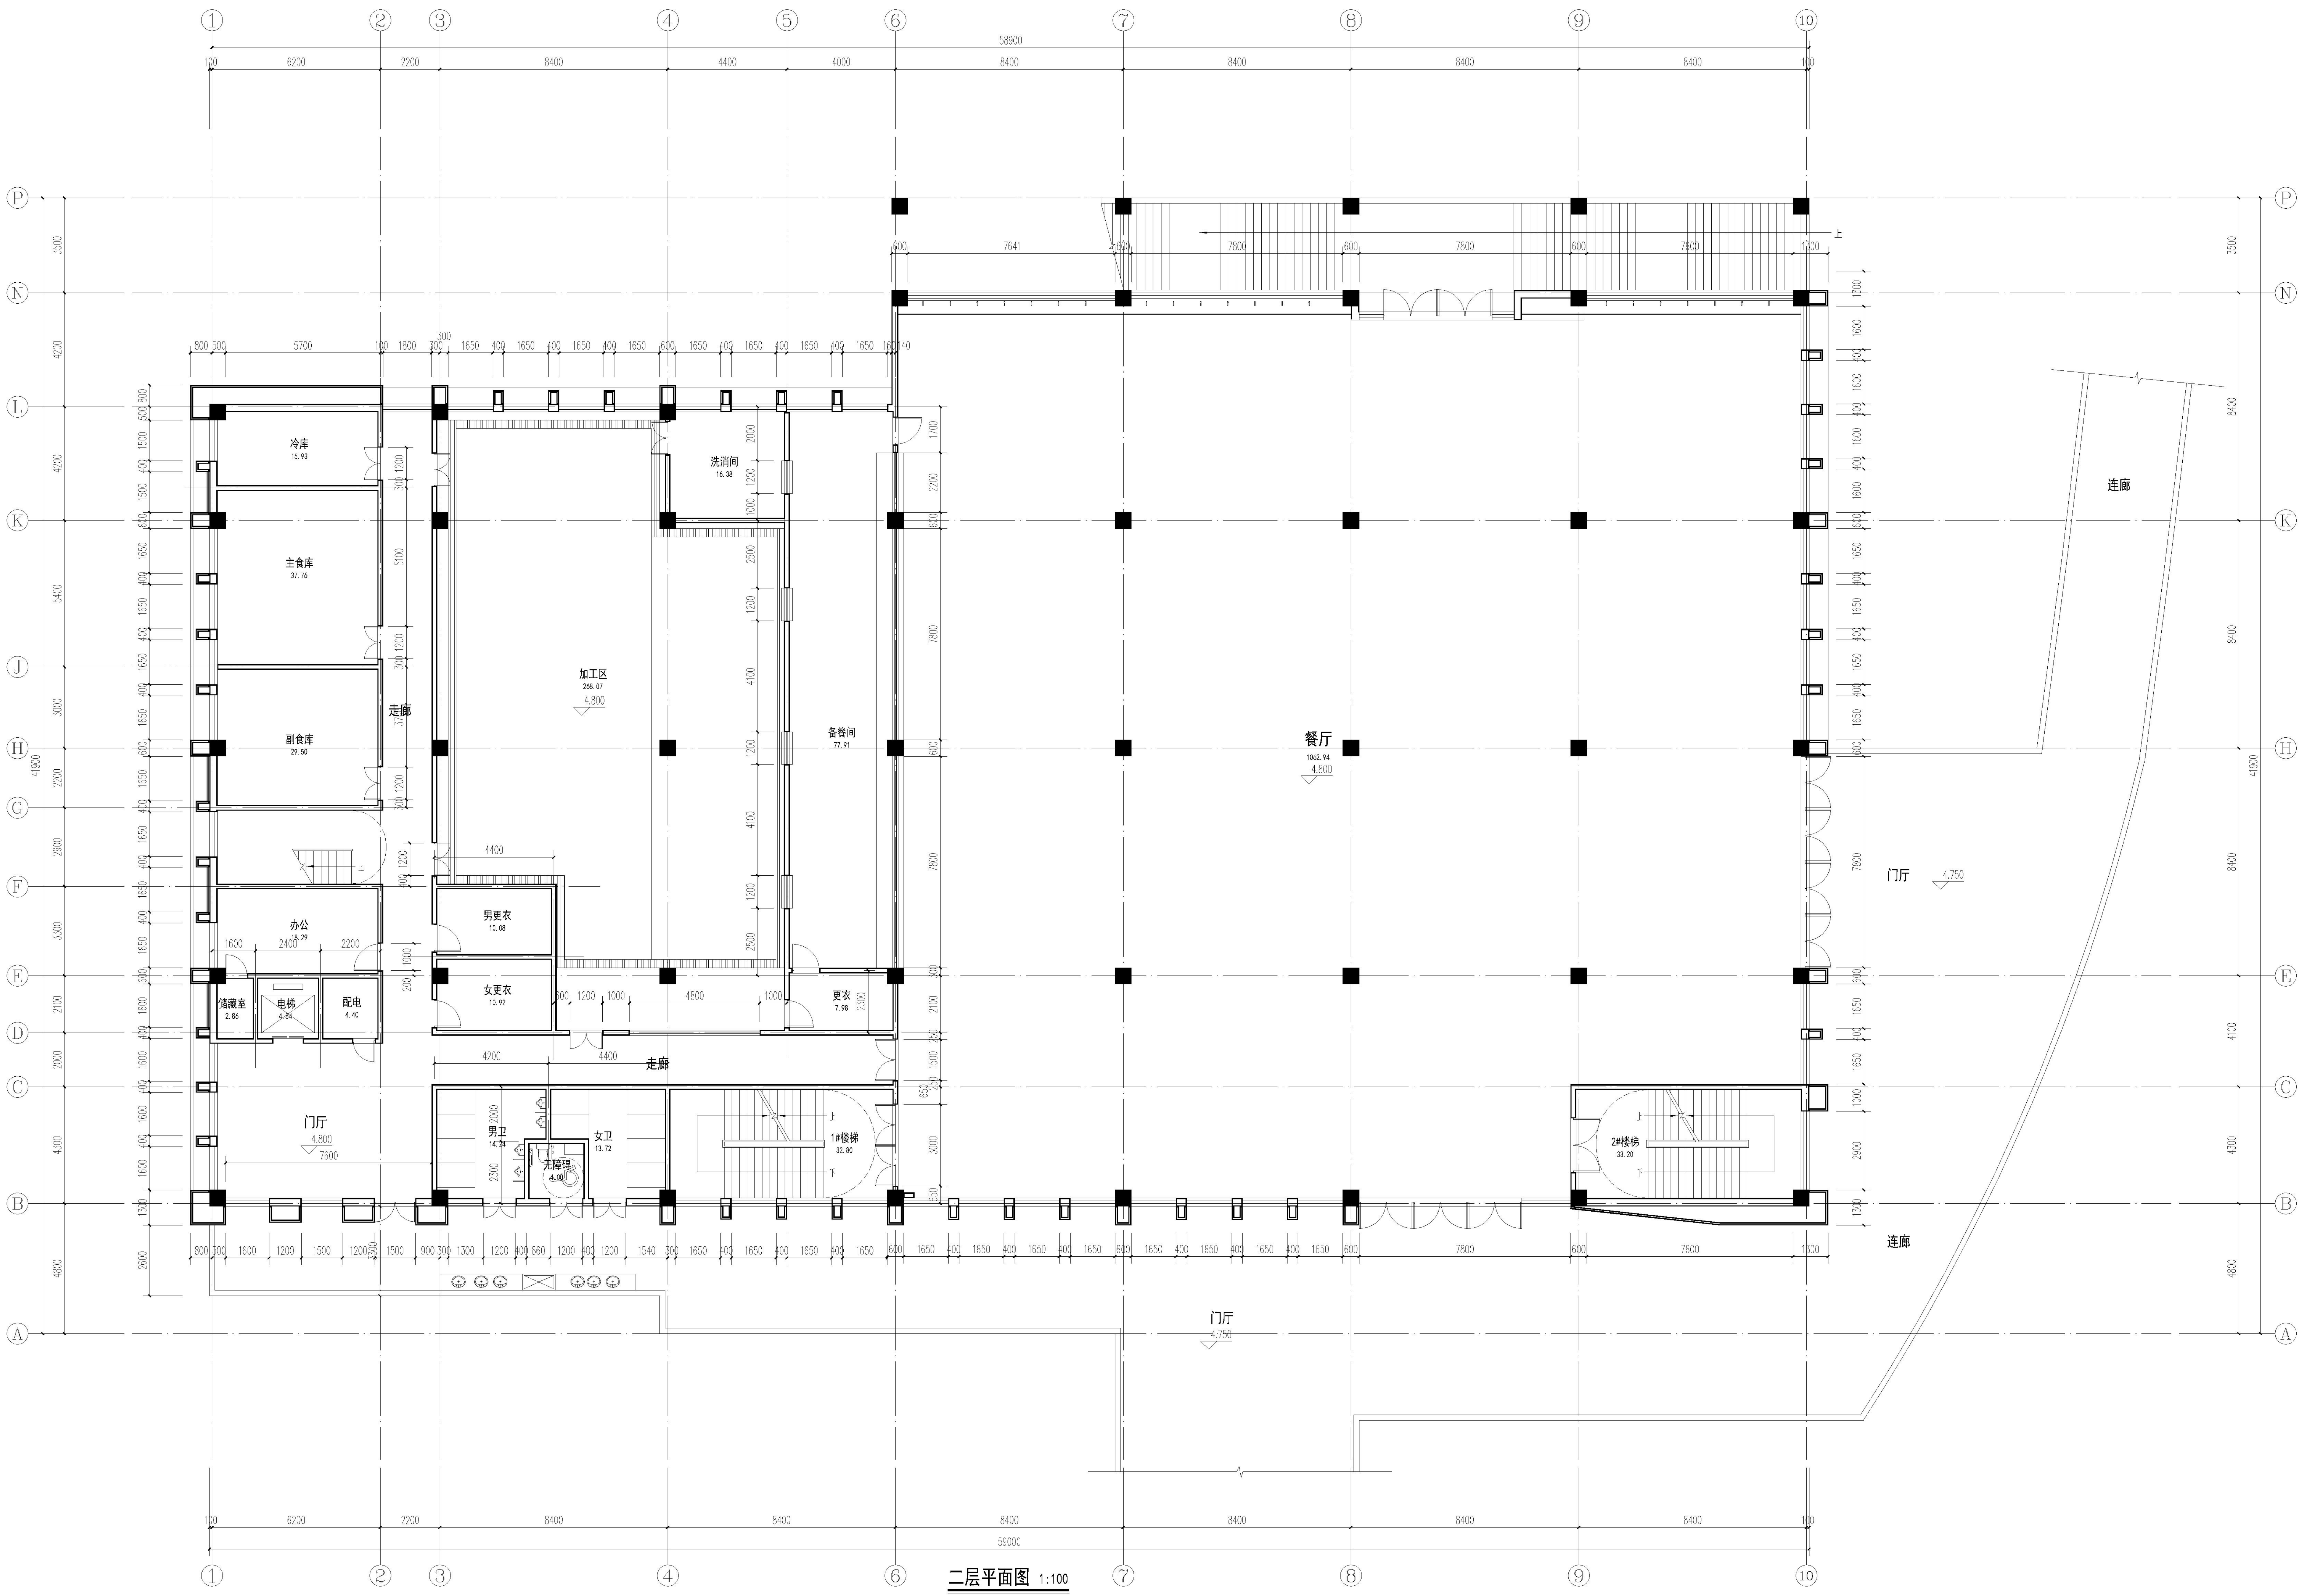
1
2
3
4
5
6
7
8
9
10
58900
6200
2200
8400
4400
4000
8400
8400
8400
8400
P
N
L
K
J
H
G
F
E
D
C
B
A
41900
冷库
15.93
主食库
37.76
副食库
21.50
走廊
加工区
286.07
4.800
洗消间
16.38
备餐间
77.91
餐厅
1062.94
4.800
门厅
4.750
连廊
办公
18.29
男更衣
10.08
女更衣
15.92
更衣
7.98
储藏室
2.86
电梯
4.84
配电
4.40
走廊
门厅
4.800
男卫
14.24
女卫
13.72
无障碍
4.08
1#楼梯
30.90
2#楼梯
33.20
连廊
门厅
4.750
59000

二层平面图 1:100

本层建筑面积：1888.60平方米

建设单位：			
桂林市教育局			
项目名称：			
桂林市第十八中学临桂校区新建项目-10#食堂			
图名：			
二层平面图			
设计阶段	方　案	出图日期	2026.04
专　　业	建　筑	比　　例	1:100
设计编号		第　　张	共10张
版　　次	第　　版		

注：本图纸未经审图不得用于施工。

注：本图纸未经审图不得用于施工。

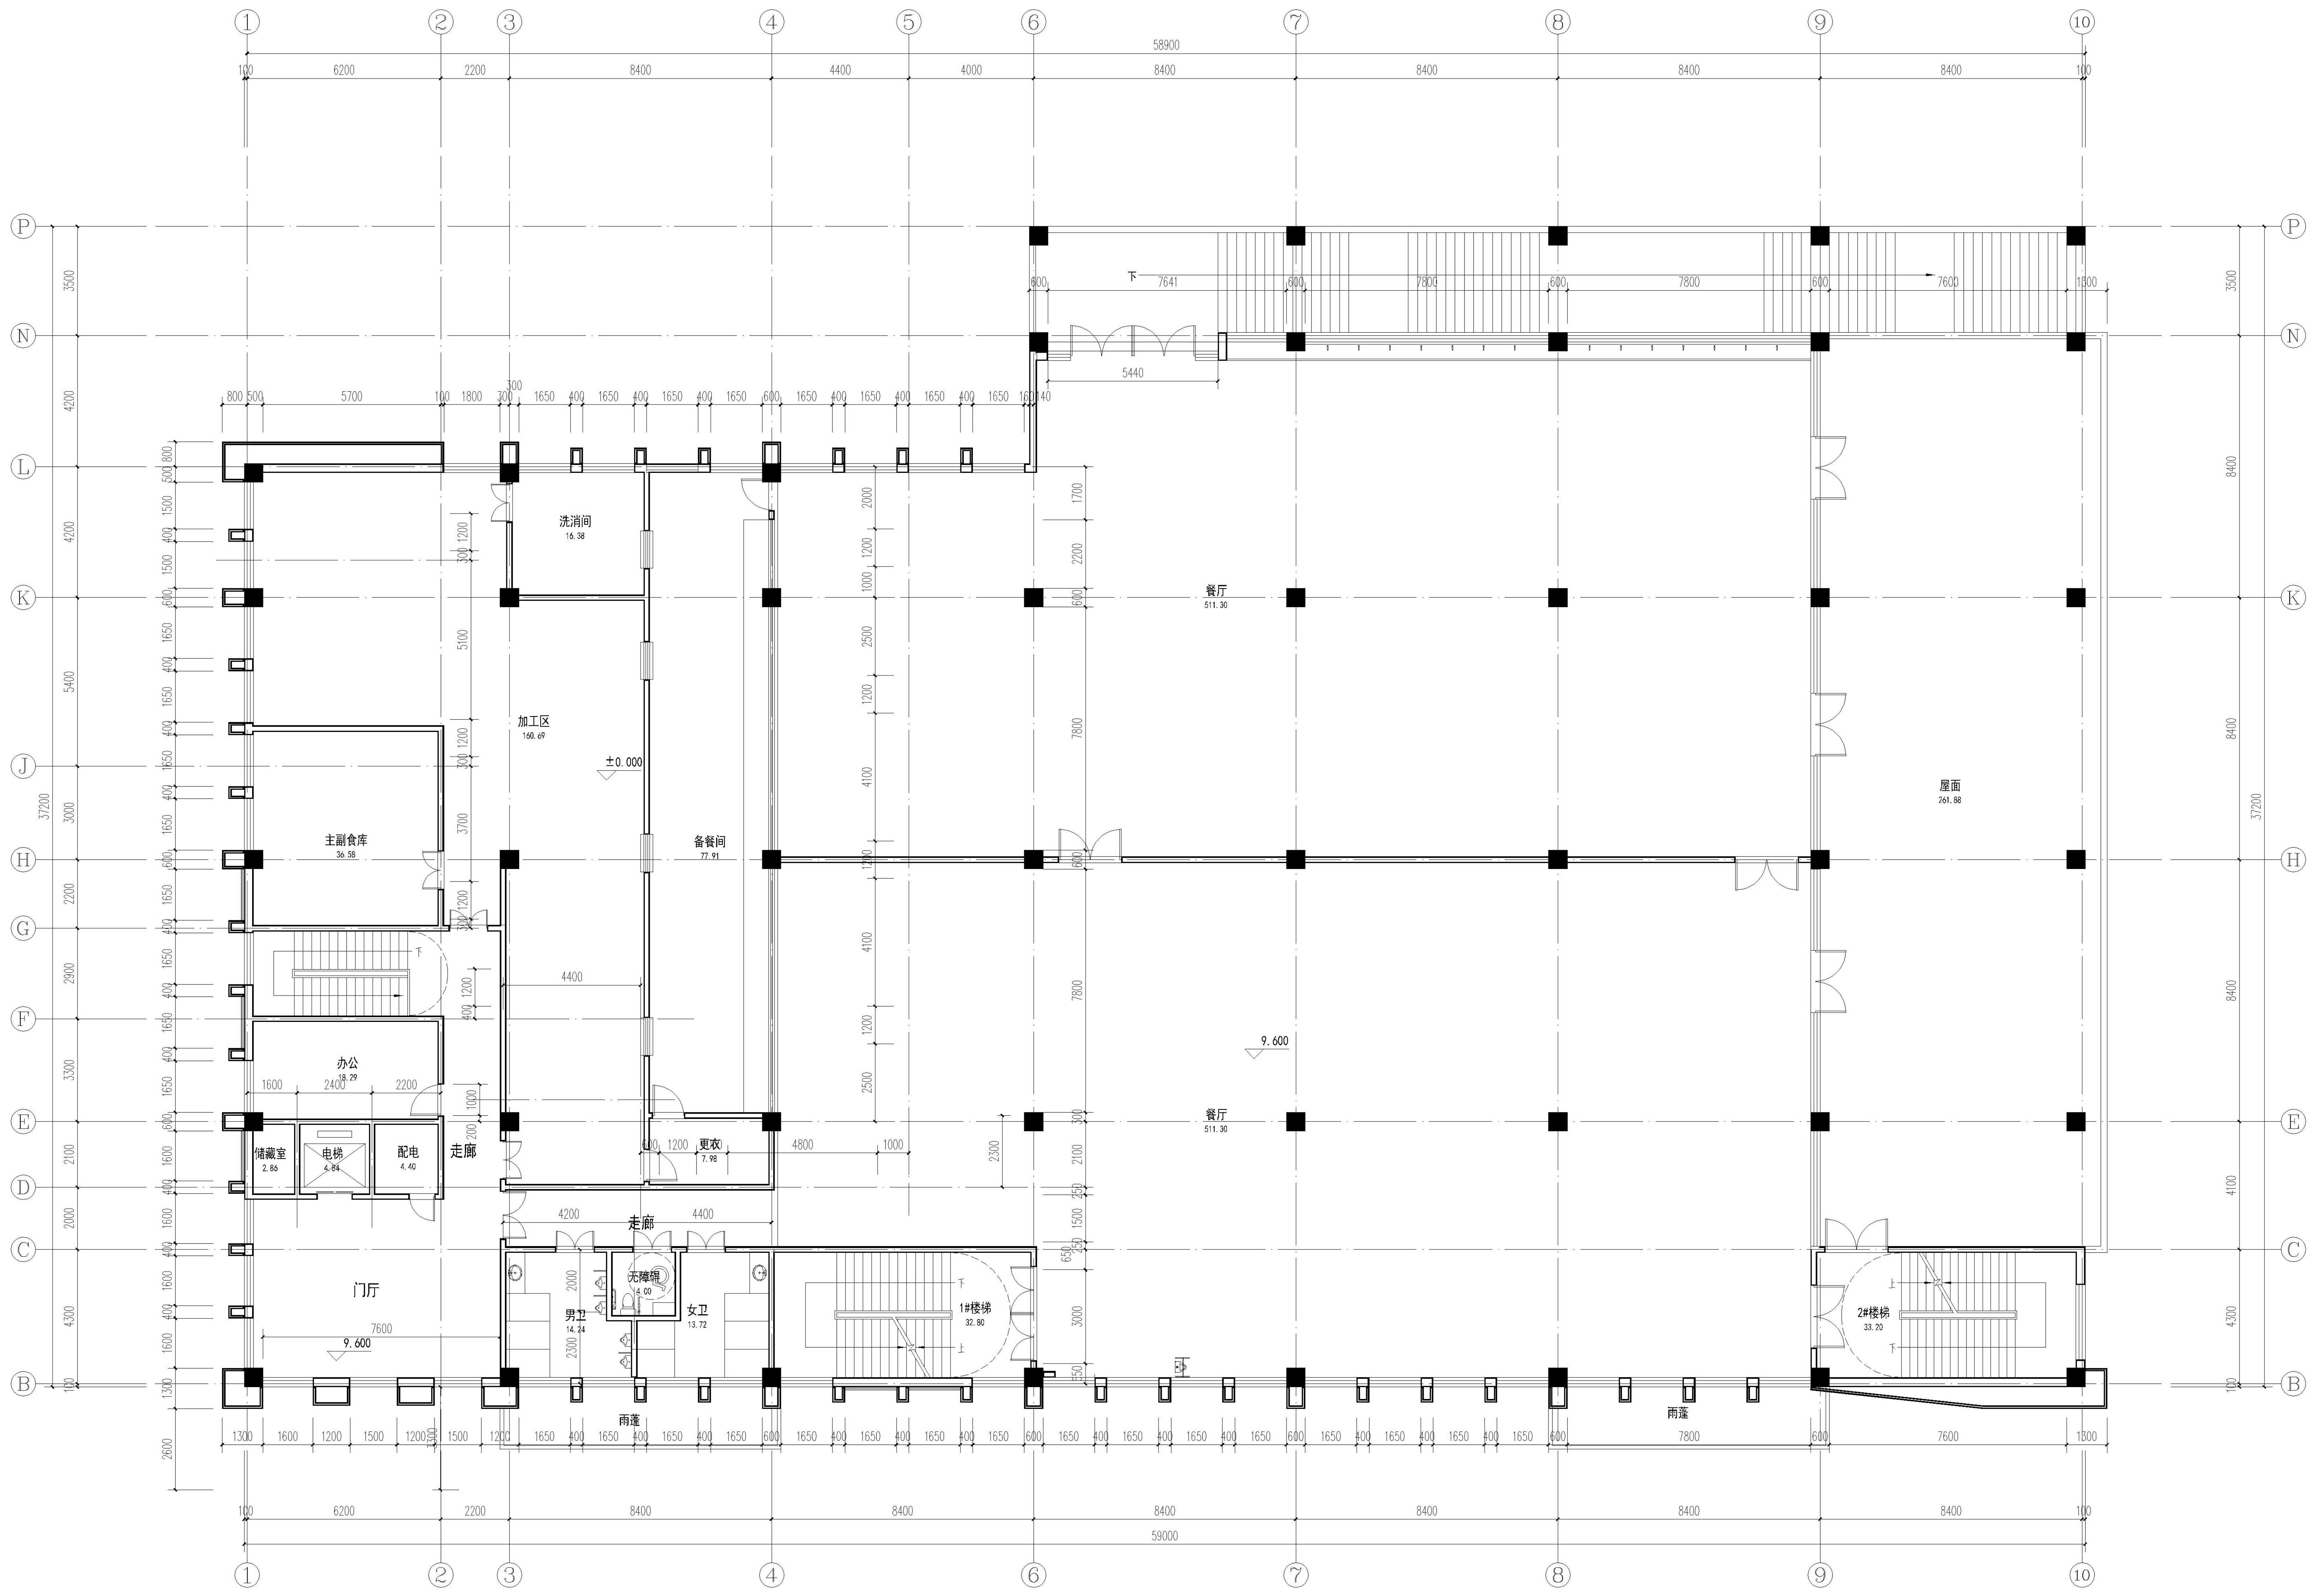

①
②
③
④
⑤
⑥
⑦
⑧
⑨
⑩
58900
59000
P
N
L
K
J
H
G
F
E
D
C
B
37200
洗消间
16.38
加工区
160.69
±0.000
主副食库
36.58
备餐间
77.91
办公
18.29
储藏室
2.86
电梯
4.84
配电
4.40
走廊
门厅
9.600
男卫
14.24
无障碍
4.00
女卫
13.72
更衣
7.98
1#楼梯
32.80
餐厅
511.30
餐厅
511.30
9.600
屋面
261.88
2#楼梯
33.20
雨蓬
雨蓬
下
上

三层平面图 1:100

本层建筑面积：1639.57平方米

建设单位：

桂林市教育局

项目名称：

桂林市第十八中学临桂校区新建项目-10#食堂

图名：

三层平面图

设计阶段	方　案	出图日期	2026.04
专　　业	建　筑	比　　例	1:100
设计编号		第　　张	共10张
版　　次	第　　版		

注：本图纸未经审图不得用于施工。

注：本图纸未经审图不得用于施工。

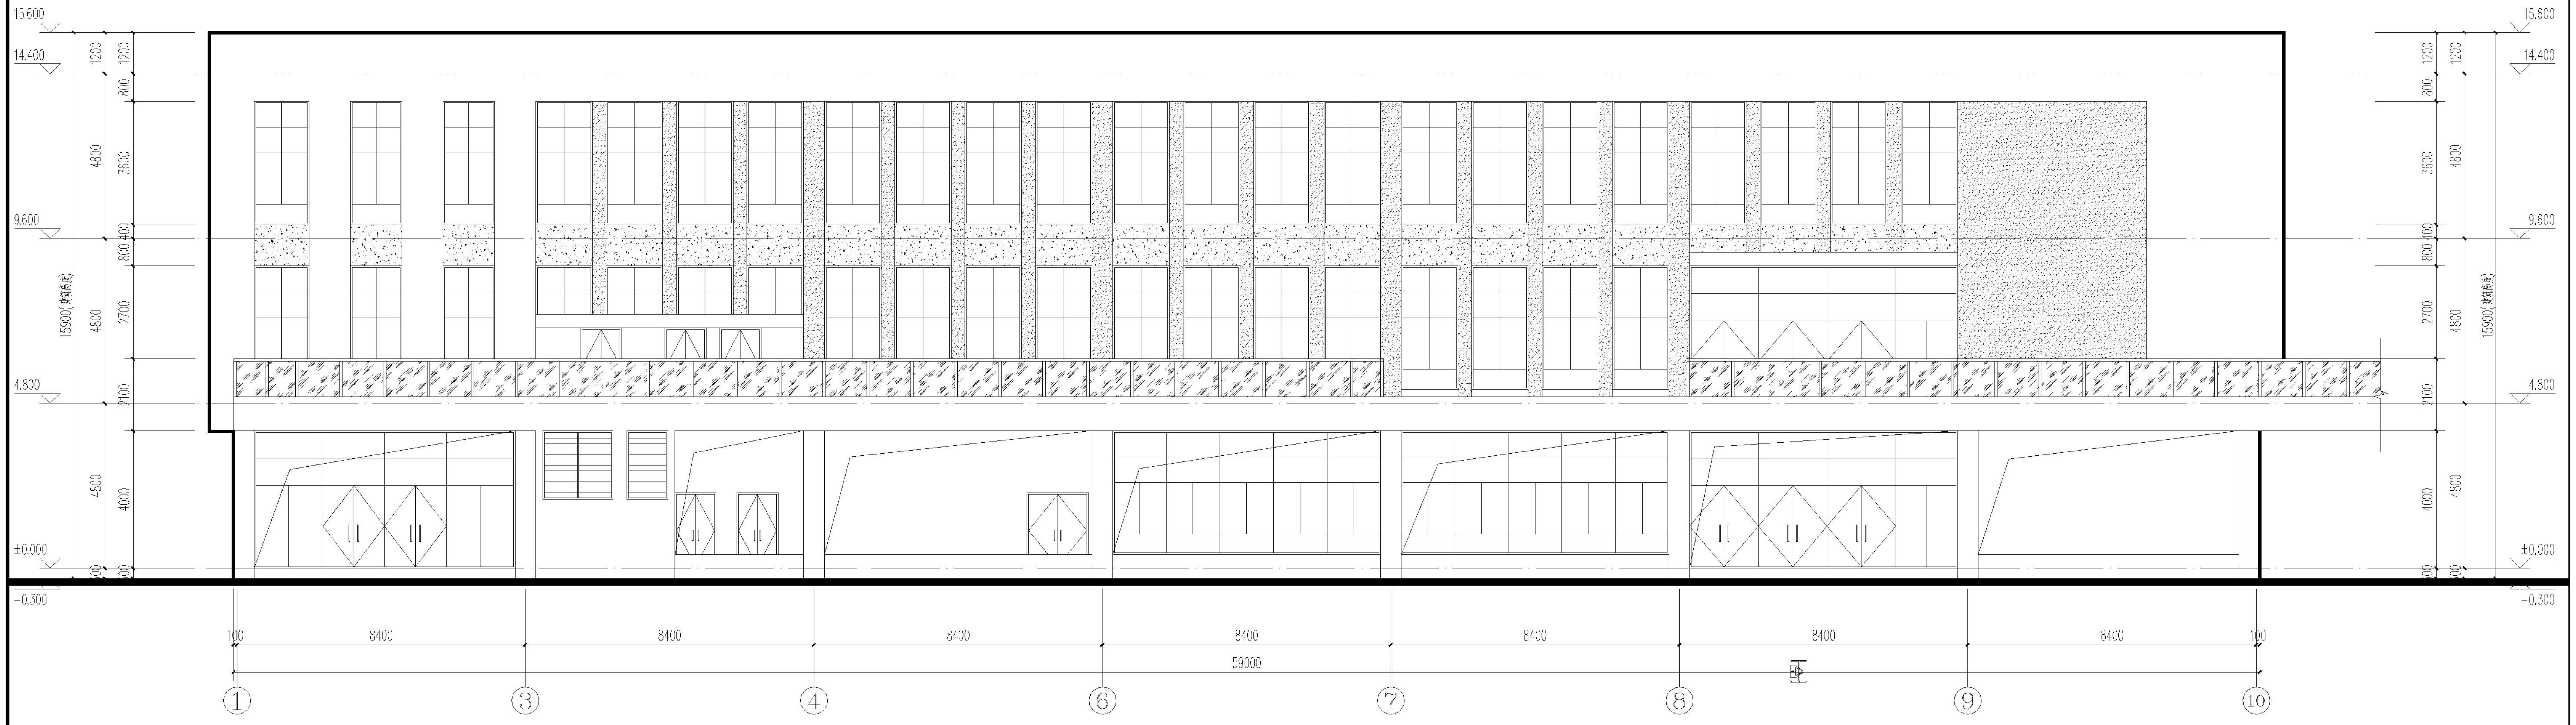
15.600
14.400
9.600
4.800
±0.000
-0.300
1200
800
3600
4800
400
2700
2100
4000
300
15900(建筑高度)
100
8400
59000
①
③
④
⑥
⑦
⑧
⑨
⑩

①～⑩轴立面图 1:100

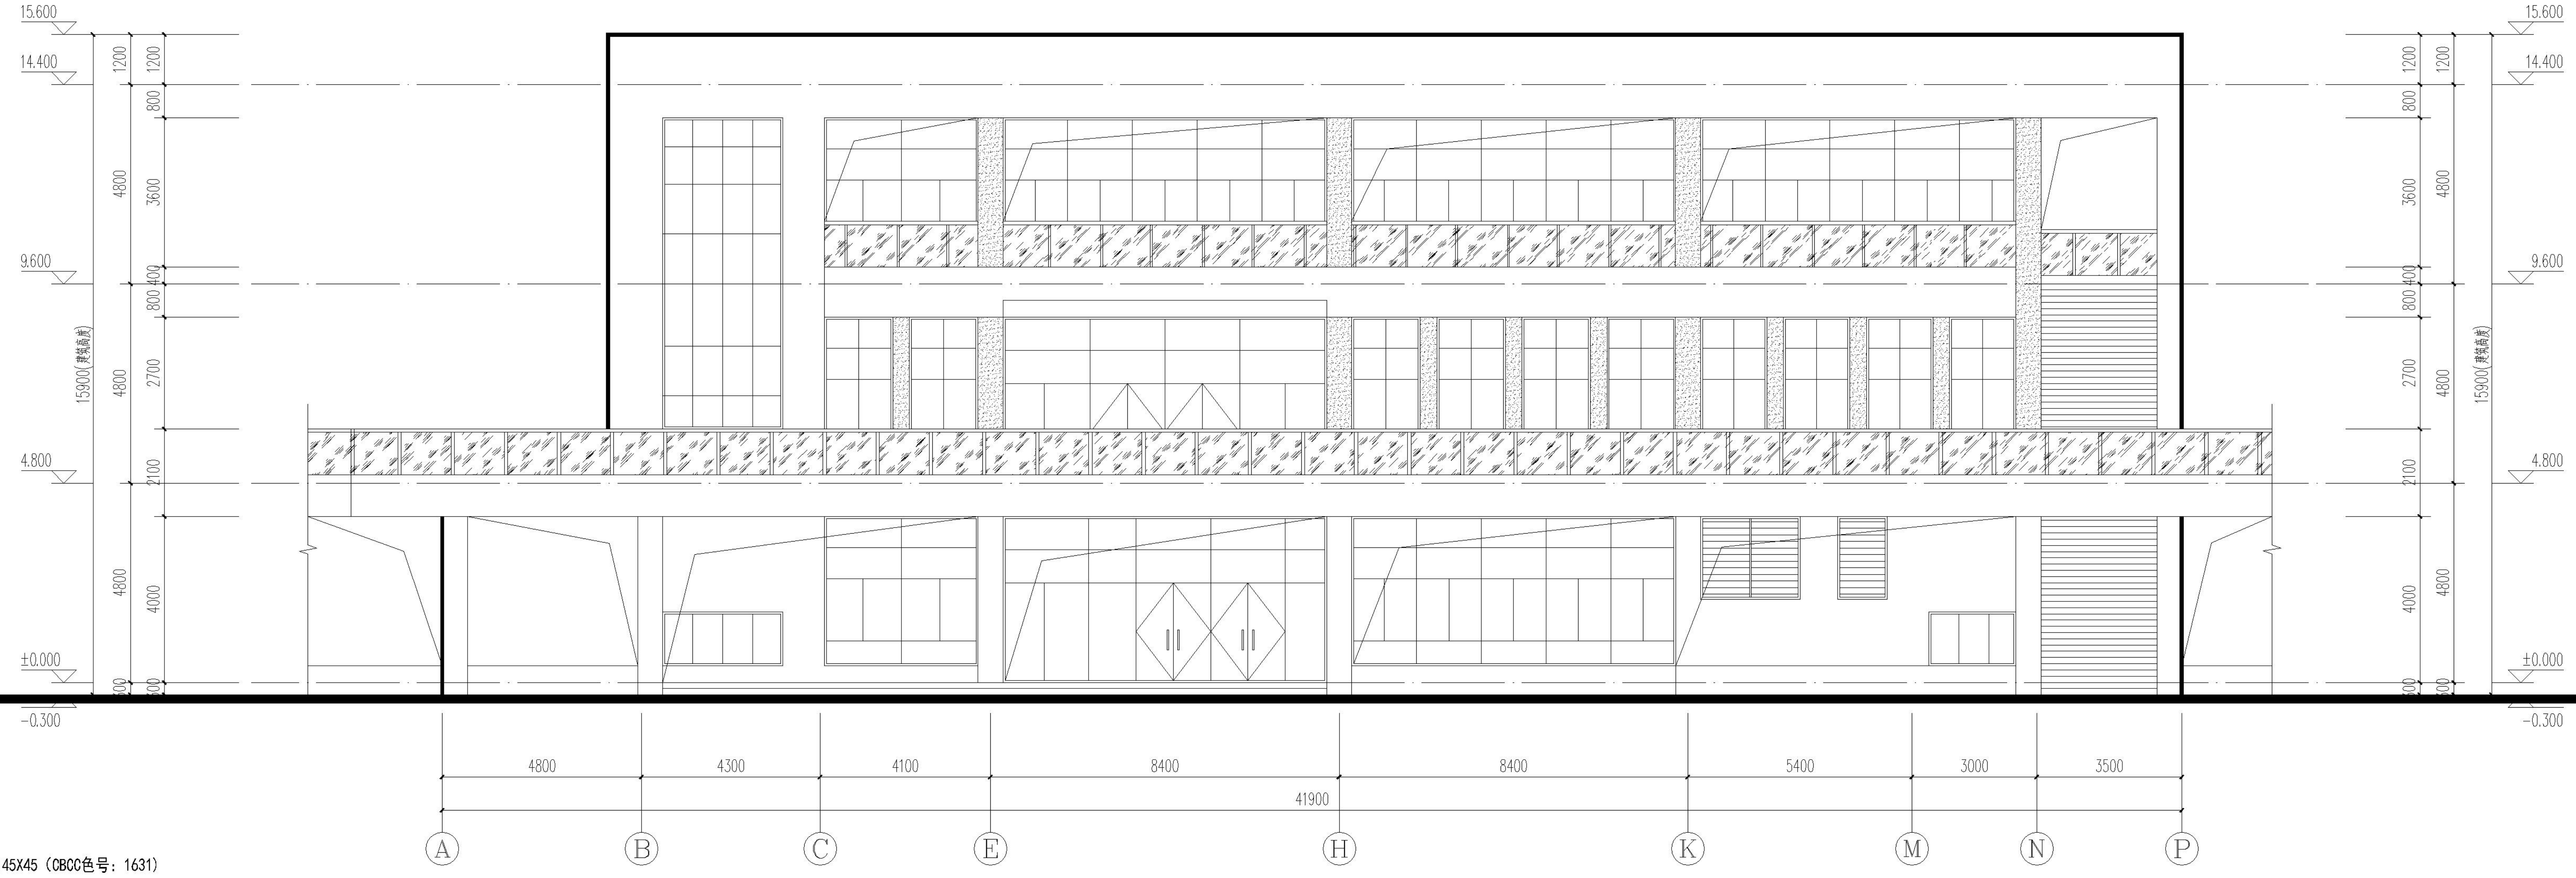
15.600
14.400
9.600
4.800
±0.000
-0.300
1200
800
3600
4800
400
2700
2100
4000
300
15900(建筑高度)
4800
4300
4100
8400
5400
3000
3500
41900
Ⓐ
Ⓑ
Ⓒ
Ⓔ
Ⓗ
Ⓚ
Ⓜ
Ⓝ
Ⓟ

Ⓐ～Ⓟ轴立面图 1:100

图 例:

▭ 米白色哑光外墙砖145X45（CBCC色号：1631）

▨ 砖红色哑光外墙砖145X45（CBCC色号：1093）

▦ 灰蓝色屋面瓦

☰ 灰色铝合金空调格栅

▨ 灰色哑光外墙砖145X45（CBCC色号：N6.75）

桂林市教育局

项目名称：
桂林市第十八中学临桂校区新建项目
-10#食堂

图名：
①～⑩轴立面图
Ⓐ～Ⓟ轴立面图

设计阶段	方　案	出图日期	2026.04
专　　业	建　筑	比　　例	1:100
设计编号		第　　张	共10张
版　　次	第　　版		

注：本图纸未经审图不得用于施工。

注：本图纸未经出图不得用于施工。

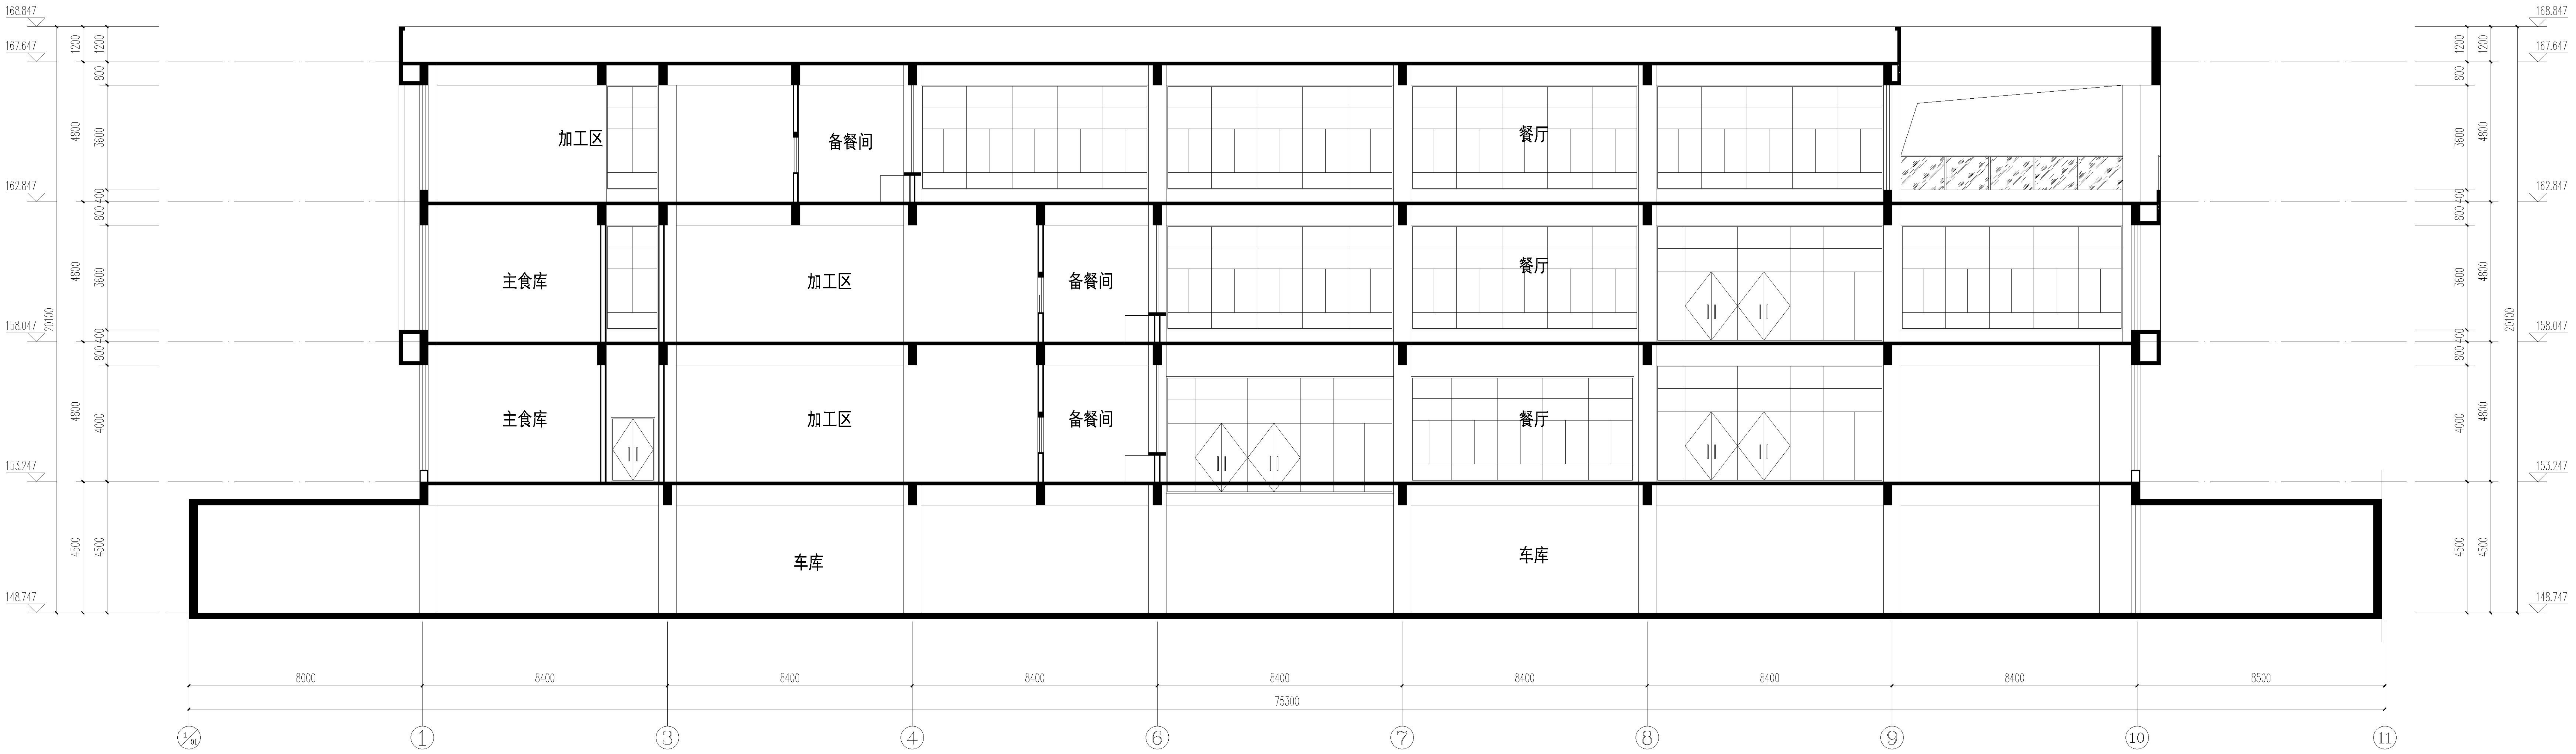
168.847
167.647
162.847
158.047
153.247
148.747
1200
800
3600
4800
400
4000
4500
20100
加工区
备餐间
餐厅
主食库
加工区
备餐间
餐厅
主食库
加工区
备餐间
餐厅
车库
车库
8000
8400
8400
8400
8400
8400
8400
8400
8500
75300
1/01
1
3
4
6
7
8
9
10
11

1-1剖面图 1:100

建设单位：

桂林市教育局

项目名称：

桂林市第十八中学临桂校区新建项目-10#食堂

图名：

1-1剖面图

设计阶段	方　案	出图日期	2026.04
专　　业	建　筑	比　　例	1:100