



注：本图纸未经审图不得用于施工。

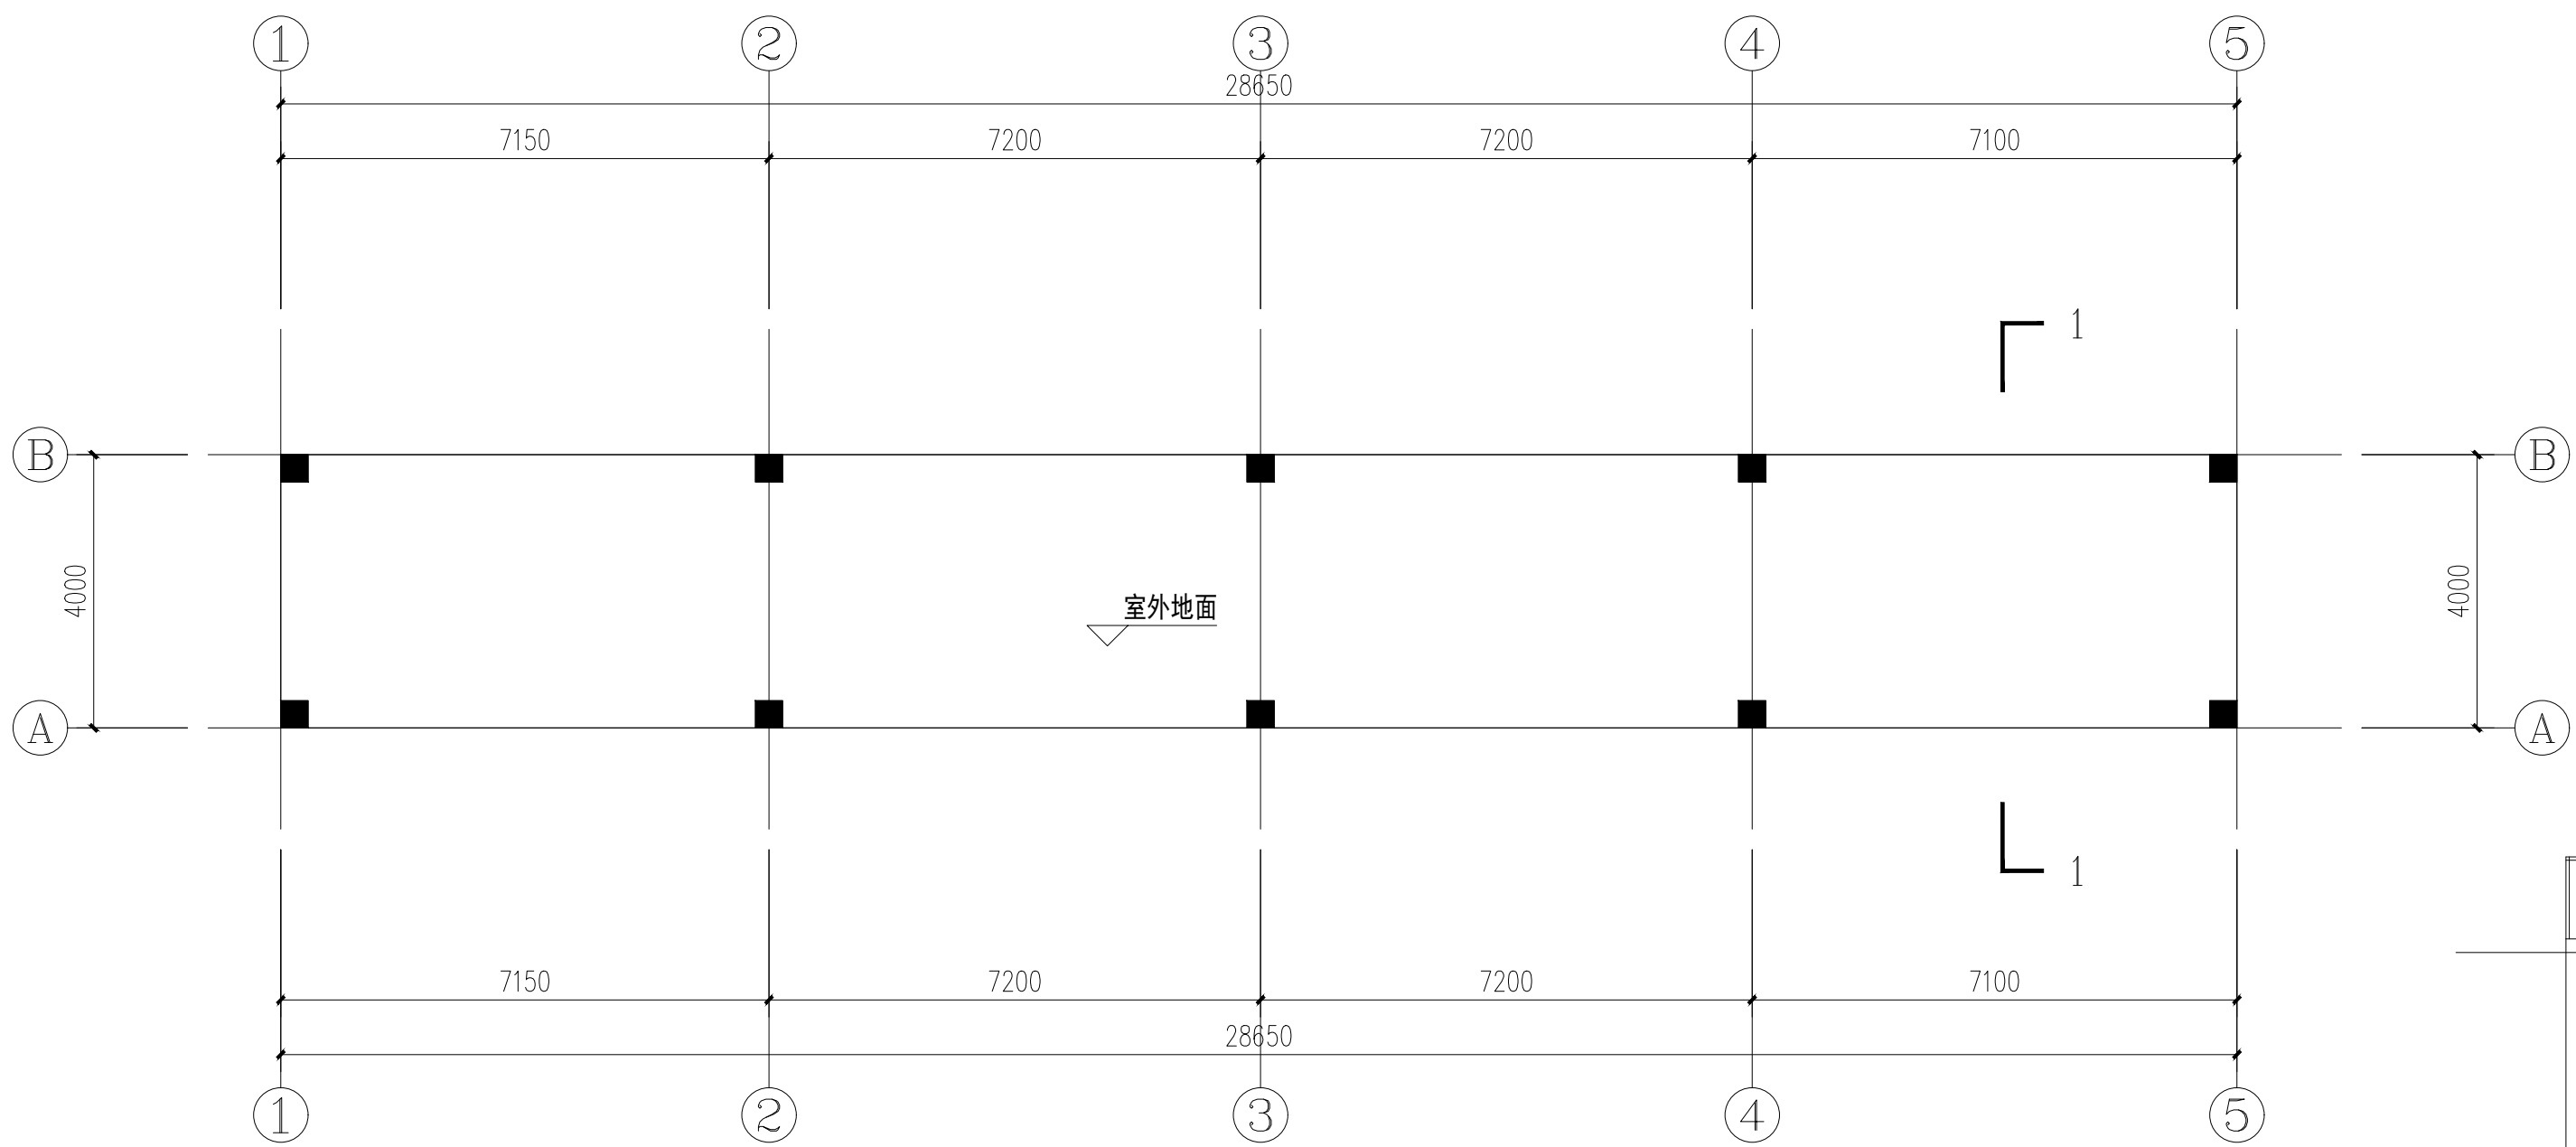


连廊1、连廊2一层平面图 1:100


建筑面积：114.60/2=57.30平方米
占地面积：114.60平方米

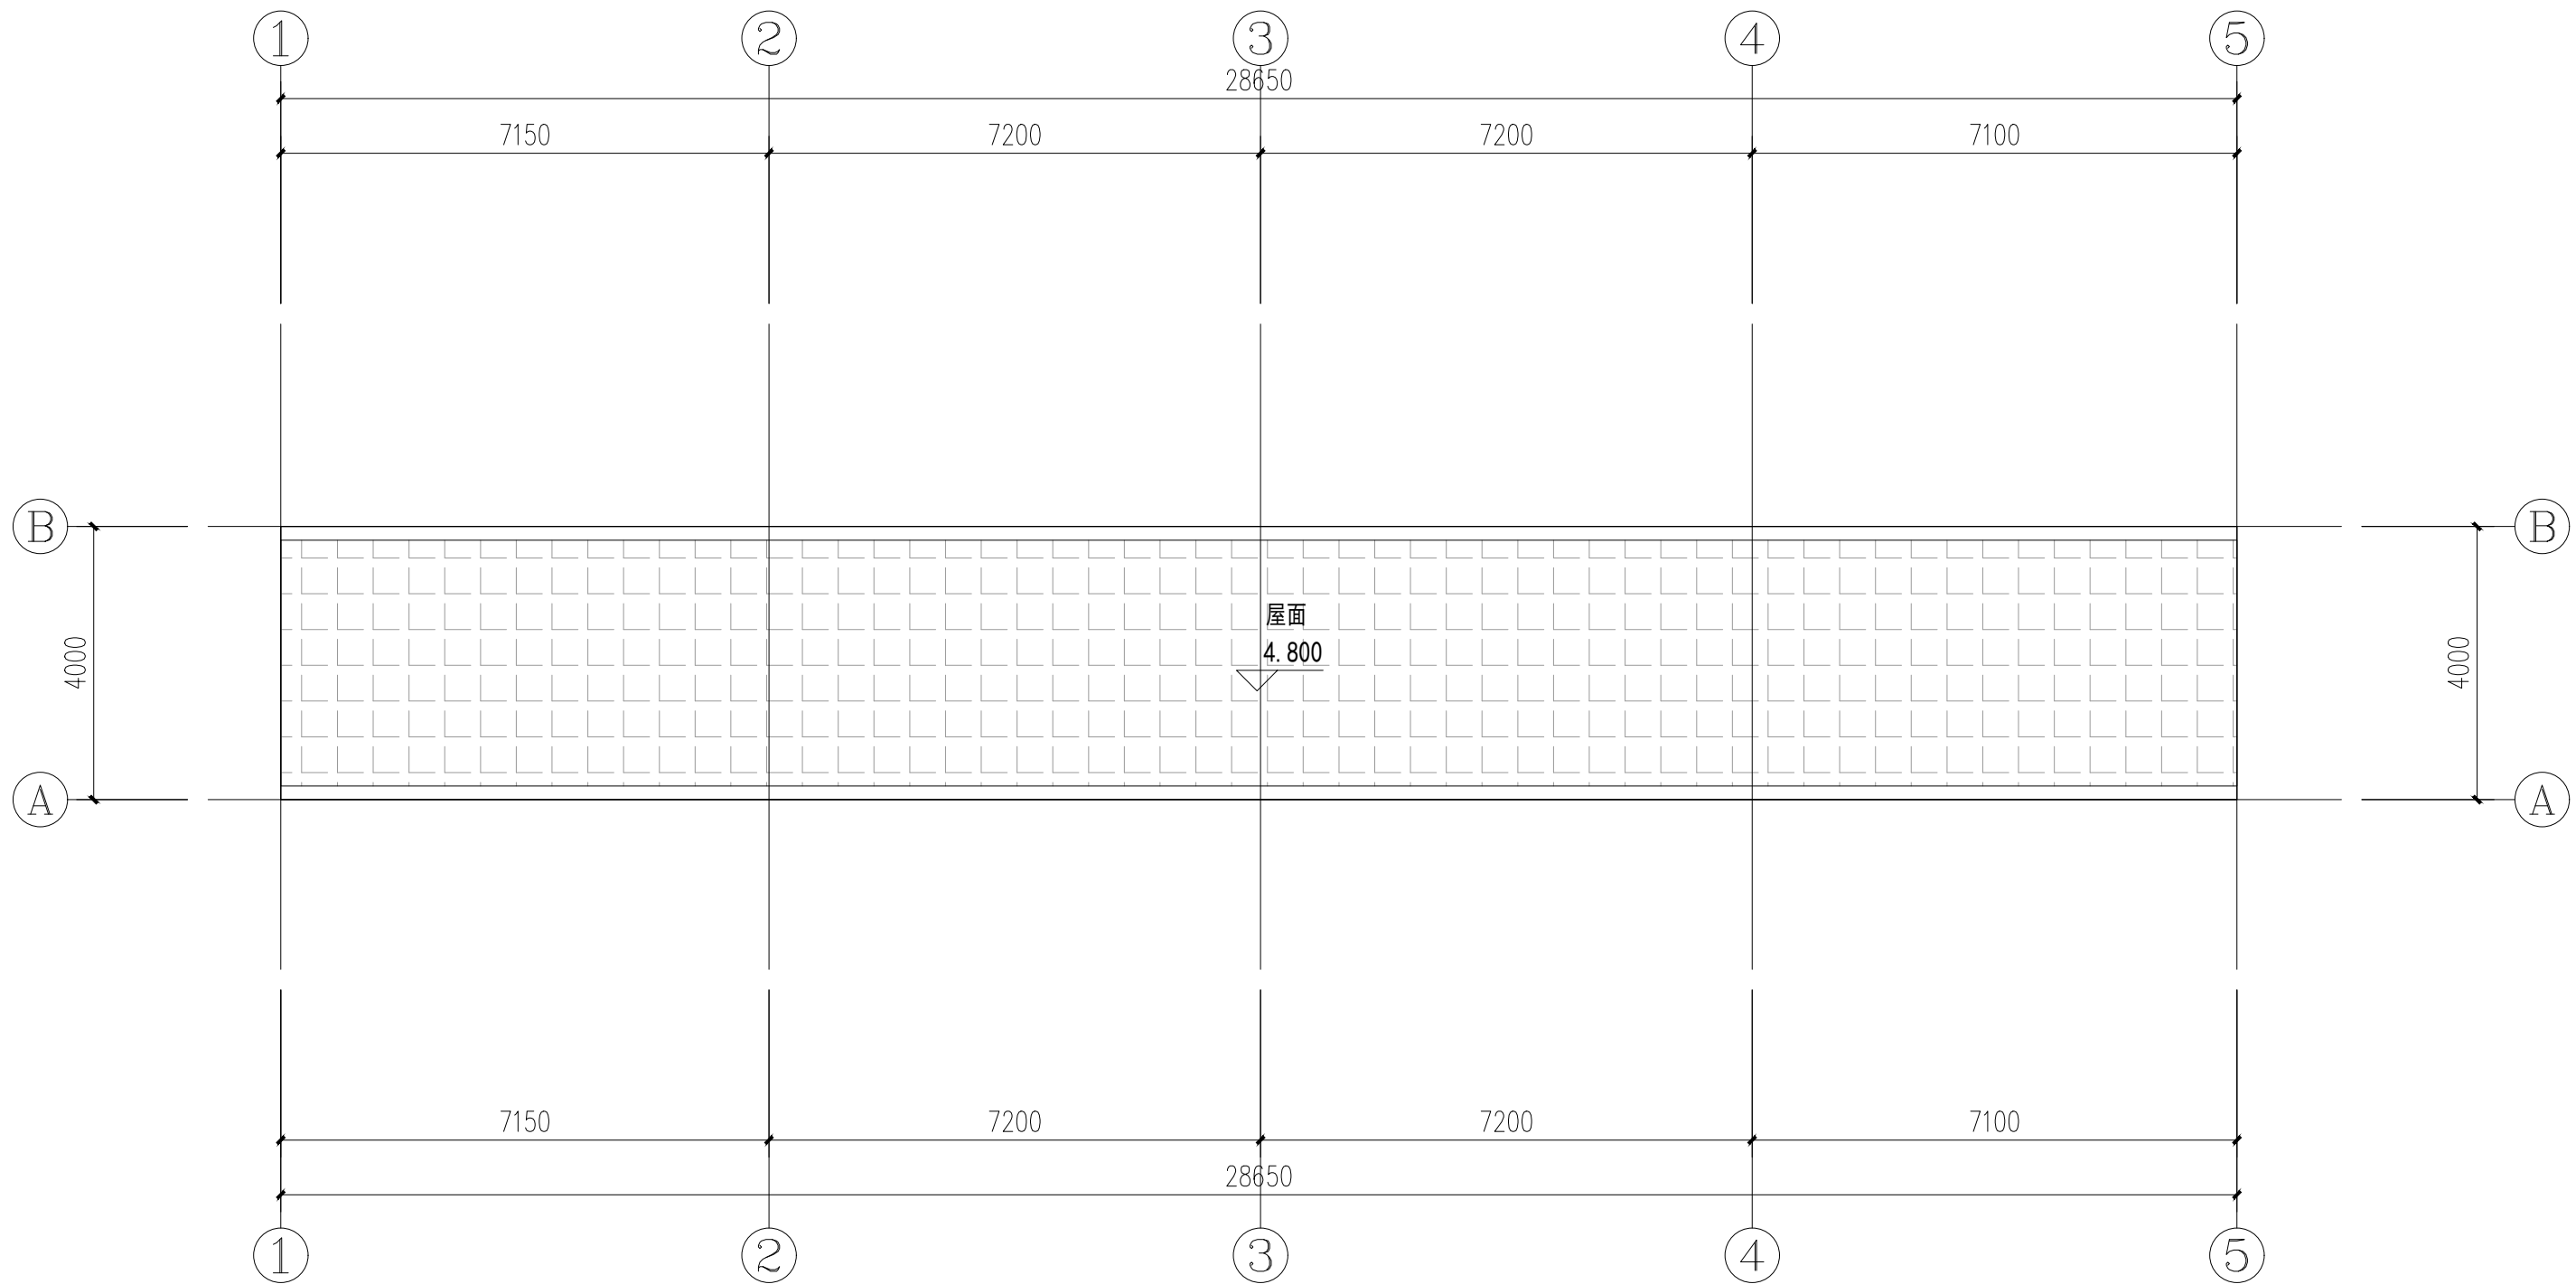

连廊1、连廊2屋面平面图 1:100

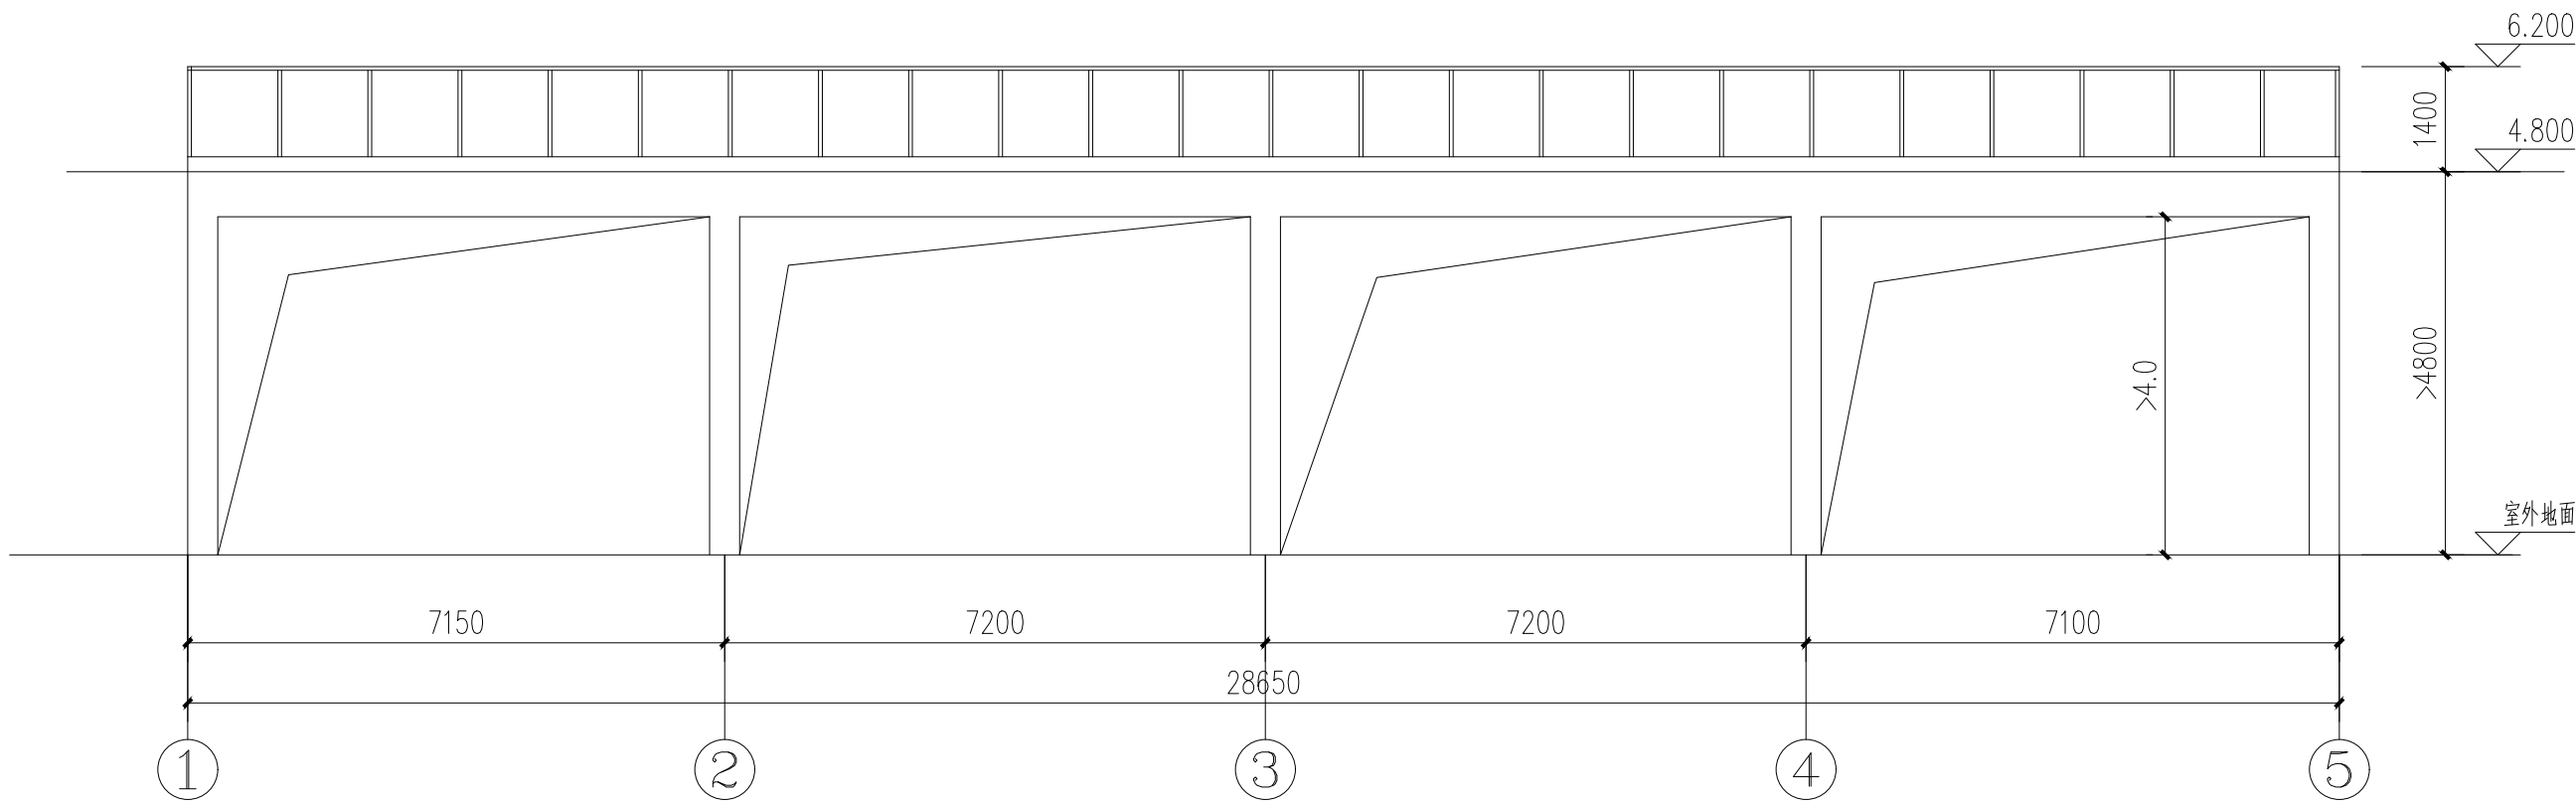




连廊1、连廊1立面图图 1:100

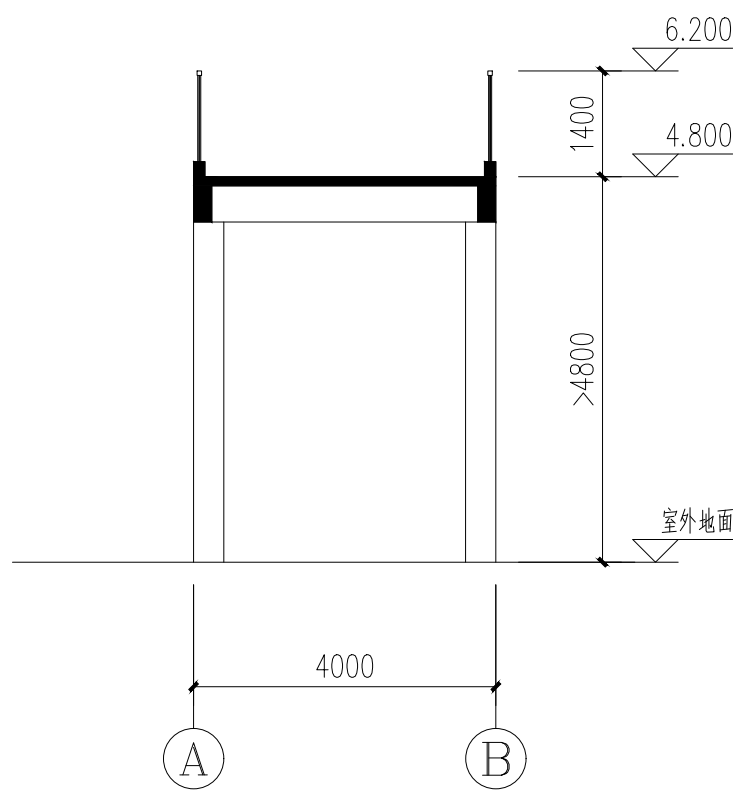


连廊1、连廊2 1-1剖面图 1:100

建设单位： 桂林市教育局			
项目名称： 桂林市第十八中学临桂校区新建项目 —连廊1、连廊2			
图名： 连廊1、连廊2平、立、剖面图			
设计阶段	方 案	出图日期	2026.04
专 业	建 筑	比 例	1:100
设计编号	第 1 张 共 11 张		
版 次	第 版		

注：本图纸未经审图不得用于施工。

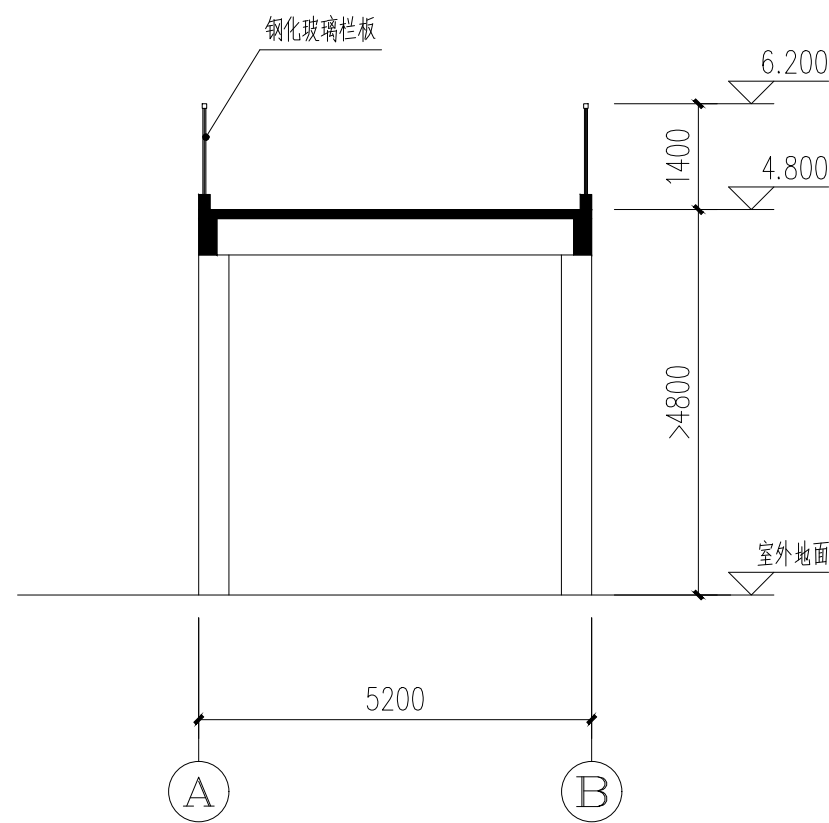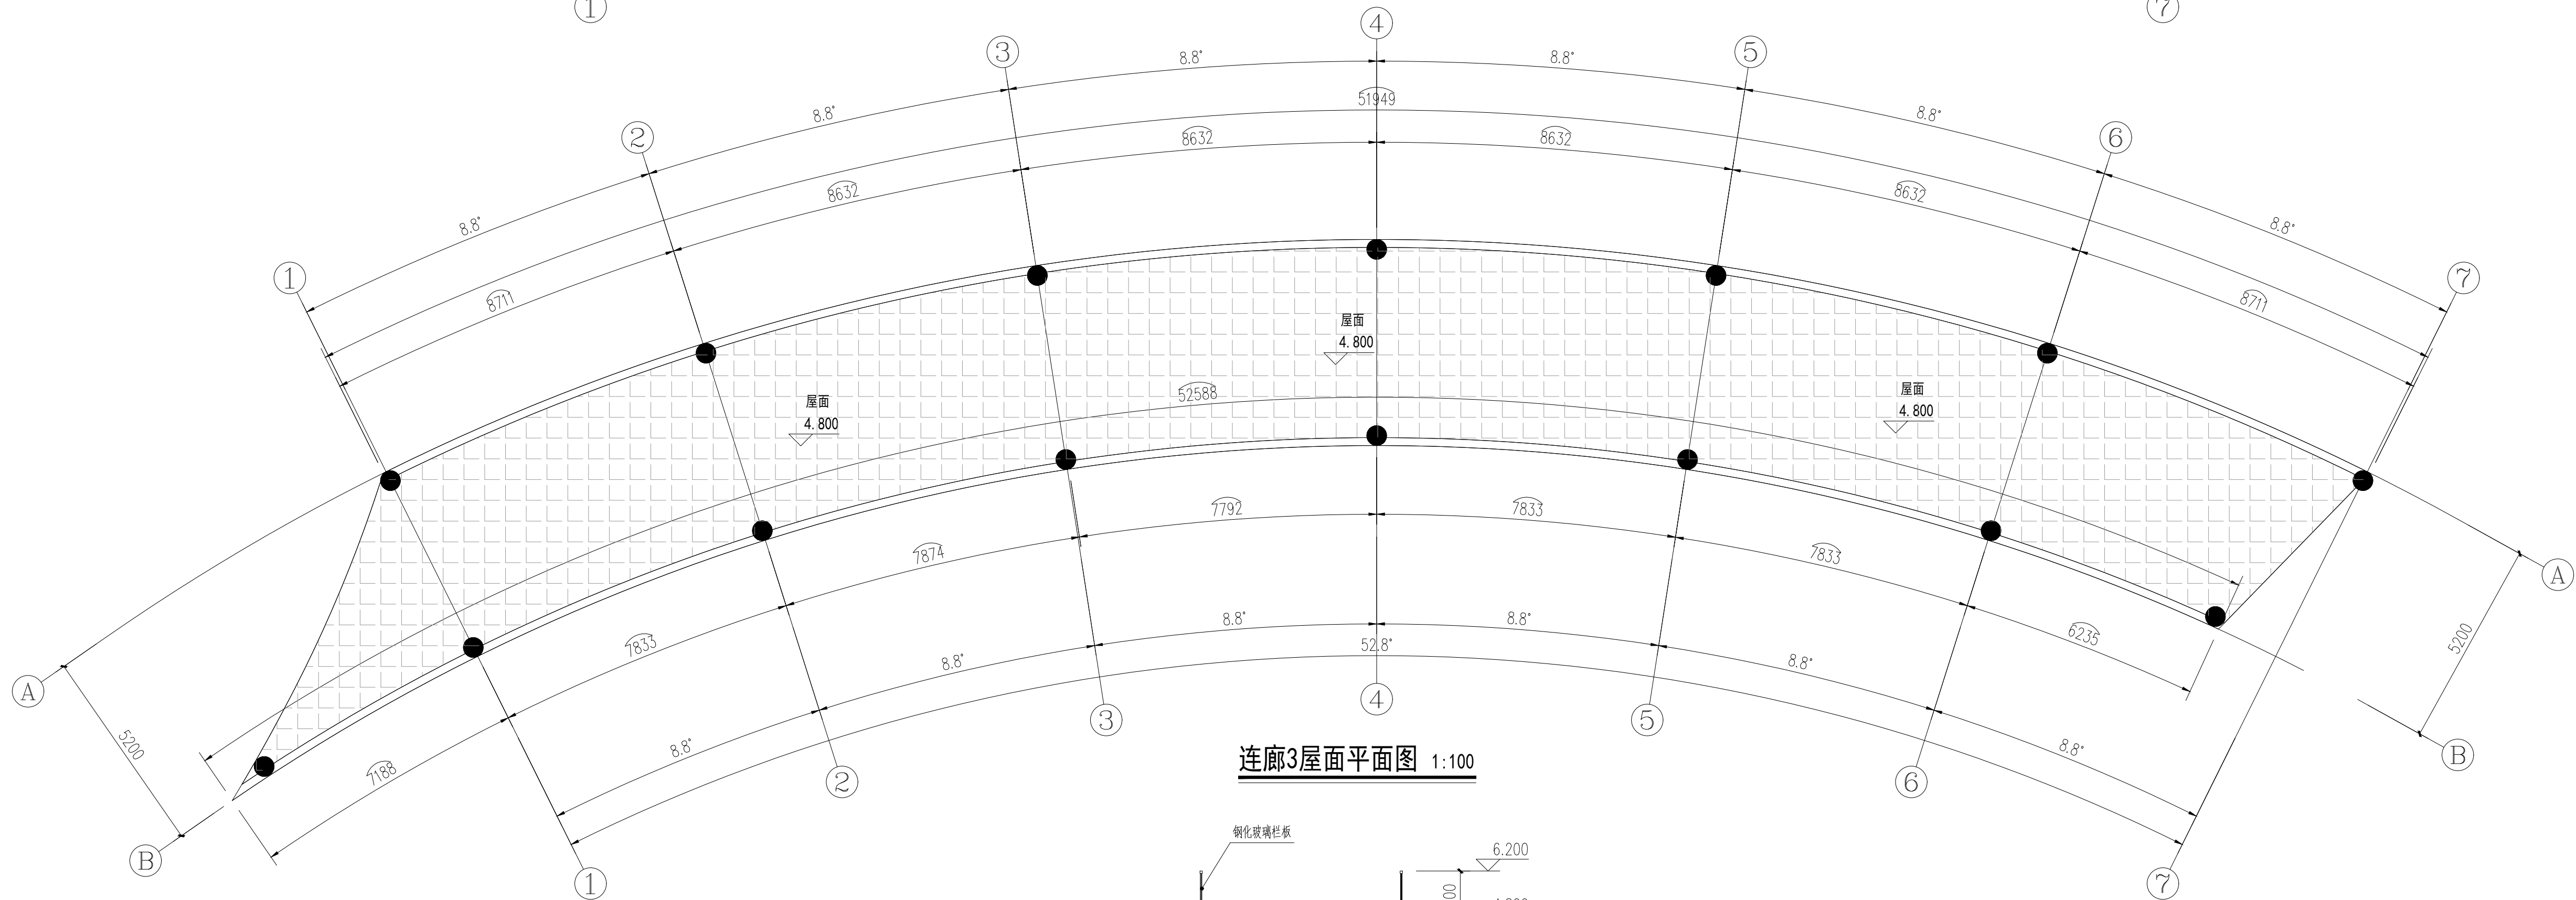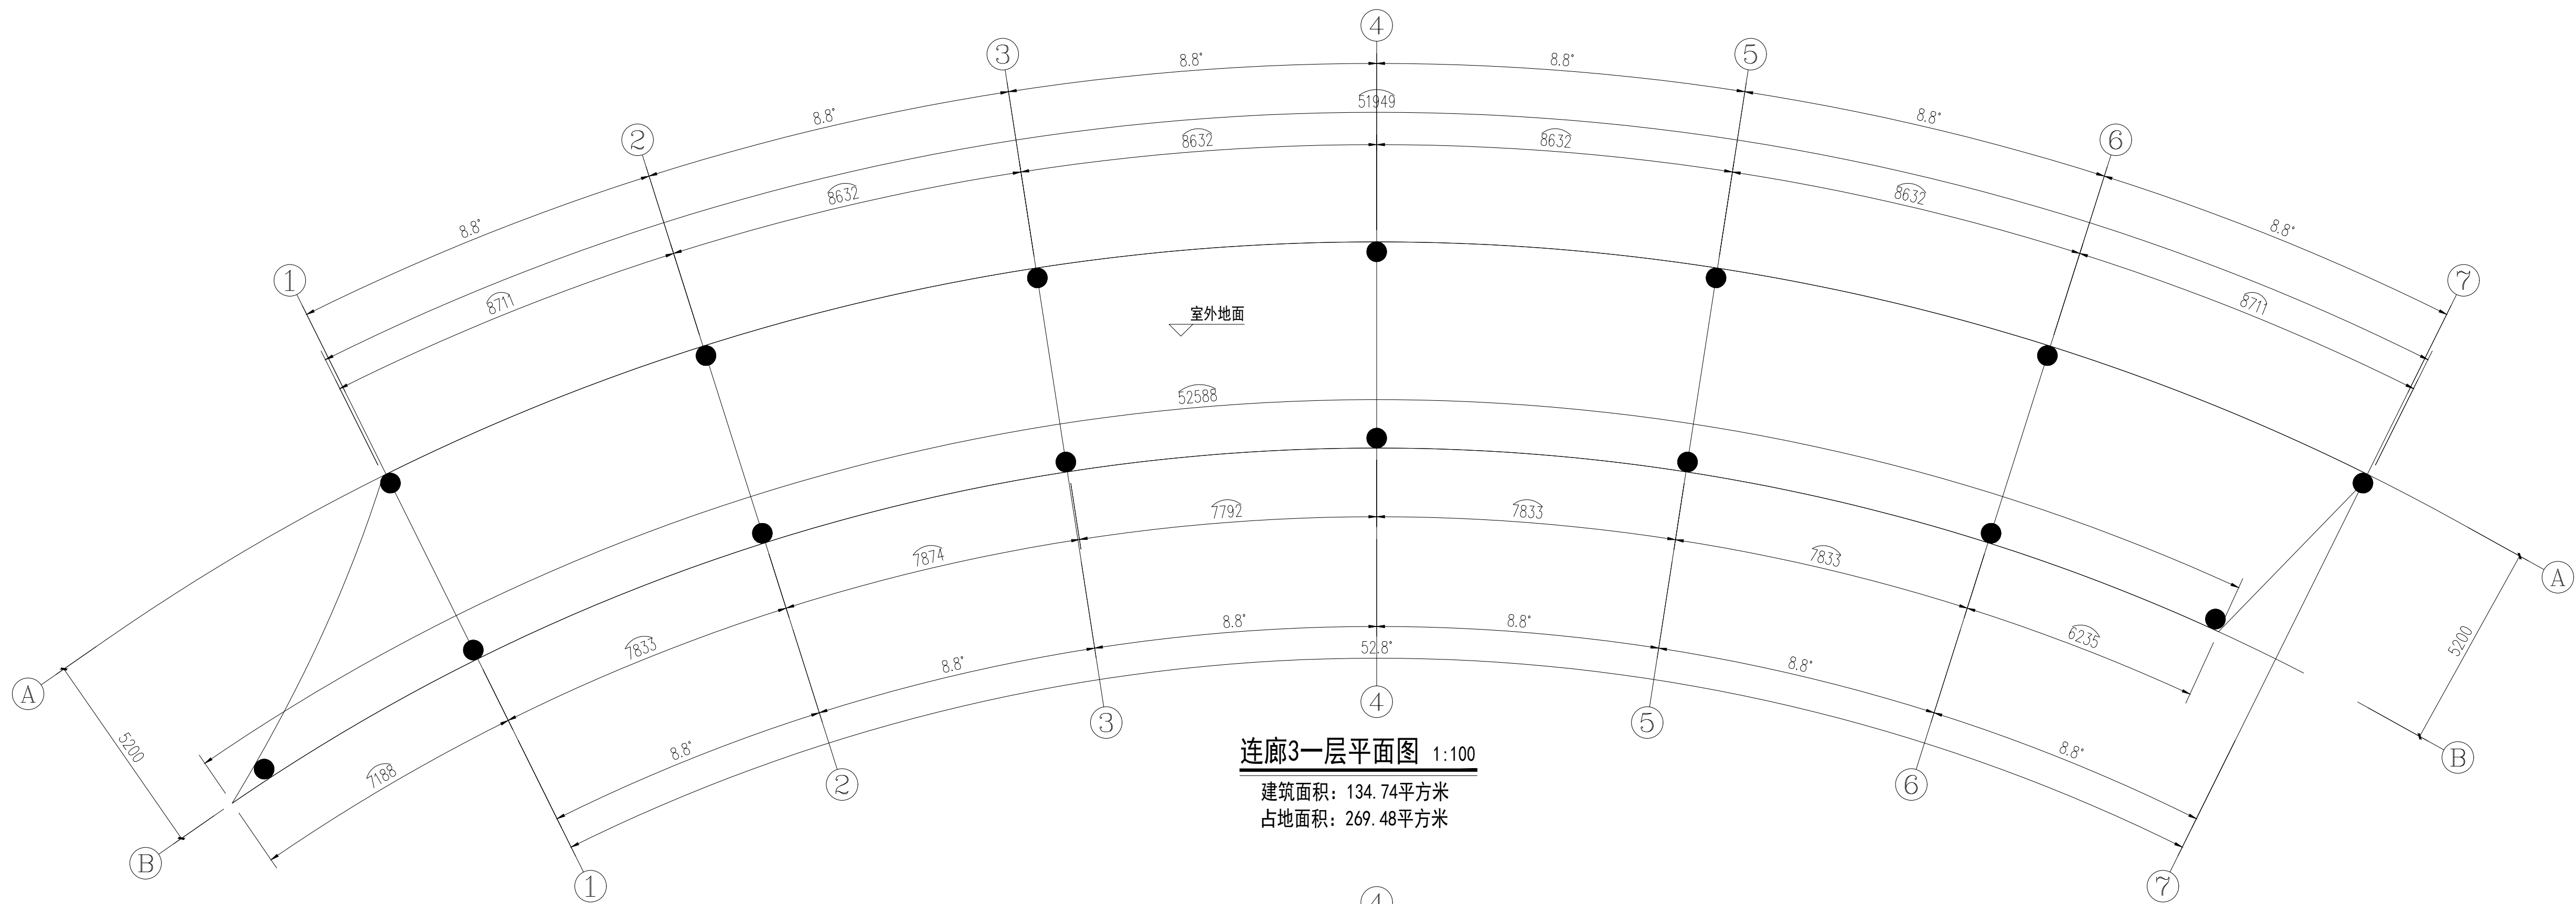


建设单位: 桂林市教育局			
项目名称: 桂林市第十八中学临桂校区新建项目 一连廊3			
图名: 连廊3平、剖面图			
设计阶段	方案	出图日期	2026.04
专业	建筑	比例	1:100
设计编号		第 2 张	共 11 张
版 次		第 版	

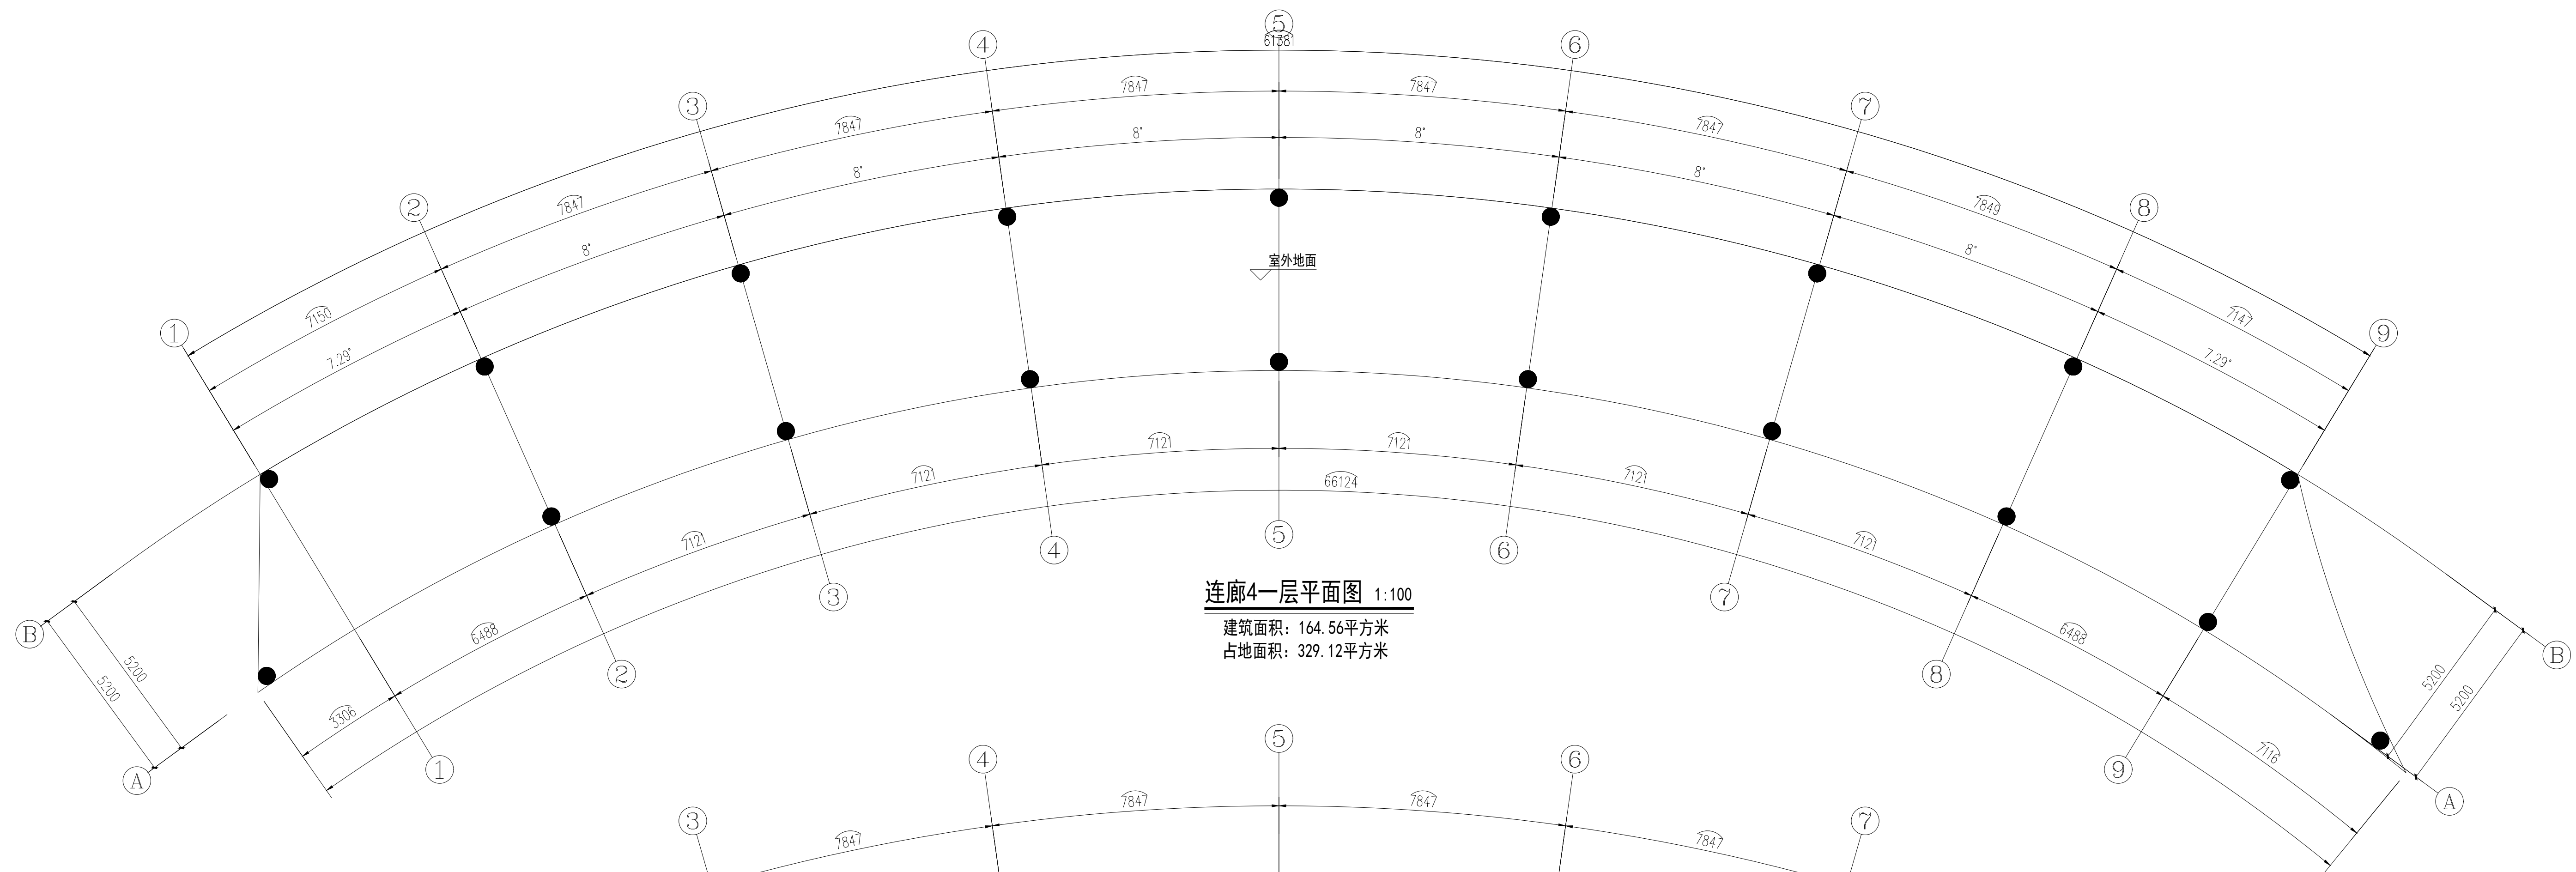


连廊4一层平面图 1:100

建筑面积：164.56平方米
占地面积：329.12平方米

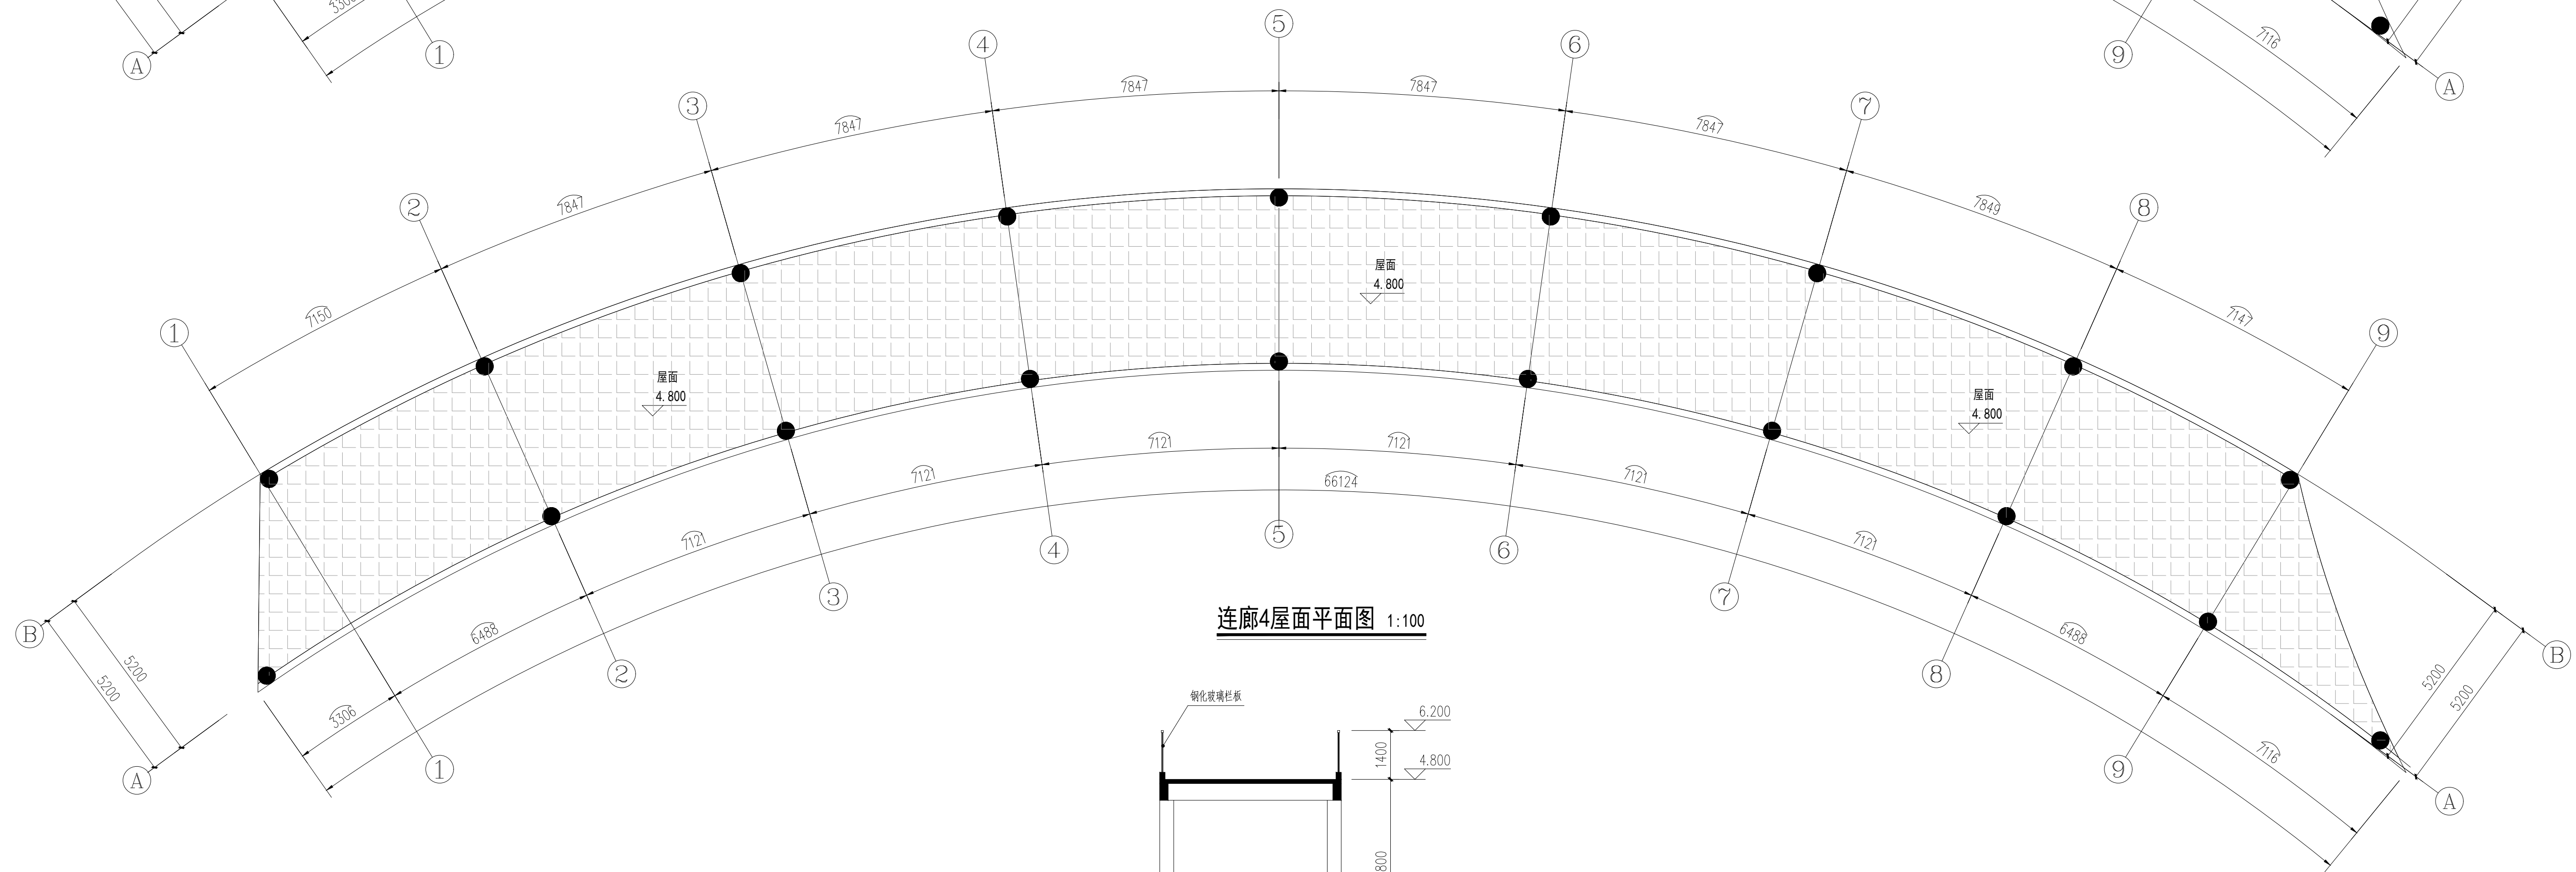

连廊4屋面平面图 1:100

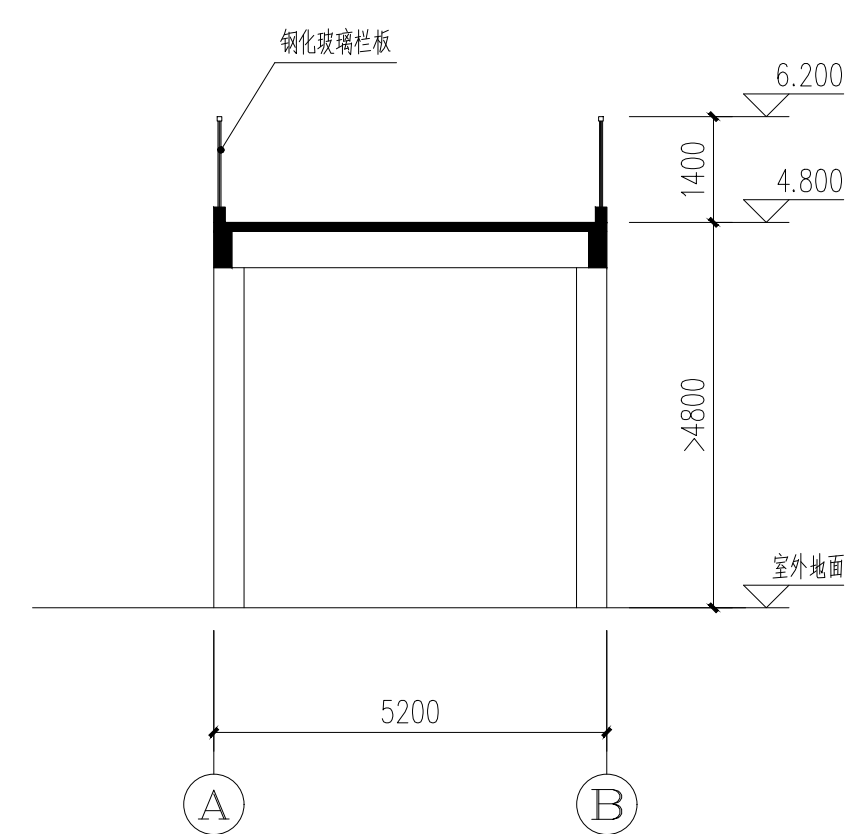


连廊4 1-1剖面图 1:100

建设单位: 桂林市教育局			
项目名称: 桂林市第十八中学临桂校区新建项目 ——连廊4			
图名: 连廊4平、剖面图			
设计阶段	方 案	出图日期	2026.04
专 业	建 筑	比 例	1:100
设计编号	第 3 张		共 11 张
版 次	第 版		

注: 本图纸未经审图不得用于施工。

注：本图纸未经审图不得用于施工。

专 业	姓 名	日 期	专 业	日 期	专 业
建 筑			暖 通		暖 通
结 构			电 气		电 气
水 道			弱 电		弱 电

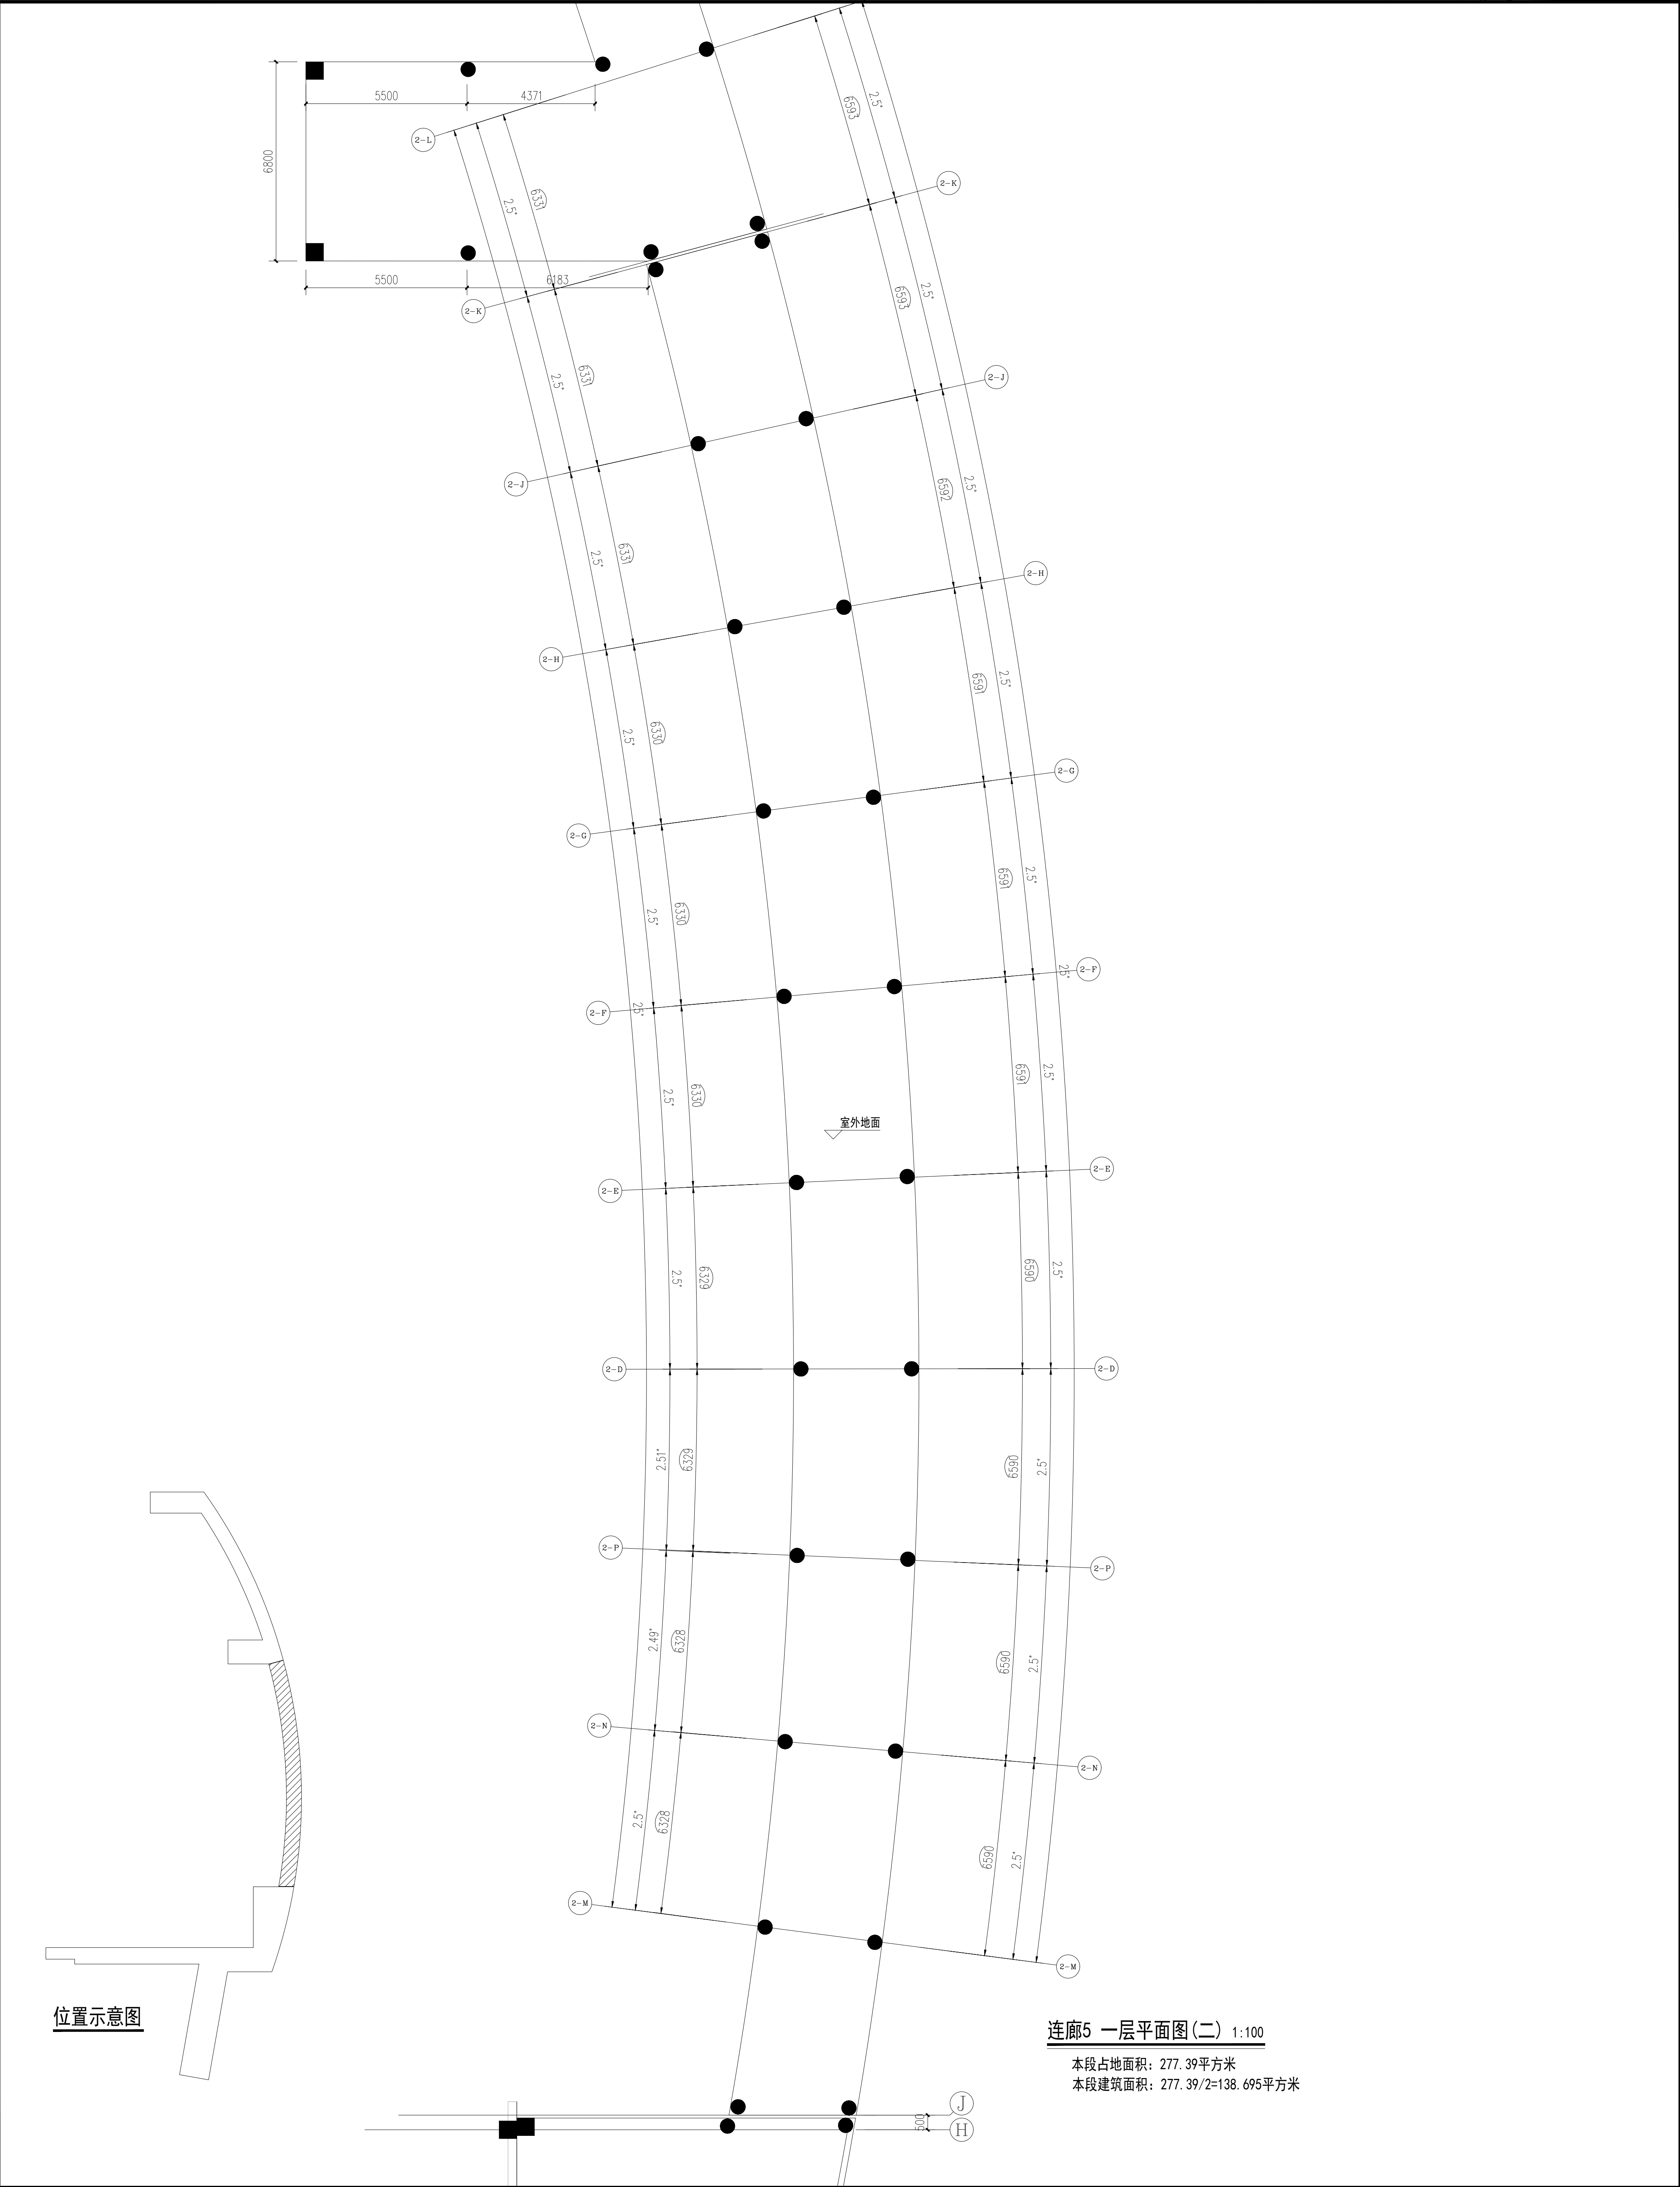

位置示意图


连廊5 一层平面图(二) 1:100

本段占地面积：277.39平方米
本段建筑面积：277.39/2=138.695平方米


建设单位：	桂林市教育局	版 次	第 一 版	项目负责人		
		设计阶段	方 案			
项目名称：	桂林市第十八中学临桂校区新建项目 一连廊5	专 业	建 筑	专业负责人		
		设计编号		审定人		
图名：	连廊5 一层平面图(二)	比 例	1:100	审核人		
		出图日期	2026.04	校对人		
		第 5 张	共 11 张	设计人		

注：本图纸未经审图不得用于施工。

注：本图纸未经审图不得用于施工。

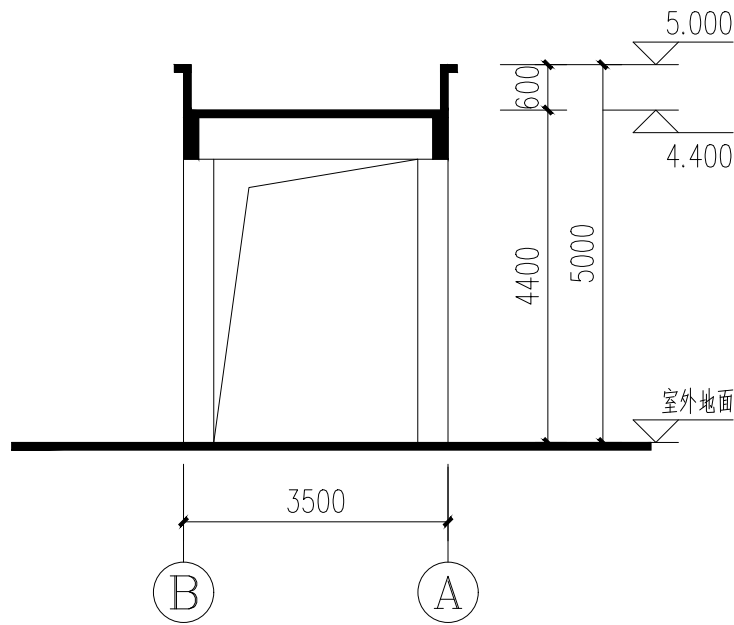

19#文化长廊 剖面图 1:100

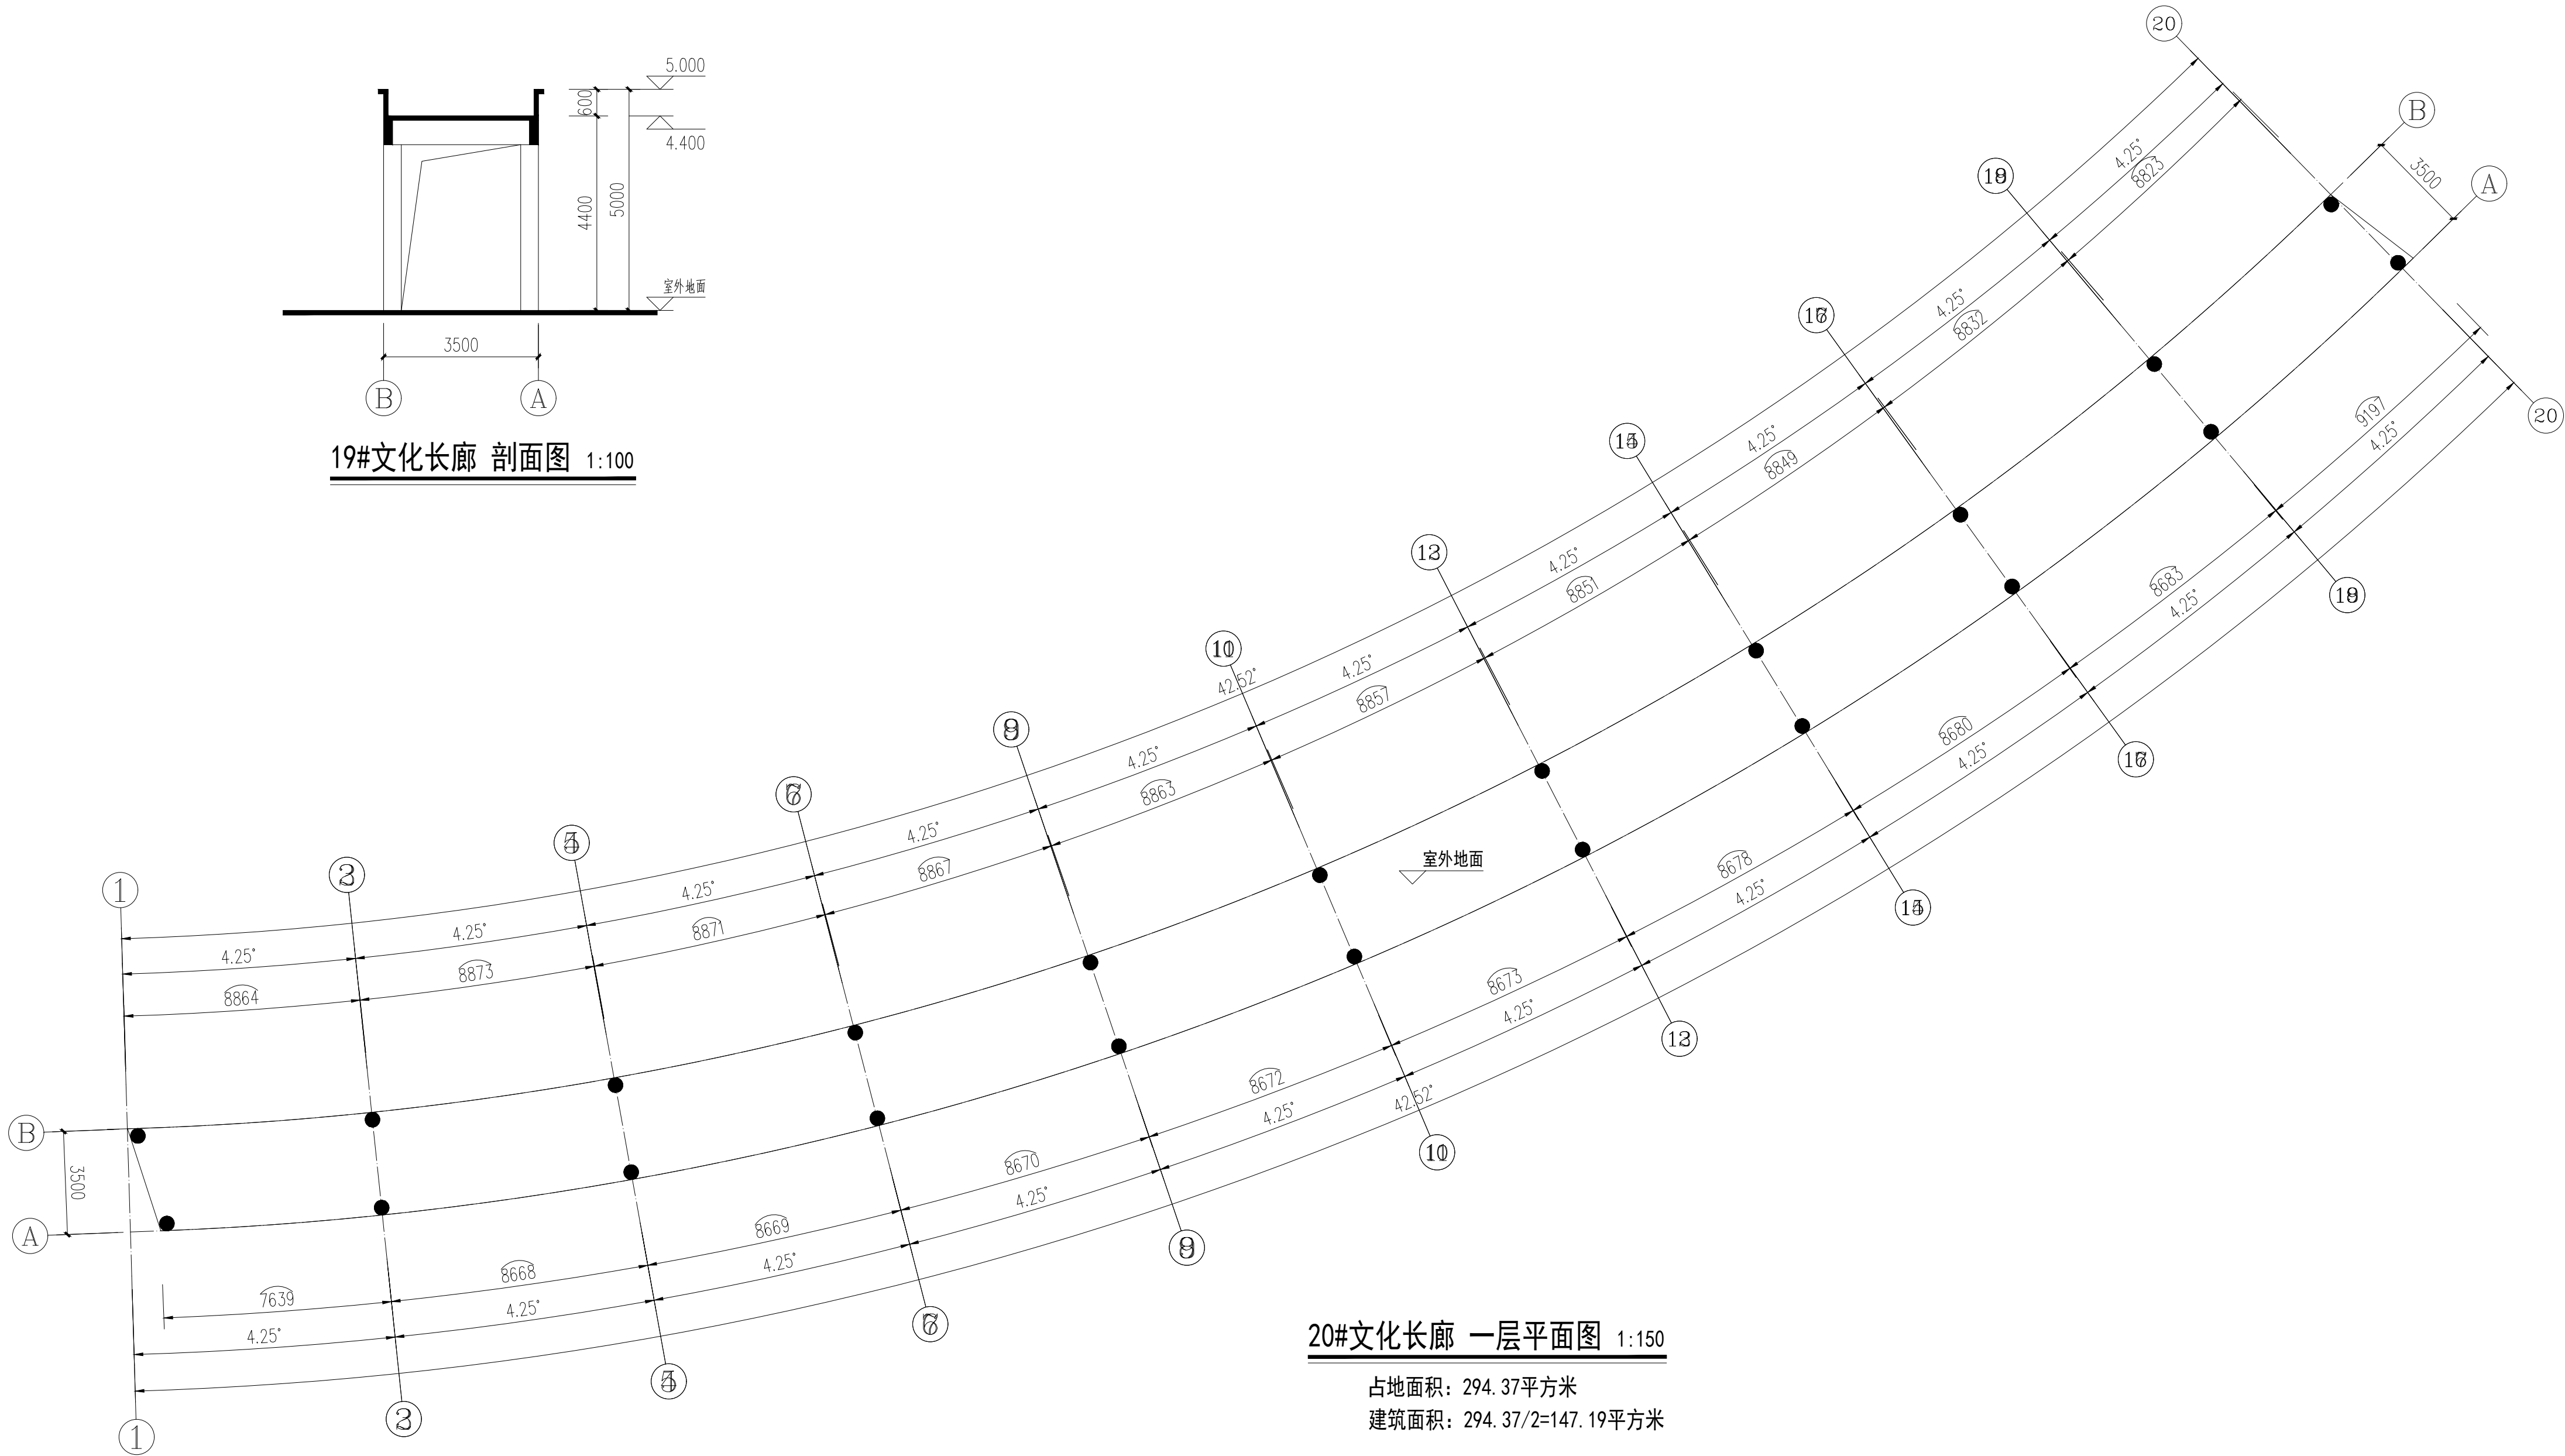


20#文化长廊 一层平面图 1:150

占地面积：294.37平方米
建筑面积：294.37/2=147.19平方米

建设单位：			
桂林市教育局			
项目名称：			
桂林市第十八中学临桂校区新建项目 --20#文化长廊			
图名：			
20#文化长廊 一层平面图 20#文化长廊 剖面图			
设计阶段	方 案	出图日期	2026.04
专 业	建 筑	比 例	1:150
设计编号		第 10 张	共 11 张
版 次		第 一 版	

注：本图纸未经审图不得用于施工。

注：本图纸未经审图不得用于施工。

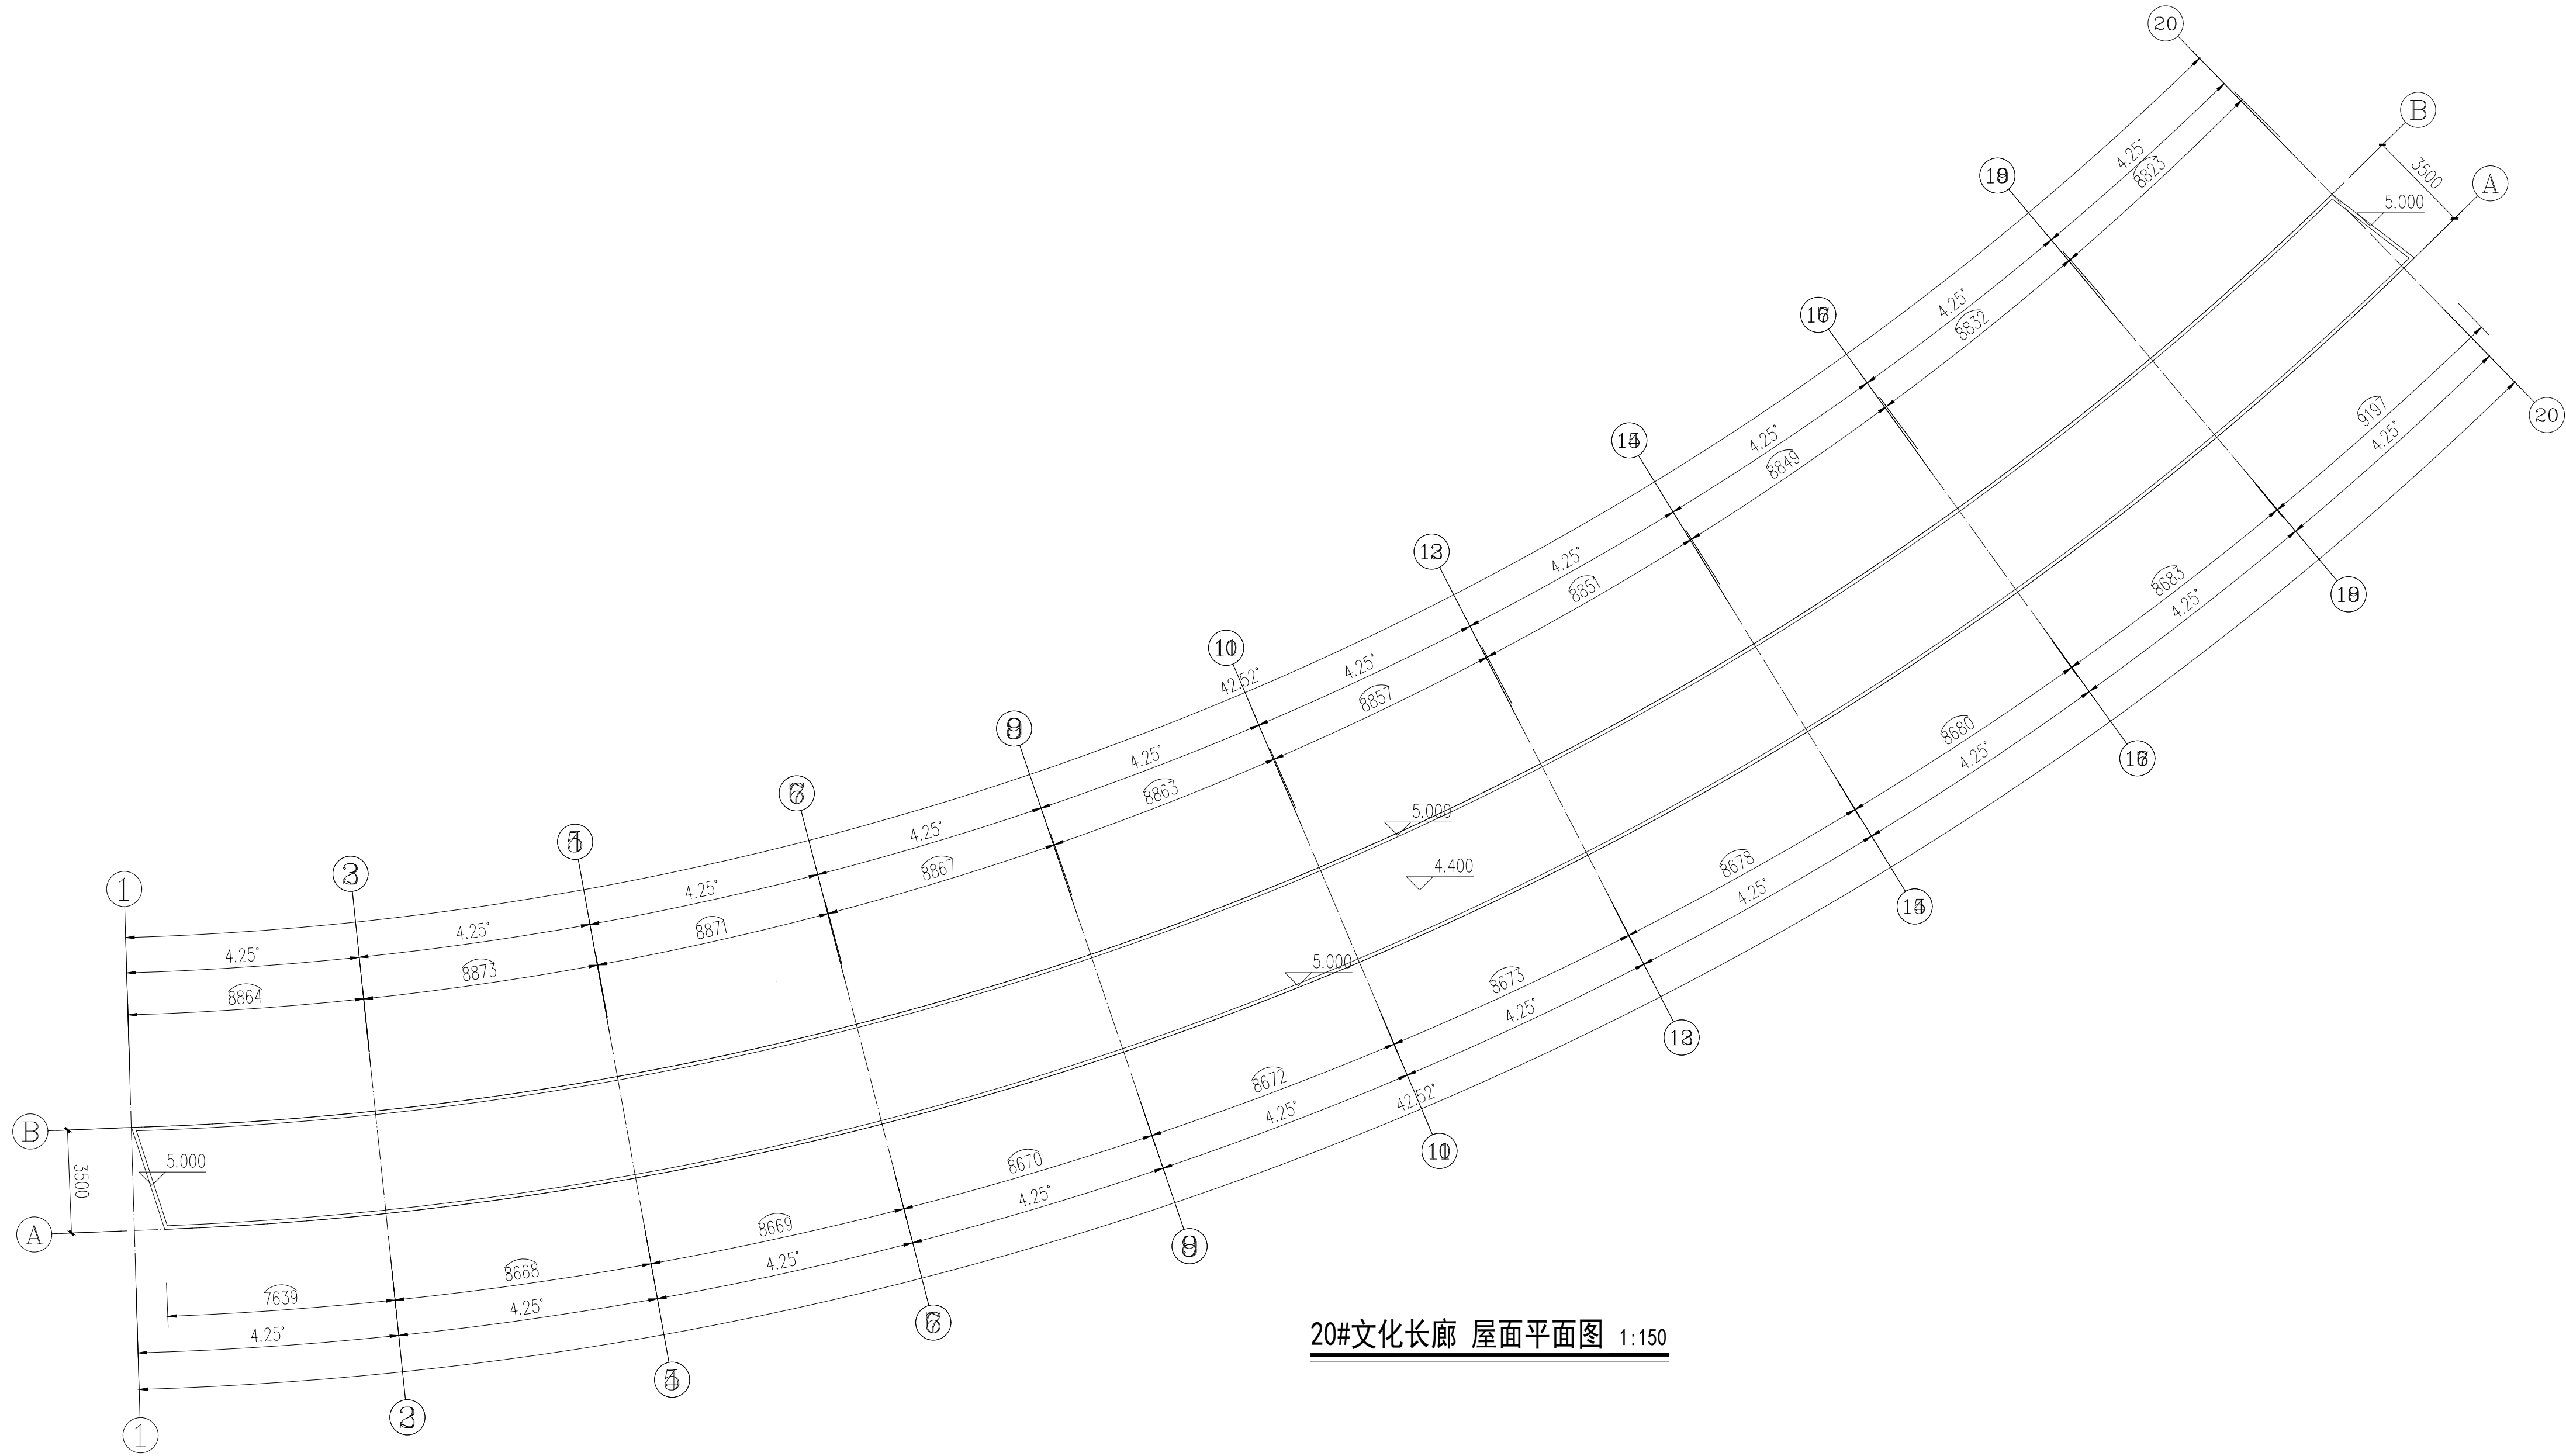

20#文化长廊 屋面平面图 1:150

建设单位：			
桂林市教育局			
项目名称：			
桂林市第十八中学临桂校区新建项目 --20#文化长廊			
图名：			
20#文化长廊 屋面平面图			
设计阶段	方 案	出图日期	2026.04
专 业	建 筑	比 例	1:150
设计编号		第 11 张	共 11 张
版 次		第 一 版	

注：本图纸未经审图不得用于施工。