


一层平面图 1:100

占地面积: 728.28m²
A层建筑面积: 728.24m²
总建筑面积: 3610.27m²
计容面积: 3616.27m²





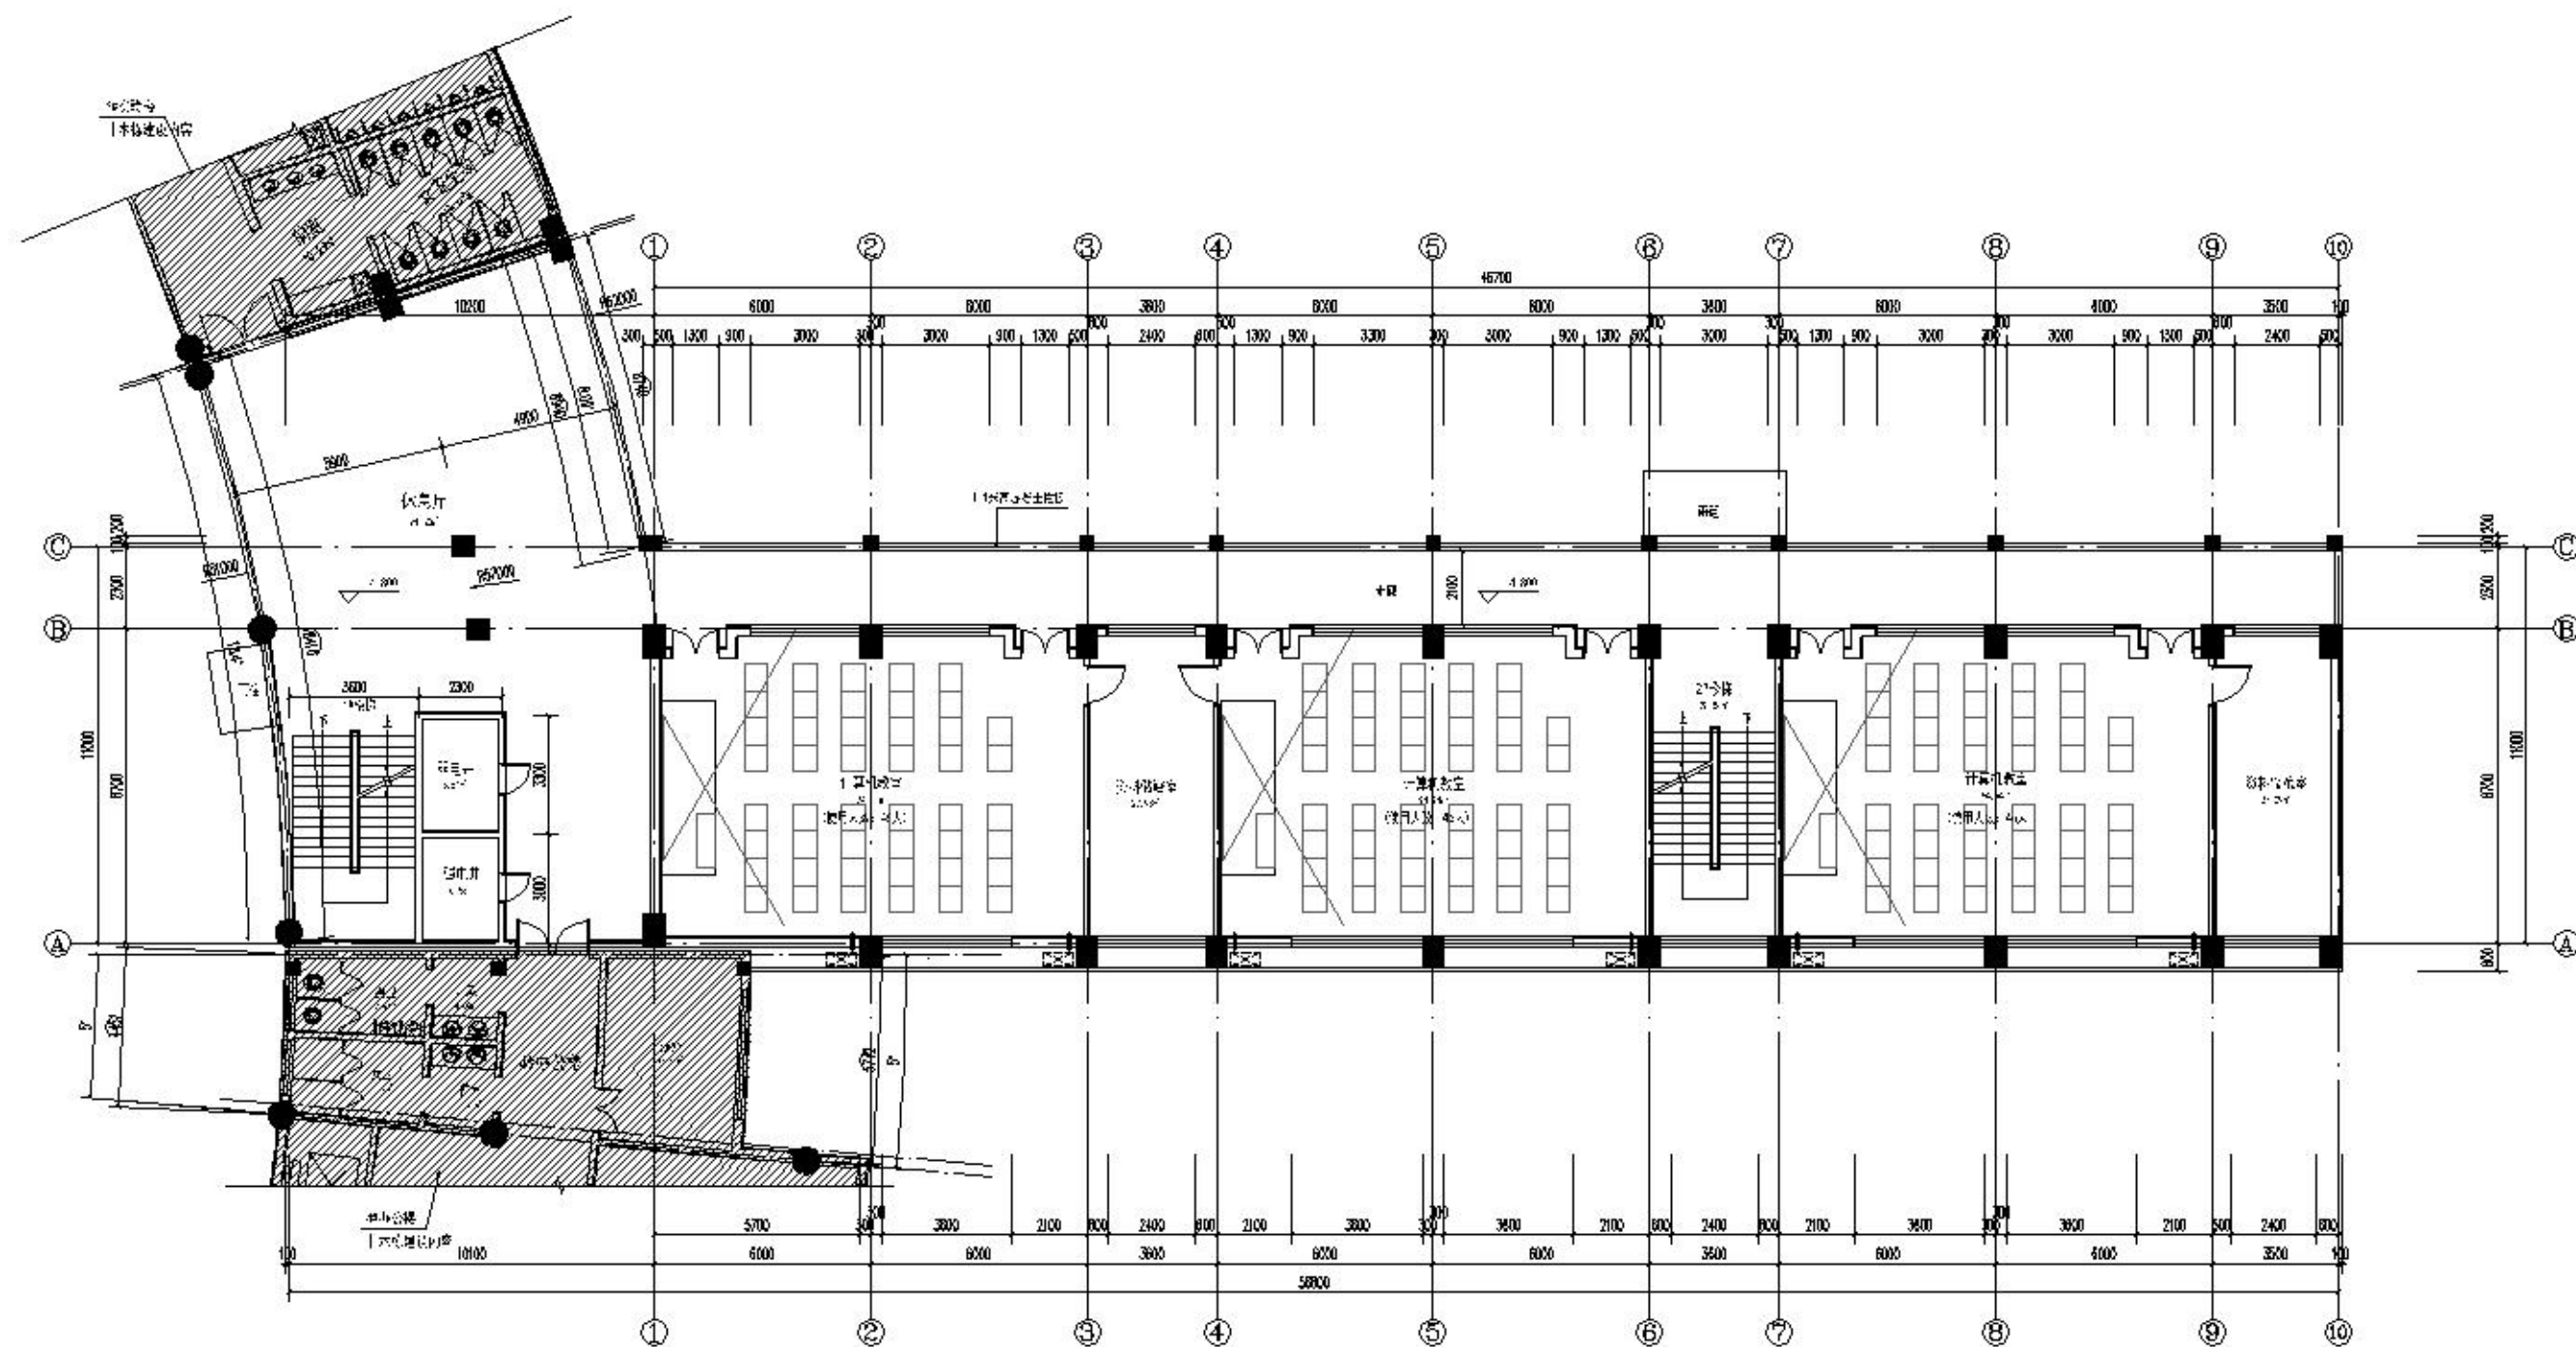

二层平面图 1:100


本图是原图：720.2/m


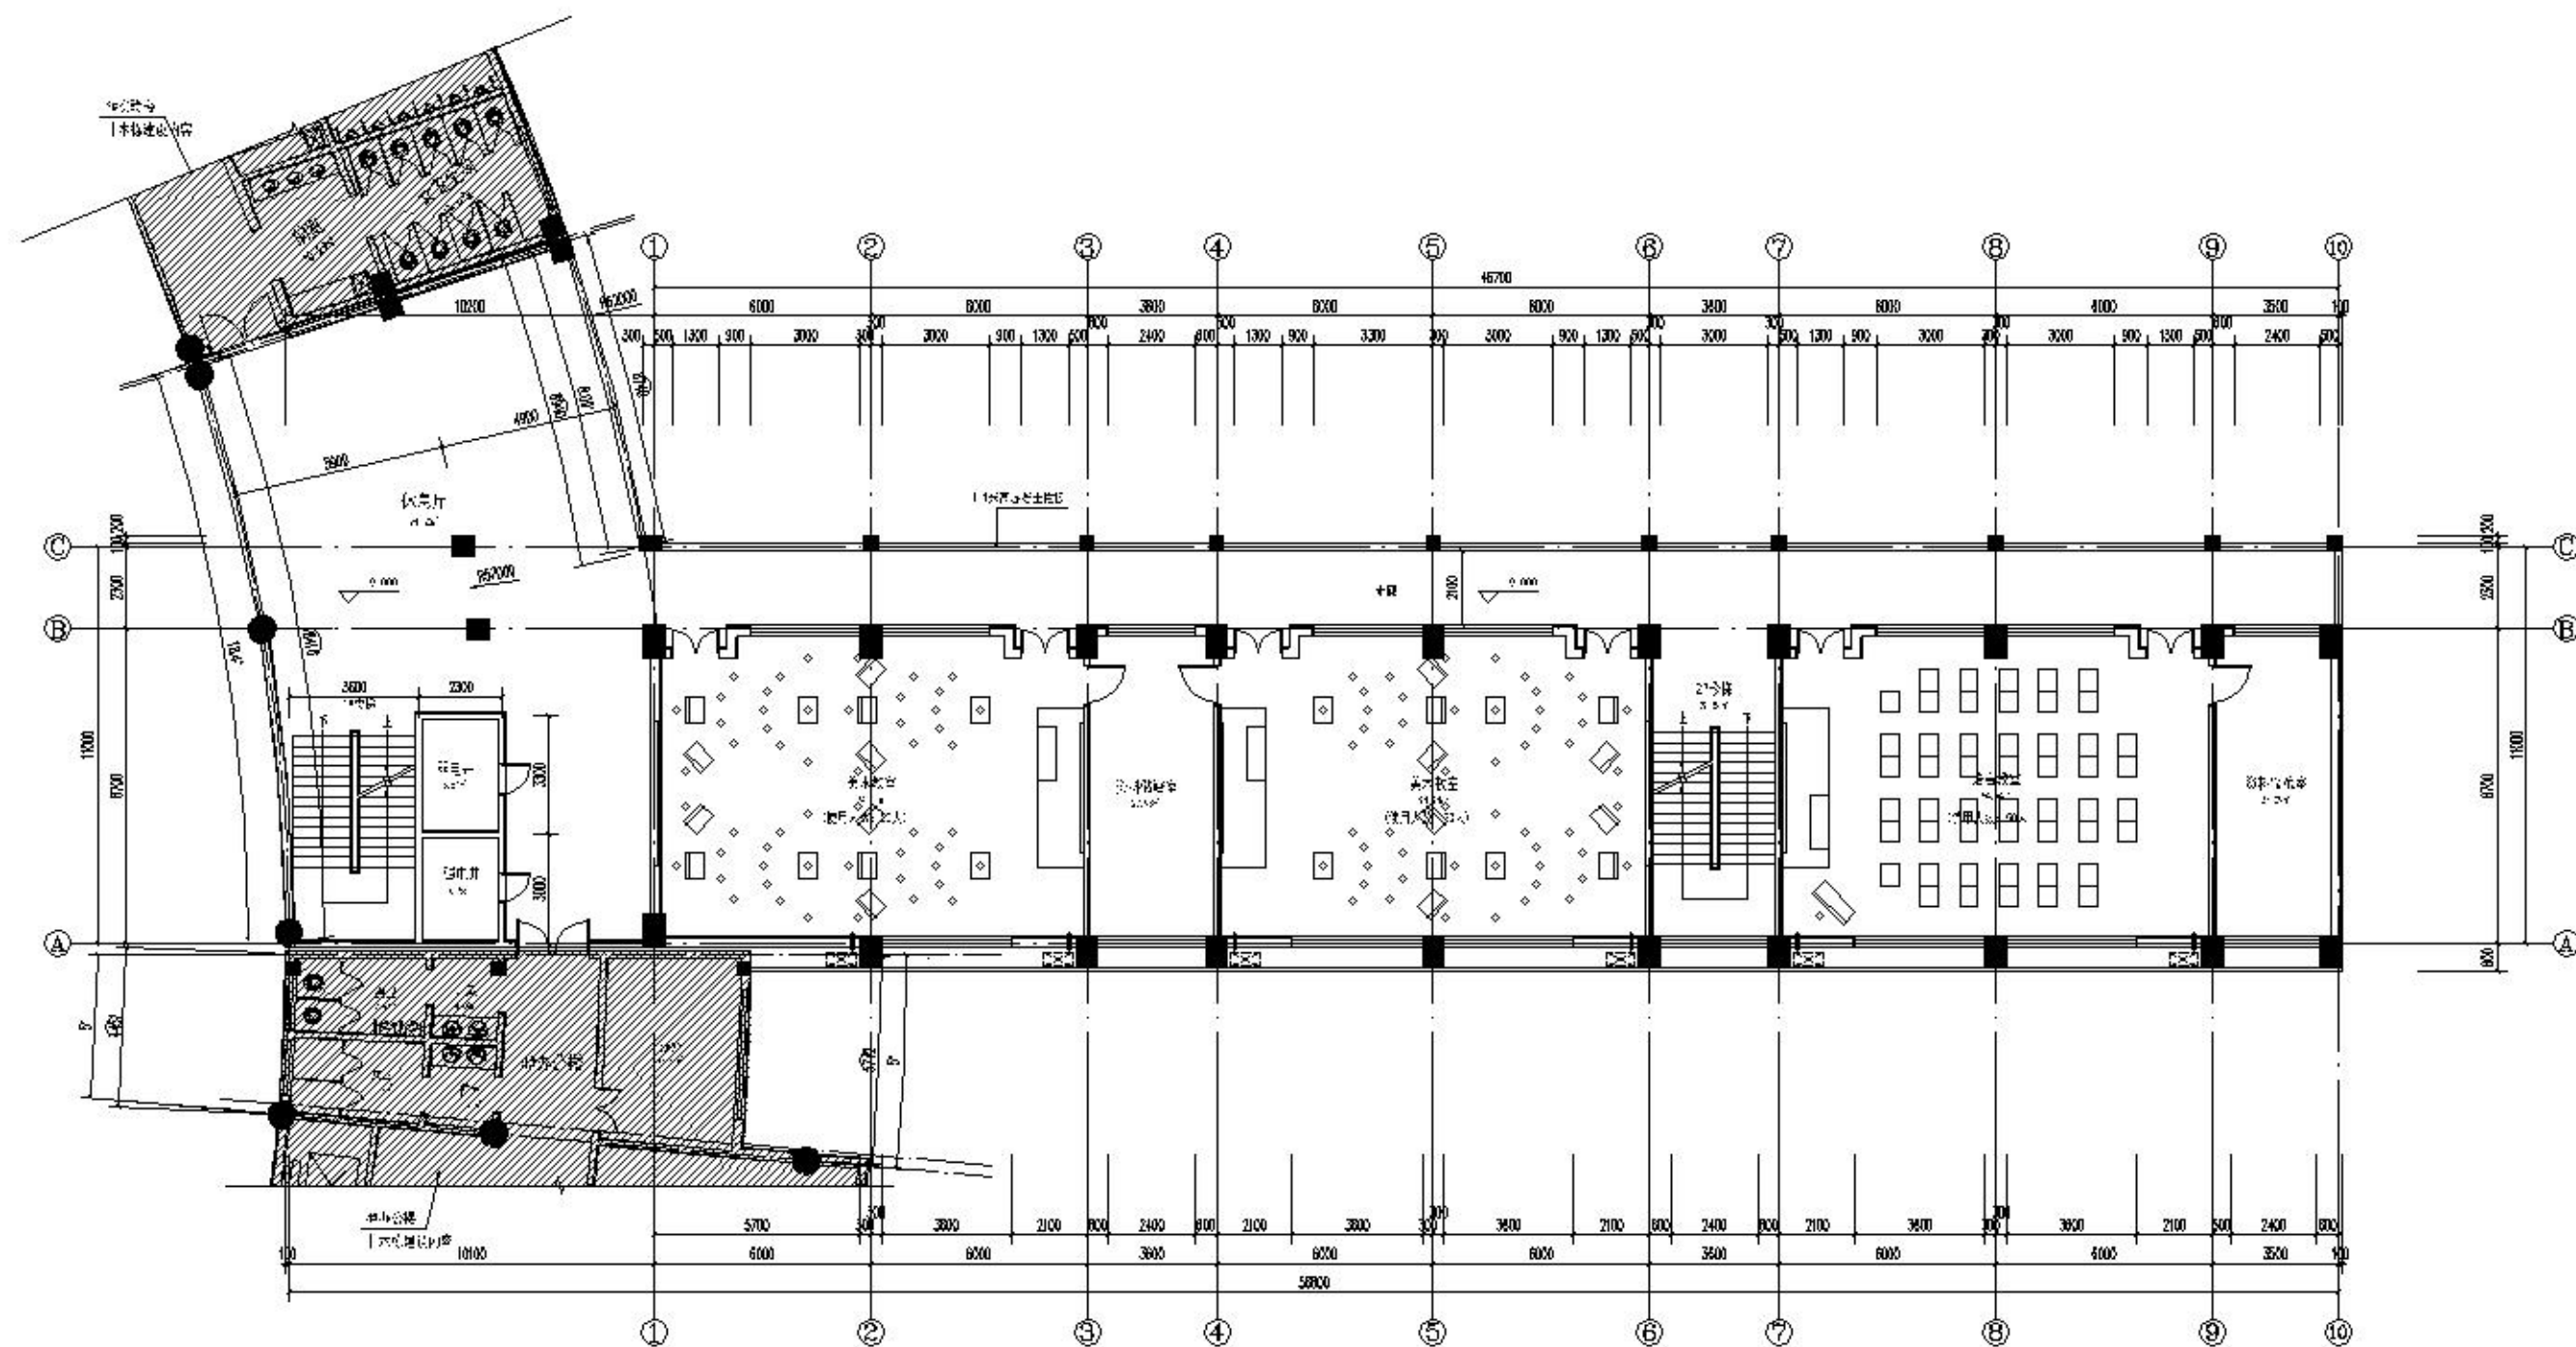


三层平面图 1:100

六层建筑总面积: 723.24m²

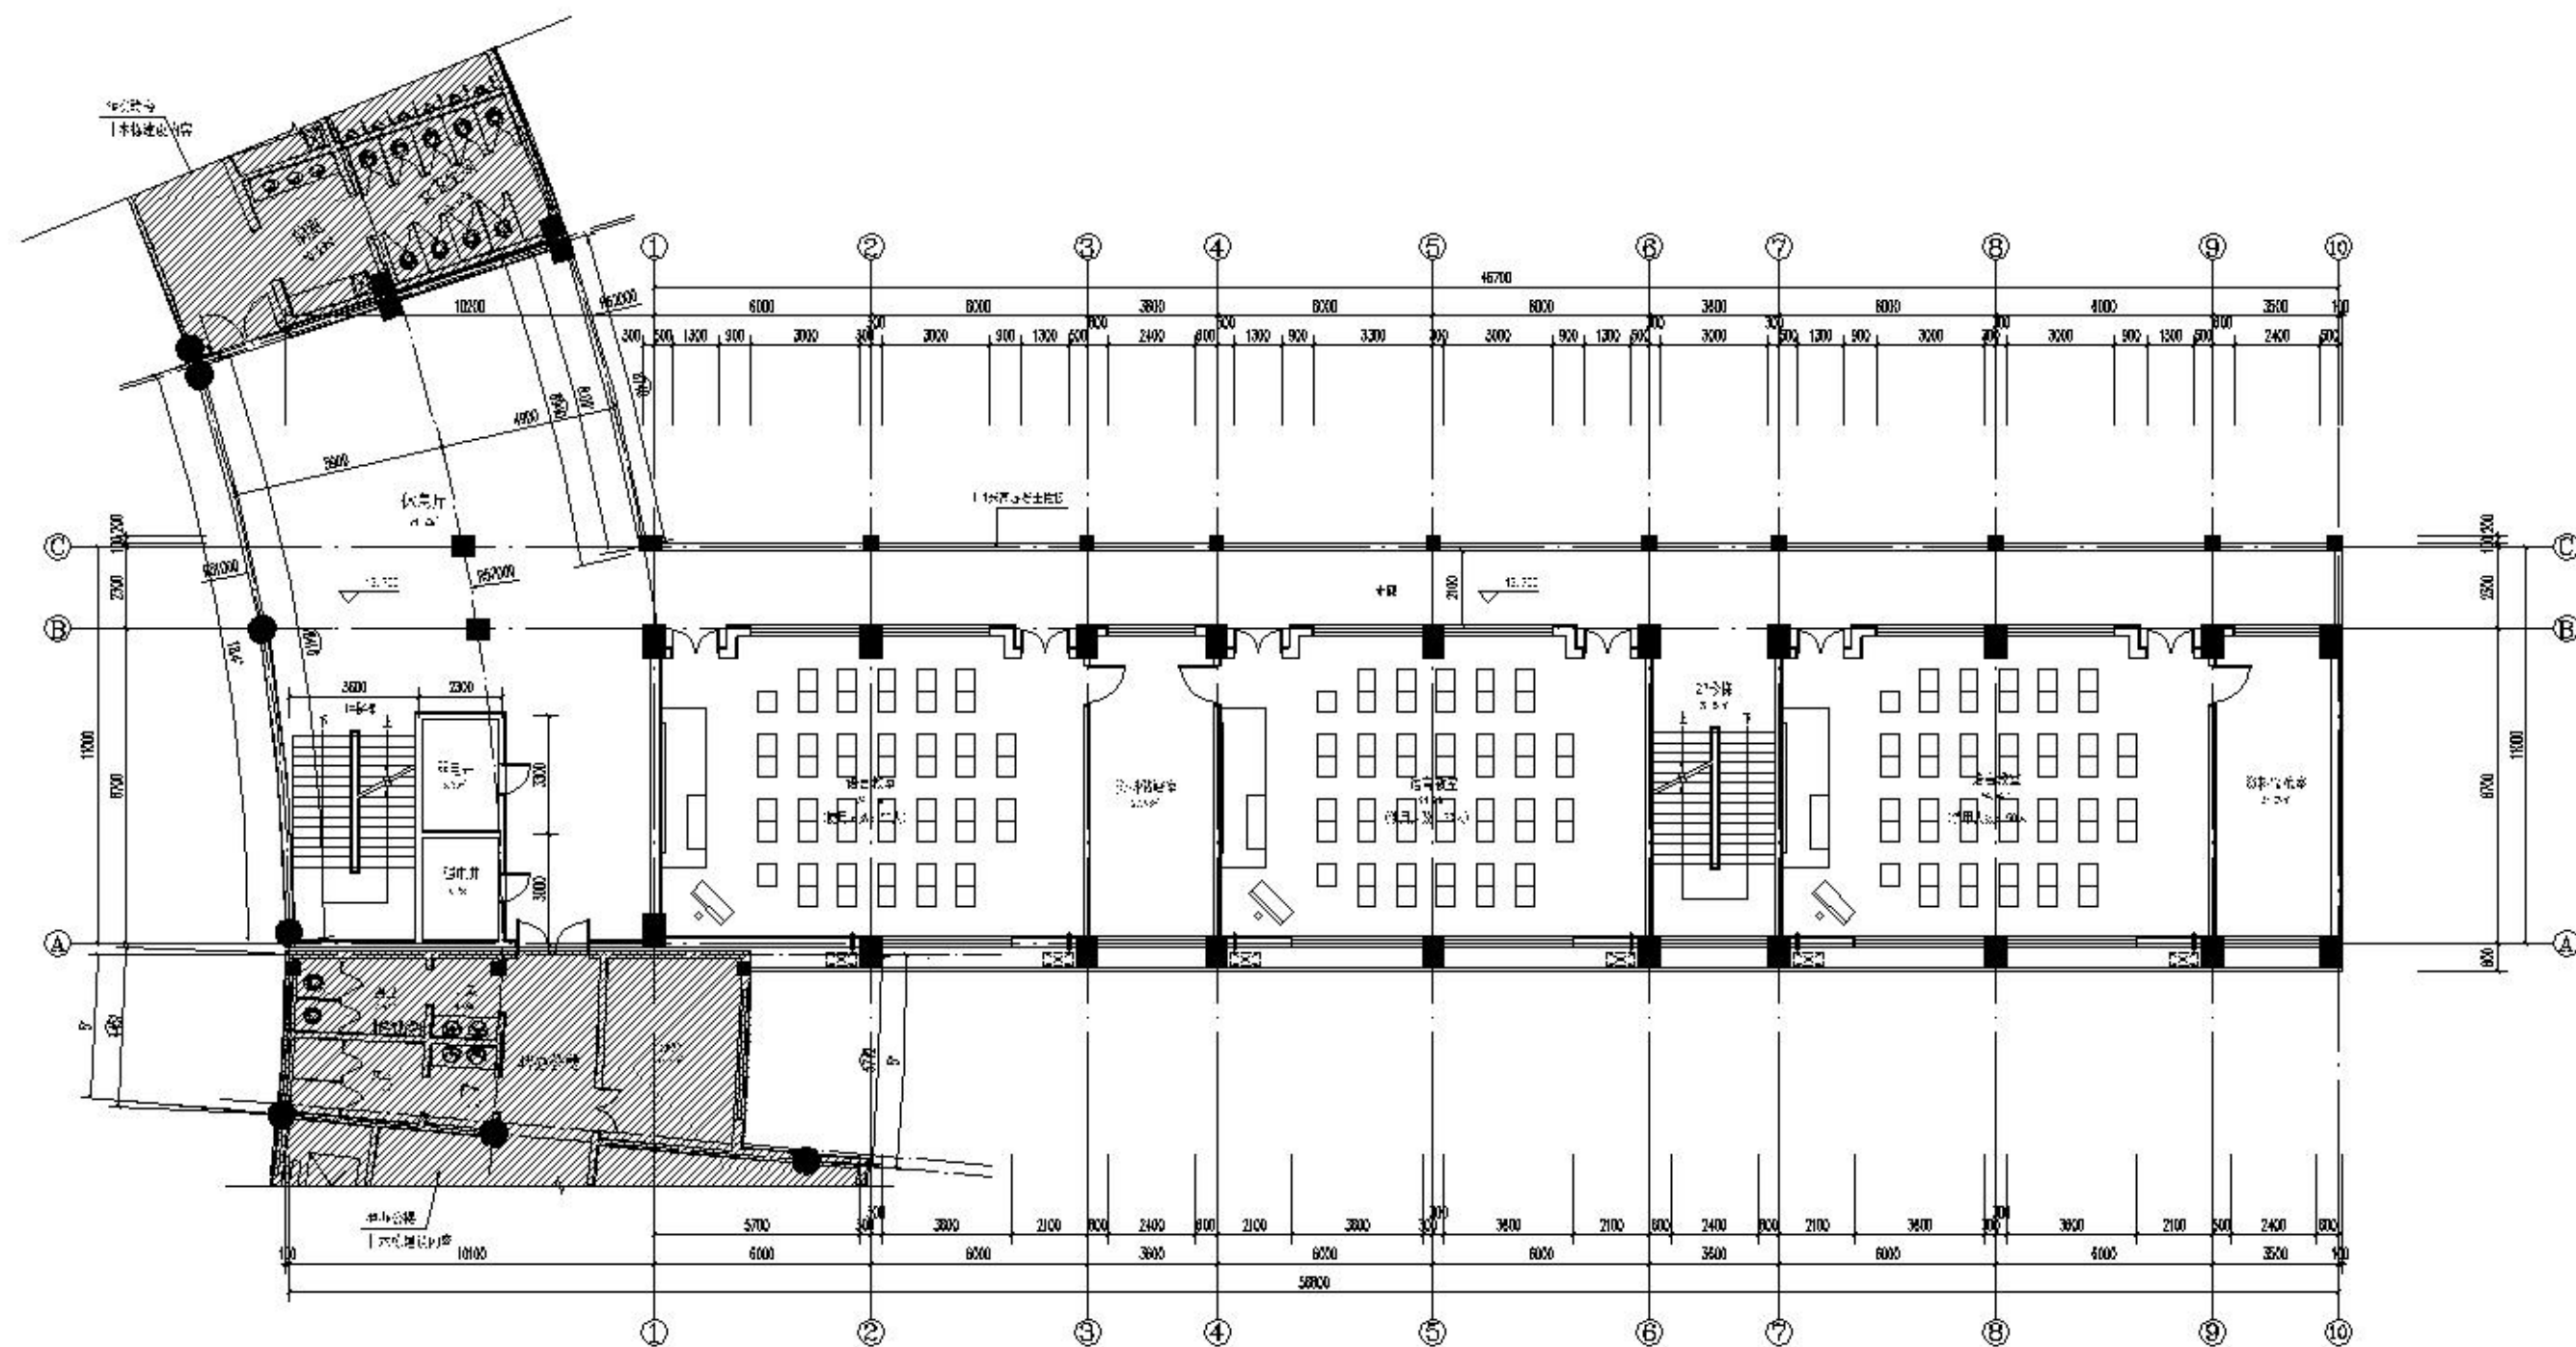






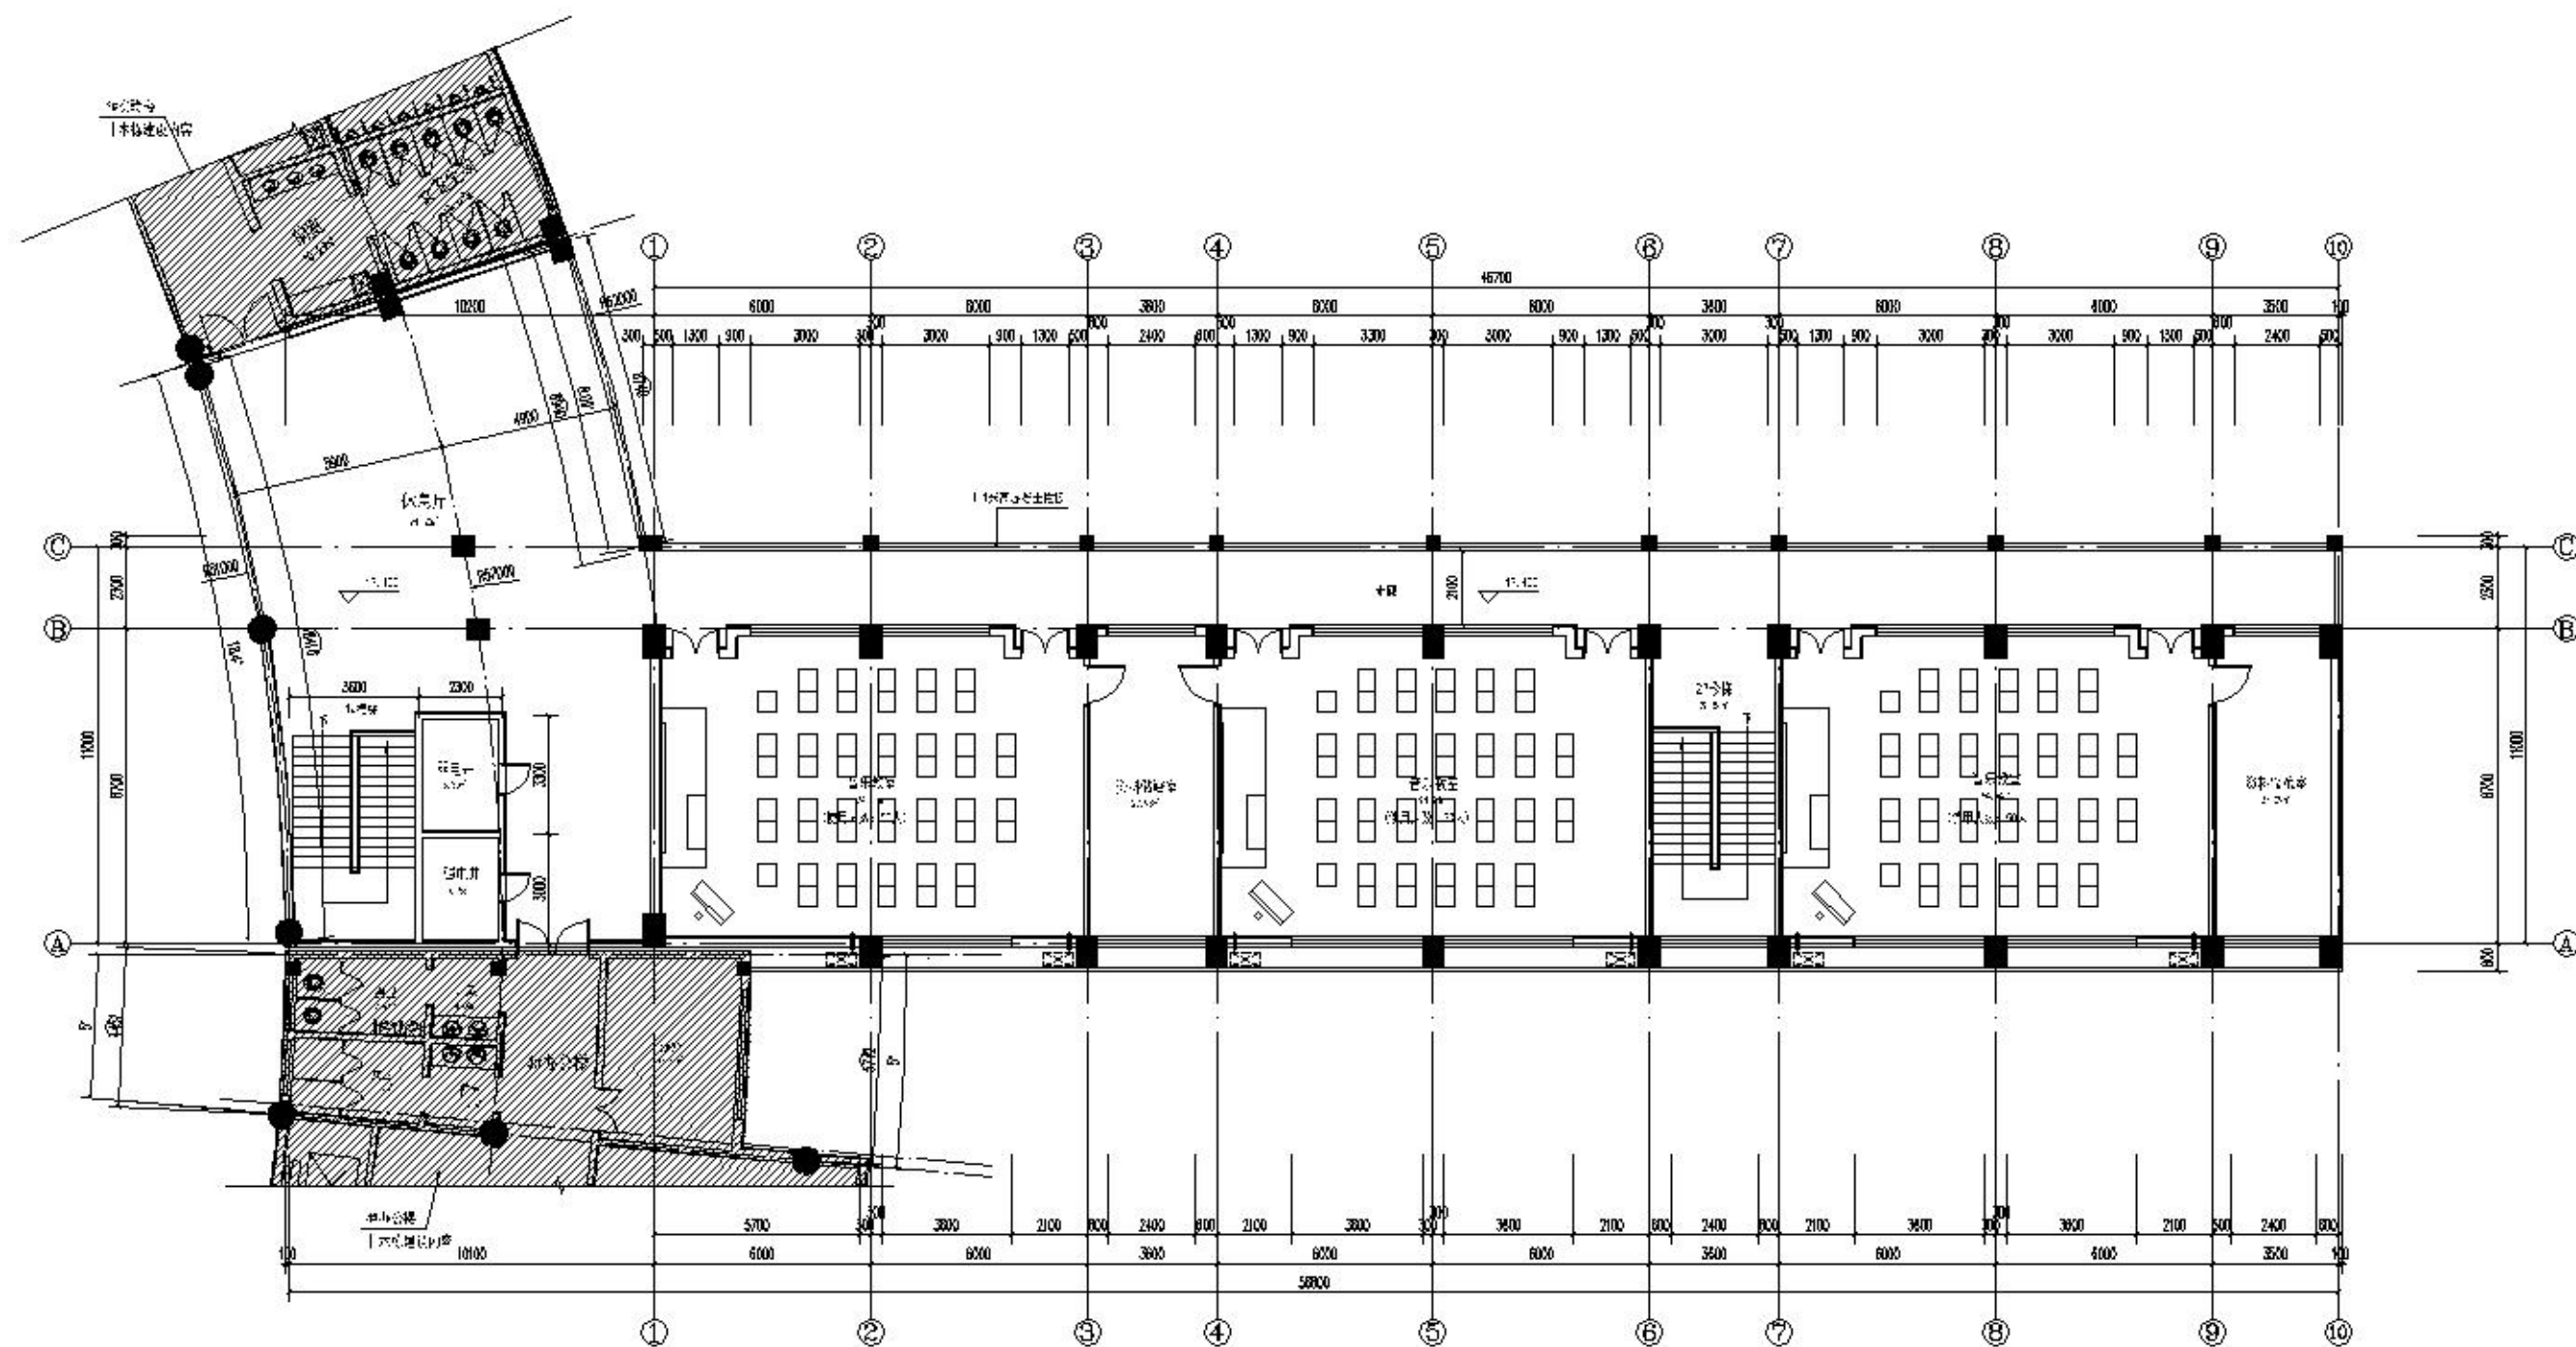


四层平面图 1:100

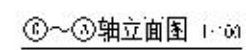本页建筑面积: 773.24m²



设计人	设计人
审核人	审核人
日期	日期
比例	比例
图例	图例




