

一层平面图 1:150

占地面积: 939.83m<sup>2</sup>  
本层建筑面积: 928.31m<sup>2</sup>  
总建筑面积: 3713.24m<sup>2</sup>  
计容面积: 3713.24m<sup>2</sup>  
本层使用人数: 159人  
整楼使用人数: 636人

主要经济技术指标


建筑性质	教学楼
占地面积	939.83平方米
总建筑面积	3713.24平方米
其中 计容建筑面积	3713.24平方米
不计容建筑面积	
建筑层数	4层
建筑层高	1F: 4.8米、2F~4F: 4.2米
建筑高度	18.70米(室外地坪算至屋脊高度的一半)

建设单位:  
桂林市教育局

项目名称:  
桂林市第十八中学临桂校区新建项目-6#实验楼

图名:  
一层平面图



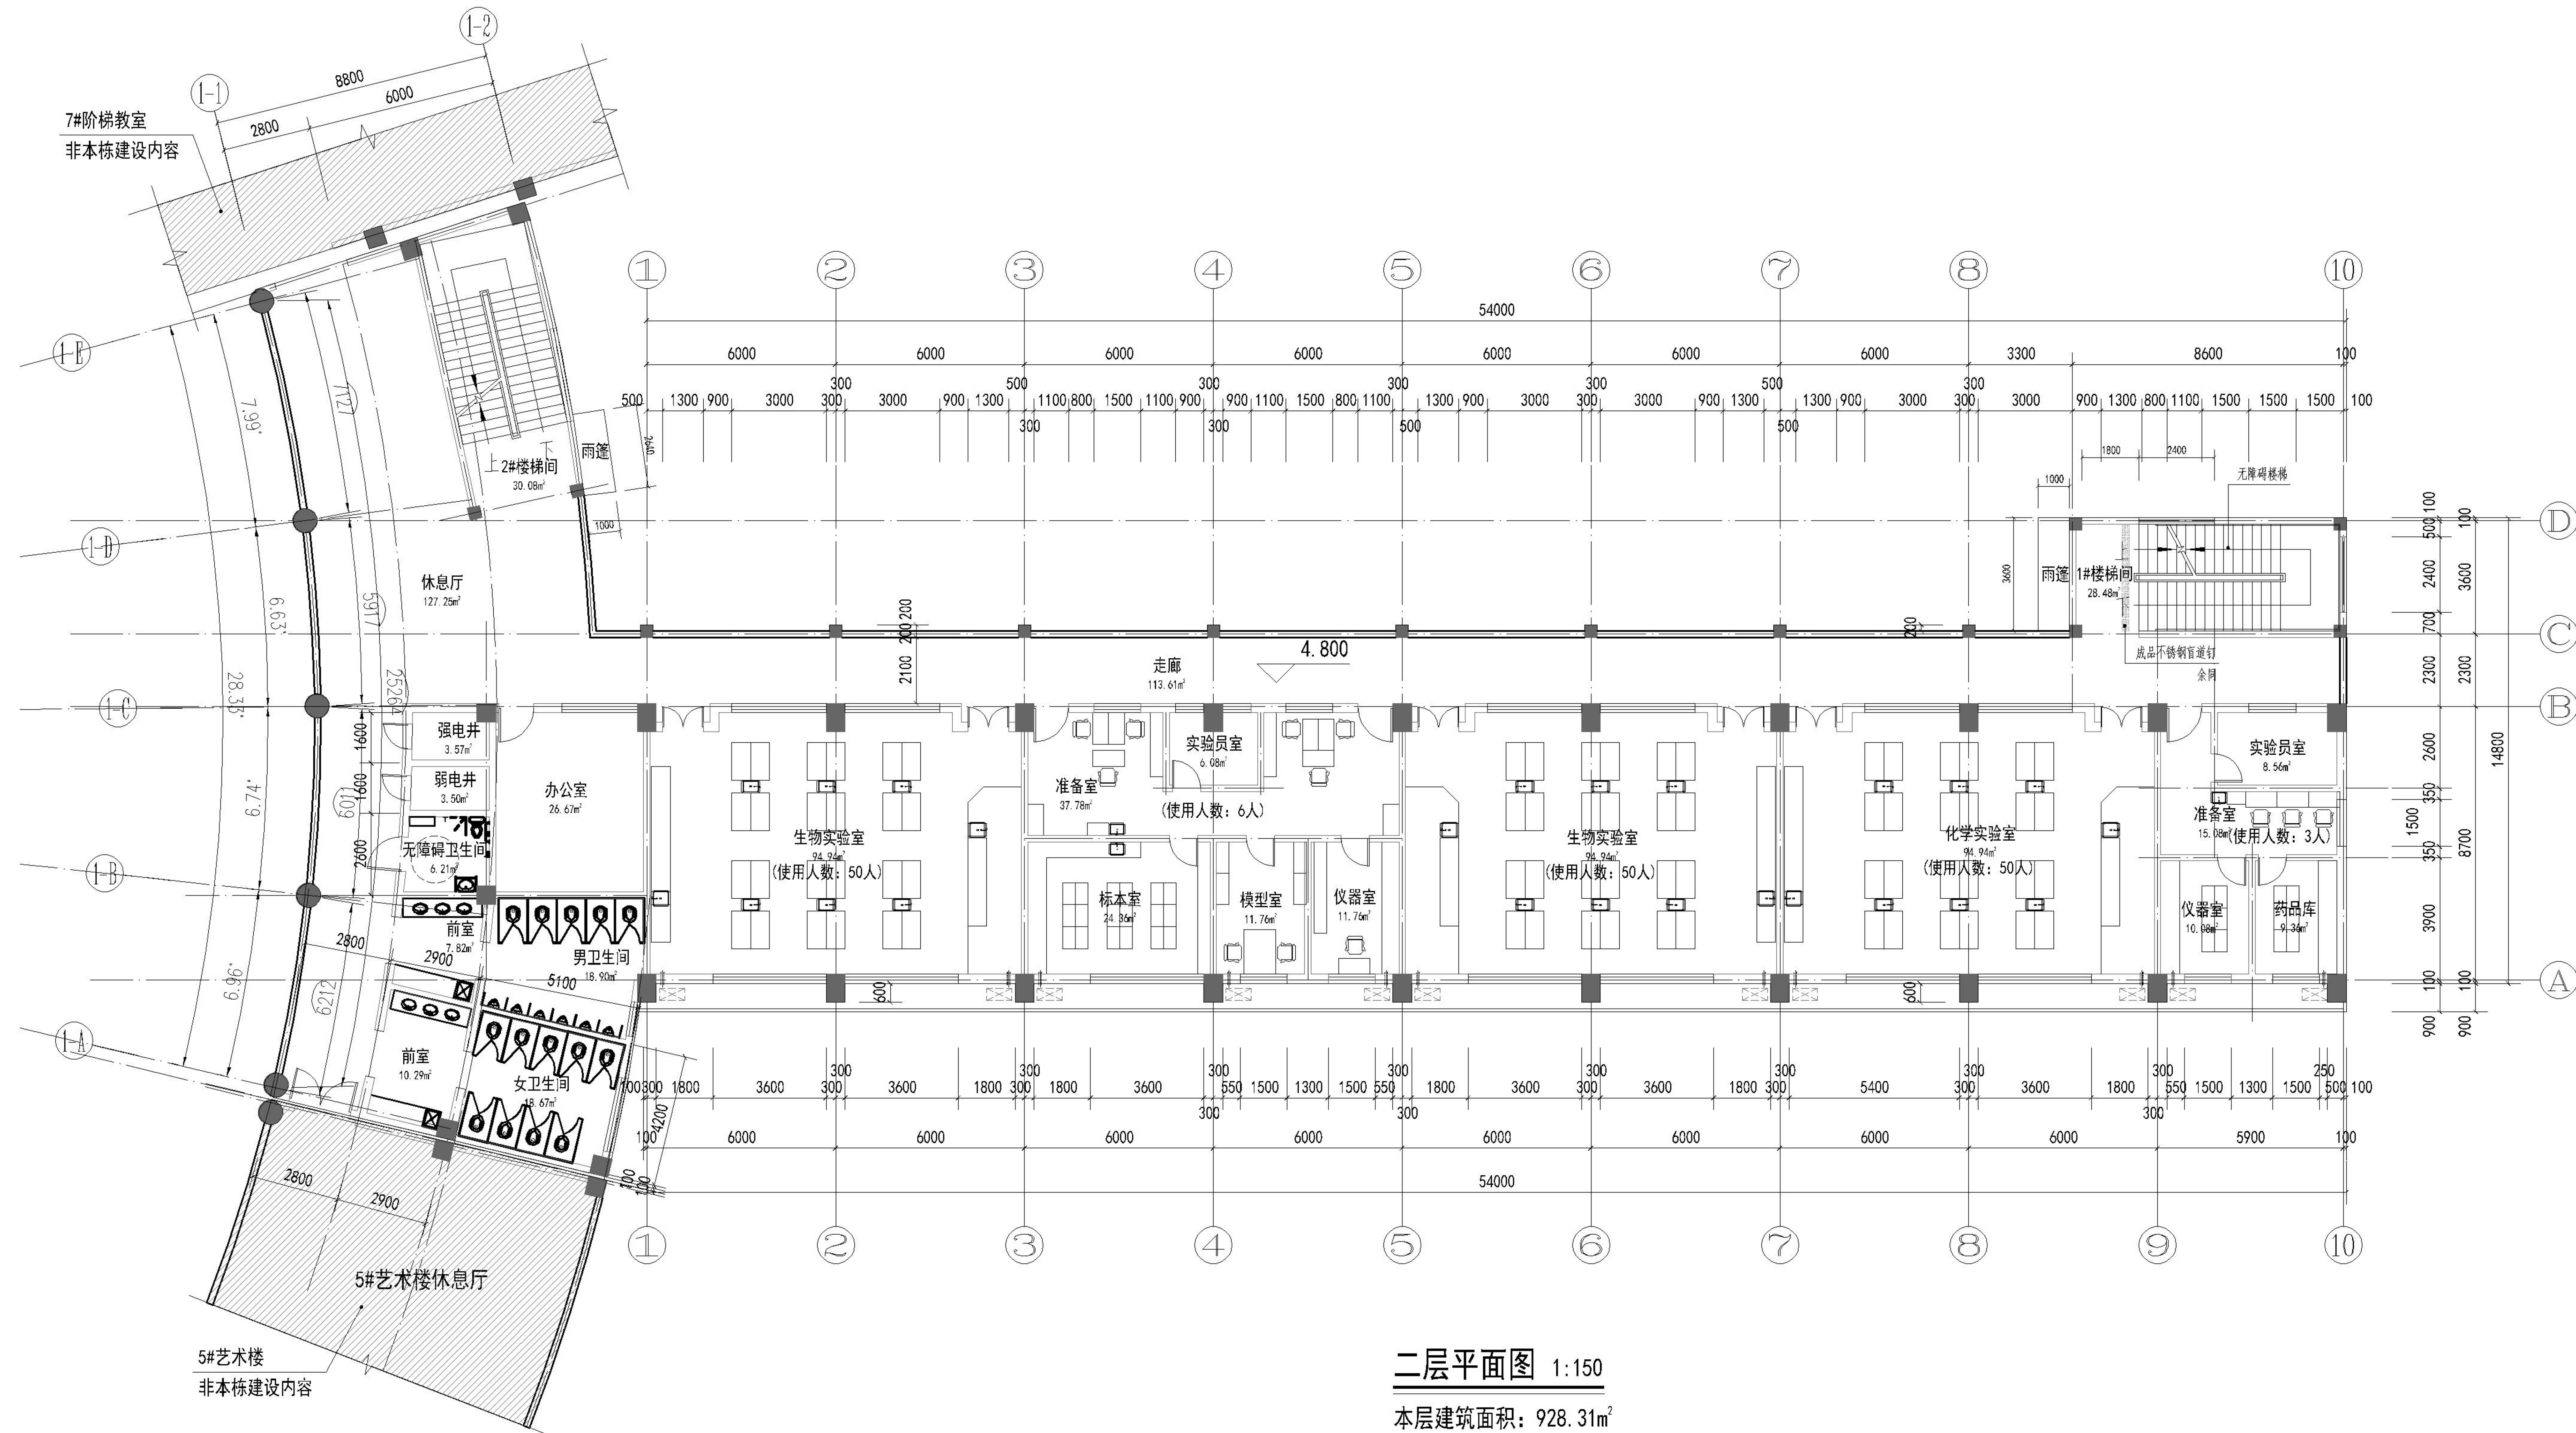

二层平面图 1:150

本层建筑面积: 928.31m<sup>2</sup>

本层使用人数: 159人

建设单位:

桂林市教育局


项目名称:

桂林市第十八中学临桂校区新建项目  
-6#实验楼

图名:

二层平面图



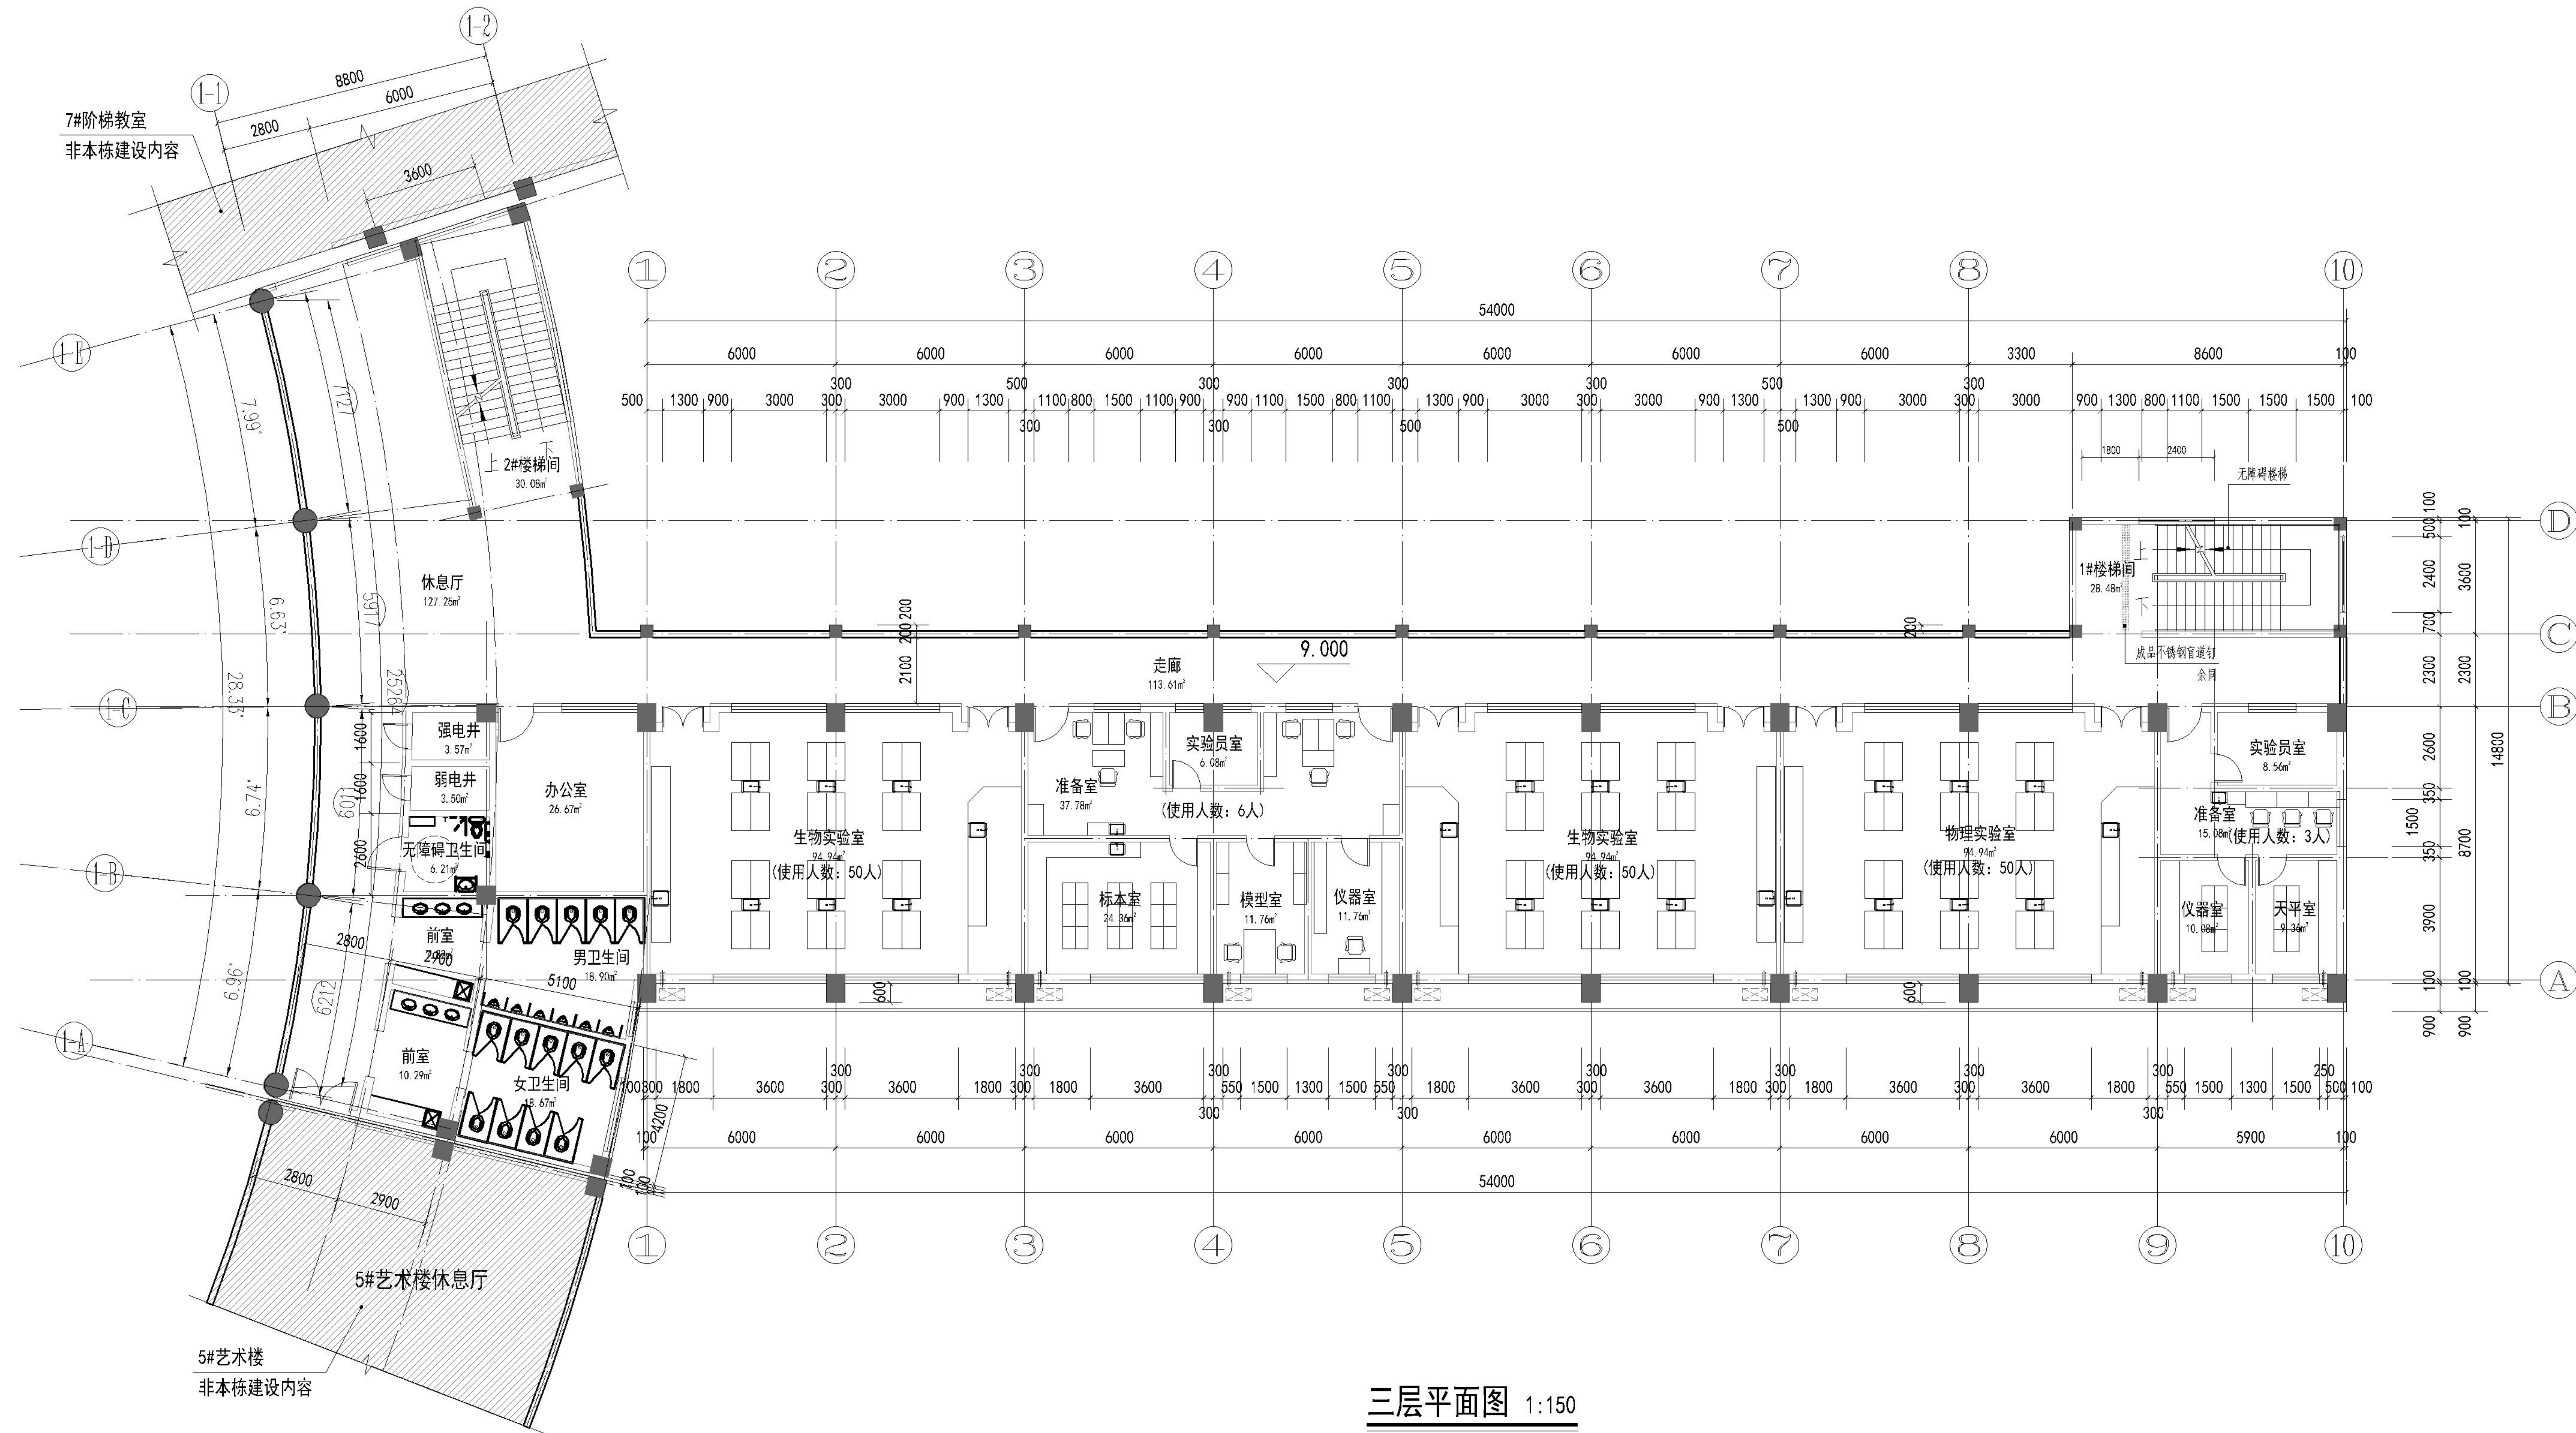

三层平面图 1:150

本层建筑面积: 928.31m<sup>2</sup>

本层使用人数: 159人

建设单位:

桂林市教育局


项目名称:

桂林市第十八中学临桂校区新建项目  
-6#实验楼

图名:

三层平面图



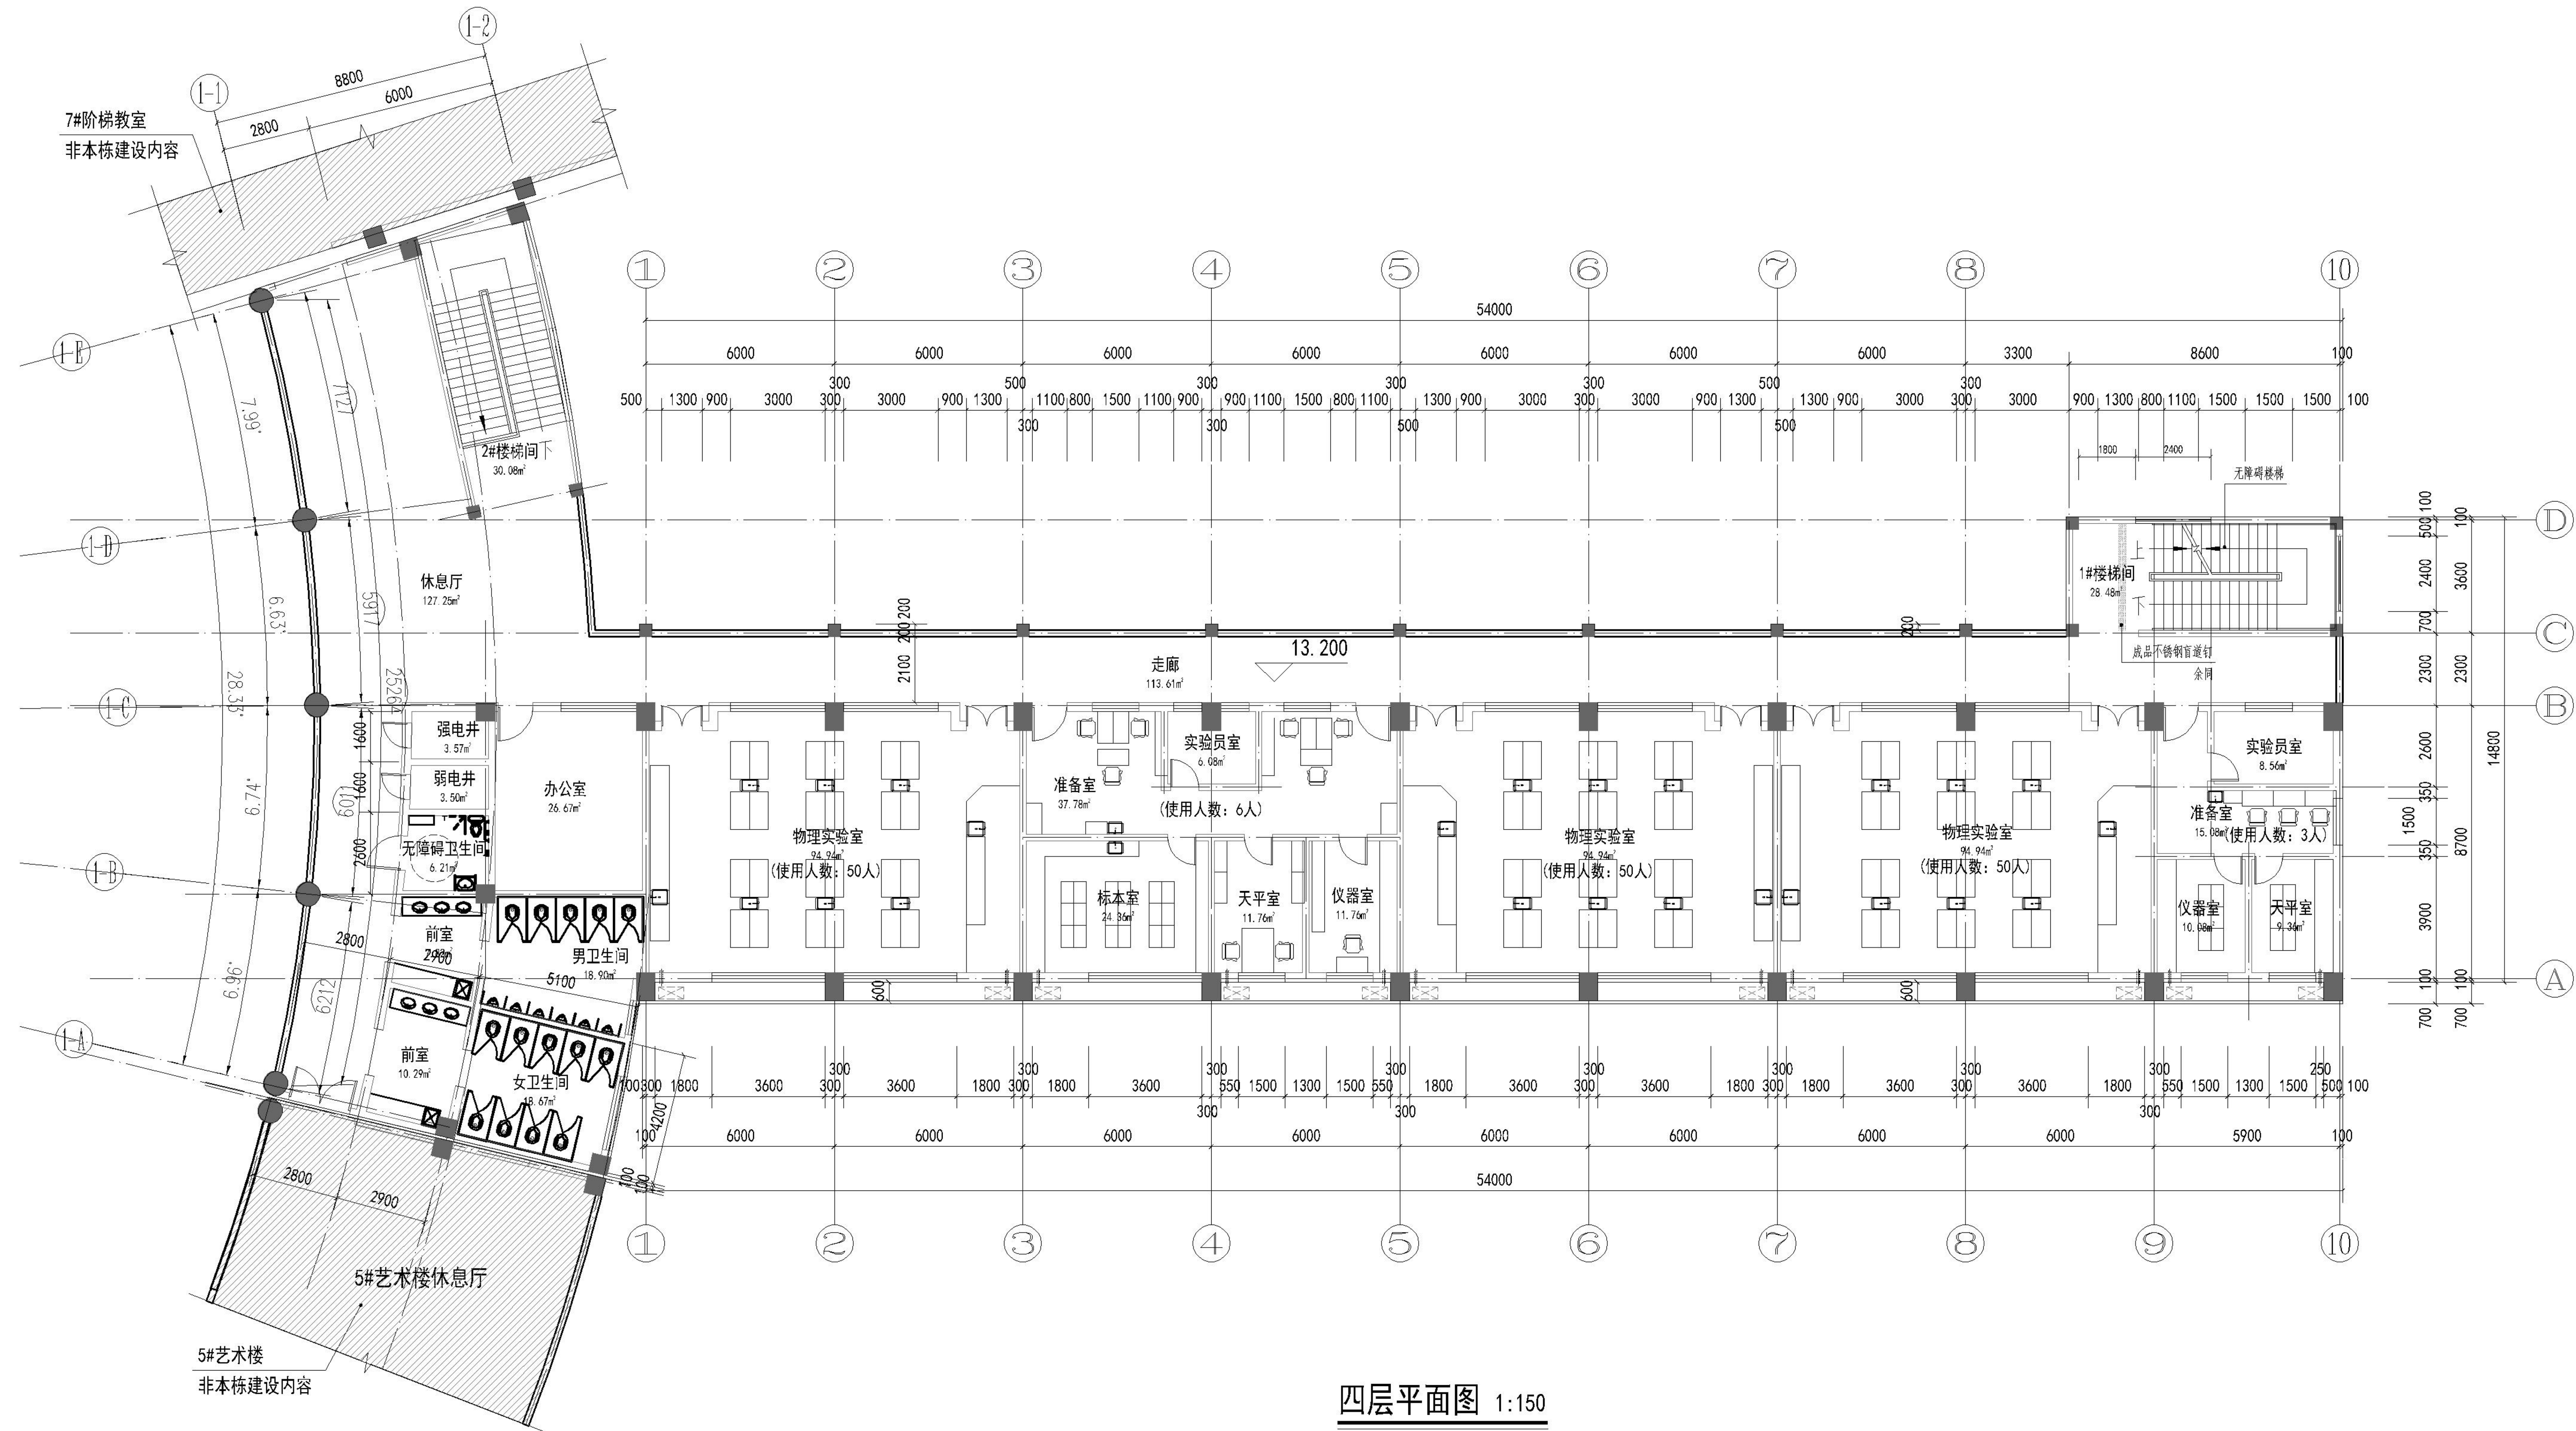

四层平面图 1:150

本层建筑面积: 928.31m<sup>2</sup>

本层使用人数: 159人

建设单位:

桂林市教育局

项目名称:

桂林市第十八中学临桂校区新建项目  
-6#实验楼

图名:

四层平面图





1~10轴立面图 1:150



A~D轴立面图 1:150

图例:

- 米白色亚光外墙砖145X45 (CBCC色号: 1631)
- 砖红色亚光外墙砖145X45 (CBCC色号: 1093)
- 灰蓝色屋面瓦
- 砖红色铝合金空调格栅
- 灰色铝合金空调格栅
- 灰色亚光外墙砖145X45 (CBCC色号: N6.75)
- 砖红色真石外墙漆涂料 (CBCC色号: 1093)

建设单位:

桂林市教育局

项目名称:

桂林市第十八中学临桂校区新建项目  
-6#实验楼

图名:

①~⑩轴立面图  
A~D轴立面图





1-1剖面图 1:150

建设单位:  
桂林市教育局

项目名称:  
桂林市第十八中学临桂校区新建项目  
-6#实验楼

图名:  
1-1剖面图