



**中国轻工业
南宁设计工程有限公司**
China CNDC Engineering Co., Ltd.

南宁市江南区中心粮食储备库项目

M1632SP-0-M



工程设计证书:

CERTIFICATE NO.

A145001518 A245001515

总平

设计文件目录

LIST OF DESIGN DOCUMENT

专业	DISCIPLINE
阶段	PHASE
校核人	CHECKER
设计人	DESIGNER

总图

施工图

版本	REVISED
----	---------

A

日期

2023. 12

谢华胜

傅秋兰

傳秘之

[illegible]

本表共 1 页第 1 页
OF SHEETS


总 计	5	张
TOTAL		SHEETS


折 A1 3.625 张
CONVERTED A1 SHEETS

CONVERTED IN	SHEETS
复用图	张
REPRODUCED DRAWING	SHEETS

折 A1 张
CONVERTED A1 SHEETS

底图	张
PRESERVED DRAWING	SHEETS

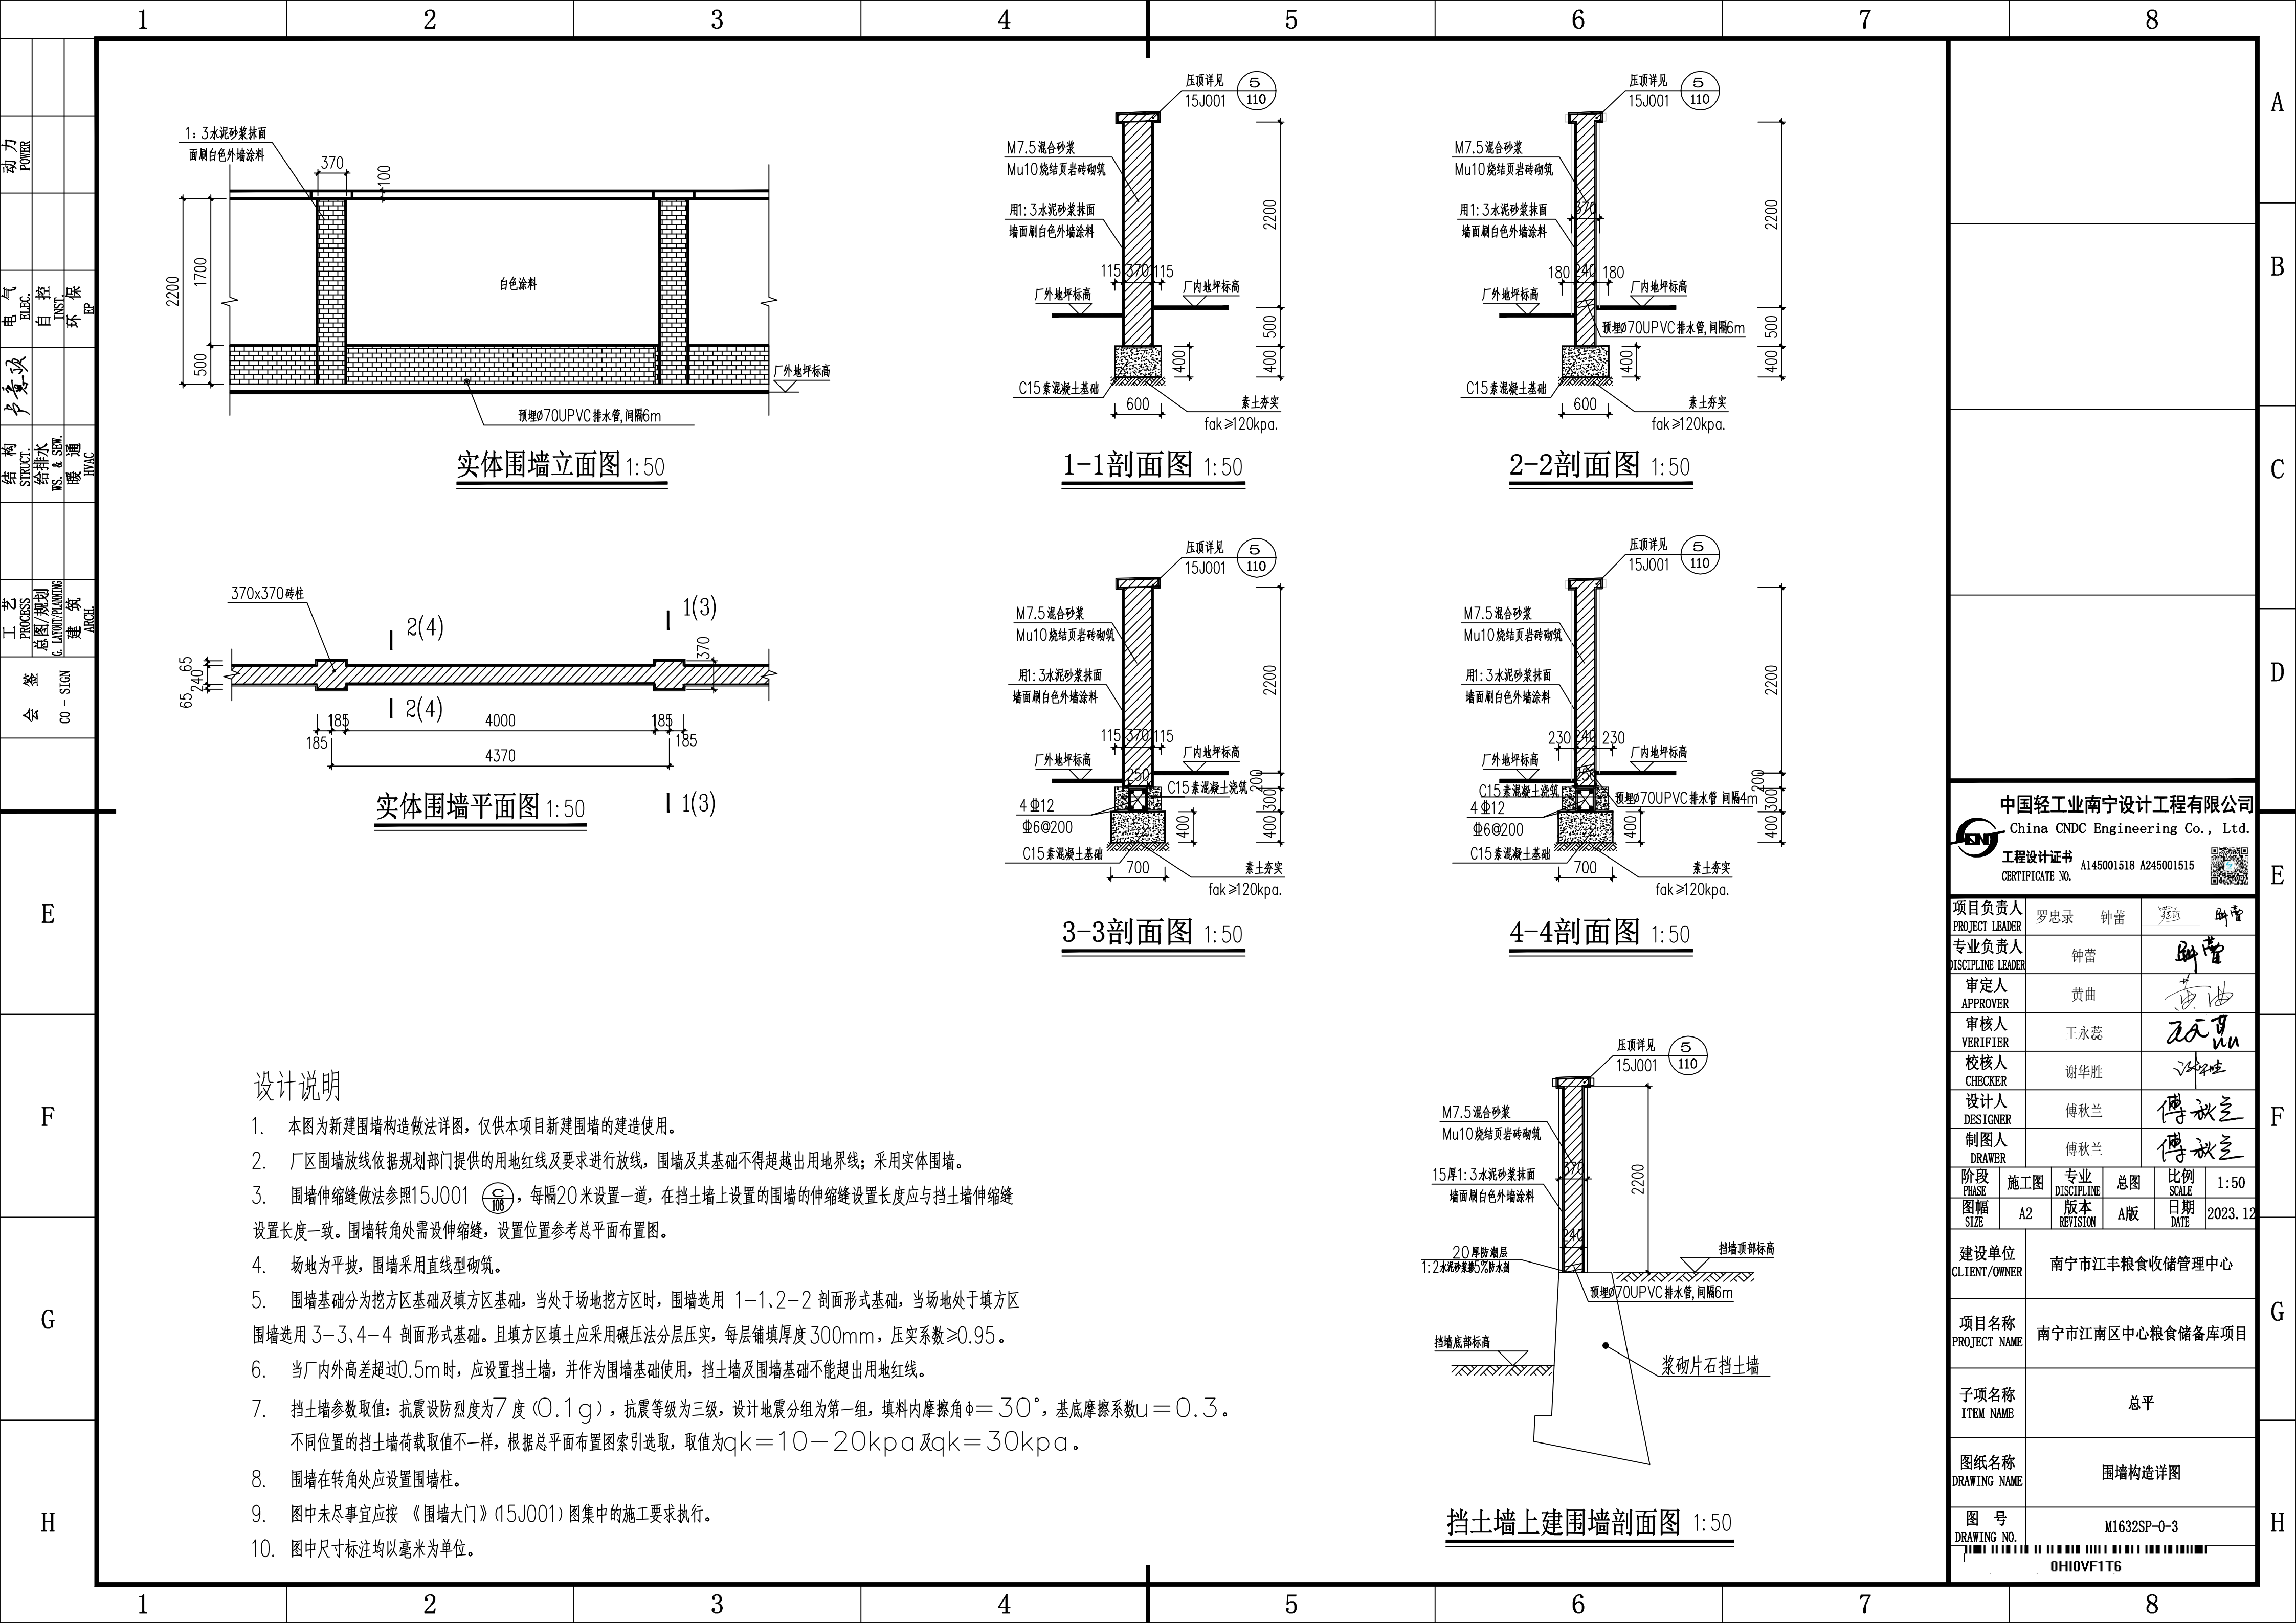

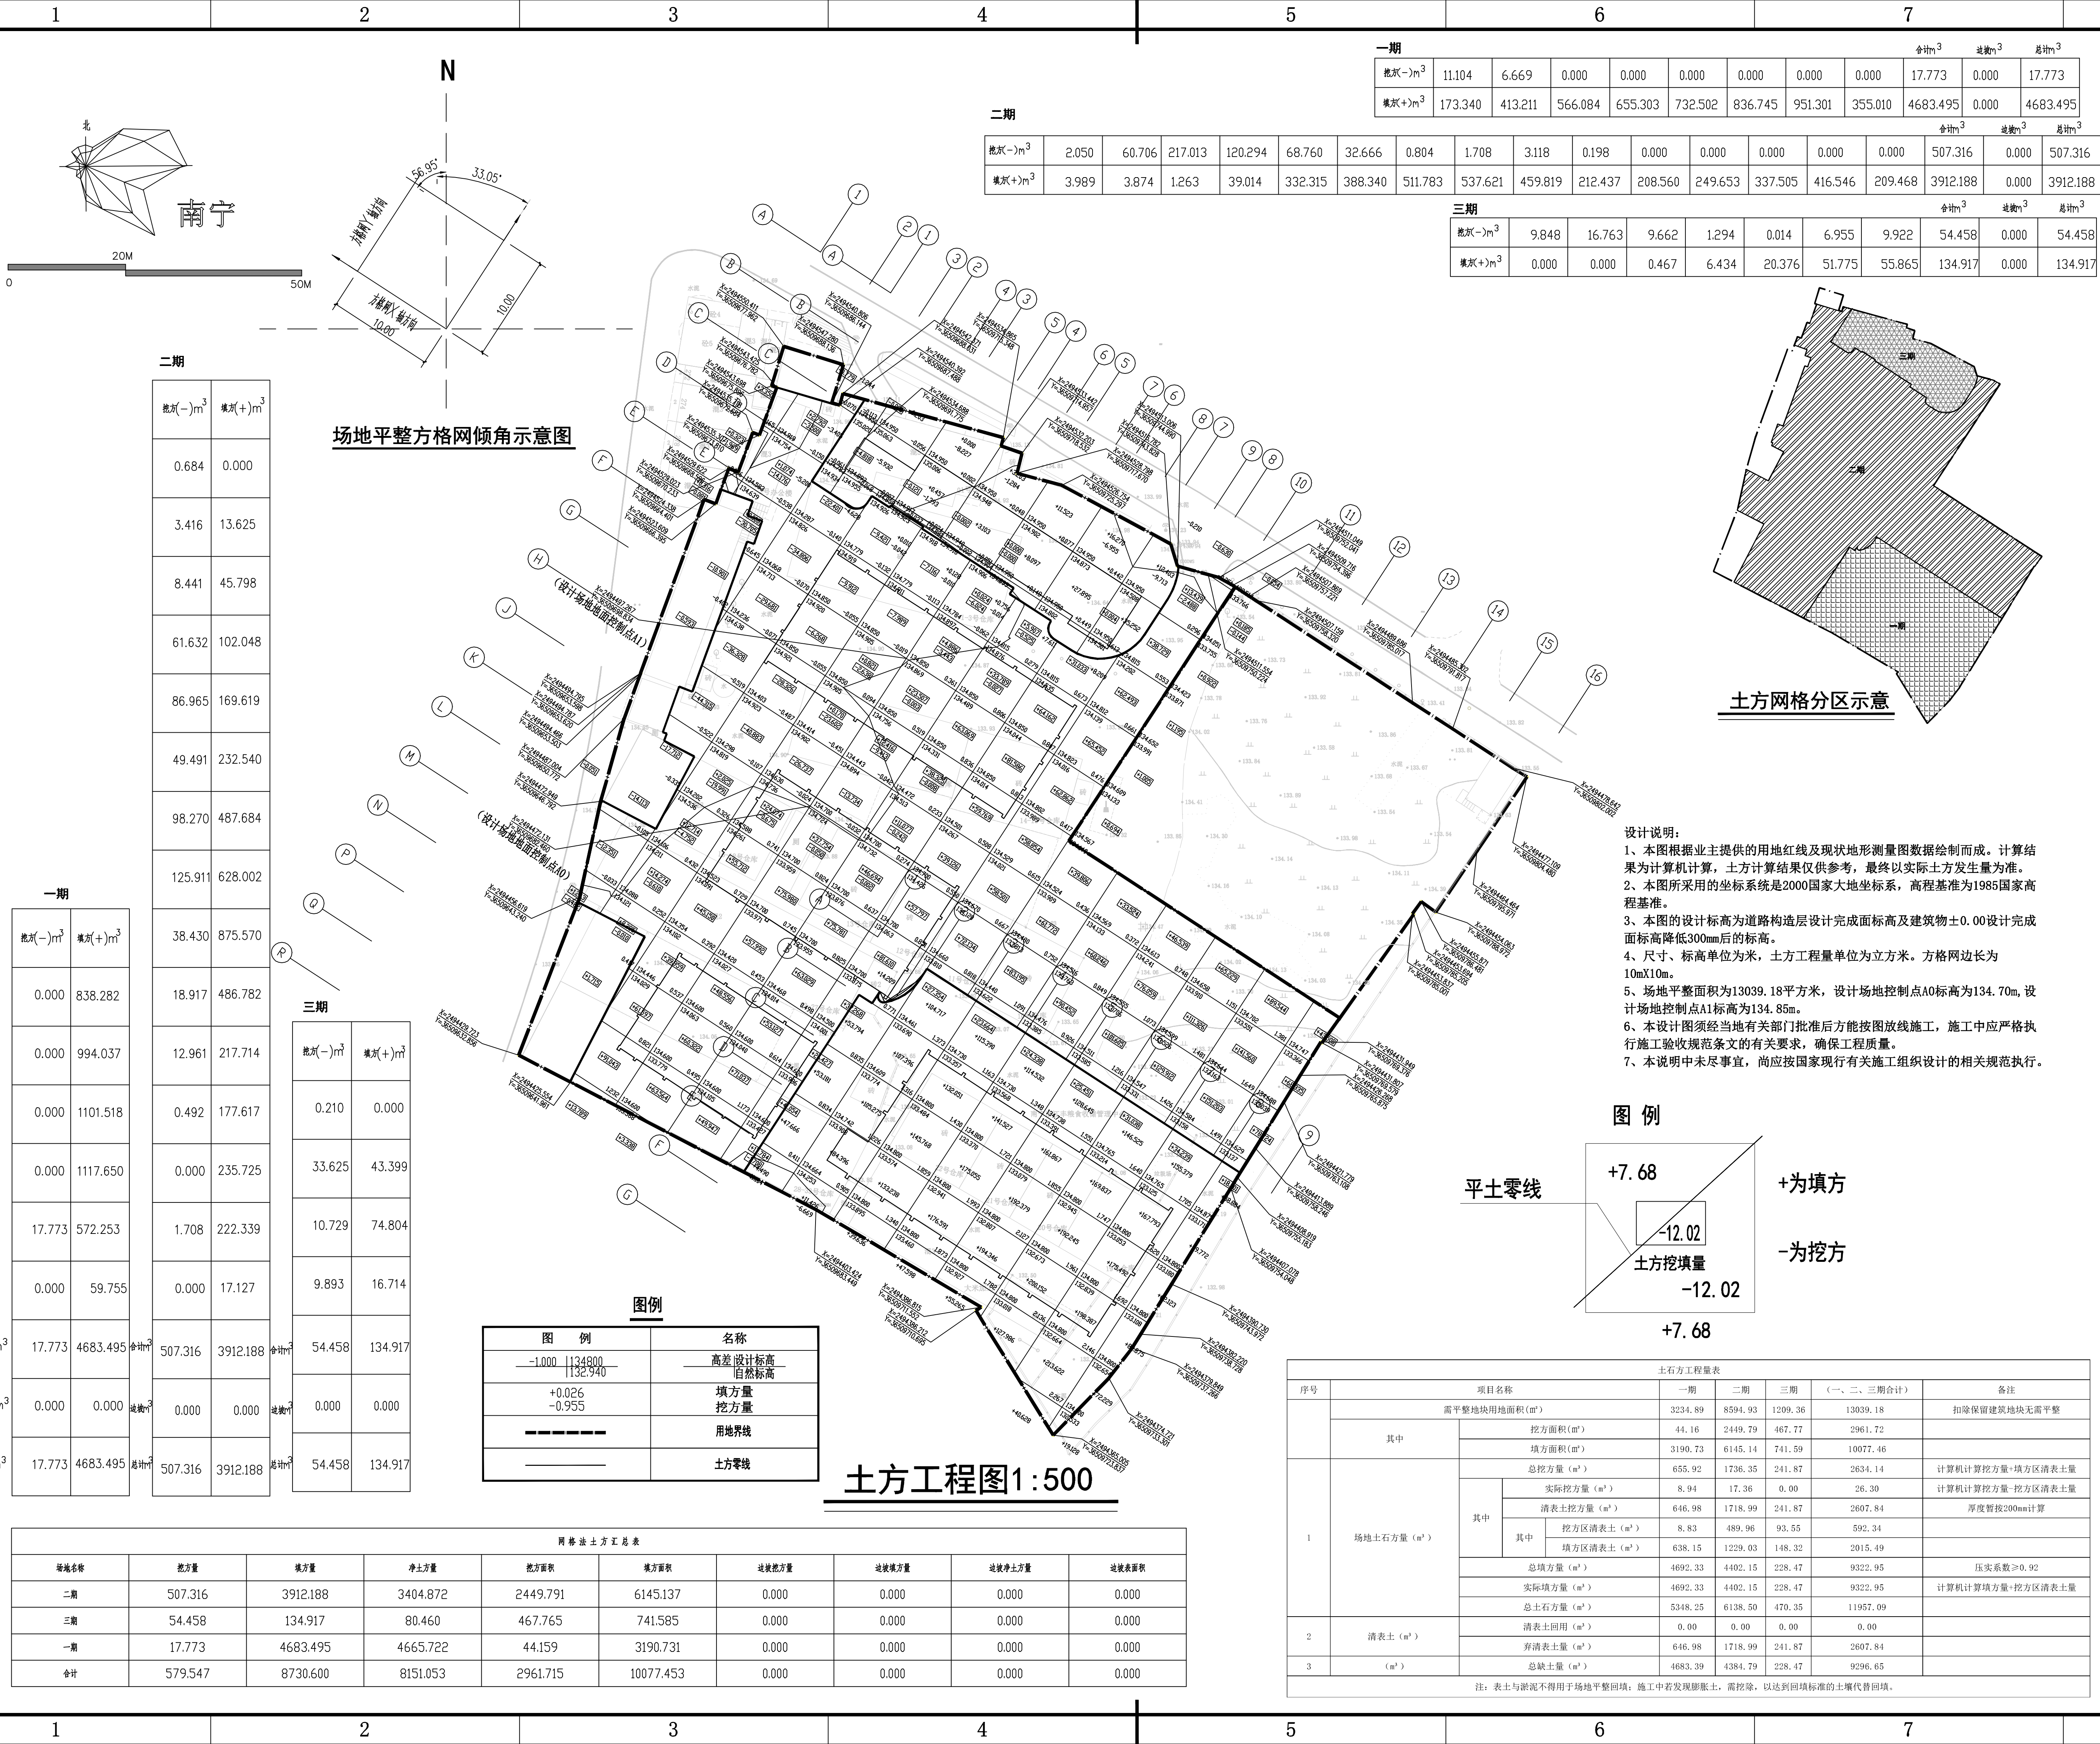

中国轻工业南宁设计工程有限公司
China CNC Engineering Co., Ltd.

工程设计证书
CERTIFICATE NO. A145001518 A245001515

项目负责人
PROJECT LEADER 罗忠录 钟雷

专业负责人
DISCIPLINE LEADER 钟雷

审定人
APPROVER 黄曲

审核人
VERIFIER 王永蕊

校核人
CHECKER 谢华胜

设计人
DESIGNER 傅秋兰

制图人
DRAWER 傅秋兰

阶段
PHASE A1

施工图
DISCIPLINE

专业
版本
REVISION A版

总图
A版

比例
SCALE 1:500

日期
DATE 2023.12

建设单位
CLIENT/OWNER 南宁市江丰粮食收储管理中心

项目名称
PROJECT NAME 南宁市江南区中心粮食储备库项目

子项名称
ITEM NAME 总平

图纸名称
DRAWING NAME 土方工程图

图号
DRAWING NO. M1632SP-0-4(2)