

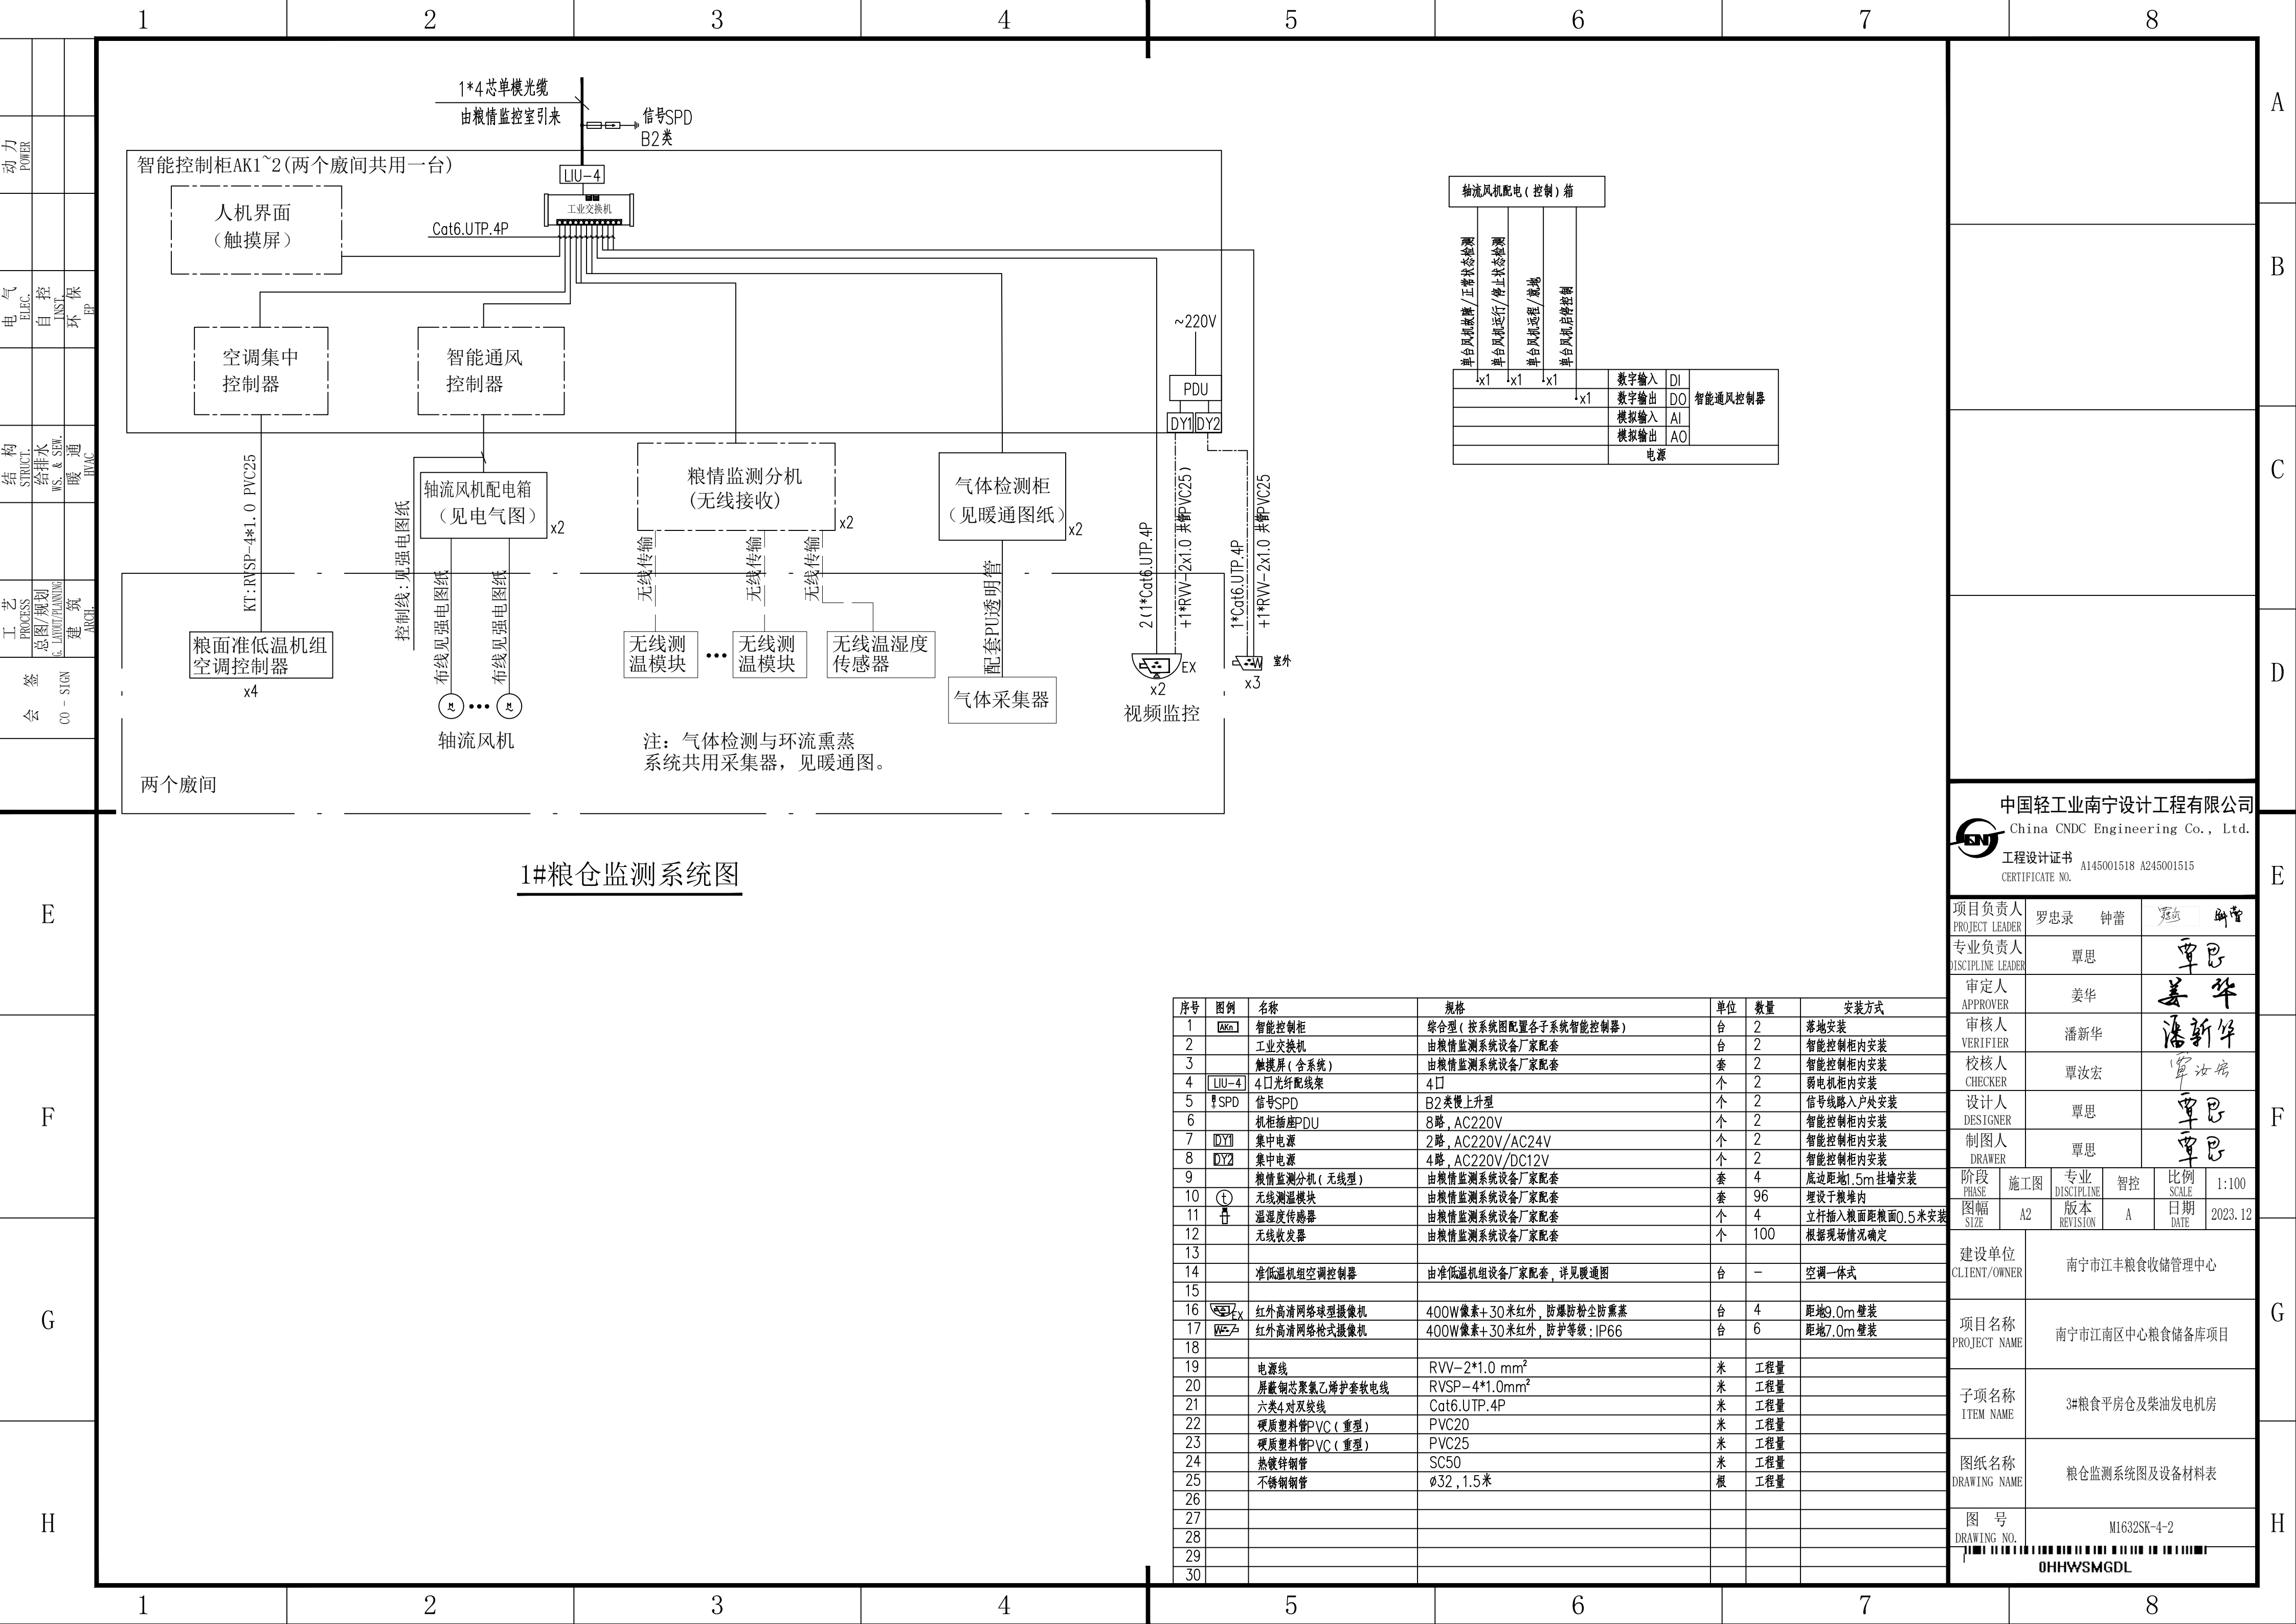
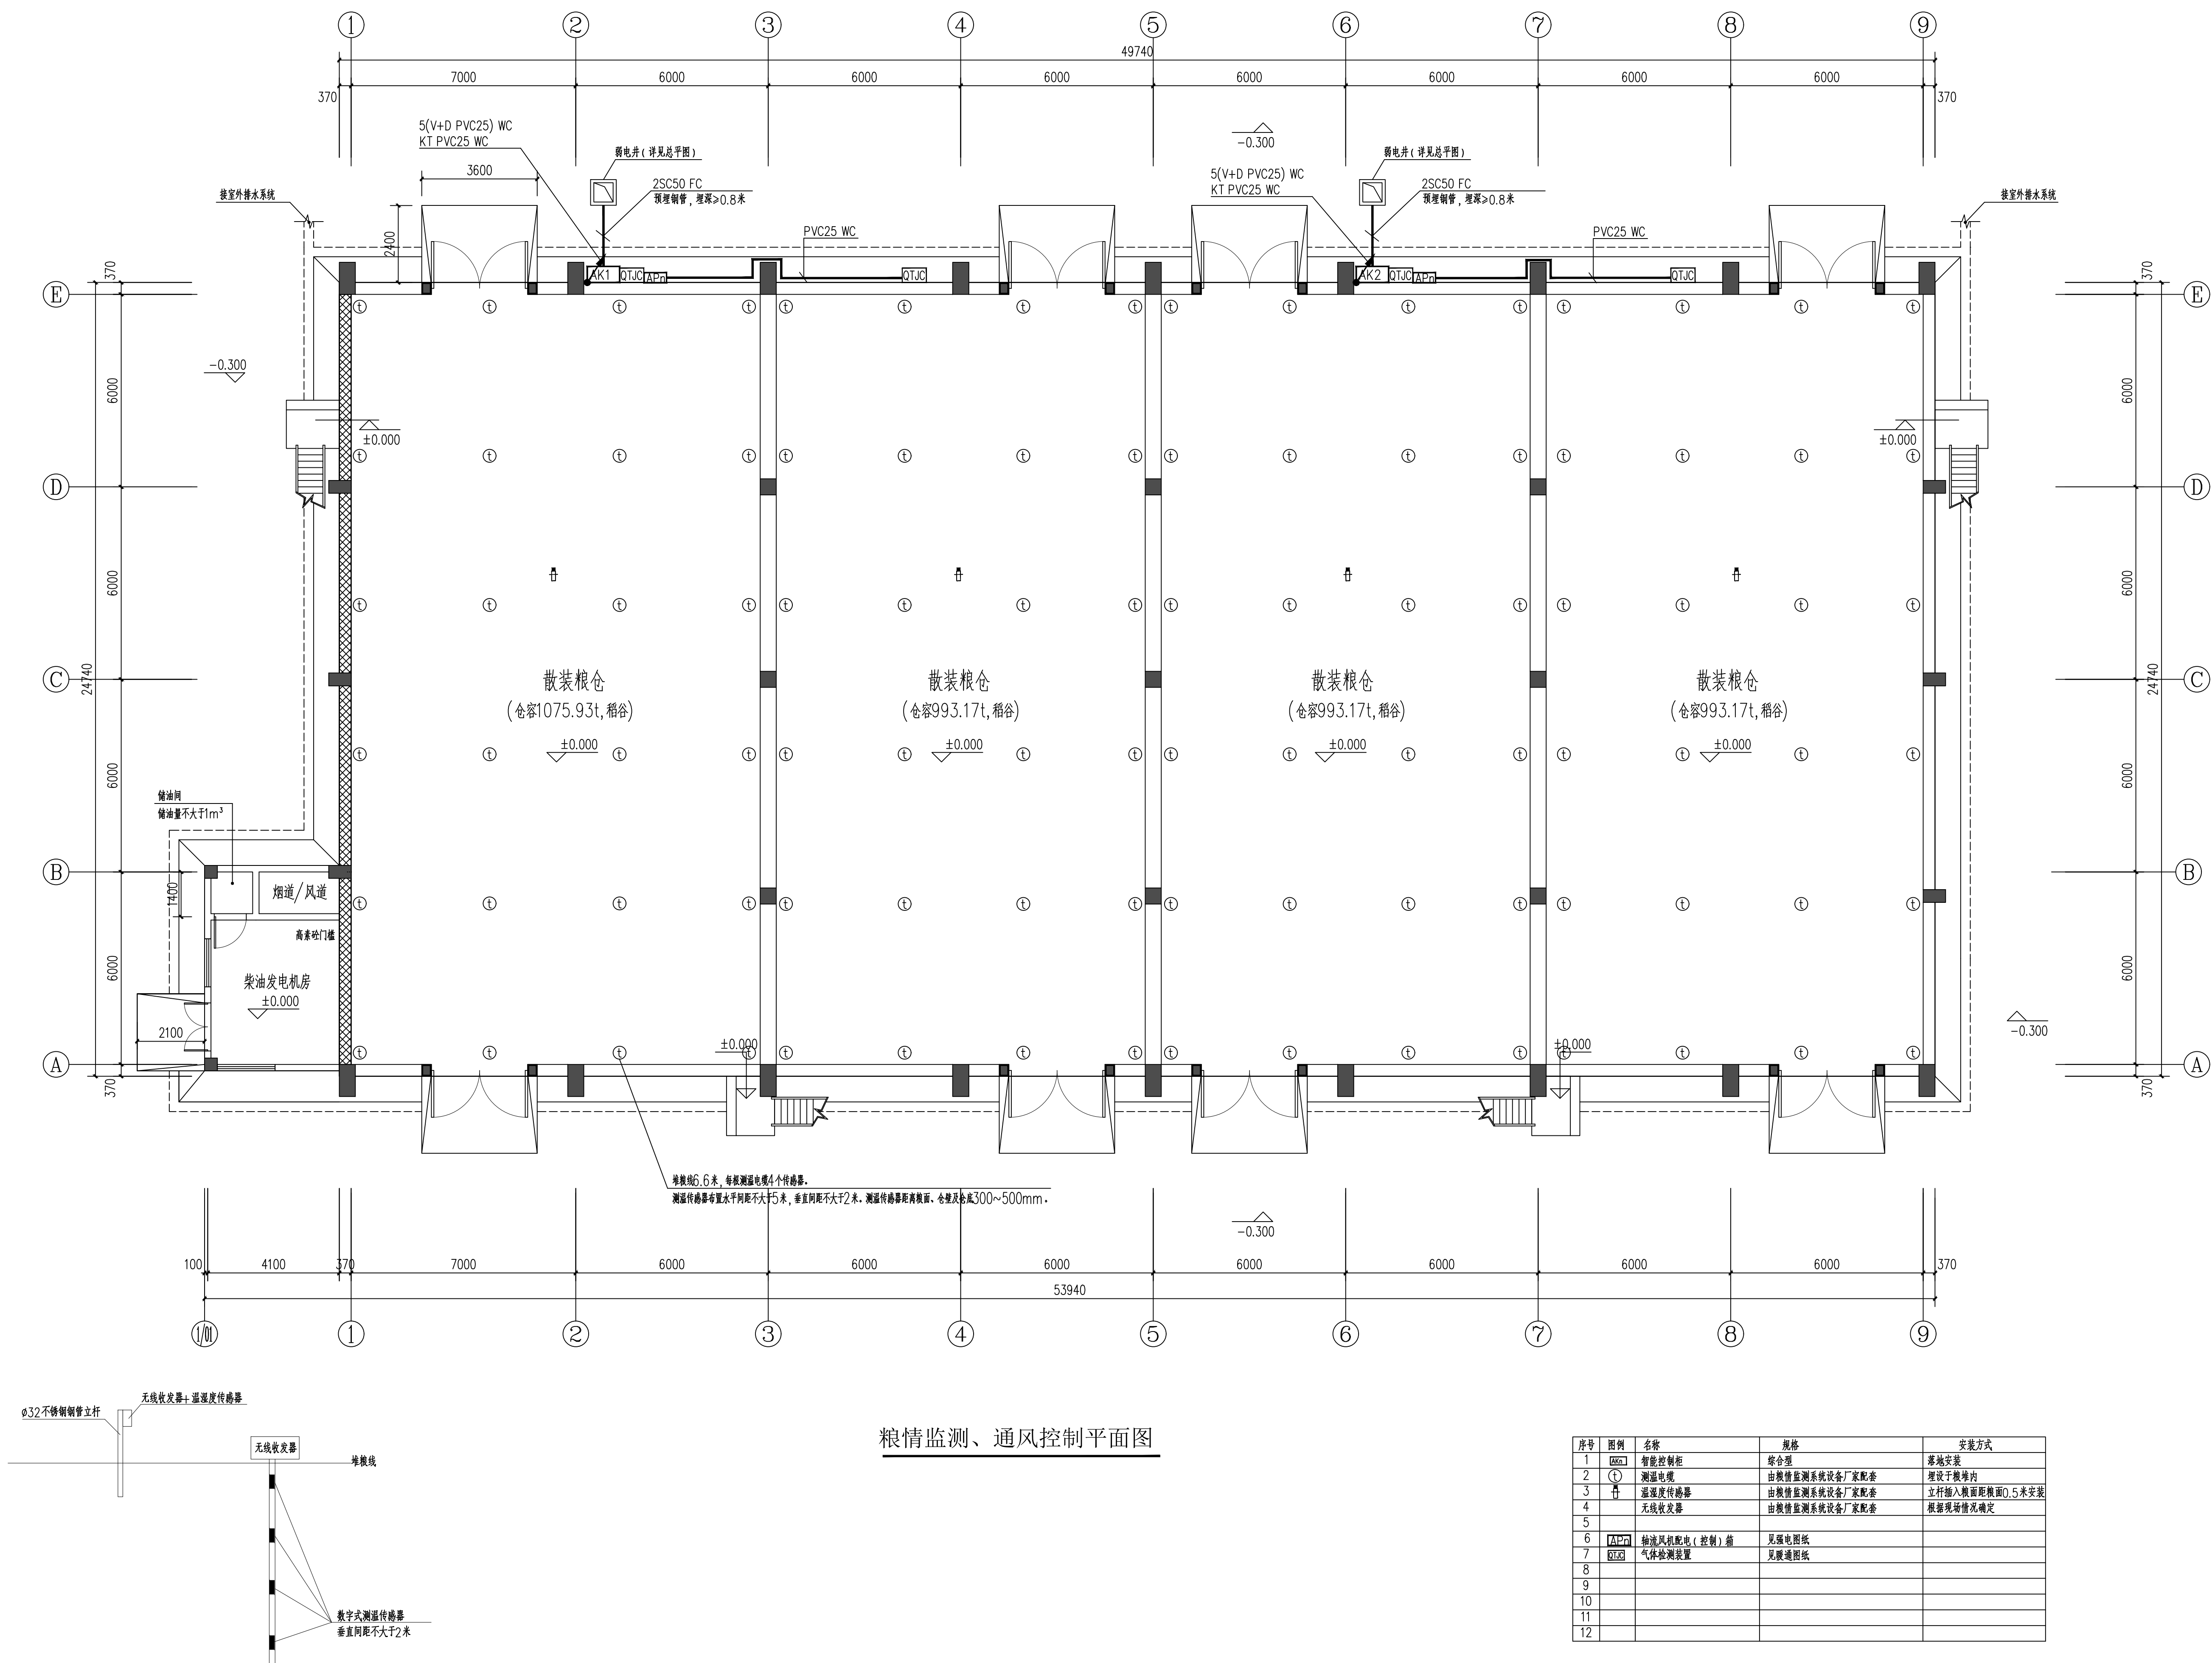


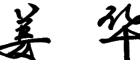

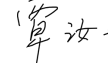

序号	图例	名称	规格	安装方式
1		智能控制柜	综合	落地安装
2		测温电缆	由微機监测系统设备厂家配套	埋设于槽体内
3		温湿度传感器	由微機监测系统设备厂家配套	立杆插入槽面距槽面0.5米安装
4		无线收发器	由微機监测系统设备厂家配套	根据现场情况确定
5				
6		输流风机配电（控制）箱	见强电图纸	
7		气体检测装置	见暖通图纸	
8				
9				
10				
11				
12				

六类4对双绞线V+电源线D: Cat6.UTP.4P+RVV-2*1.0 共管PVC25 WC
空调控制器信号线KT: RVSP-4*1.0 PVC25 WC

 中国轻工业南宁设计工程有限公司 China CNCE Engineering Co., Ltd.					
工程设计证书 CERTIFICATE NO.		A145001518 A145001515			
项目负责人 PROJECT LEADER		罗忠录 钟蕾		 	
专业负责人 DISCIPLINE LEADER		覃思			
审定人 APPROVER		姜华			
审核人 VERIFIER		潘新华			
校核人 CHECKER		覃汝宏			
设计人 DESIGNER		覃思			
制图人 DRAWER		覃思			
阶段 PHASE	施工图	专业 DISCIPLINE	自控	比例 SCALE	1:100
图幅 SIZE	A1	版本 REVISION	A	日期 DATE	2023. 12
建设单位 CLIENT/OWNER		南宁市江丰粮食收储管理中心			
项目名称 PROJECT NAME		南宁市江南区中心粮食储备库项目			
子项名称 ITEM NAME		3#粮食平房仓及柴油发电机房			
图纸名称 DRAWING NAME		粮情监测、通风控制平面图			
图号 DRAWING NO.		M1632SK-4-3			
					
0HHWSMGC3					

