

重要说明：版权所有。
本图版权归深圳建昌工程技术有限公司所有。未经项目负责人或项目经理书面同意，不得随意将任何部分翻印、拍照以及用于非本项目。


本工程可读取一切依图内数据所示为凭。施工人员在进场核对所出数据，如发现有任何矛盾之处，应立即通知项目工程师或项目经理，不得擅自修改图内数据。

本项目变更单或项目经理印章、注册建造师章、注册结构工程师章等，方可生效。

施工图应妥善保管在工程中的第二套，无标记图纸作废。

会 签	方 案	总 图	建 筑	结 构	给 排 水	强 电	弱 电	暖 通	
COORDINATION	DESIGN	SITE	ARCHITECT	STRUCTURE	PLUMB	ELEC	TELE	HVAC	
			陈文喜	李永平	李永平	李永平	李永平	李永平	李永平

重要声明：版权所有。未经项目设计有限公司所有，未经项目设计有限公司同意，不得随意将任何部分翻印、复制或用于非本项目。
本图版权归深圳建昌工程设计有限公司所有，一切侵权必究。本图所标注之数据，如与现场实际情况不符，应以现场实际情况为准。
本图如与本公司工程标准图不一致时，应以本公司工程标准图为准。本图如与现场实际情况不符，应以现场实际情况为准。
本图如与本公司工程标准图不一致时，应以本公司工程标准图为准。本图如与现场实际情况不符，应以现场实际情况为准。

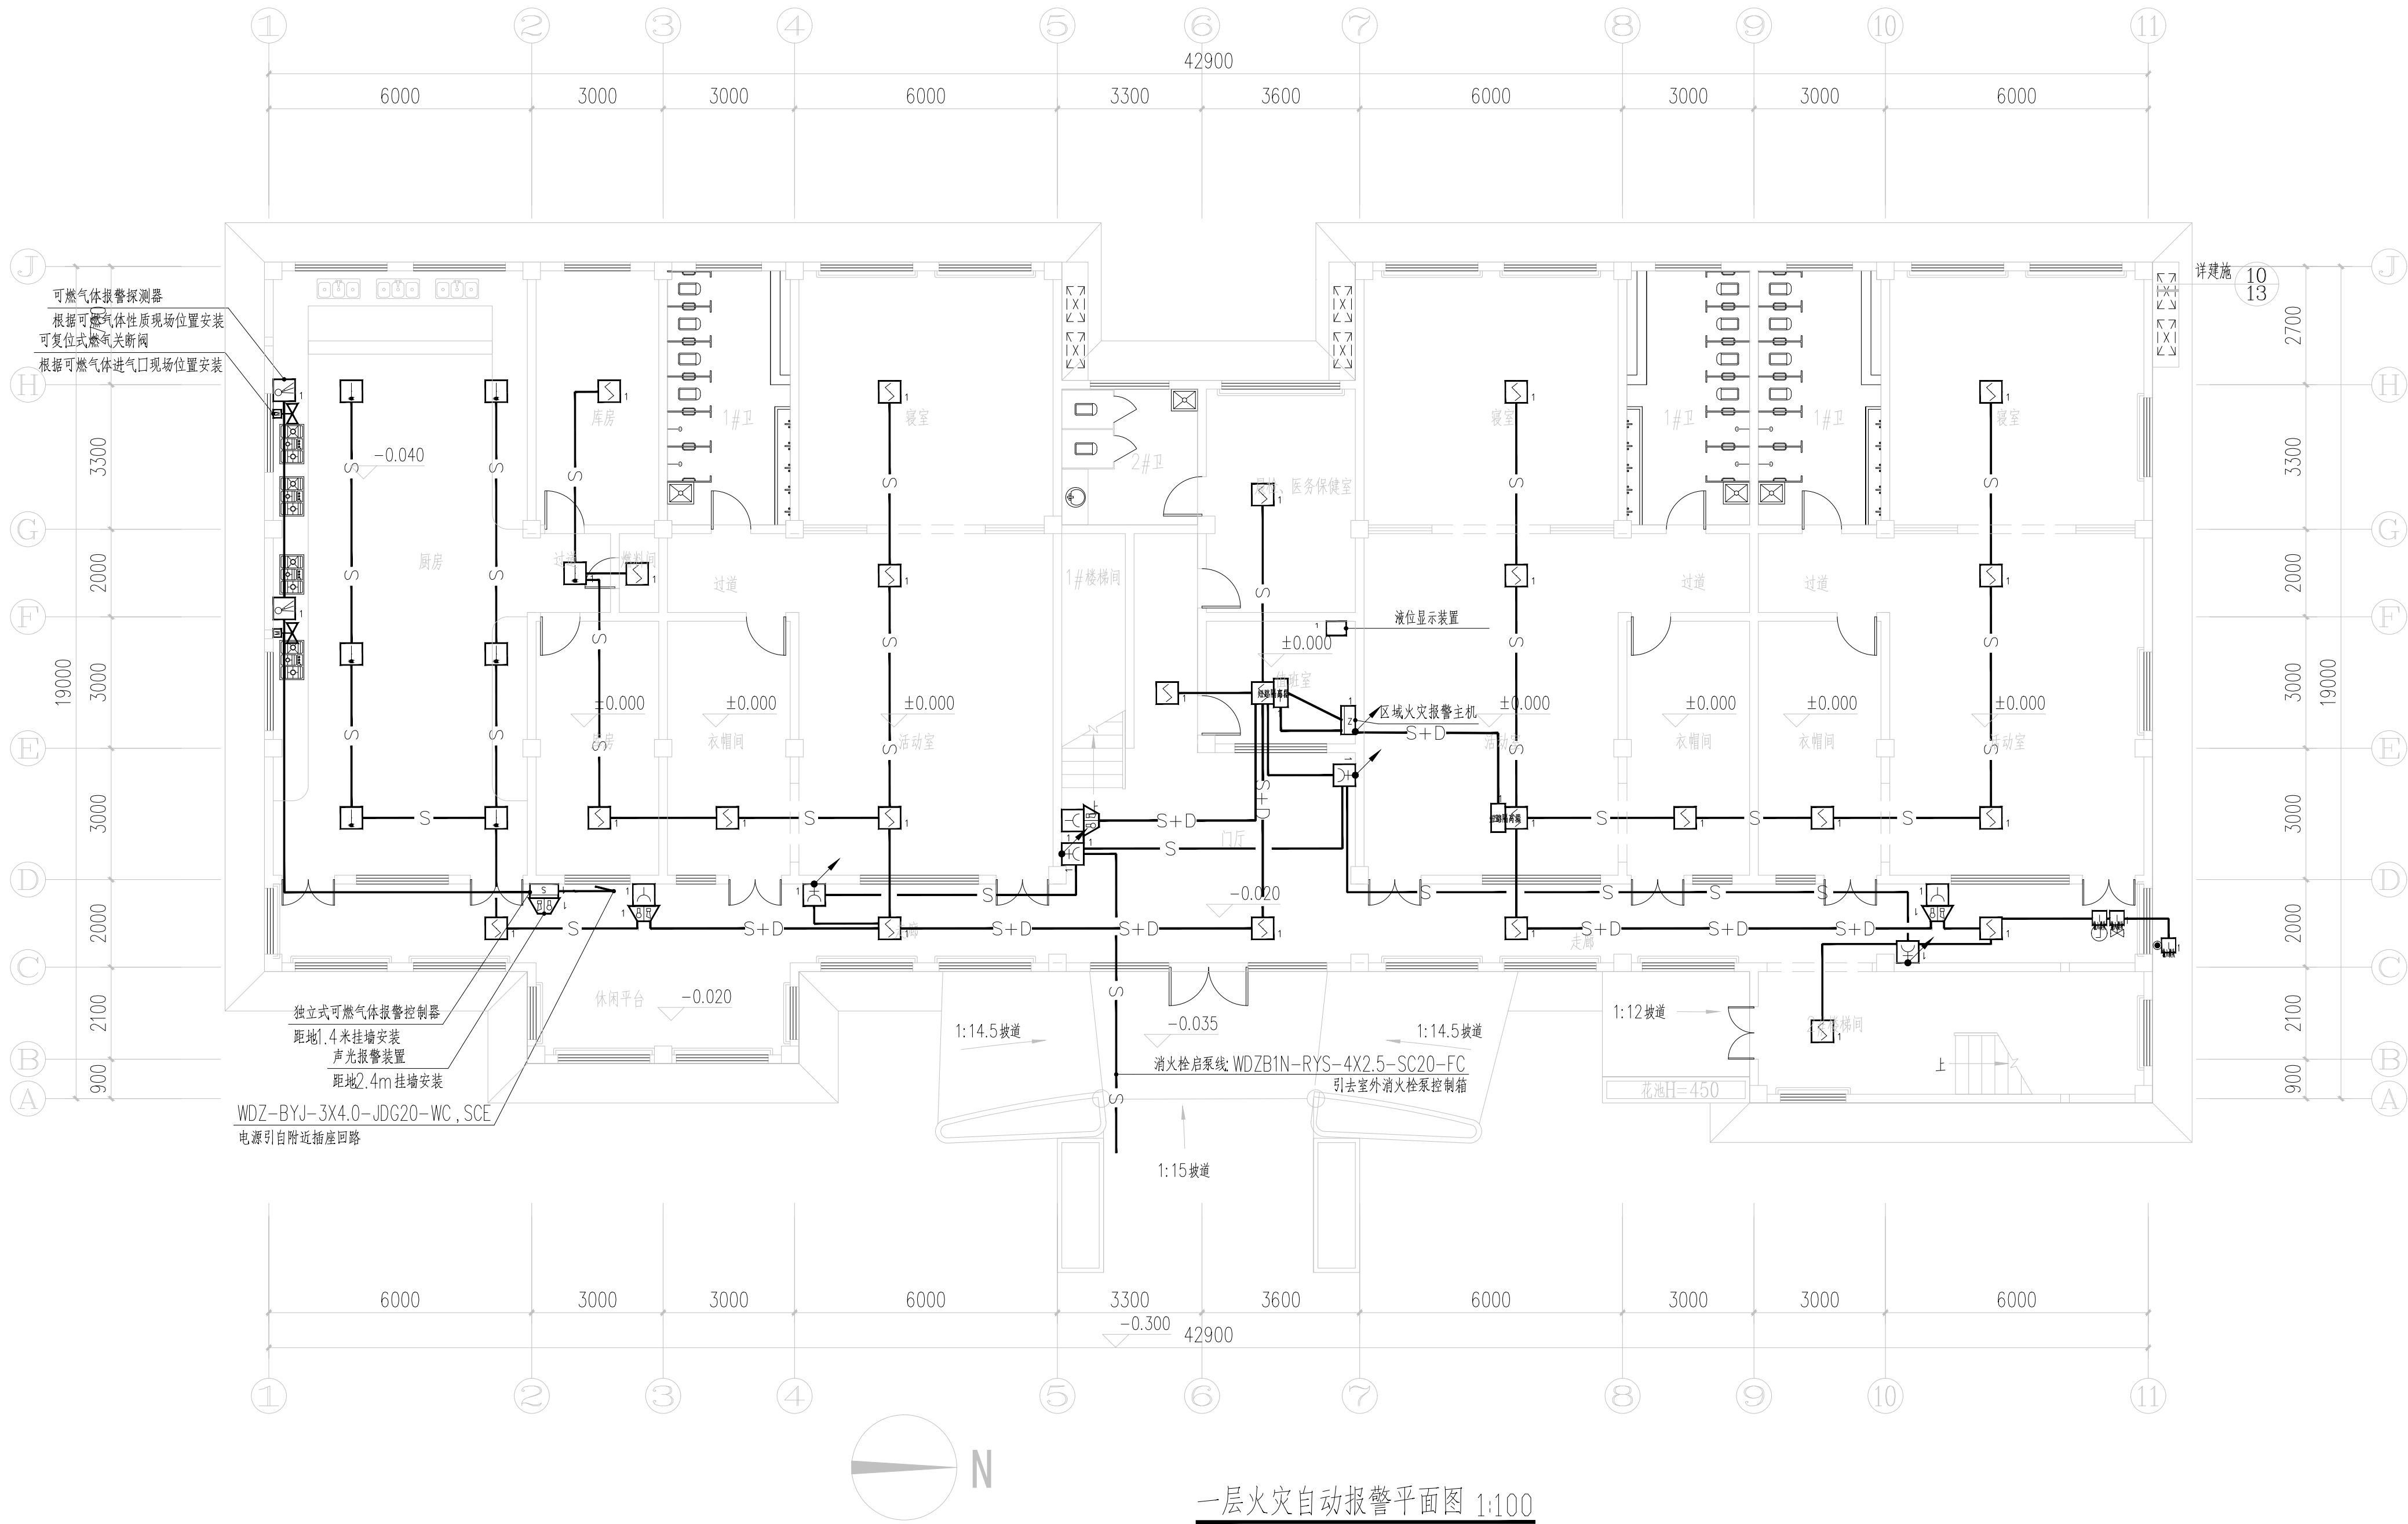

一层火灾自动报警平面图 1:100

附 注

加盖图章处

审 定	李 城	
项目负责	陈文喜	
专业负责	黄观球	
审 核	黄观球	
校 对	唐亚杰	
设 计	唐学正	

版 本 号	V1.0	二 维 码
日 期	2026. 05	Q. R. CODE


建设单位	阳朔县教育局	
工程名称	阳朔县金宝乡中心幼儿园消防工程	
子 项		
图 名	一层火灾自动报警平面图	
图 别	消防电施	图 号
DRAWING TYPE	FE-03	DRAWING NO.



深圳建昌工程设计有限公司
SHENZHEN KINBLOC ENGINEERING DESIGN CO., LTD.
城乡规划编制 甲级
建筑行业（建筑工程） 甲级
风景园林工程设计专项 甲级
市政行业（给水、排水、道路、桥梁） 乙级

会 签	方 案	总 图	建 筑	结 构	给 排 水	强 电	弱 电	暖 通	
COORDINATION	DESIGN	SITE	ARCHITECT	STRUCTURE	PLUMBING	ELEC	TELE	HVAC	
			陈文喜	内 外 建 筑 师					王 理 雄

重要声明：版权所有。未经许可，不得复制或传播。本图版权归深圳建昌工程设计有限公司所有。未经项目管理部门同意，不得随意将任何部分翻印、拍照以及用于非本项目。本图只可领取不可重取，一切数据均按图所示为准。施工人员在施工过程中所领数据，如发现有与图不符之处，应立即通知项目负责人和项目整理，不得擅自修改数据。本图加盖本公司工程设计出图专用章、注册建筑师印章、注册结构工程师印章等，方可生效。施工前应检查图样中的二维码，无标图不得使用。

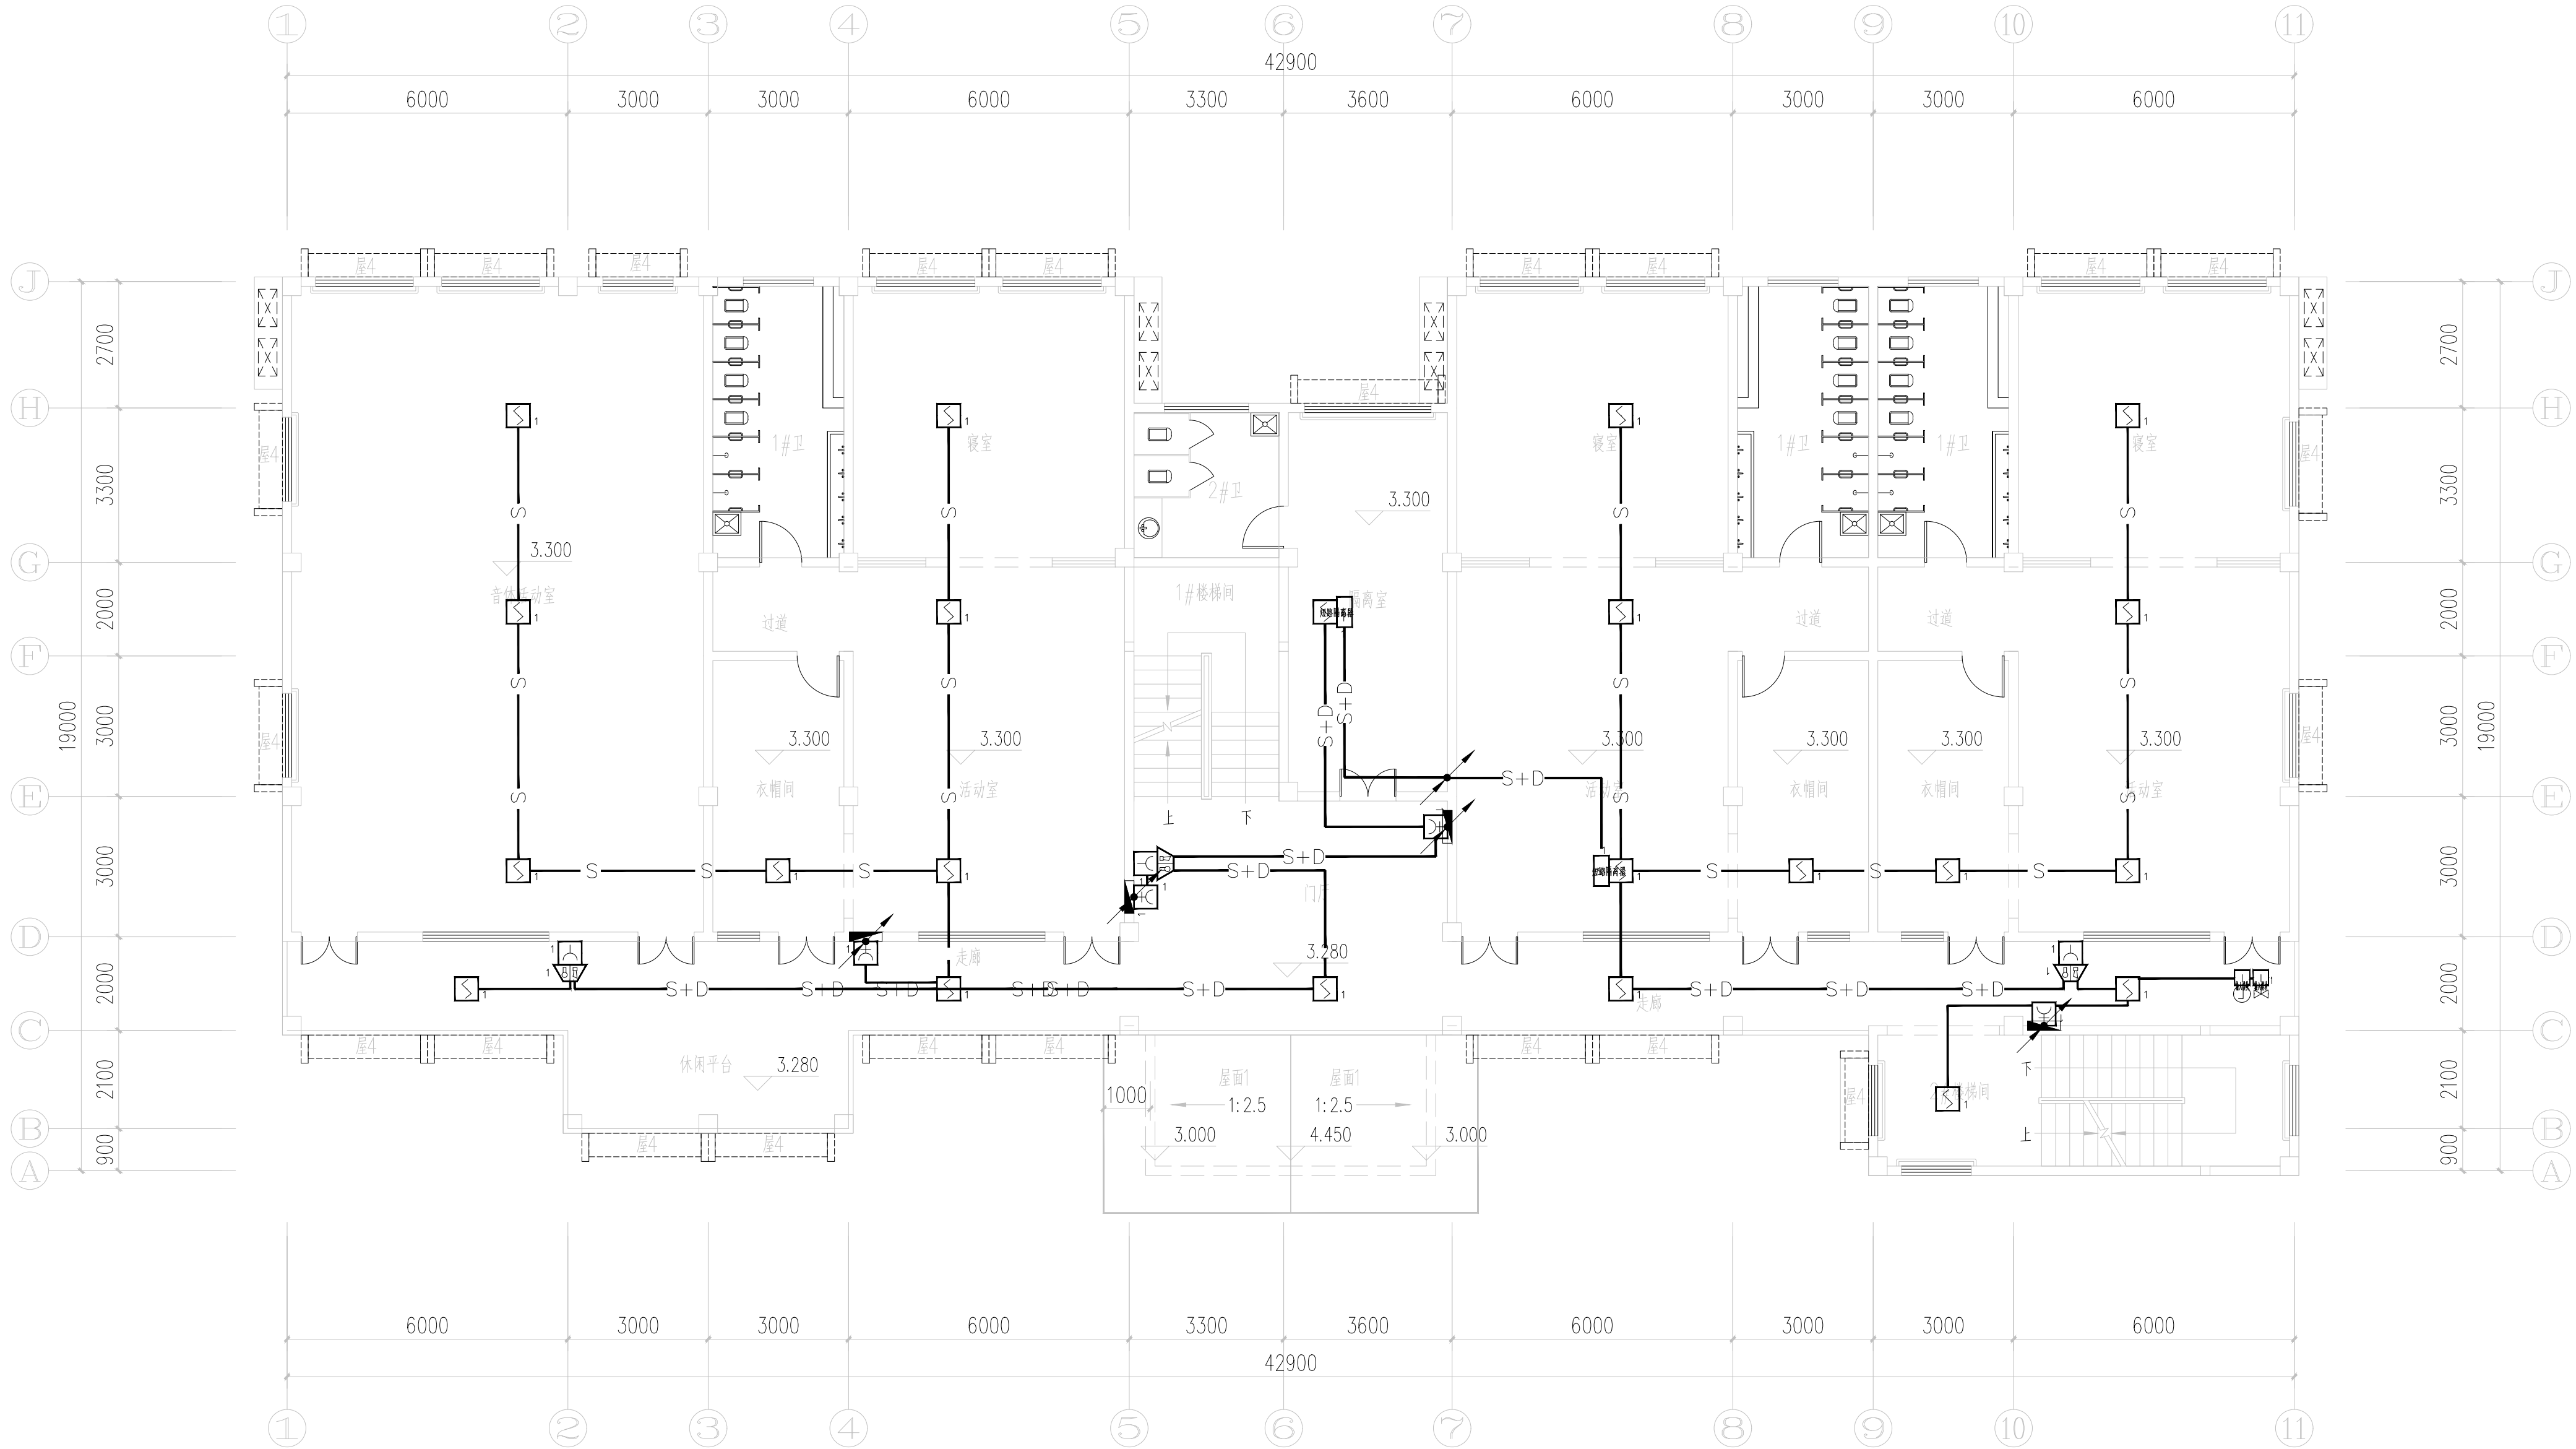

二层火灾自动报警平面图 1:100

附 注
DESCRIPTIONS

加盖图章处
STAMP AREA


审 定 APPROVED BY	李 城	
项目负责 CAPTAIN	陈文喜	
专业负责 CHIEF ENG.	黄观球	
审 核 EXAMINED BY	黄观球	
校 对 CHECKED BY	唐亚杰	
设 计 DESIGNED BY	唐学正	

版 本 号 EDITION NO.	V1.0	二 维 码 Q.R.CODE
日 期 DATE	2026. 05	

建设单位 CLIENT	阳朔县教育局	
工程名称 PROJECT	阳朔县金宝乡中心幼儿园消防工程	
子 项 SUBENTRY		
图 名 TITLE	二层火灾自动报警平面图	
图 别 DRAWING TYPE	消防电施	图 号 DRAWING NO.
		FE-04

深圳建昌工程设计有限公司
SHENZHEN KINBLOC ENGINEERING DESIGN CO., LTD

城乡规划编制 甲级
建筑行业（建筑工程） 甲级
风景园林工程设计专项 甲级
市政行业（给水、排水、道路、桥梁） 乙级

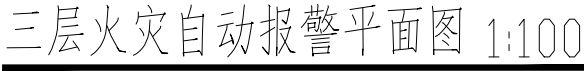[illegible]

附注

DESCRIPTIONS

加盖图章处

STAMP AREA

审 定

李 城

项 目 负 责

陈文喜

专 业 负 责

黄观球

审 核

黄观球

交 对

唐亚杰

发 计

唐学正

版 本 号

V1.0

二 维 码

日 期

2026. 05

Q. R. CODE

建设单位

阳朔县教育局

工程名称

阳朔县金宝乡中心幼儿园消防工程

子 项

图 名

三层火灾自动报警平面图

图 别

消防电气

图 号

FE-05

SKED

深圳建昌工程设计有限公司

SHENZHEN KINBLOC ENGINEERING DESIGN CO., LTD

城乡规划编制 甲级

建筑行业（建筑工程） 甲级

风景园林工程设计专项 甲级

市政行业（给水、排水、道路、桥梁）乙级

[illegible]