

道路设计图 1:500


说明:

- 1. 本图以甲方提供的市政道路标高及市政排水图为制图依据。
- 2. 为确保地面雨水排除顺畅，道路横坡设计值为1%，绿地表面排水要求大于1%。
- 3. 本图采用2000国家大地坐标系，高程采用1985国家高程基准，单位为米。
- 4. 图中尺寸、定位等与现场有出入的，以现场为准。
- 5. 道路地面做法、排水沟做法详构造大样图。
- 6. 未详之处按有关施工规范施工。

面积统计:

道路硬化面积约: 3266m²。
排水沟约长: 261米。


图 例

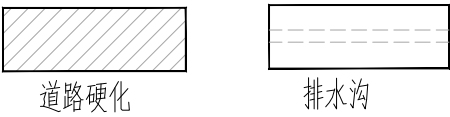

1. 本图尺寸以图上标注为准，不得以比例尺丈量。
2. 使用本图时，应同时参照设计说明及图例，如发现有与图例不符之处，应以设计说明为准。
3. 本图之版权属本公司所有，未经本公司授权不得转借或用于其他工程。
4. 图例及图例说明图例后页有图例，未经本公司授权不得用于施工。

	设计阶段	施工图	设 计	赵阳	审 核	蒋华	图号	JZ-03
云汉工程技术有限公司 Yun Han Engineering Technology Co., Ltd	专业	建筑	校 对	侯军	专业负责	赵阳	日期	2026. 04

建设单位	桂林市雁山区柘木镇人民政府	项目名称	乡村工匠实训基地（二期）-室外工程	设计编号		图名	道路设计图
------	---------------	------	-------------------	------	--	----	-------

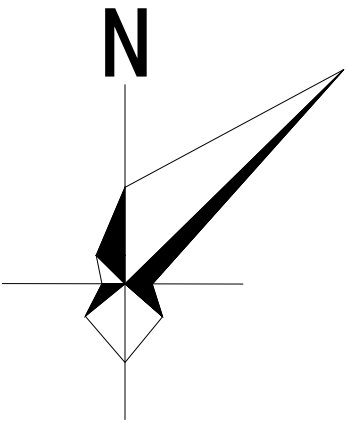


绿化设计图 1:500

说明:

1. 本图采用2000国家大地坐标系，高程采用1985国家高程基准，单位为米。
2. 图中尺寸、定位等与现场有出入的，以现场为准。
3. 做法详构造大样图。
4. 原有树种保留，并设计树池。
5. 未详之处按有关施工规范施工。

苗木规格表					
序号	图例	名称	数量	单位	备注
01		桂花树	2	株	原有树种保留
02		天竺葵	13	株	原有树种保留
03		马尼拉草	155	m²	满铺

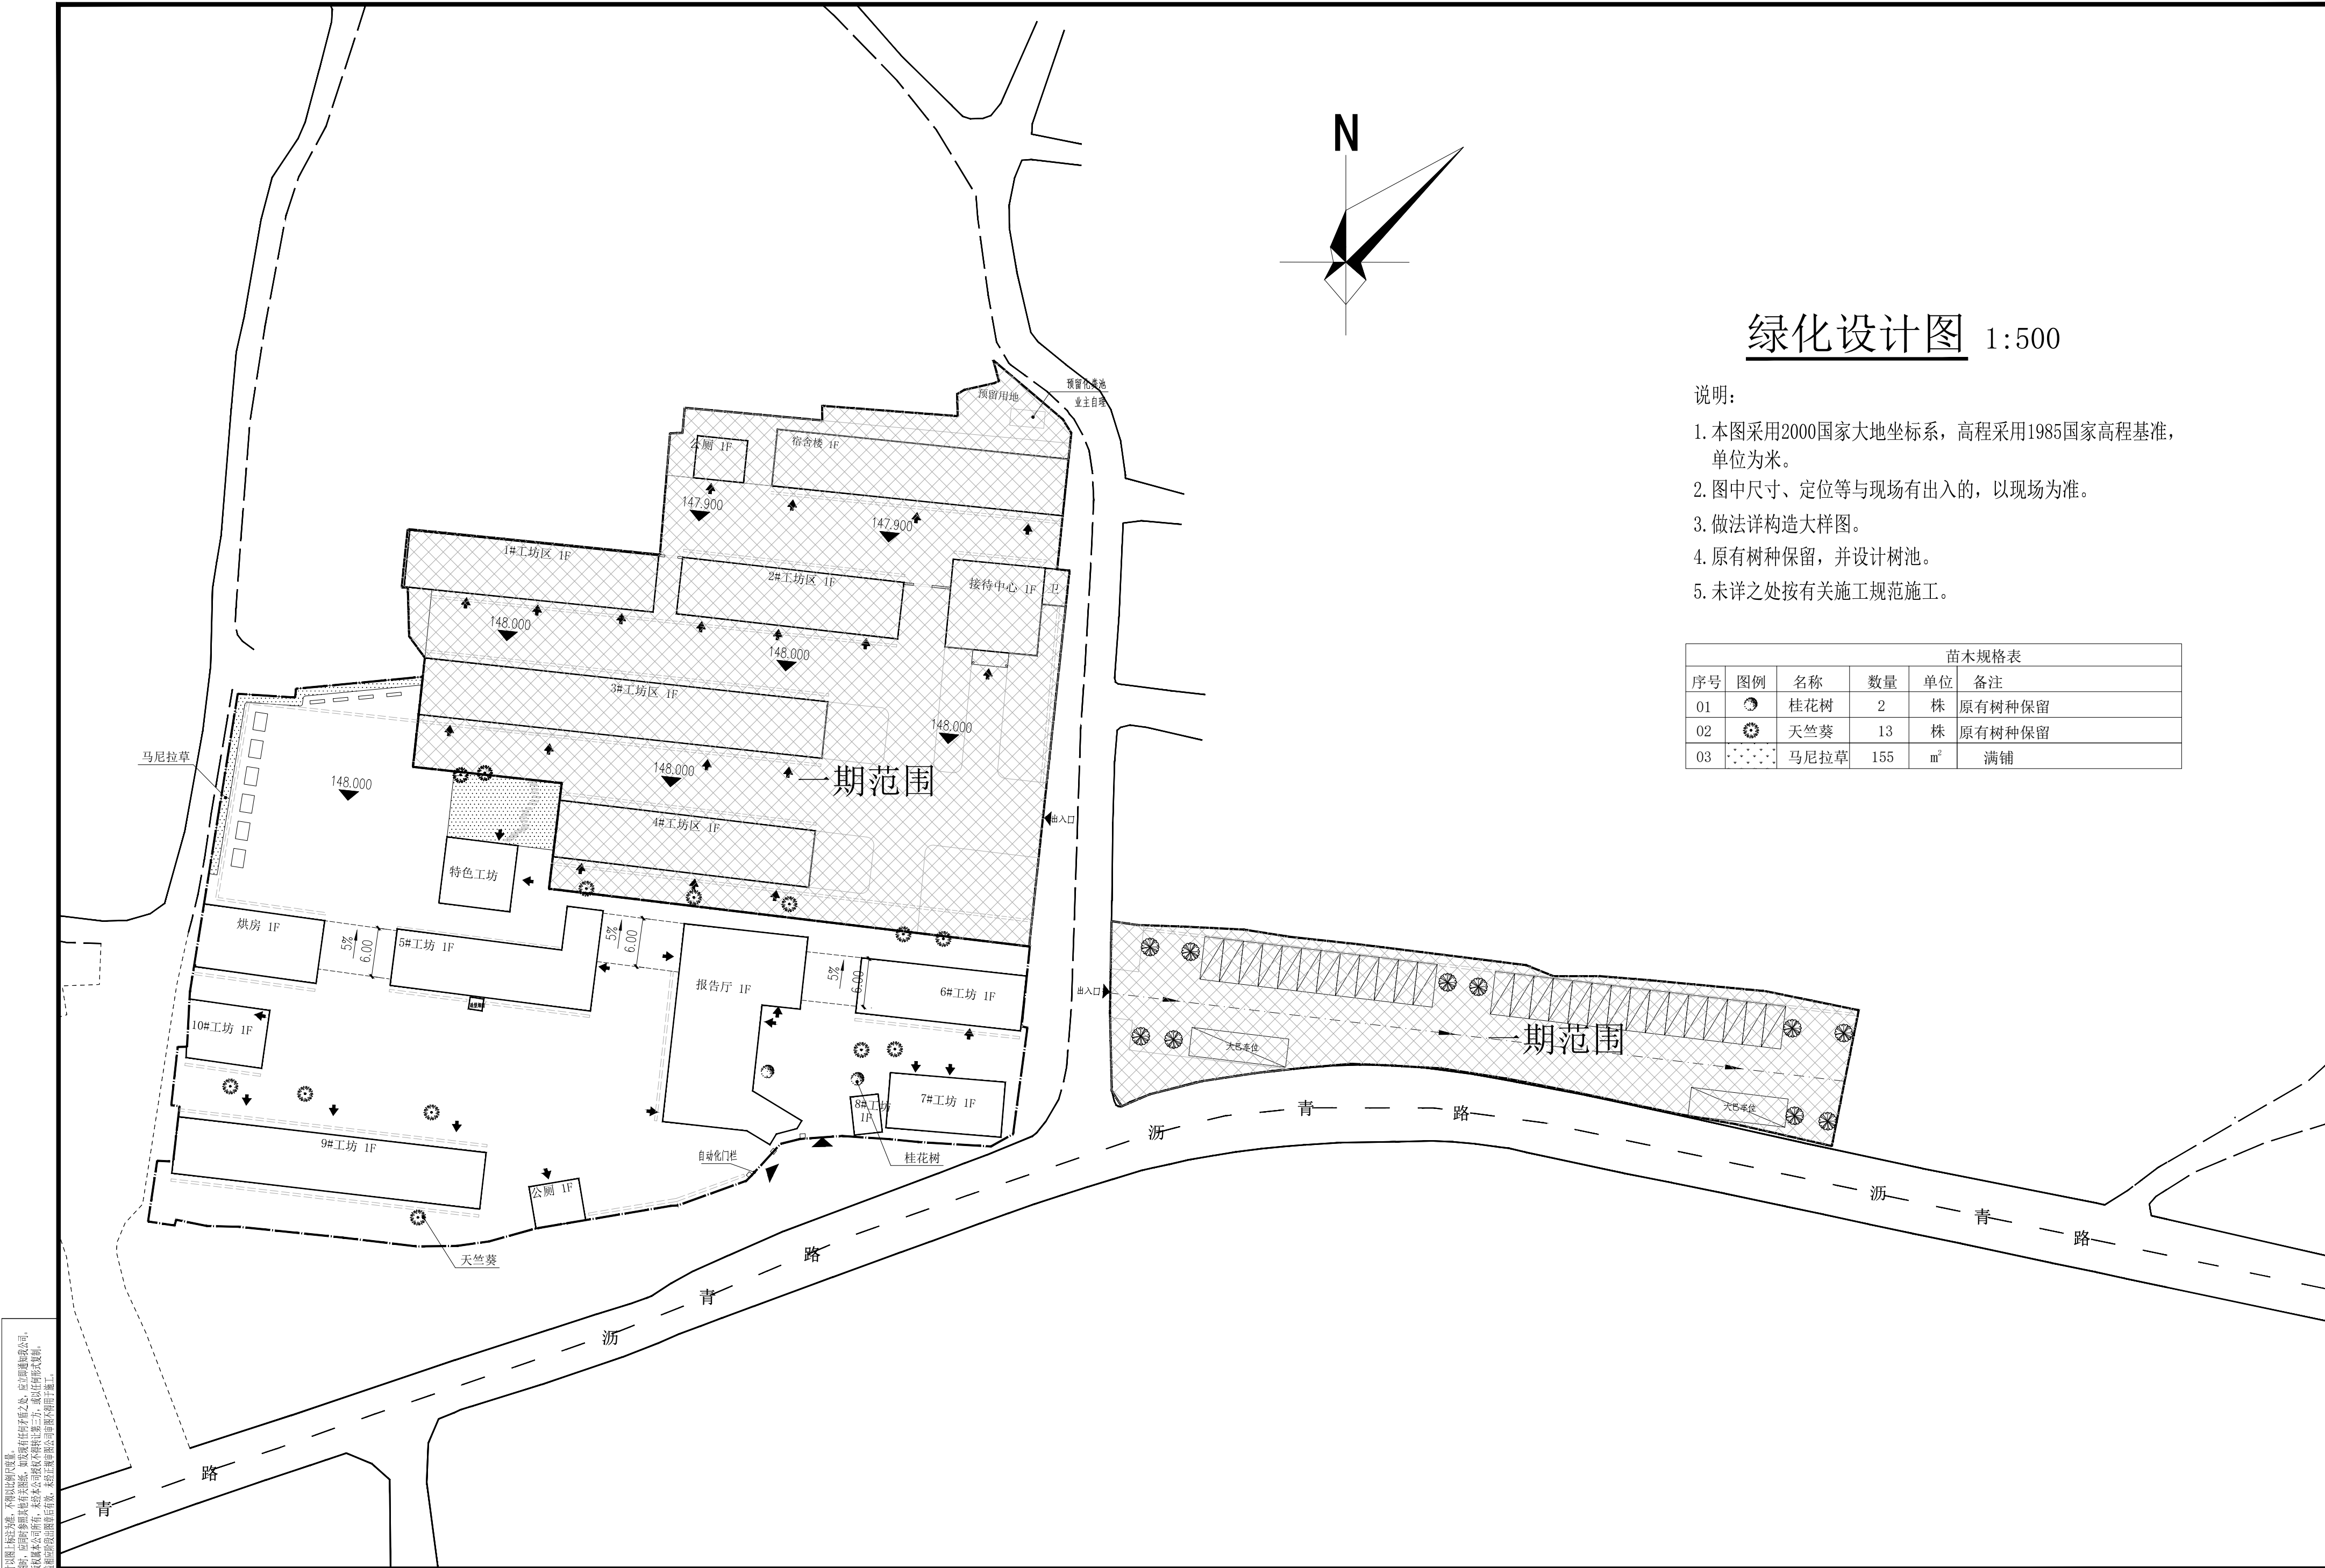

1. 本图尺寸以图上标注为准，不得以比例尺换算。
2. 使用本图时，应同时参照本图附件说明，如发现有与附件不符之处，应立即通知设计公司。
3. 本图之版权属本公司所有，未经本公司授权不得转借给第三方，或以任何形式复制。
4. 图例说明及图例后有效，未经本公司同意不得用于施工。