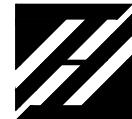


象山区2026年中小学暑期维修改造项目

（铁路西小学教学楼过道及楼梯瓷砖更换）

施工图

 中叙设计集团有限公司
2026年06月

图纸目录

序号	图 名	图 别	图 号	规 格	张 数	备 注
1	图册目录	建施	JZ-00	A2	1	
2	一层平面图（前楼）	建施	JZ-01	A2+1/4	1	
3	二至四层平面图（前楼）	建施	JZ-02	A2+1/4	1	
4	五层平面图（前楼）	建施	JZ-03	A2+1/4	1	
5	一层平面图（中楼）	建施	JZ-04	A1+1/4	1	
6	二层平面图（中楼）	建施	JZ-05	A1+1/4	1	
7	三层平面图（中楼）	建施	JZ-06	A1+1/4	1	
8						
9						
序号	图 名	图 别	图 号	规 格	张 数	备 注
32						
31						
32						
中叙设计集团有限公司
Zhongxu Design Group Co., Ltd.
建筑工程甲级 设计编号 A151A05725

备注：
*本图纸的版权, 属中叙设计集团有限公司所有, 不得用于本工程以外范围。
*本图纸需手续齐全方可用于施工。
*本图须加盖本公司出图签章, 否则一律无效。

平面示意图：

设计号：
建设单位：

桂林市象山区教育局

工程名称：

象山区2026年中小学暑期维修改造项目

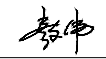
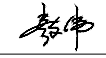
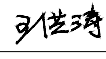
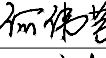
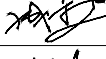
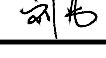
子项名称：

铁路西小学教学楼过道及楼梯瓷砖更换

图名：

图纸目录

设计签署

职 责	姓 名	签 署
项目负责人	敖 伟	
专业负责人	敖 伟	
审 定	王 洪 涛	
审 核	何 伟 芬	
校 对	成 永 忠	
设 计	刘 凡	

出图专用章：

注册师印章：

版 次	第 1 版		
专 业	建筑	图 号	JZ-00
比 例	1:100	日 期	2026. 06

前楼



中叙设计集团有限公司
Zhongxu Design Group Co., Ltd.
建筑工程甲级 设计编号 A151A05725

备注:
*本图纸的版权,属中叙设计集团有限公司所有,不得用于本工程以外范围.
*本图纸需手续齐全方可用于施工.
*本图须加盖本公司出图签章,否则一律无效.

平面示意图:

设计号:
建设单位: 桂林市象山区教育局

工程名称: 象山区2026年中小学暑期维修改造项目

子项名称: 铁路西小学教学楼过道及楼梯瓷砖更换


图名: 一层平面图

设计签署		
职 责	姓 名	签 署
项目负责人	敖 伟	敖伟
专业负责人	敖 伟	敖伟
审 定	王 洪 涛	王洪涛
审 核	何 伟 芬	何伟芬
校 对	成 永 忠	成永忠
设 计	刘 凡	刘凡

出图专用章:

注册师印章:

版 次	第 1 版		
专 业	建筑	图 号	JZ-01
比 例	1:100	日 期	2026. 06

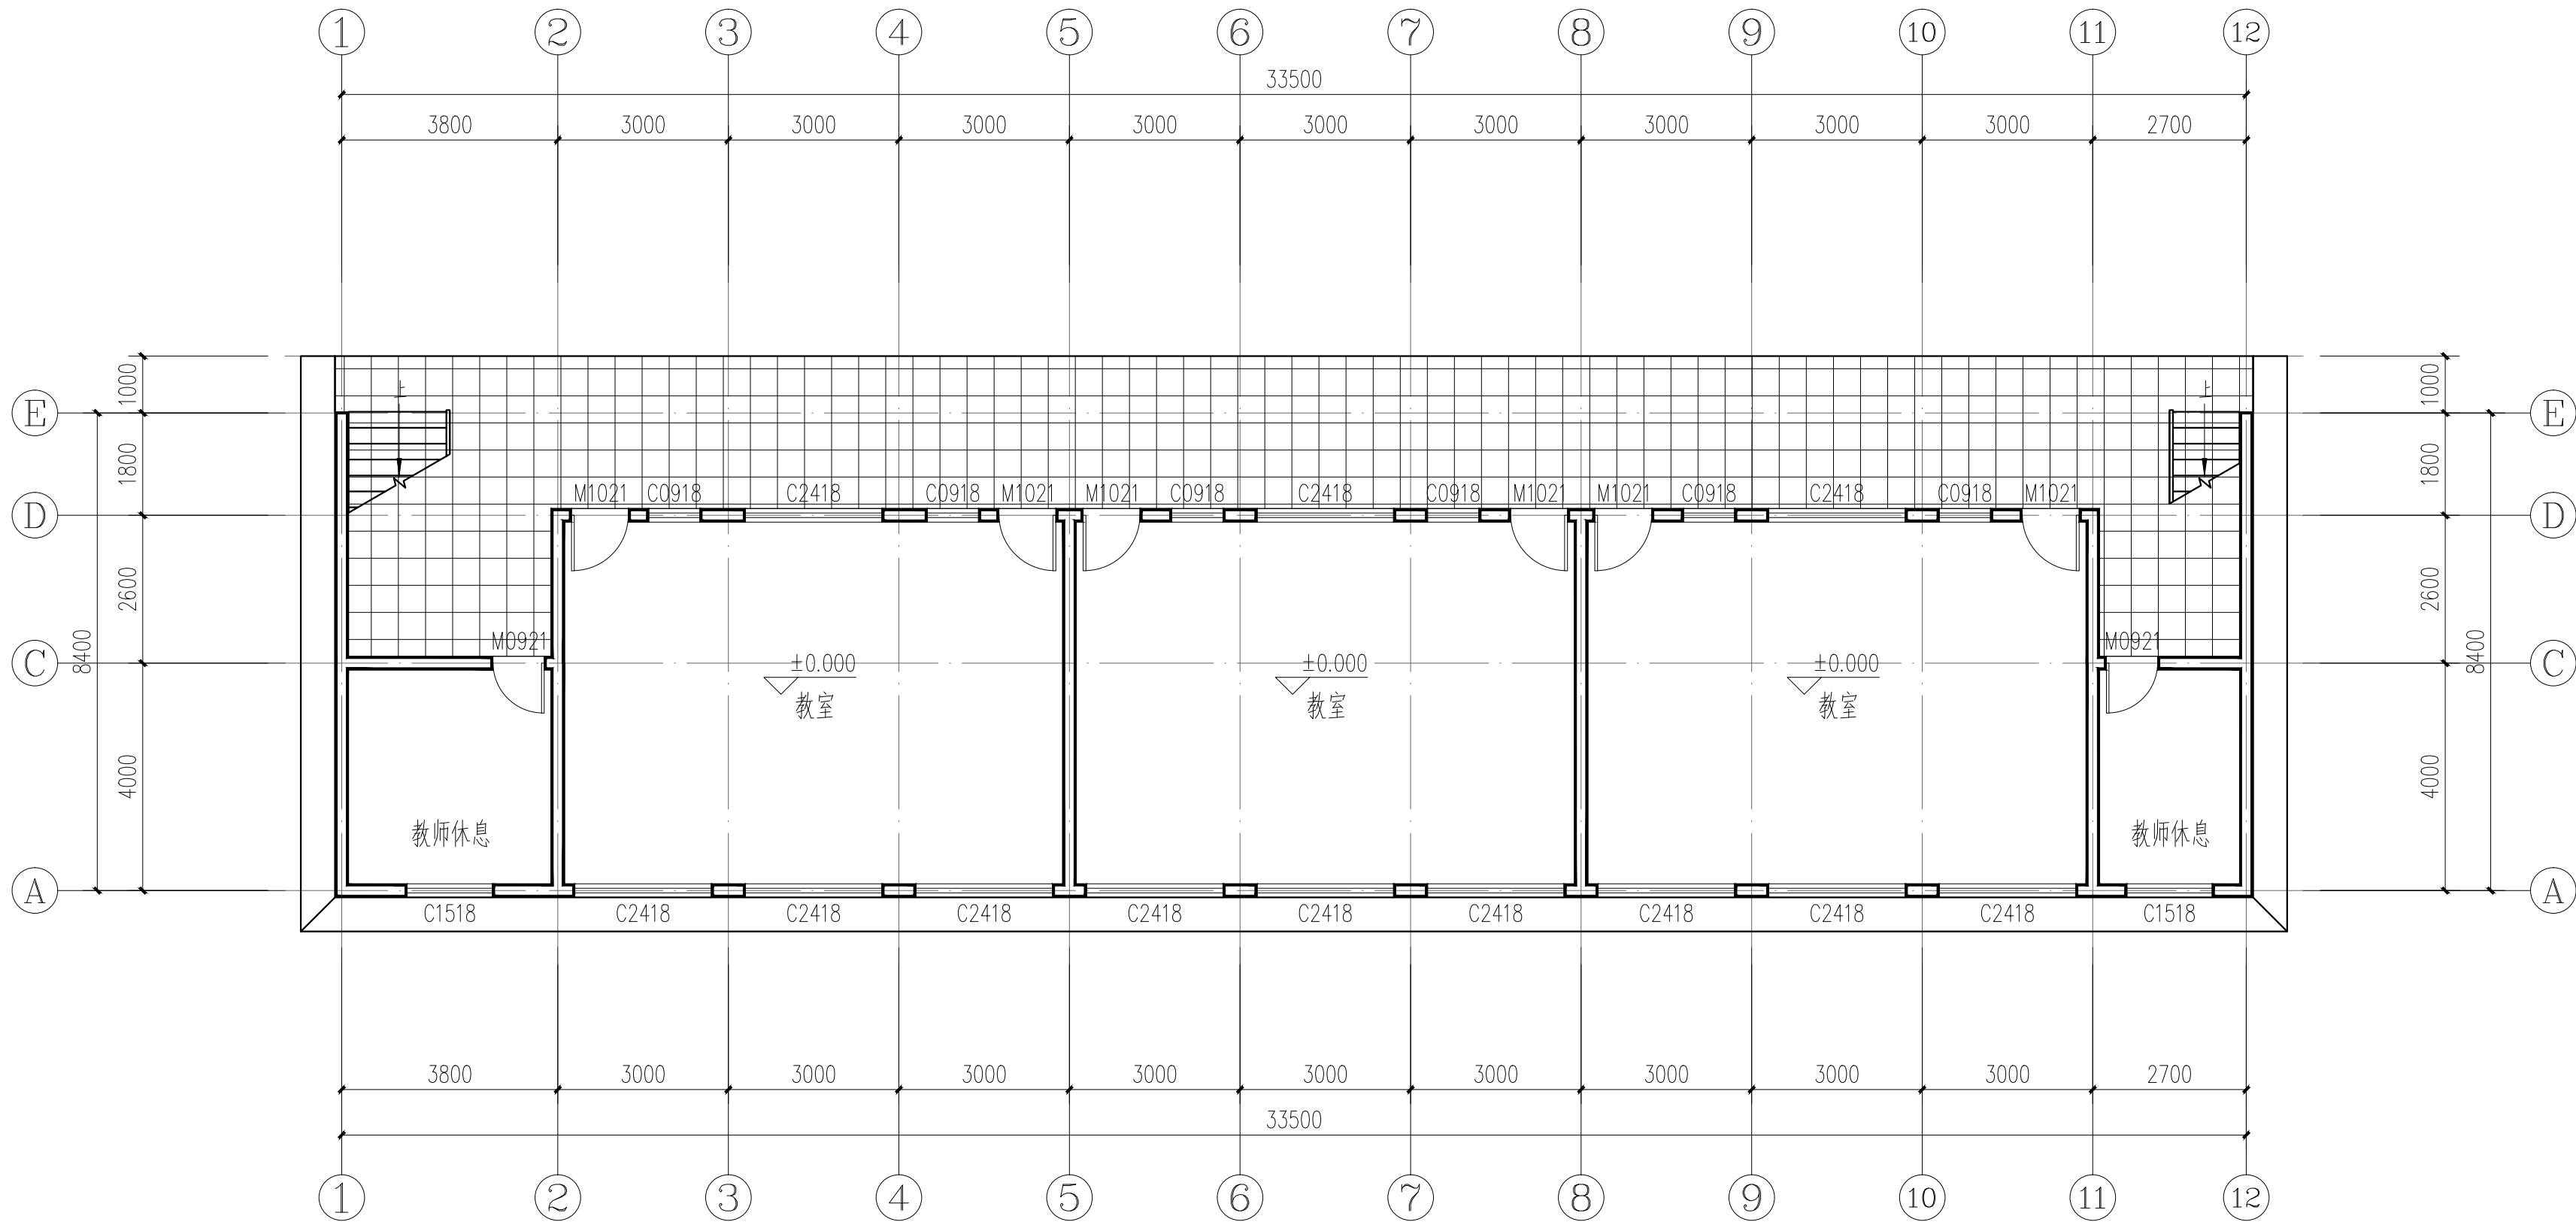

一层平面图 1:100

踢脚	1	瓷砖踢脚 (由内至外)	拆除原有瓷砖踢脚,清理至基层墙体	用于楼梯 (走廊两侧保留原有墙砖)
			满刷界面剂一道	
			粉刷石膏基层修补找平,不同材料交界处、板缝处增设300宽0.8厚9×25mm的热镀锌钢丝网	
			5mm厚瓷砖胶粘结层	
			100mm高瓷砖踢脚	
地面	1	地砖地面 (由上至下)	600×600,8厚防滑地砖铺实拍平,水泥浆擦缝	用于走廊、办公室
			20厚1:3干硬性水泥砂浆	
			20厚C25细石混凝土找平	
			拆除原有地砖	
	2	地砖地面 (由上至下)	8厚防滑地砖铺实拍平,水泥浆擦缝	用于楼梯
			10厚1:3干硬性水泥砂浆	
			20厚C25细石混凝土找平	
			拆除原有地砖	

 防滑地砖

前楼



中叙设计集团有限公司
Zhongxu Design Group Co., Ltd.
建筑工程甲级 设计编号 A151A05725

备注：
*本图纸的版权, 属中叙设计集团有限公司所有, 不得用于本工程以外范围。
*本图纸需手续齐全方可用于施工。
*本图须加盖本公司出图签章，否则一律无效。

平面示意图：

设计号：
建设单位：桂林市象山区教育局

工程名称：
象山区2026年中小学暑期维修改造项目

子项名称：
铁路西小学教学楼过道及楼梯瓷砖更换


图名：
二至四层平面图

设计签署		
职 责	姓 名	签 署
项目负责人	敖 伟	敖伟
专业负责人	敖 伟	敖伟
审 定	王 洪 涛	王洪涛
审 核	何 伟 芬	何伟芬
校 对	成 永 忠	成永忠
设 计	刘 凡	刘凡

出图专用章：

注册师印章：

版 次	第 1 版		
专 业	建筑	图 号	JZ-02
比 例	1:100	日 期	2026. 06

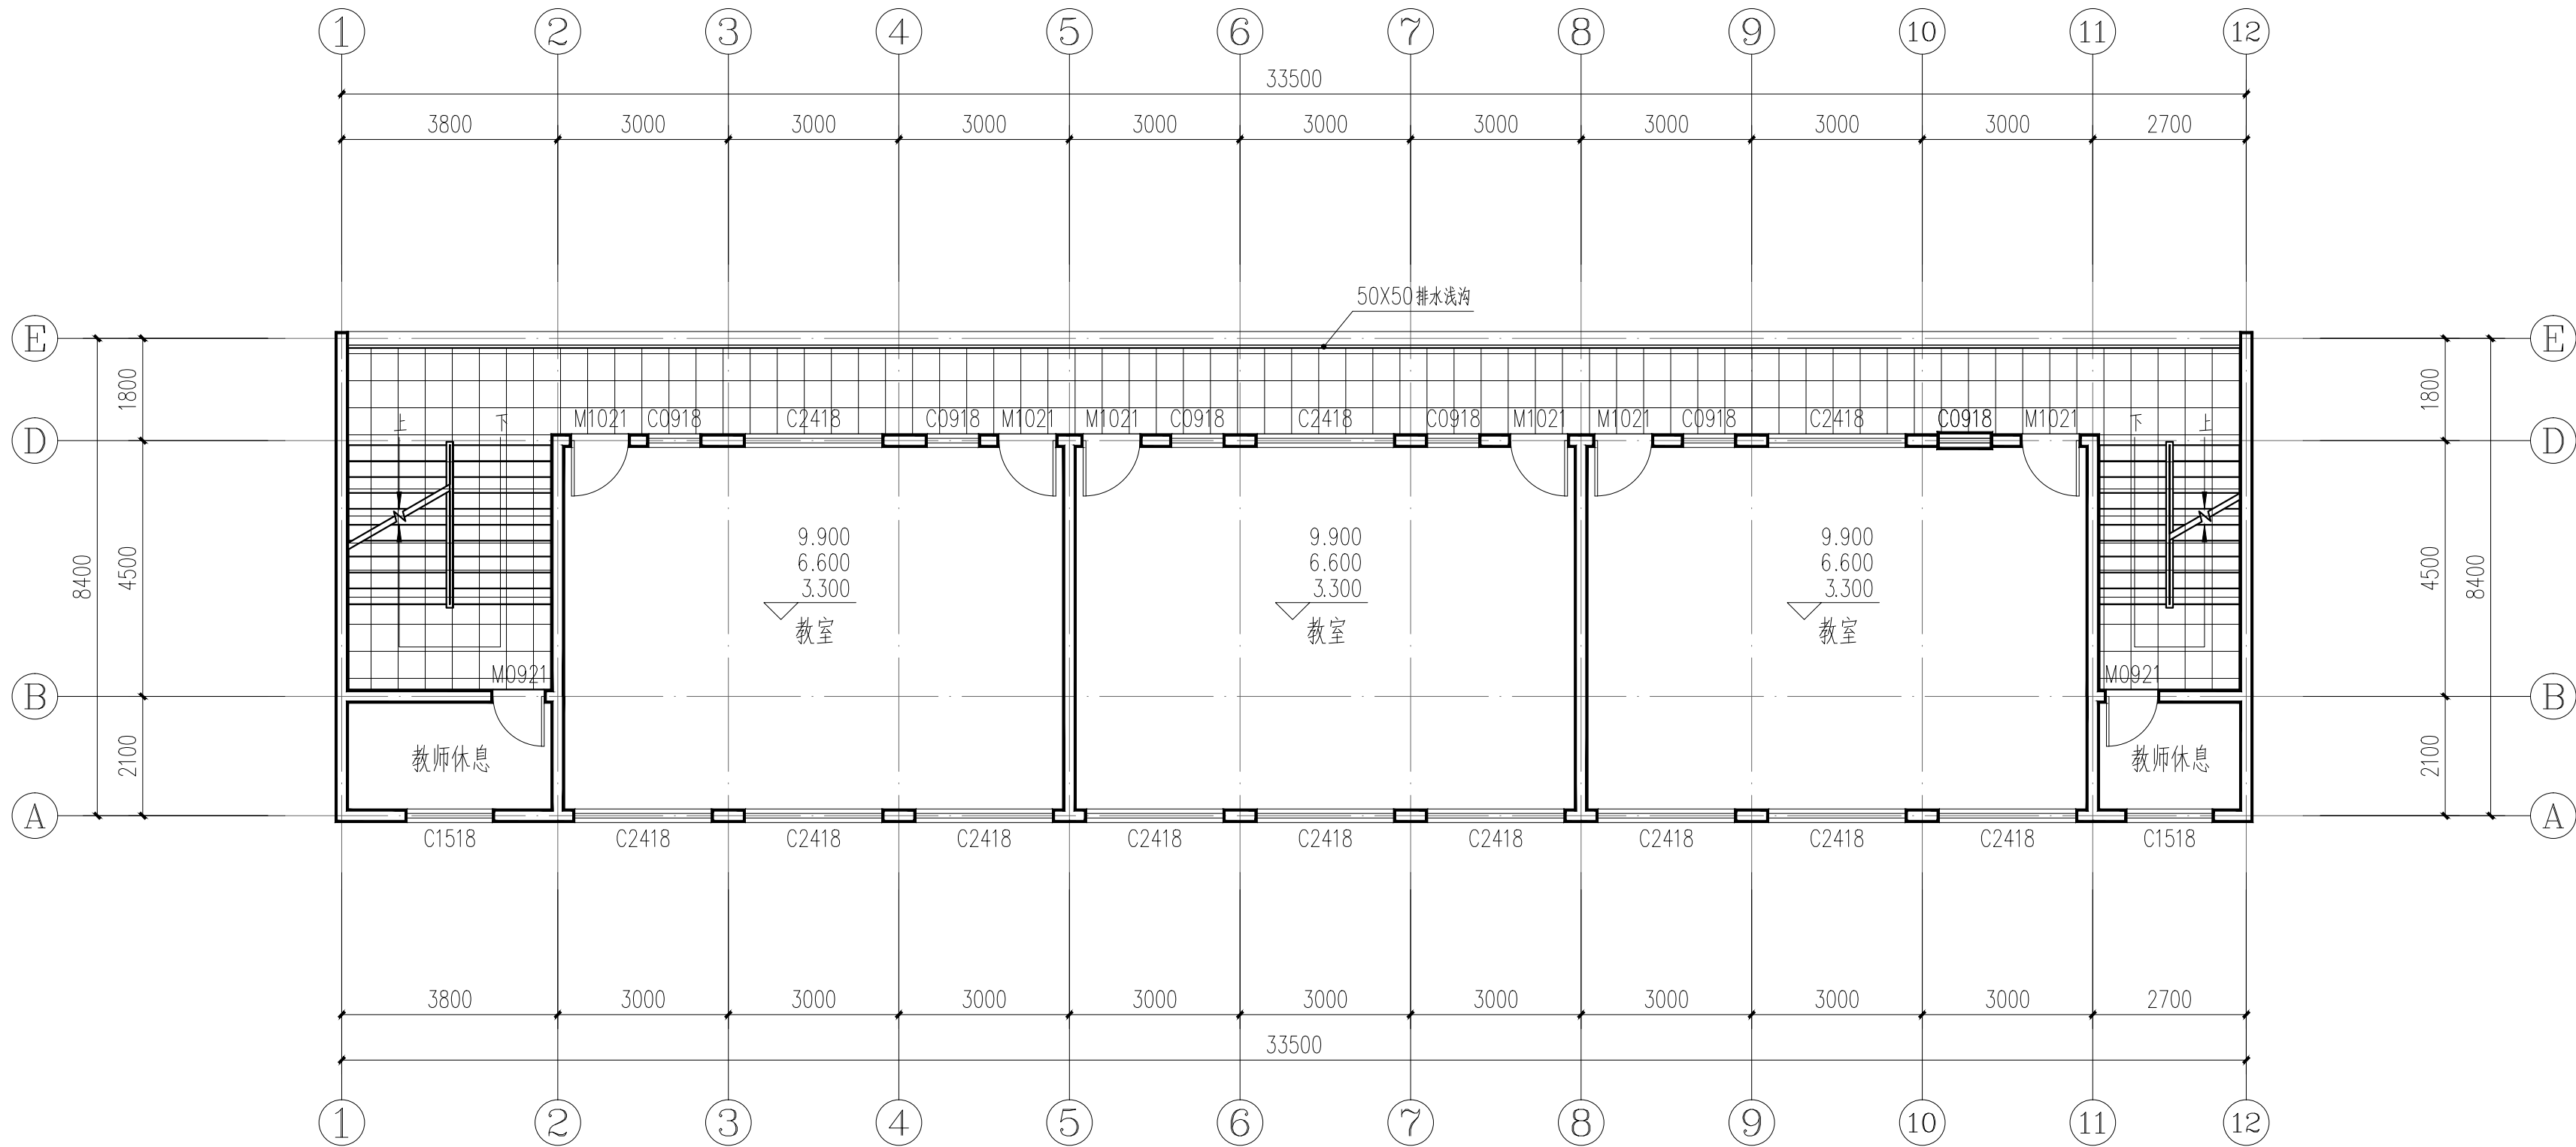


二至四层平面图 1:100

踢脚	1	瓷砖踢脚 (由内至外)	拆除原有瓷砖踢脚，清理至基层墙体	用于楼梯 (走廊两侧保留原有墙砖)
			满刷界面剂一道	
			粉刷石膏基层修补找平，不同材料交界处、板缝处增设300宽0.8厚9×25mm的热镀锌钢丝网	
			5mm厚瓷砖胶粘结层	
			100mm高瓷砖踢脚	
地面	1	地砖地面 (由上至下)	600×600，8厚防滑地砖铺实拍平，水泥浆擦缝	用于走廊、办公室
			20厚1:3干硬性水泥砂浆	
			20厚C25细石混凝土找平	
			拆除原有地砖	
	2	地砖地面 (由上至下)	8厚防滑地砖铺实拍平，水泥浆擦缝	用于楼梯
			10厚1:3干硬性水泥砂浆	
			20厚C25细石混凝土找平	
			拆除原有地砖	

 防滑地砖

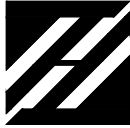前楼



中叙设计集团有限公司
Zhongxu Design Group Co., Ltd.
建筑工程甲级 设计编号 A151A05725

备注：
*本图纸的版权, 属中叙设计集团有限公司所有, 不得用于本工程以外范围。
*本图纸需手续齐全方可用于施工。
*本图须加盖本公司出图签章，否则一律无效。

平面设计图：

设计号：
建设单位：桂林市象山区教育局

工程名称：
象山区2026年中小学暑期维修改造项目

子项名称：
铁路西小学教学楼过道及楼梯瓷砖更换


图名：
五层平面图

设计签署		
职 责	姓 名	签 署
项目负责人	敖 伟	敖伟
专业负责人	敖 伟	敖伟
审 定	王 洪 涛	王洪涛
审 核	何 伟 芬	何伟芬
校 对	成 永 忠	成永忠
设 计	刘 凡	刘凡

出图专用章：

注册师印章：

版 次	第 1 版		
专 业	建筑	图 号	JZ-03
比 例	1:100	日 期	2026. 06

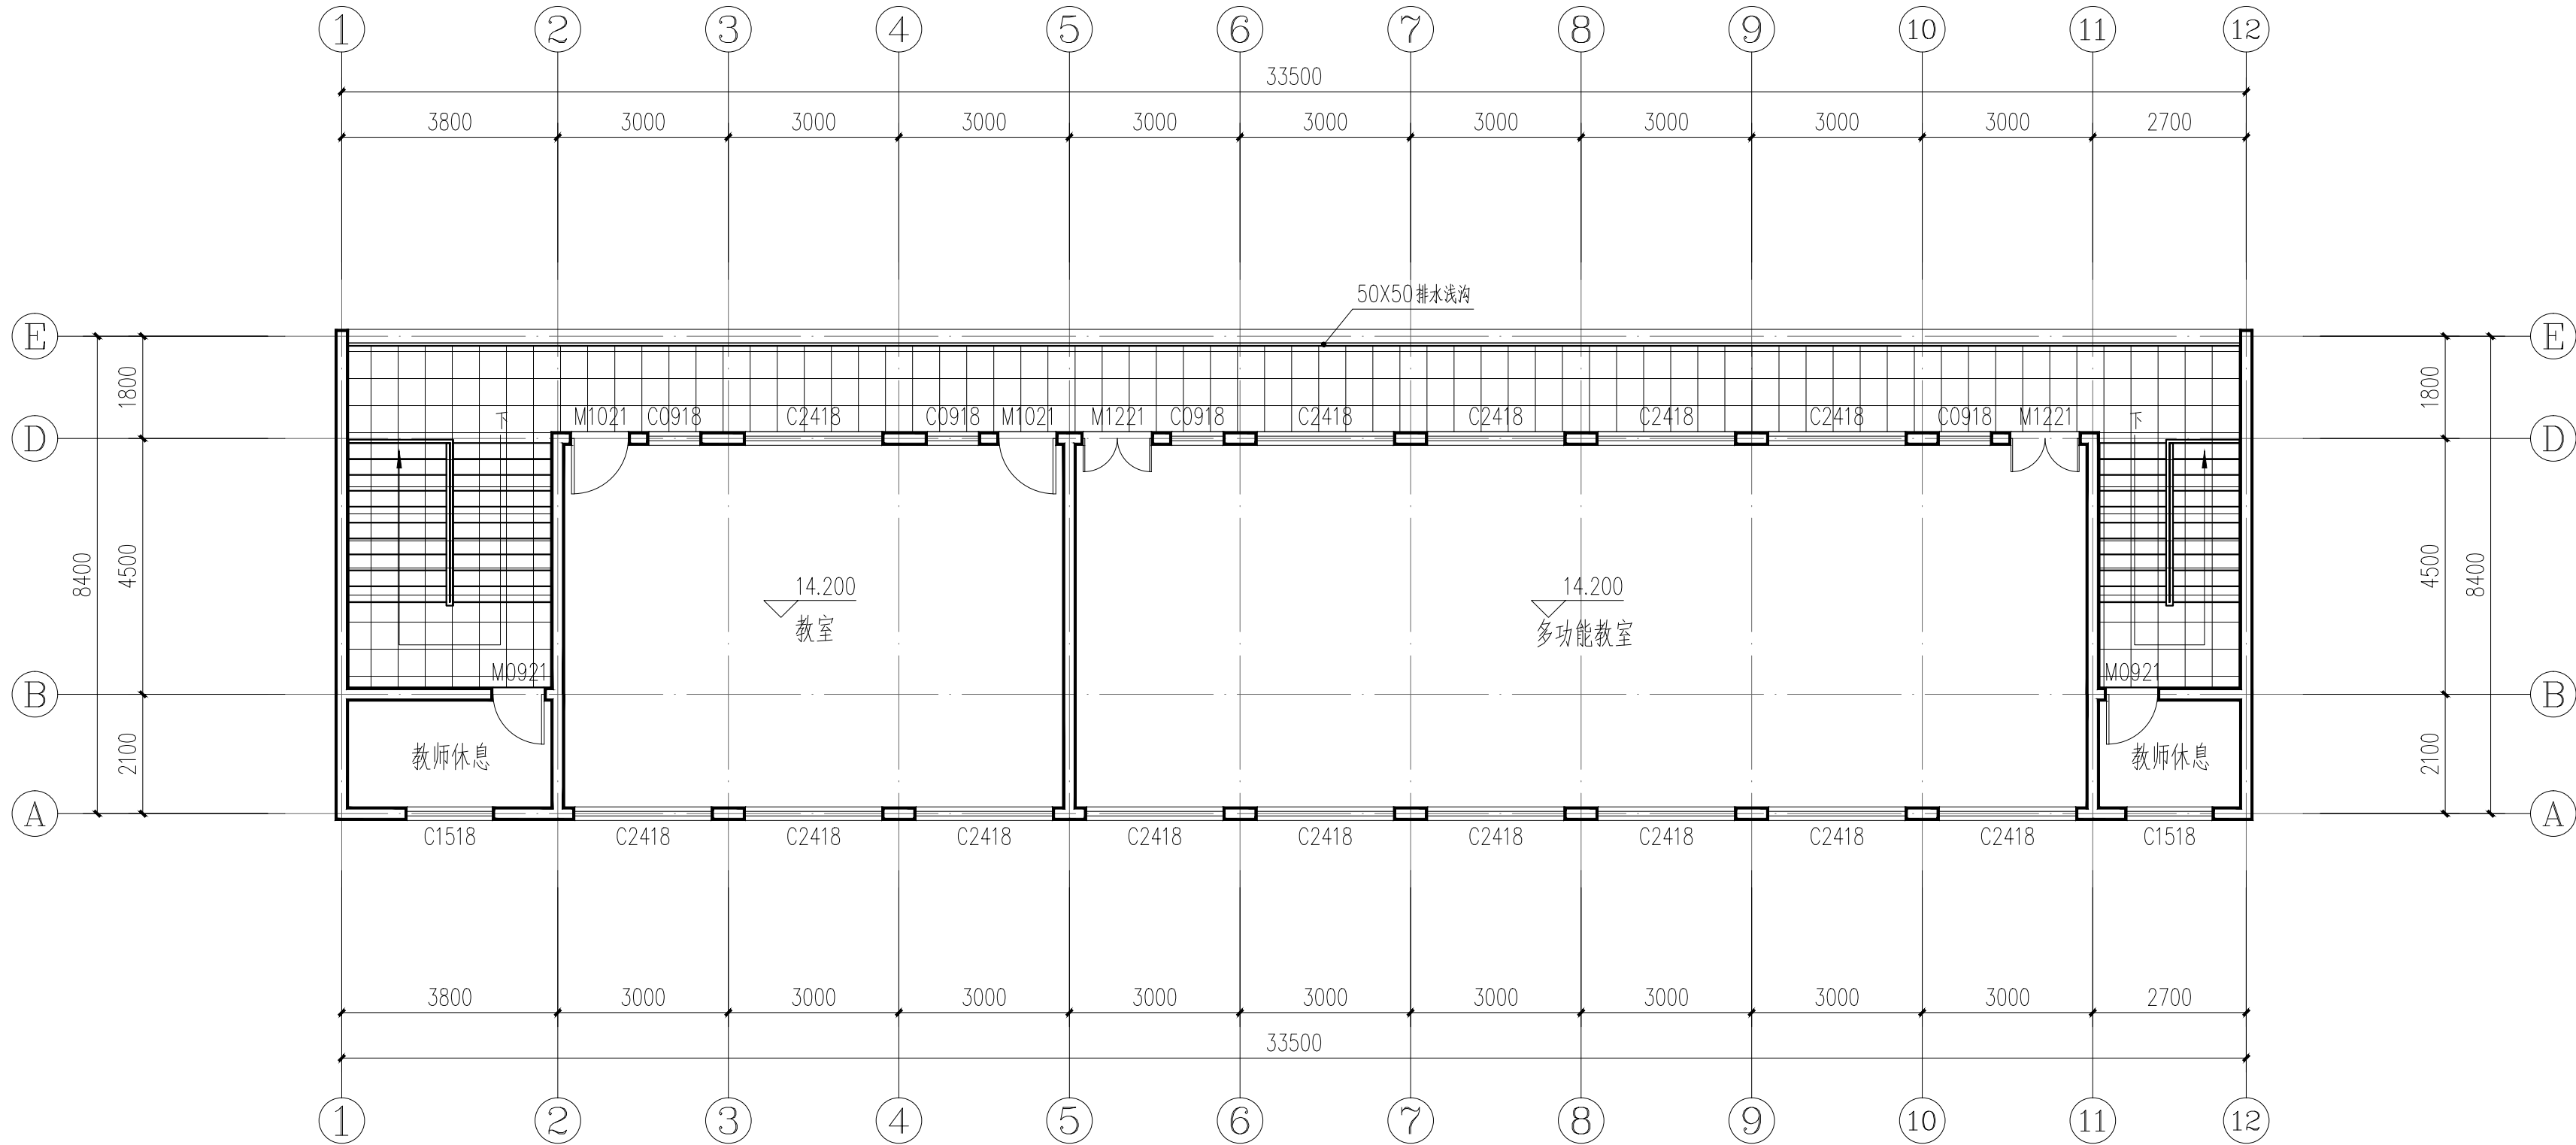


五层平面图 1:100

踢脚	1	瓷砖踢脚 (由内至外)	拆除原有瓷砖踢脚，清理至基层墙体	用于楼梯 (走廊两侧保留原有墙砖)
			满刷界面剂一道	
			粉刷石膏基层修补找平，不同材料交界处、板缝处增设300宽0.8厚9×25mm的热镀锌钢丝网	
			5mm厚瓷砖胶粘结层	
			100mm高瓷砖踢脚	
地面	1	地砖地面 (由上至下)	600×600，8厚防滑地砖铺实拍平，水泥浆擦缝	用于走廊、办公室
			20厚1:3干硬性水泥砂浆	
			20厚C25细石混凝土找平	
			拆除原有地砖	
	2	地砖地面 (由上至下)	8厚防滑地砖铺实拍平，水泥浆擦缝	用于楼梯
			10厚1:3干硬性水泥砂浆	
			20厚C25细石混凝土找平	
			拆除原有地砖	

 防滑地砖

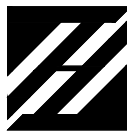
中楼



中叙设计集团有限公司
Zhongxu Design Group Co., Ltd.
建筑工程甲级 设计编号 A151A05725

备注:

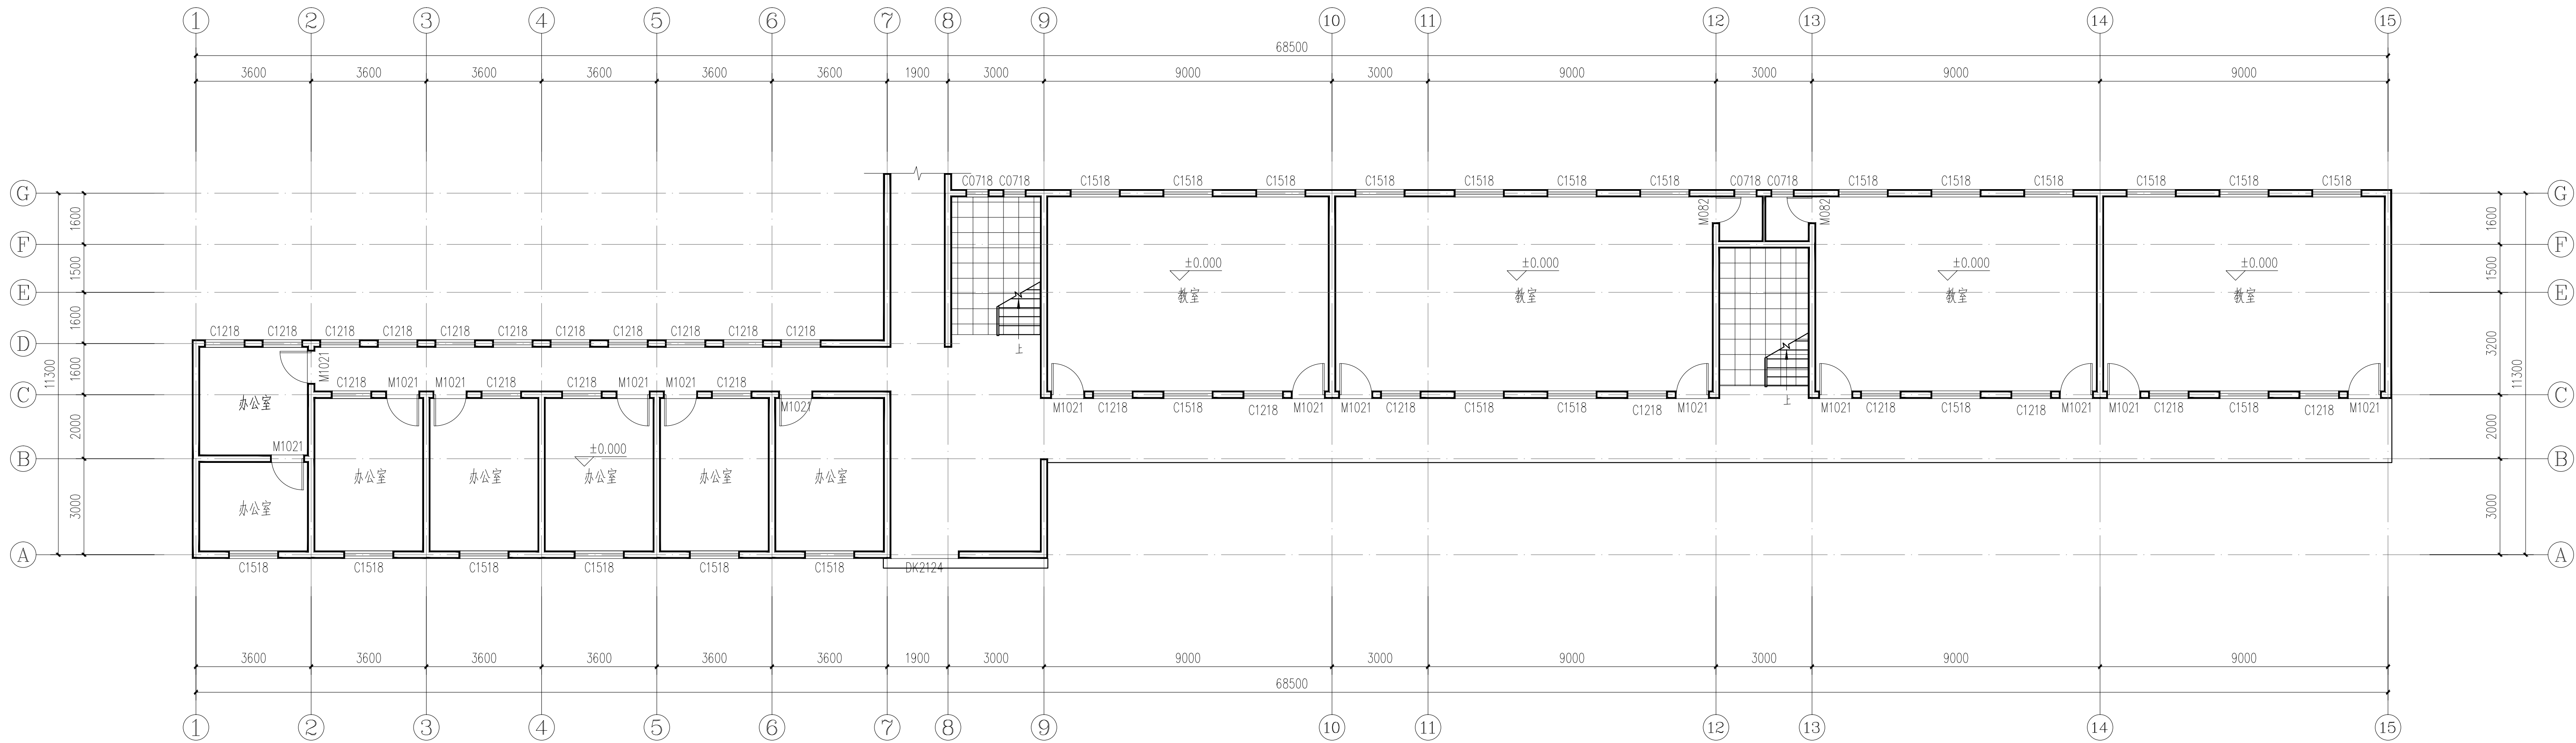*本图纸的版权, 属中叙设计集团有限公司所有, 不得用于本工程以外范围.
*本图纸需手续齐全方可用于施工.
*本图须加盖本公司出图签章, 否则一律无效.



一层平面图 1:100

踢脚	1	瓷质踢脚 (由上至下)	拆除原有瓷质踢脚, 清理至基层墙体	用于办公室、楼梯 (走廊两侧保留原有踢脚)
			清除踢脚前一道	
			基层石膏基层抹灰找平, 不同材料交界处、板缝处增设300宽0.8厚9×25mm的钢板网加固	
			5mm厚瓷质踢脚粘结层	
			100mm高瓷质踢脚	
地面	1	地砖地面 (由上至下)	600×600、8厚防滑地砖铺贴找平, 水泥浆铺贴	用于走廊、办公室
			20厚1:3干硬性水泥砂浆	
			20厚C25细石混凝土找平	
			拆除原有地砖	
	2	地砖地面 (由上至下)	8厚防滑地砖铺贴找平, 水泥浆铺贴	用于楼梯
			10厚1:3干硬性水泥砂浆	
			20厚C25细石混凝土找平	
			拆除原有地砖	

 防滑地砖

平面示意图:

设计号:

建设单位: 桂林市象山区教育局

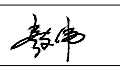
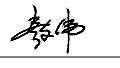
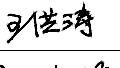
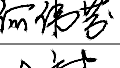
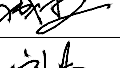
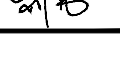
工程名称: 象山区2026年中小学暑期维修改造项目

子项名称: 铁路西小学教学楼过道及楼梯瓷砖更换

图名:

一层平面图

设计签署


职 责	姓 名	签 署
项目负责人	放 伟	
专业负责人	放 伟	
审 定	王 洪 涛	
审 核	何 伟 芬	
校 对	成 永 忠	
设 计	刘 凡	

出图专用章:

注册师印章:

版 次	第 1 版			
专 业	建筑	图 号	JZ-04	
比 例	1:100	日 期	2026.06	

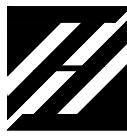中楼



中叙设计集团有限公司
Zhongxu Design Group Co., Ltd.
建筑工程甲级 设计编号 A151A05725

备注:

- *本图纸的版权, 属中叙设计集团有限公司所有, 不得用于本工程以外范围.
- *本图纸需手续齐全方可用于施工.
- *本图须加盖本公司出图签章, 否则一律无效.

平面示意图:

设计号:

建设单位: 桂林市象山区教育局

工程名称: 象山区2026年中小学暑期维修改造项目

子项名称: 铁路西小学教学楼过道及楼梯瓷砖更换

图名:

一层平面图


设计签署

职 责	姓 名	签 署
项目负责人	放 伟	
专业负责人	放 伟	
审 定	王 洪 涛	
审 核	何 伟 芬	
校 对	成 永 忠	
设 计	刘 凡	

出图专用章:

注册师印章:

版 次	第 1 版		
专 业	建筑	图 号	JZ-05
比 例	1:100	日 期	2026. 06

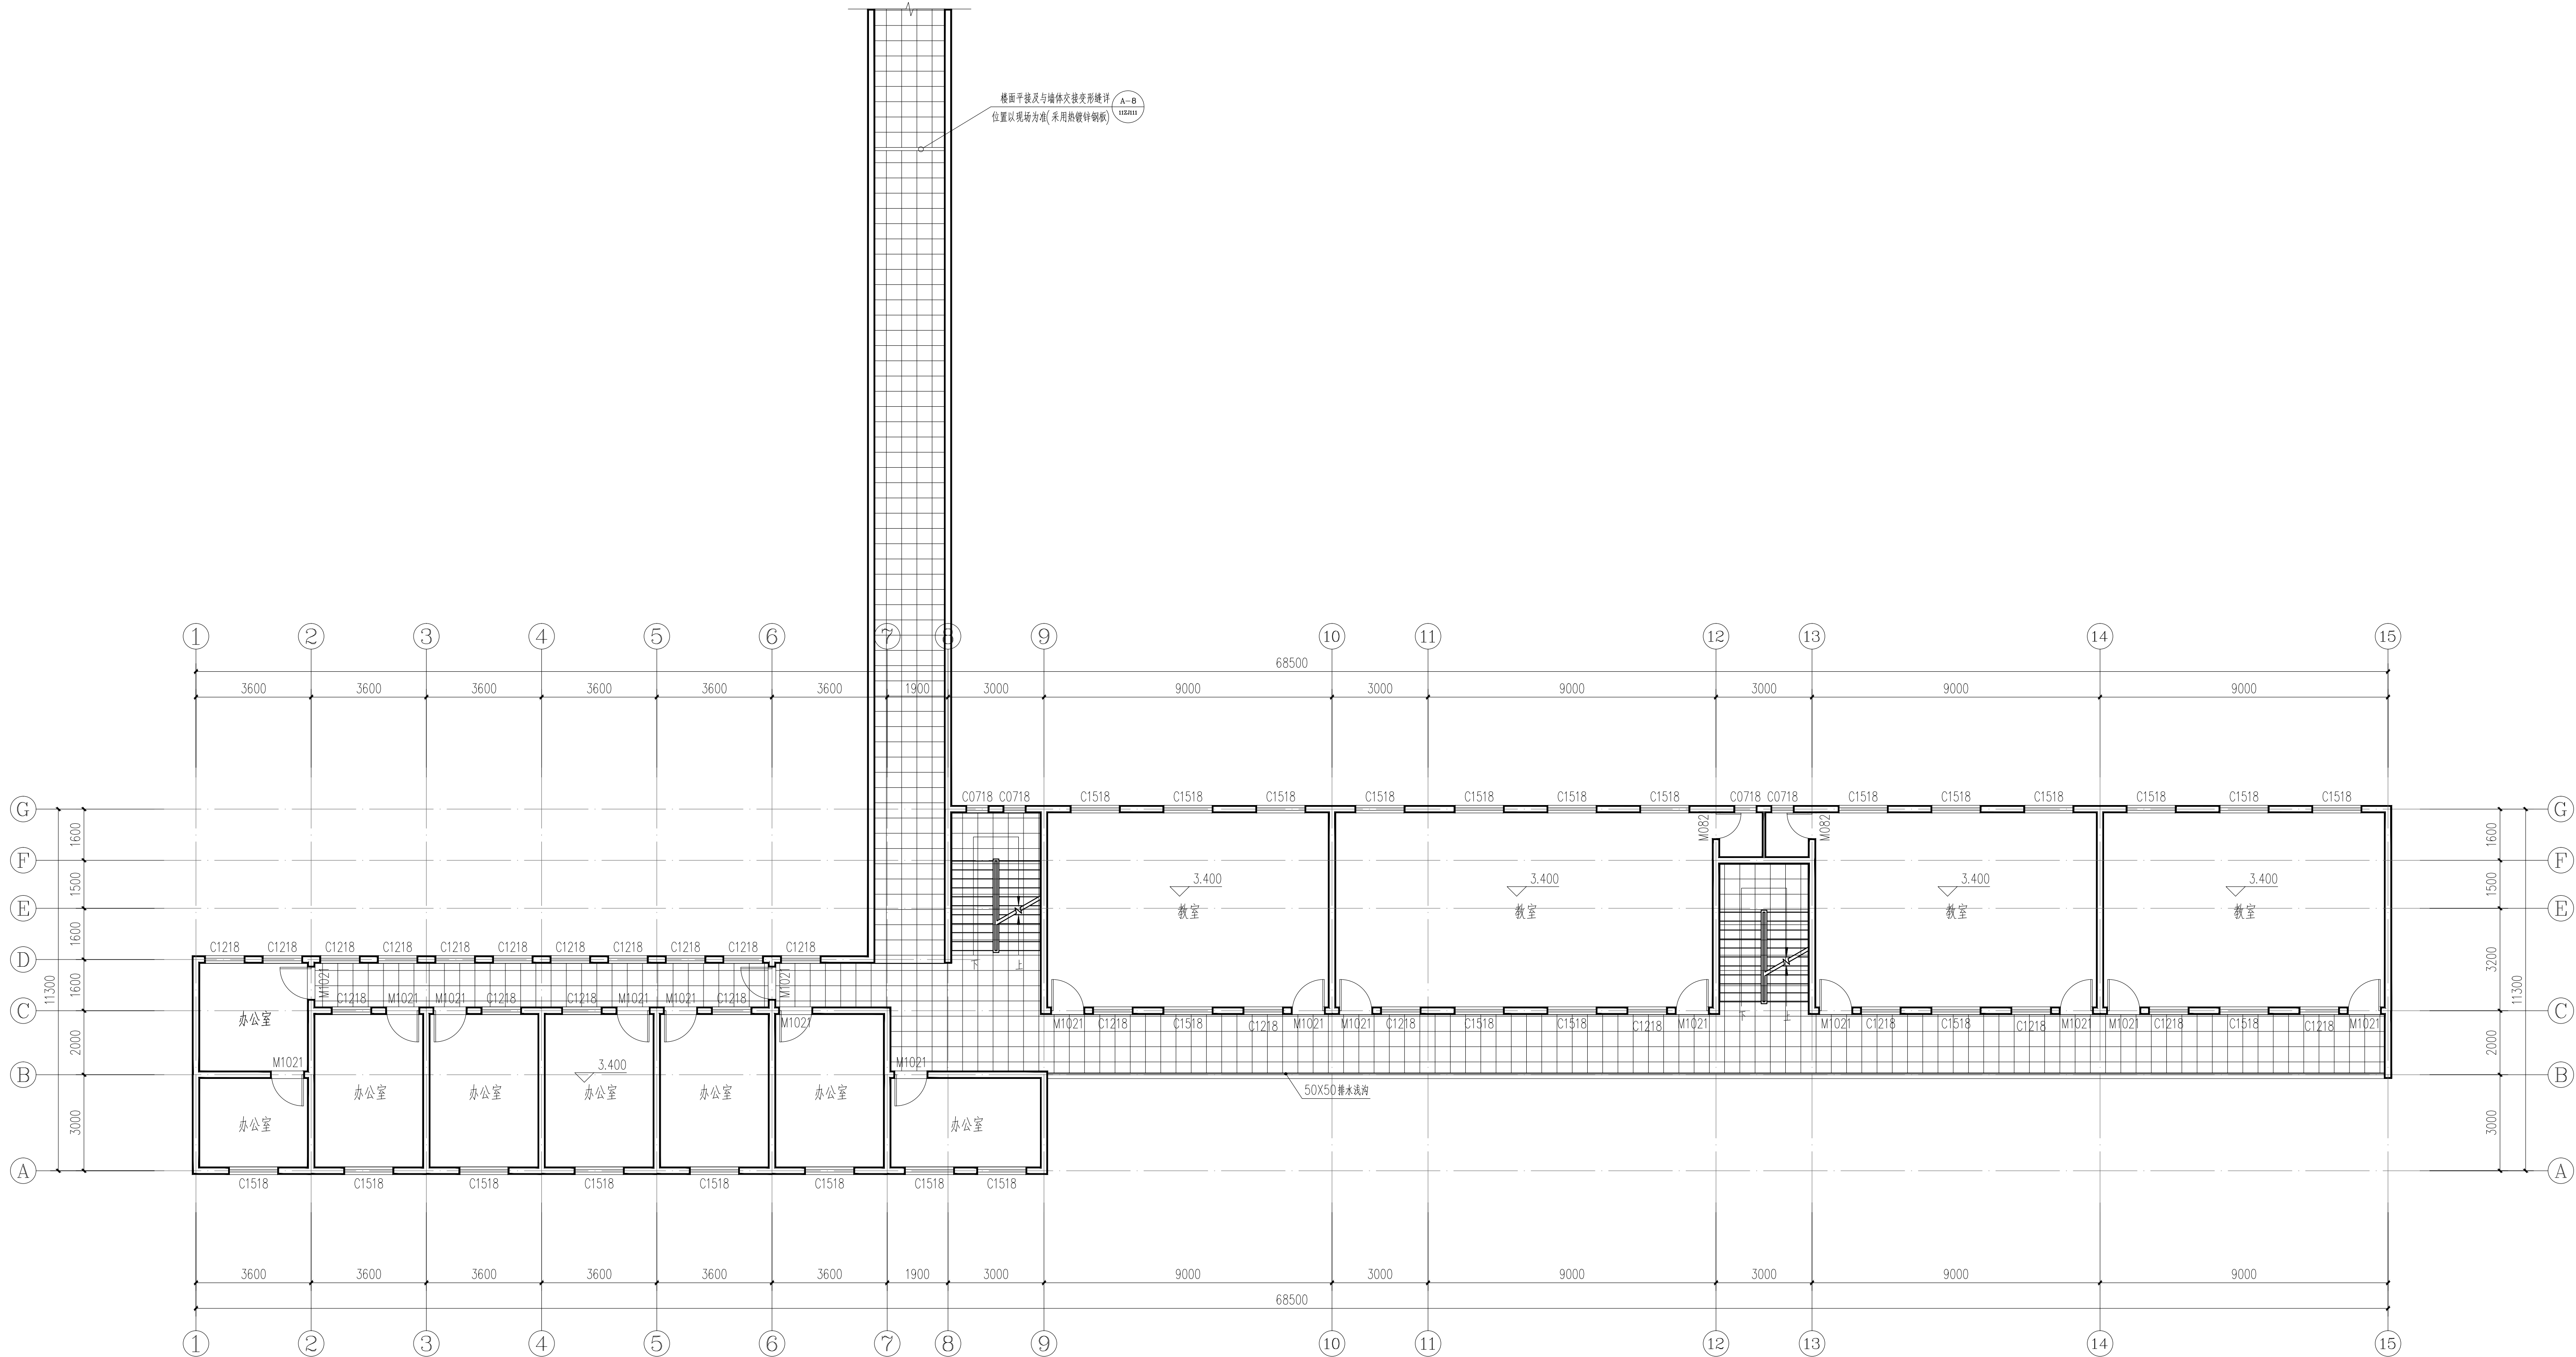


二层平面图 1:100

踢脚	1	瓷质踢脚 (由上至下)	拆除原有瓷质踢脚, 清理至基层墙体	用于办公室、楼梯 (走廊两侧保留原有墙裙)
			清除基层一道	
			贴砌在素水泥基面上, 不同材料交界处、板缝处增设300宽0.8厚9×25mm的防裂钢筋网片	
			5mm厚瓷质踢脚粘结层	
地面	1	地砖地面 (由上至下)	100mm高瓷质踢脚	用于走廊、办公室
			600×600, 8厚防滑地砖铺贴平整, 水泥浆铺贴	
			20厚1:3干硬性水泥砂浆	
			20厚C25细石混凝土找平	
	2	地砖地面 (由上至下)	拆除原有地砖	用于楼梯
			8厚防滑地砖铺贴平整, 水泥浆铺贴	
			10厚1:3干硬性水泥砂浆	
			20厚C25细石混凝土找平	

防滑地砖

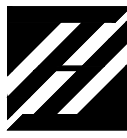中楼



中叙设计集团有限公司
Zhongxu Design Group Co., Ltd.
建筑工程甲级 设计编号 A151A05725

备注:

*本图纸的版权, 属中叙设计集团有限公司所有, 不得用于本工程以外范围.
*本图纸需手续齐全方可用于施工.
*本图须加盖本公司出图签章, 否则一律无效.

平面示意图:

设计号:

建设单位: 桂林市象山区教育局

工程名称: 象山区2026年中小学暑期维修改造项目

子项名称: 铁路西小学教学楼过道及楼梯瓷砖更换

图名:

一层平面图


设计签署

职 责	姓 名	签 署
项目负责人	放 伟	
专业负责人	放 伟	
审 定	王 洪 涛	
审 核	何 伟 芬	
校 对	成 永 忠	
设 计	刘 凡	

出图专用章:

注册师印章:

版 次	第 1 版		
专 业	建筑	图 号	JZ-06
比 例	1:100	日 期	2026. 06

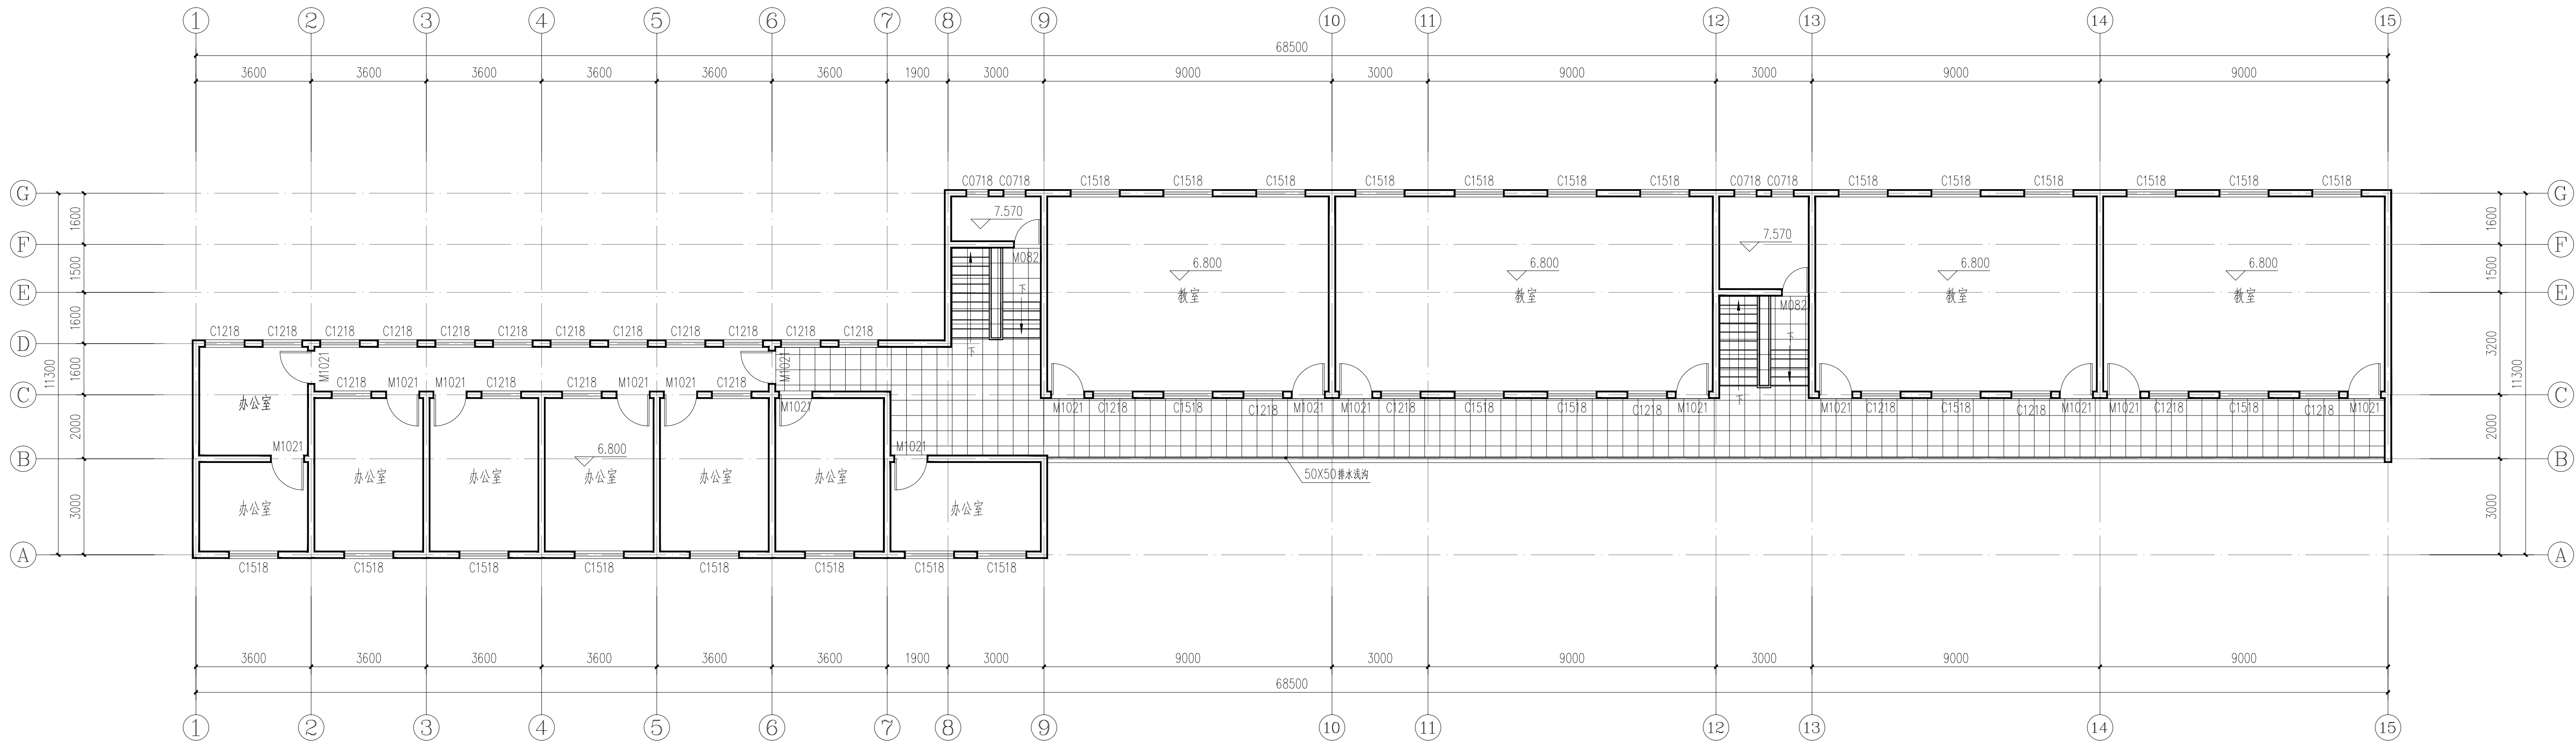

三层平面图 1:100

踢脚	1	瓷质踢脚 (由上至下)	拆除原有瓷质踢脚, 清理至基层墙体	用于办公室、楼梯 (走廊两侧保留原有墙裙)
			清除界面剂一道	
			粘结石膏基层修补找平, 不同材料交界处、板缝处增设300宽0.8厚9×25mm的玻纤网增强网	
			5mm厚瓷质踢脚粘结层	
地面	1	地砖地面 (由上至下)	100mm高瓷质踢脚	用于走廊、办公室
			600×600、8厚防滑地砖铺贴找平, 水泥浆擦缝	
			20厚1:3干硬性水泥砂浆	
			20厚C25细石混凝土找平	
	2	地砖地面 (由上至下)	拆除原有地砖	用于楼梯
			8厚防滑地砖铺贴找平, 水泥浆擦缝	
			10厚1:3干硬性水泥砂浆	
			20厚C25细石混凝土找平	

防滑地砖