

华茗设计集团有限公司

H. M. DESIGN GROUP Co. , Ltd

建筑工程、风景园林甲级:A233003052
城乡规划甲级: 自资规甲字22330553
市政乙级: A233003052

图 纸 目 录

建设单位	平南县教育局		工程名称	2026年第一批农村义务教育校舍安全保障长效机制补助资金项目	页 码	01/01
子项名称	平南县思旺镇第一初级中学学生宿舍楼项目		工 程 号		专 业	建筑
序 号	图 号	修改版次	图 名		图 幅	备 注
01	JZ-01		二~五层平面图 工程构造做法表		A2	
02	JZ-02		屋面层平面图		A2	
03						
04						
说明：1. 本目录(大工程)由各工种或(小工程)以单位工程在设计结束时填写,以图号为次序,每格填写一张; 2. 如利用标准图集,可在备注栏内注明;						
总负责人	徐方广	徐方广	专业负责人	肖振礼	肖振礼	出图日期 2026.03


一、设计内容

对原有建筑维修学生宿舍楼说明：
本工程维修建筑学生宿舍楼层高为 3.6m 。
屋面、走廊维修前先清理混凝土地面、地砖等，铲除找灰层（含面层）期间所产生的建筑垃圾负责清理及运走。

维修部分：
1：学生宿舍楼屋面层做防水措施，长41.22米宽11.72米，维修面积：405.42平方米
2：学生宿舍楼楼梯屋面层做防水措施，长6.72米宽3.72米，共两个楼梯，维修面积：50平方米
3：学生宿舍楼楼面二层～四层走廊做防水措施，长41.22米宽18.2米，维修面积：300.08平方米
4：学生宿舍楼卫生间二层～四层共32个独立卫生间，一个独立卫生间占地面积为10.76平方米。共344.32平方米。

工程构造做法表

	编号	做法				
	屋面一：上人屋面	1、50厚C20细石混凝土表面抹平压光，内配钢筋双向Φ4@100 2、干铺聚酯无纺布一层 3、一道2.0厚高聚物改性沥青防水涂料+两道3.0厚APP改性沥青防水卷材 4、20厚1:2.5水泥砂浆找平 5、30厚陶粒混凝土找2%坡 6、钢筋混凝土屋面板,板面清扫干净	内墙 面砖墙面 贴砖高度到墙面顶 (由内至外) 卫生间 (燃烧性能等级A级)	1、基层墙体 2、15厚1：3水泥砂浆找平 3、1.5厚聚合物水泥基防水涂料 4、3—4厚1:1水泥砂浆加水重20%建筑胶镶贴 5、5厚面砖，白水泥浆擦缝		
学生宿舍楼	地面—01 防潮防滑地砖地面 走廊 (燃烧性能等级A级)	1、10厚800X800防滑地砖铺实拍平，水泥砂浆擦缝 2、20厚1：3干硬性水泥砂浆 3、0.7厚聚乙烯丙纶防水卷材（芯材厚度≥0.5）用1.3厚专用配套粘结材料满粘+1.2厚聚氨酯防水涂料,沿四周墙边上翻1200 4、20厚1：3水泥砂浆找平 5、素水泥浆一遍（内掺建筑胶） 6、80厚C15混凝土垫层	楼面 防潮防滑地砖面 卫生间	1、10厚400X400防滑地砖铺实拍平，水泥砂浆擦缝 2、25厚1：2水泥砂浆 3、1.5厚聚氨酯防水涂料，沿四周墙边上翻2000 4、20厚1:3水泥砂浆找平 5、h厚C10轻骨料混凝土填充层找坡，坡向地漏 6、0.7厚聚乙烯丙纶防水卷材（芯材厚度≥0.5）用1.3厚专用配套粘结材料满粘 7、20厚1：3水泥砂浆找平层 8、钢筋混凝土楼板，表面清扫干净	卫生间 乳胶漆顶棚 (燃烧性能等级A级)	1、钢筋混凝土板底面清理干净 2、基层配套界面处理 3、3厚刮形聚合物水泥防水砂浆 4、2～3柔韧型腻子分遍刮 5、白色防霉无机涂料2遍

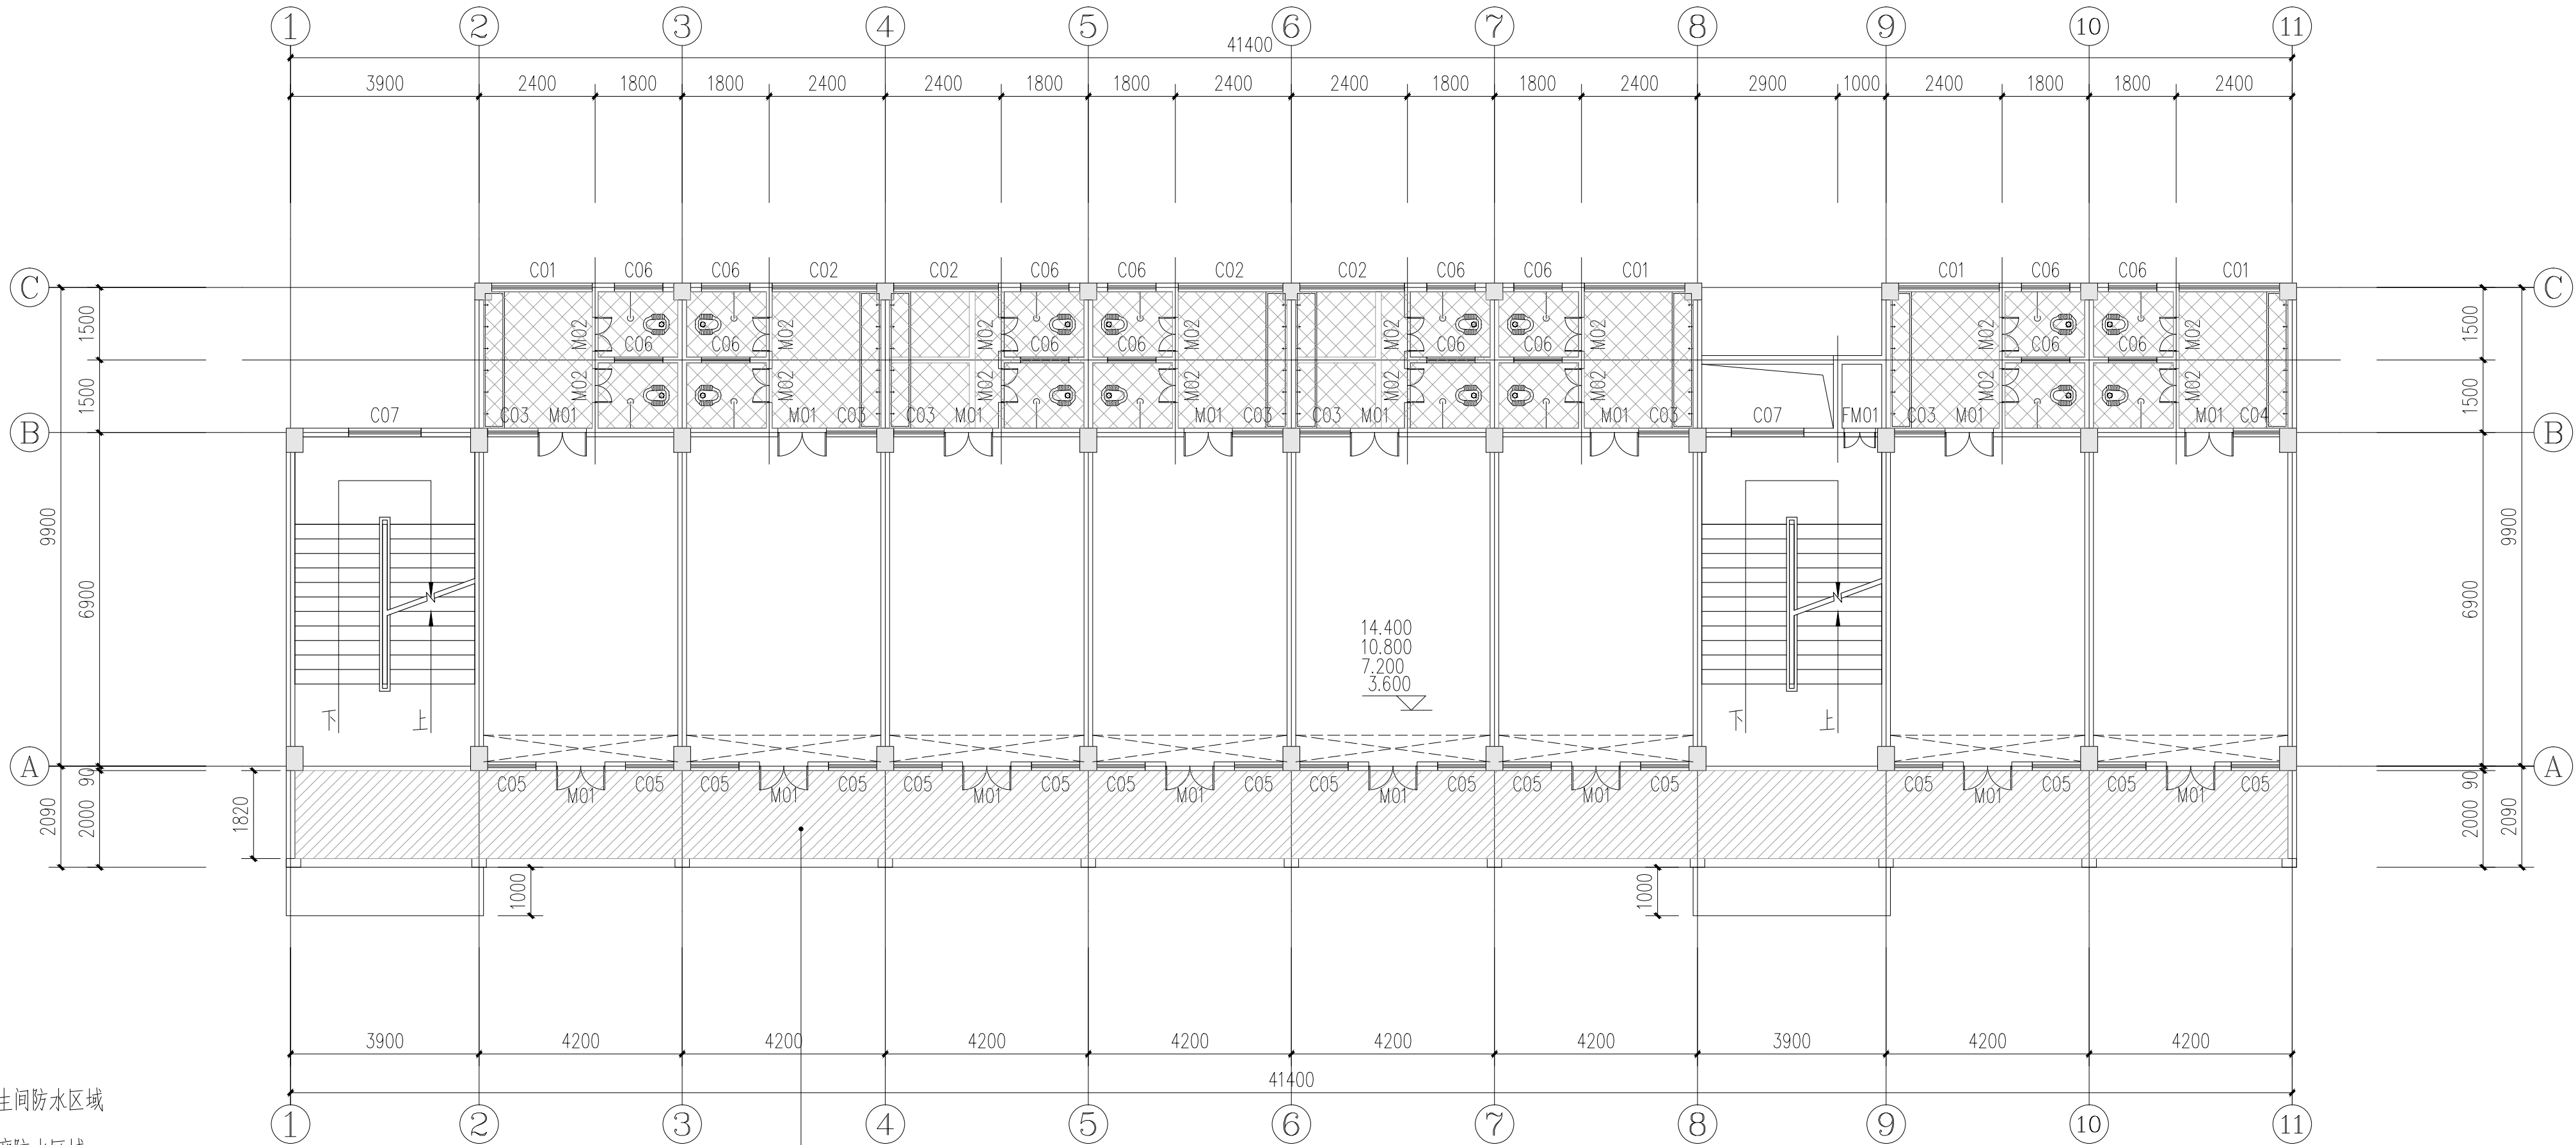

图例

卫生间防水区域

走廊防水区域

填充部分为防水措施
防水面积：75.02m²

二~五层平面图 1:100
本层建筑面积：439.35m²

华茗设计集团有限公司
H. M. DESIGN GROUP Co., Ltd
地址：浙江省余杭区中苕溪上铭城1幢334室
Room 334, Building 1, Zhongze Creek Shangming
City, Yuhang District, Zhejiang Province
TEL:0571-88067995
证书等级：建筑工程、风景园林甲级证 证书编号：A133A02587
证书等级：市政乙级 证书编号：A233003052
证书等级：城乡规划甲级 证书编号：自资规甲字第22330553
单体在总图中的位置 KEY PLAN

会 签			
建 筑	陈梦柳	电 气	程广进
结 构	李丁	给排水	李丁
暖 通	李丁	未经加盖公司出图章，本图纸无效	

注册（执业）章

出图章

审图章

比 例	1:100	日 期	2026.03
工程号		图 别	建筑—施工图
修改版次	01	图 号	JZ- 01
建设单位	平南县教育局		
项目名称	2026年第一批农村义务教育校舍安全保障长效机制补助资金项目		
子 项	平南县思旺镇第一初级中学学生宿舍楼项目		
图纸名称	二~五层平面图 工程构造做法表		
类 别	实 名	签 名	
审 定	郑文海	郑文海	
电 核	肖振礼	肖振礼	
工程负责	徐方广	徐方广	
工种负责	肖振礼	肖振礼	
校 对	王 颖	王颖	
设 计	陈梦柳	陈梦柳	

会 签		CONFIRMED BY	
建 筑	陈梦柳	电 气	程广达
结 构	李广	给排水	李广
暖 通	李广	未经加盖公司出图章，本图纸无效	

盖章栏

注册（执业）章

出图章

审图章

比 例	1:100	日 期	2026.03
工程号		图 别	建筑—施工图
修改版次		图 号	JZ-02
建设单位			
平南县教育局			
项目名称			
2026年第一批农村义务教育校舍安全保障长效机制补助资金项目			
子 项			
平南县思旺镇第一初级中学学生宿舍楼项目			
图纸名称			
屋面层平面图			
类 别	实 名	签 名	
审 定	郑文海	丁 峰	
电 核	肖振礼	肖振礼	
工程负责	徐方广	徐方广	
工种负责	肖振礼	肖振礼	
校 对	王 颖	王 颖	
设 计	陈梦柳	陈梦柳	

