


SIZE:A3+0=0.25A1

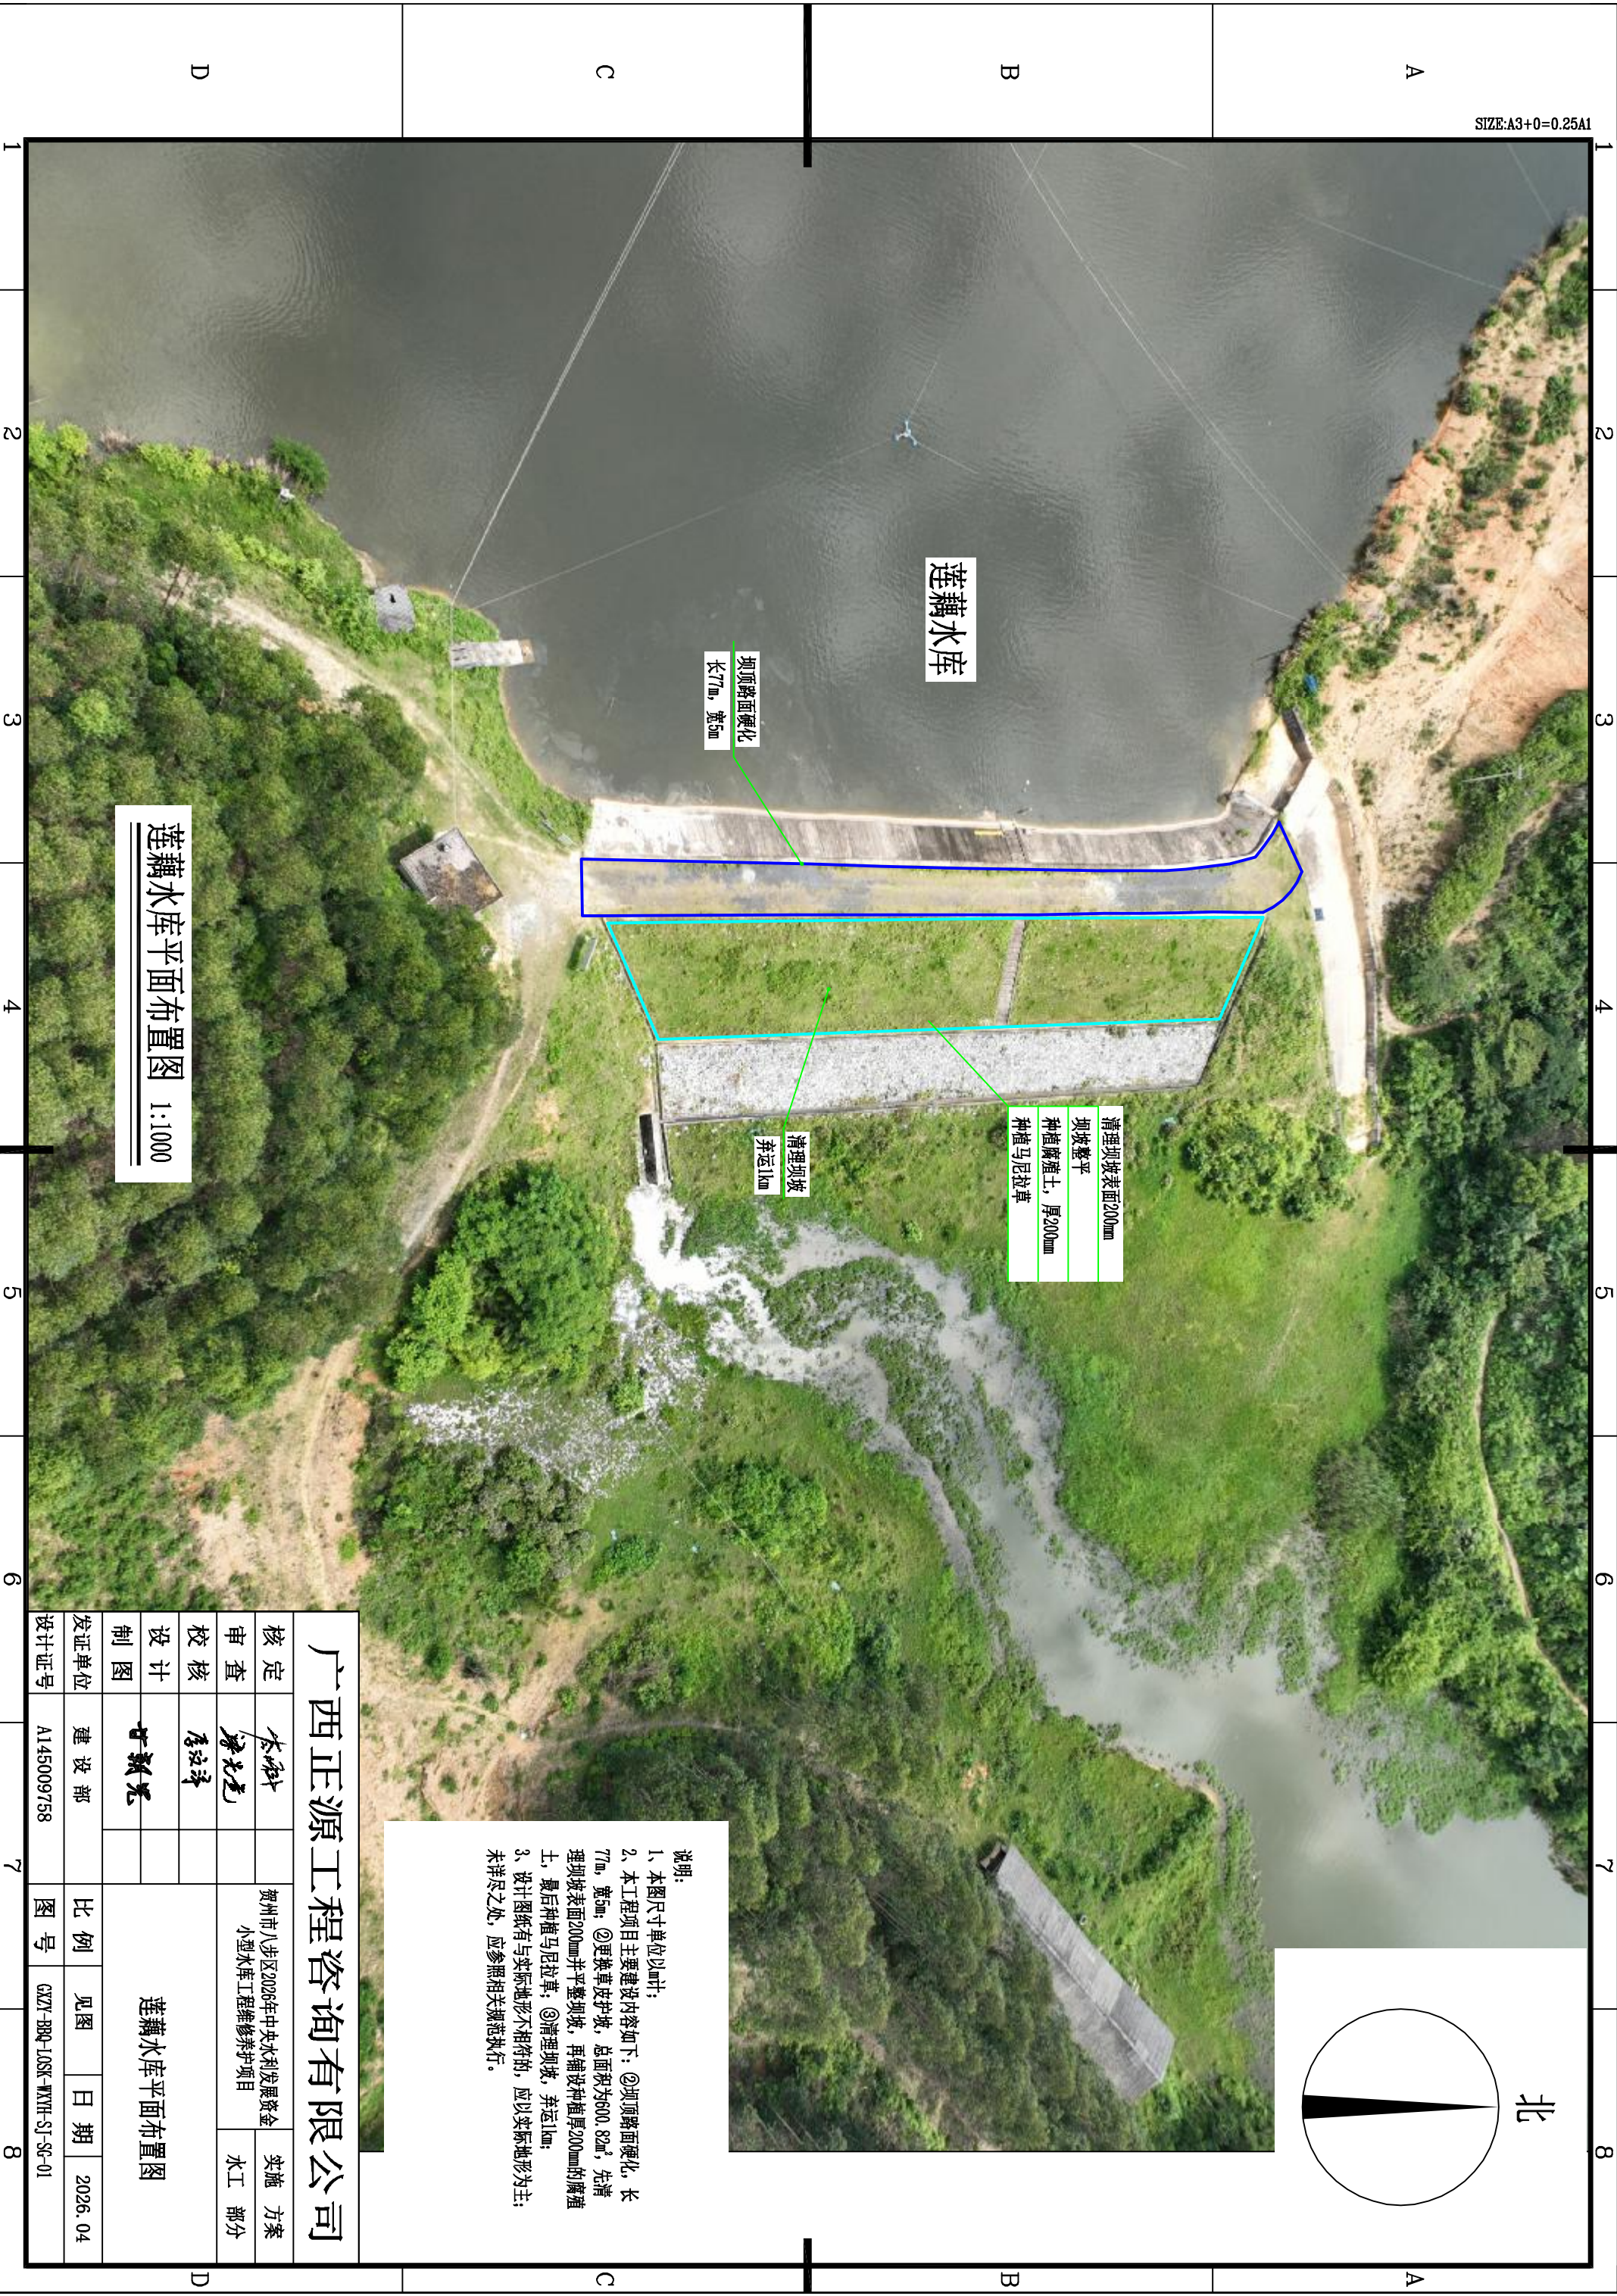

说明:  
1、本图尺寸单位以m计;  
2、本工程项目主要建设内容如下: ①坝顶路面硬化, 长77m, 宽5m; ②更换草皮护坡, 总面积为600.82m², 先清理坝坡表面200mm并平整坝坡, 再铺设种植厚200mm的腐殖土, 最后种植马尼拉草; ③清理坝坡, 弃运1km;  
3、设计图纸有与实际地形不相符的, 应以实际地形为主; 未详尽之处, 应参照相关规范执行。

广西正源工程咨询有限公司					
核定	李强		贺州市八步区2026年中央水利发展资金		实施 方案
审查	潘光尧		小型水库工程维修养护项目		水工 部分
校核	廖汝涛		莲藕水库平面布置图		
设计					
制图	甘新亮				
发证单位	建设部		比例	见图	日期 2026.04
设计证号	A145009758		图号	GZYT-BRQ-LSK-WXH-SJ-SG-01	

莲藕水库平面布置图 1:1000



