


暖通	给排水	电气	工艺	自控
建筑	结构	电气	暖通	自控

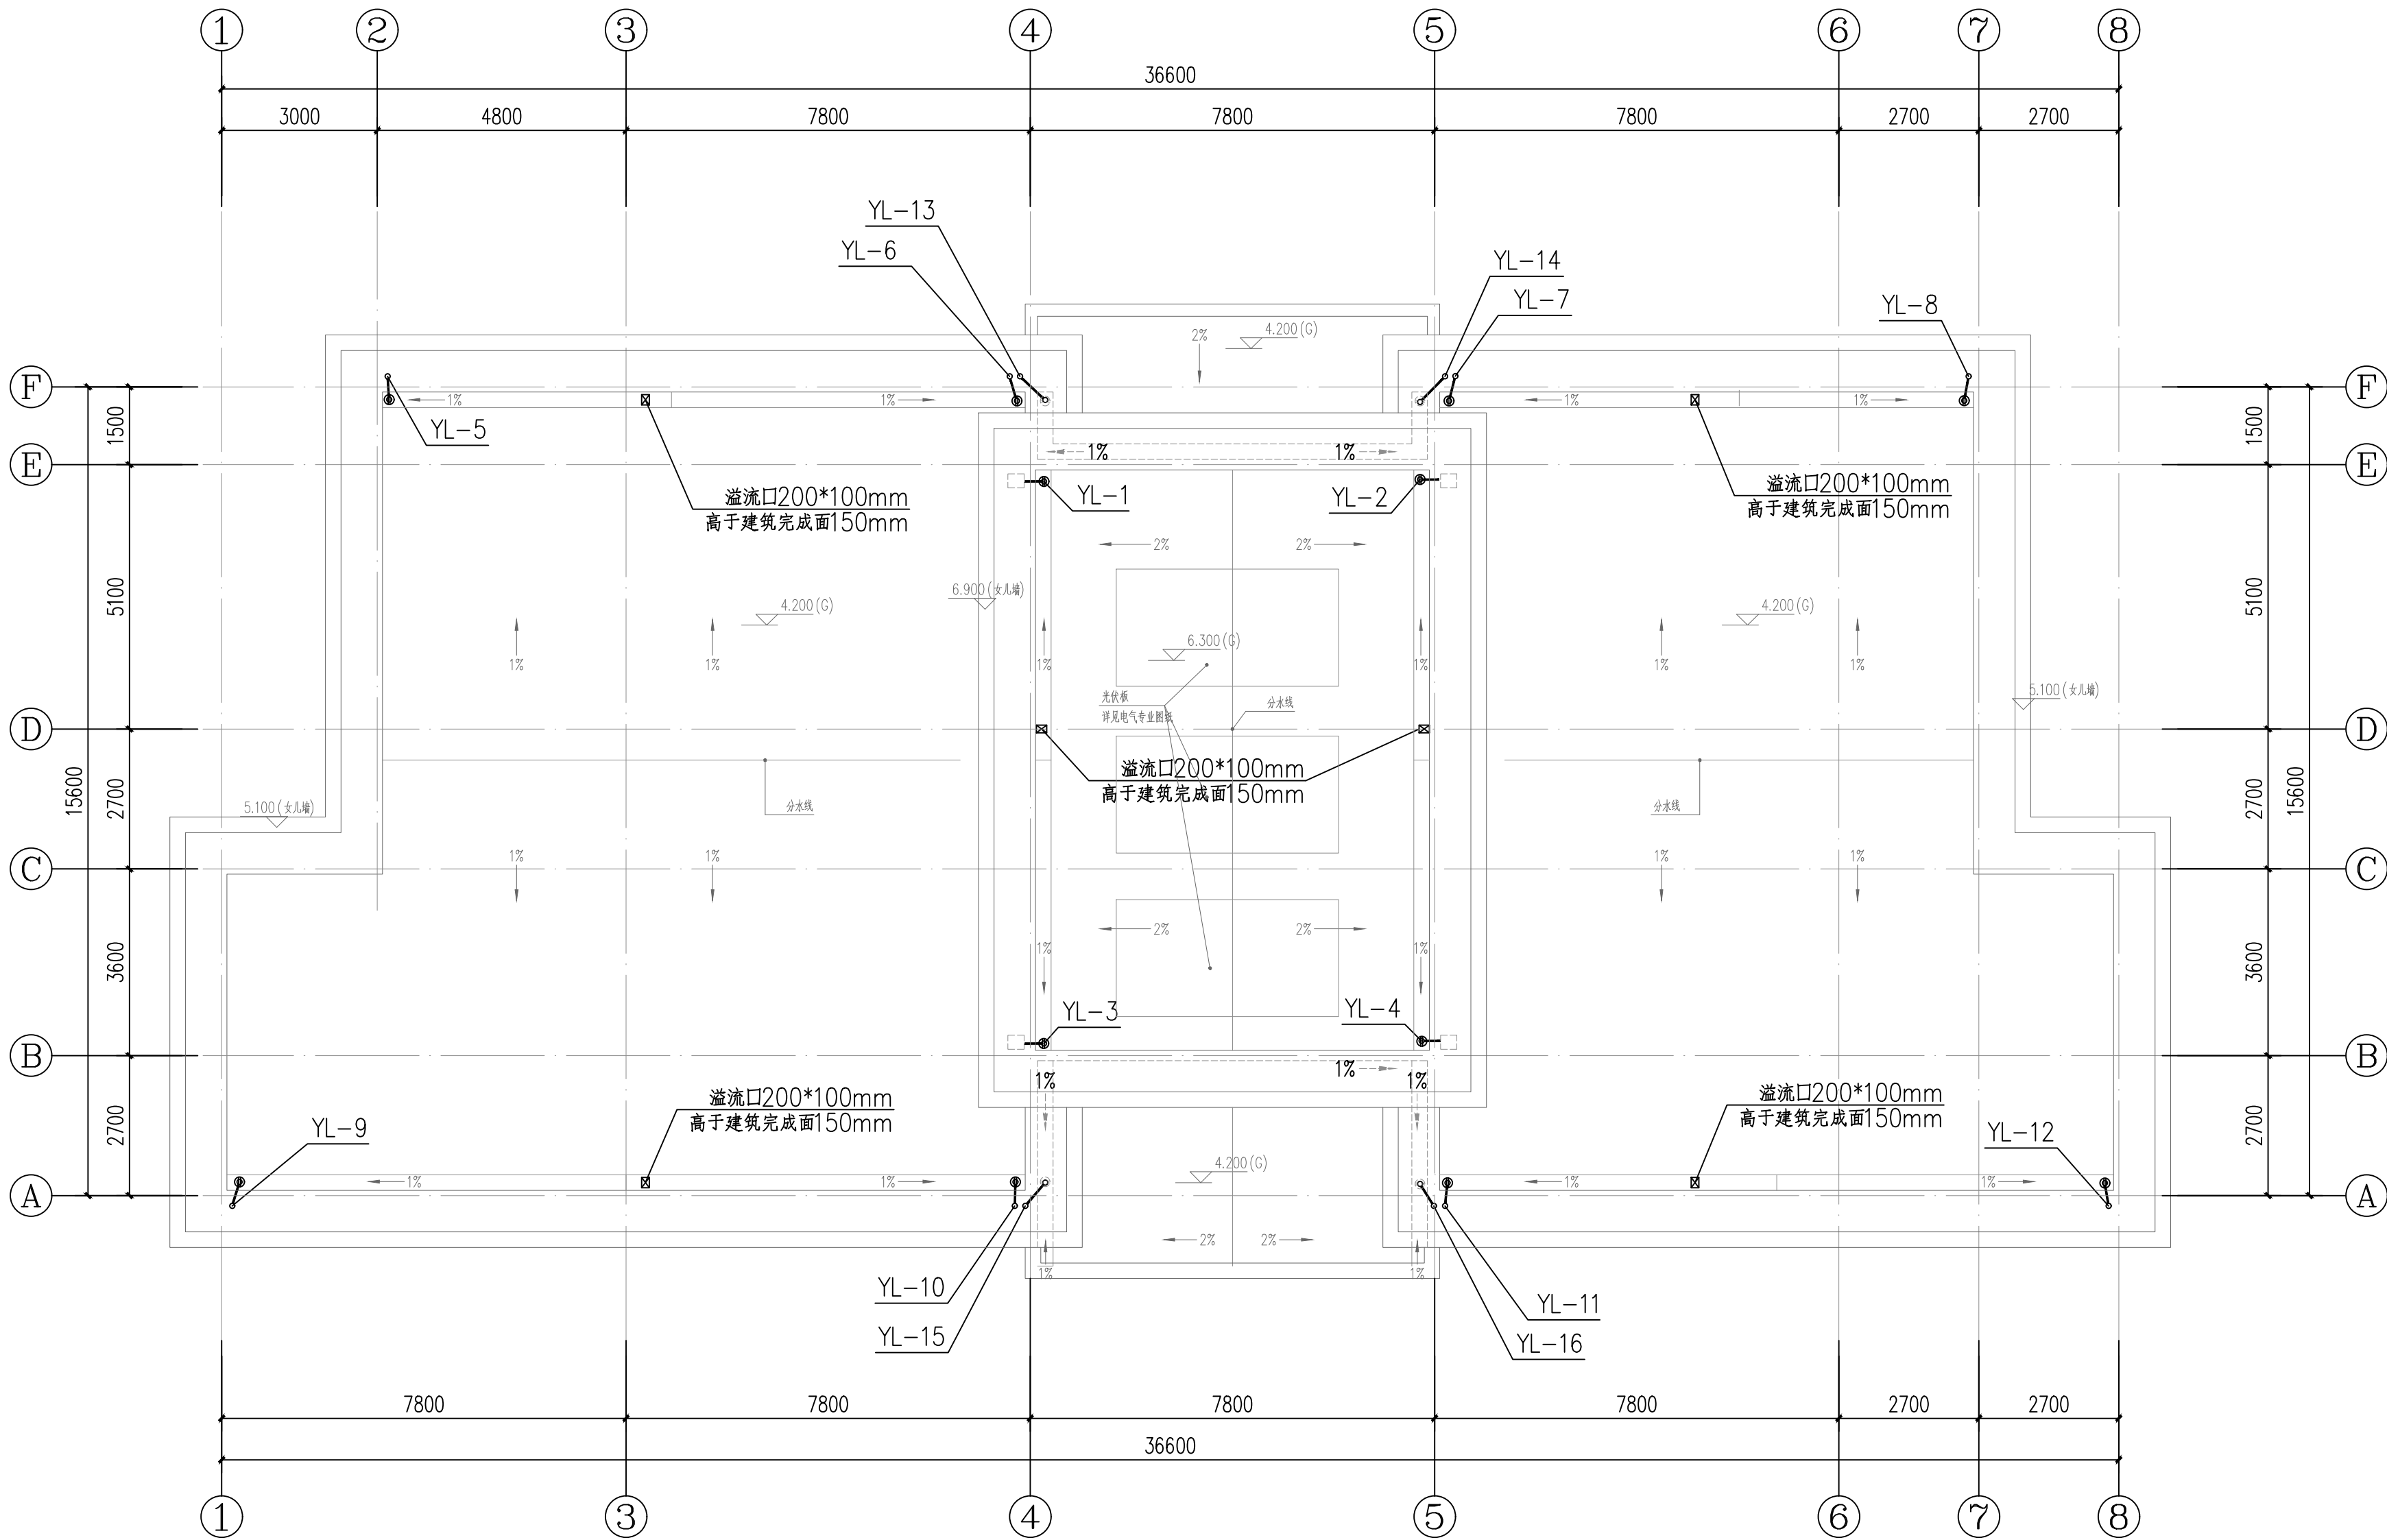

屋顶给排水平面图 1:100

CCUD

湖南城市大学

地址：（长沙）湖南省长沙市高新区尖山路18号中电软件园二期C7栋
电话：0731-89703209 邮编：410000
网址：http://www.cysjy.net 邮箱：cysjy@ip.163.com

诚信为本 技术领先 服务至上
资质等级：甲级 证书编号：A143001172

建设单位

中国科学院亚热带农业生态研究所

项目名称

喀斯特石漠化防治与生态服务、
丘陵区农林牧耦合生态过程观测研究平台

子项名称	喀斯特石漠化防治与生态服务研究平台	
设计编号	CYSJ(HZ-2024-42)	
出图日期	2026年02月	
图 别	施工图	
图 号	SS-06	
比 例	1:100	

图纸名称

屋顶给排水平面图

职 责	姓 名	签 字
项目负责人	曹文	曹文
专业负责人	龚珍	龚珍
设 计	姚兰	姚兰
校 对	龚珍	龚珍
审 核	曹文	曹文
审 定	文盛宇	文盛宇

执业签章

出图签章

本图须加盖出图签章, 否则一律无效。